




Voorgevel
1 : 100

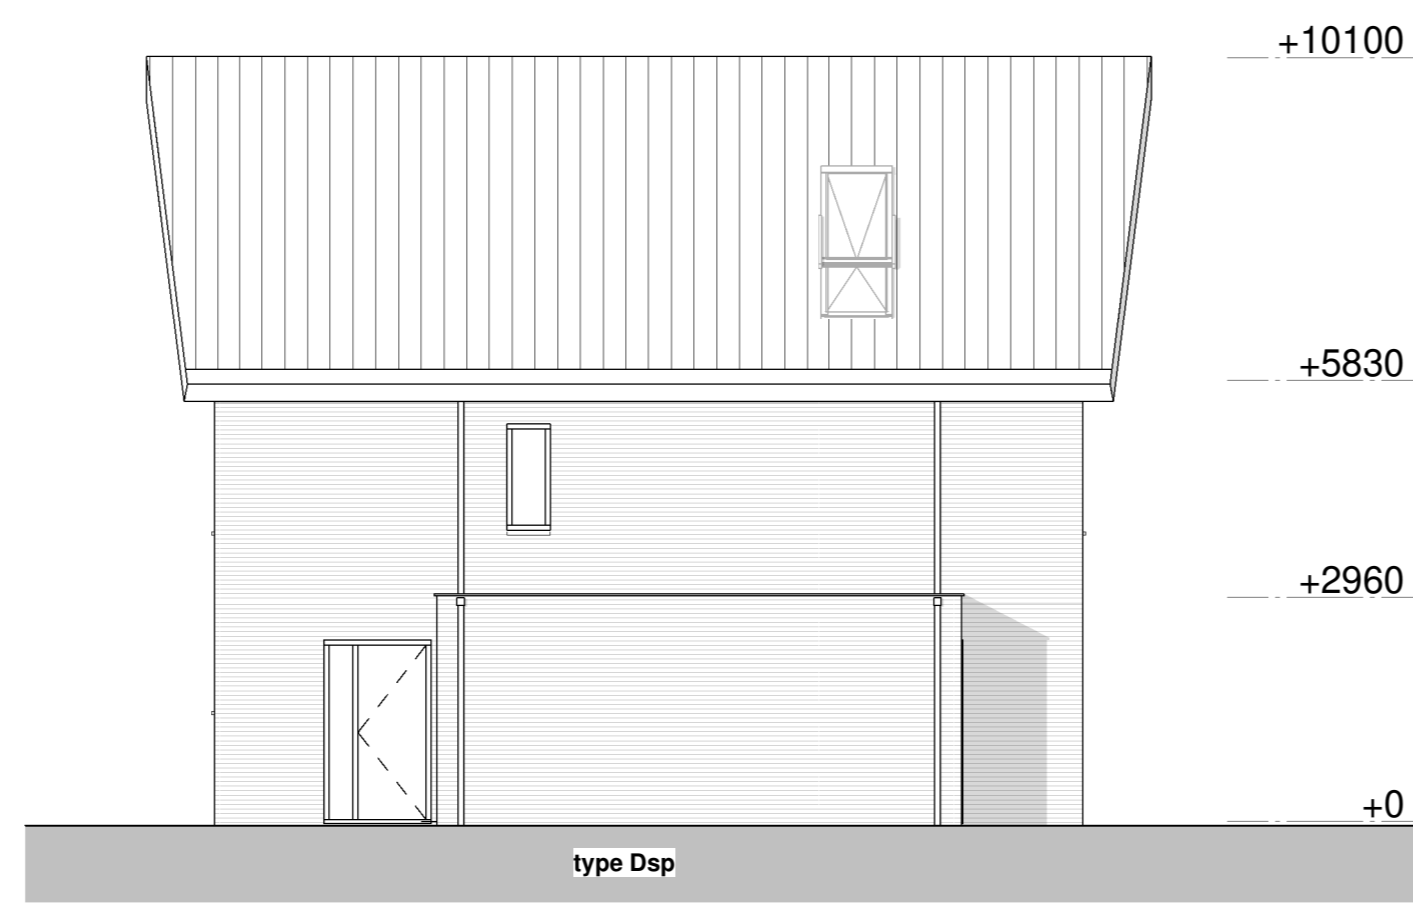


Rechtergevel
1 : 100

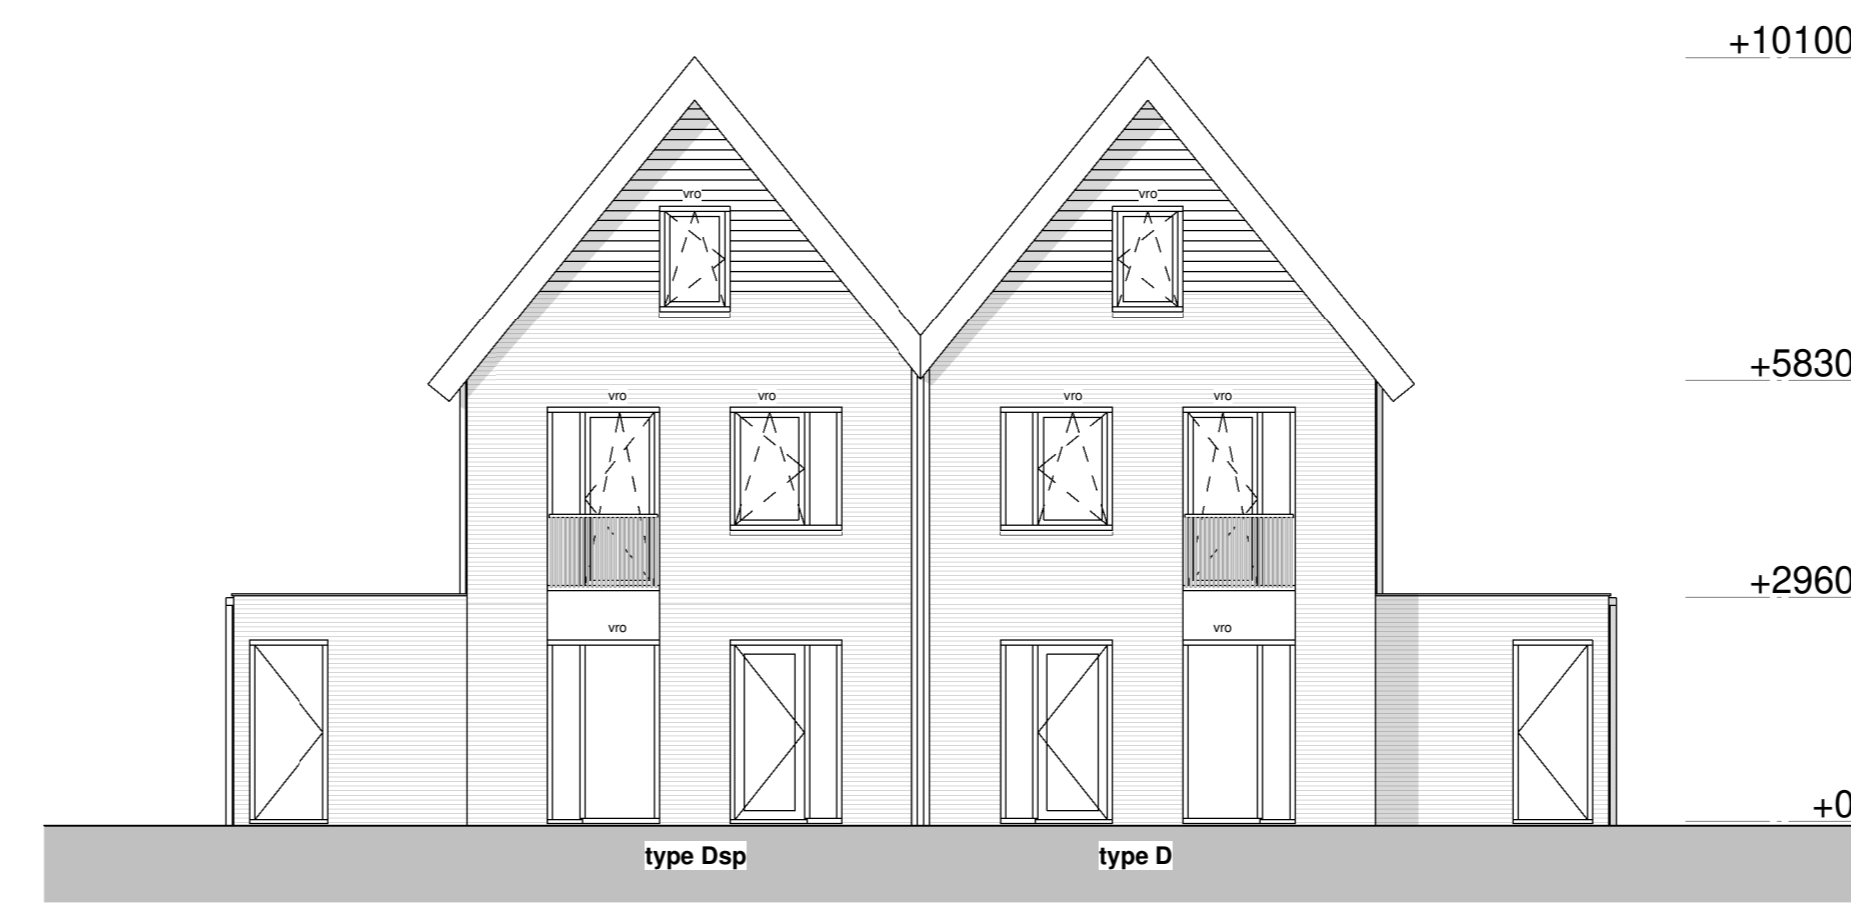


Achtergevel
1 : 100

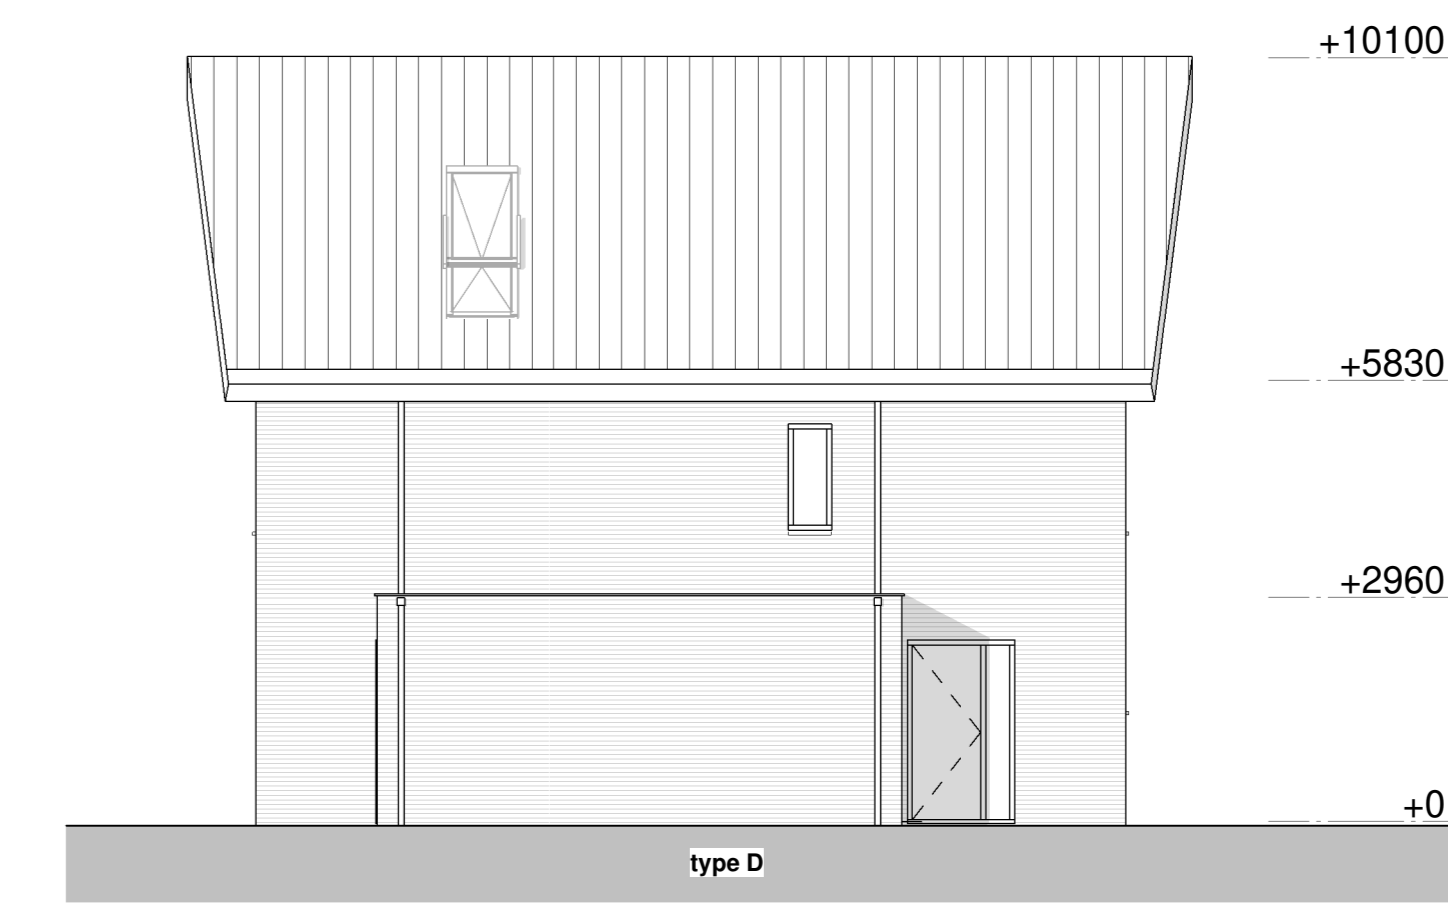


Linkergevel
1 : 100

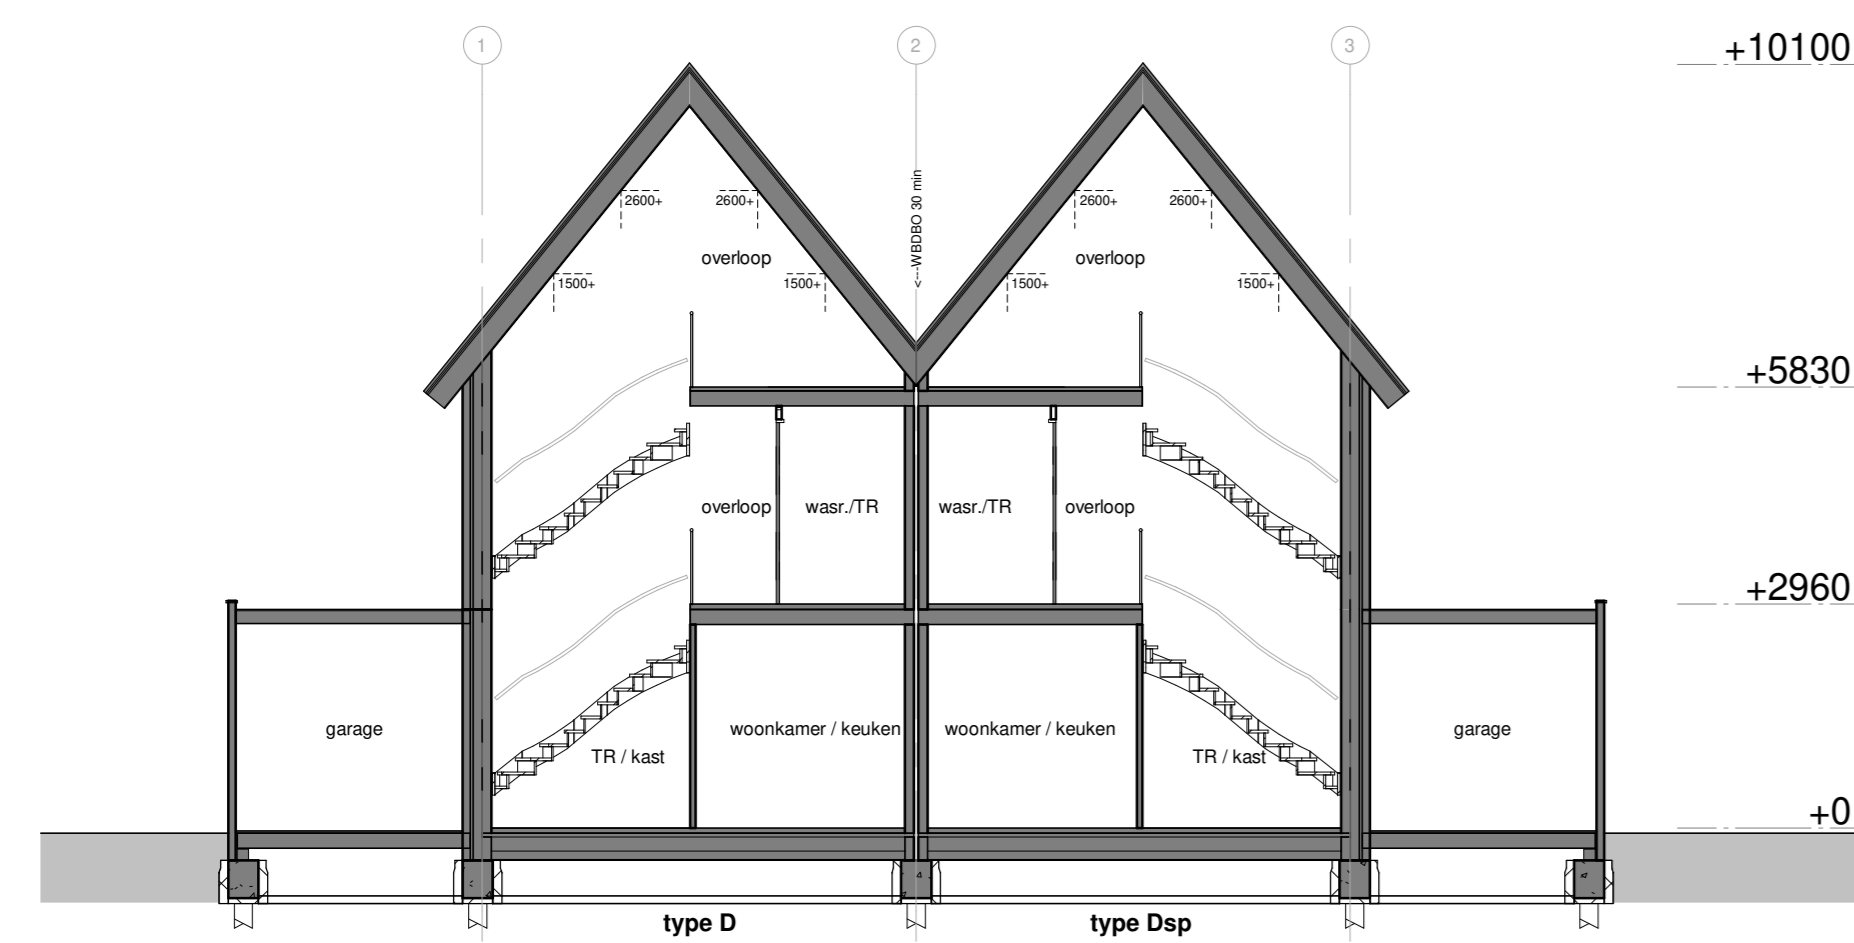


doorsnede A-A
1 : 100

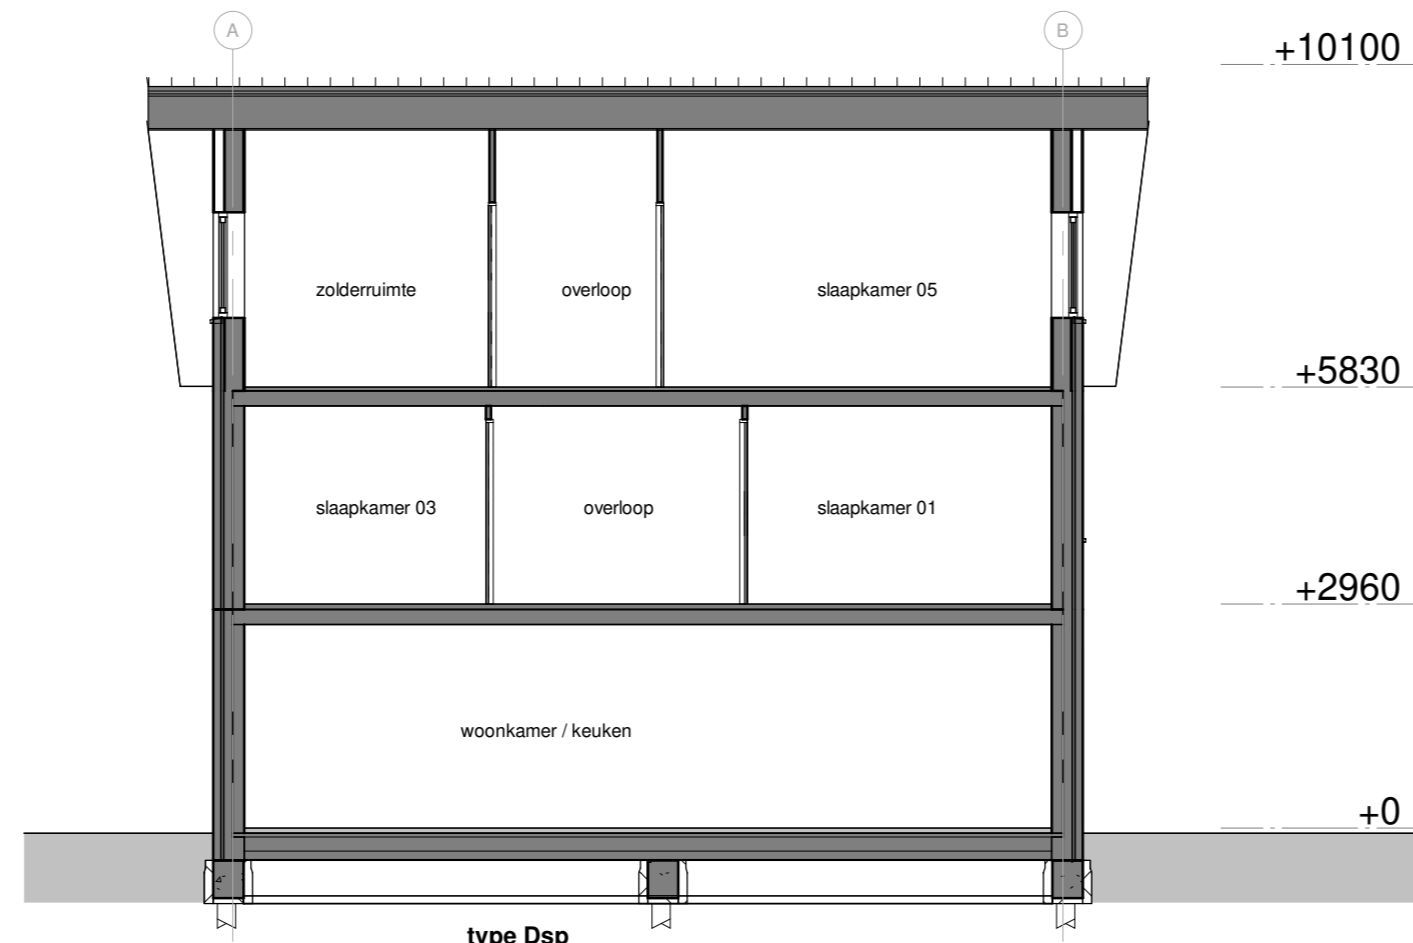


doorsnede B-B
1 : 100

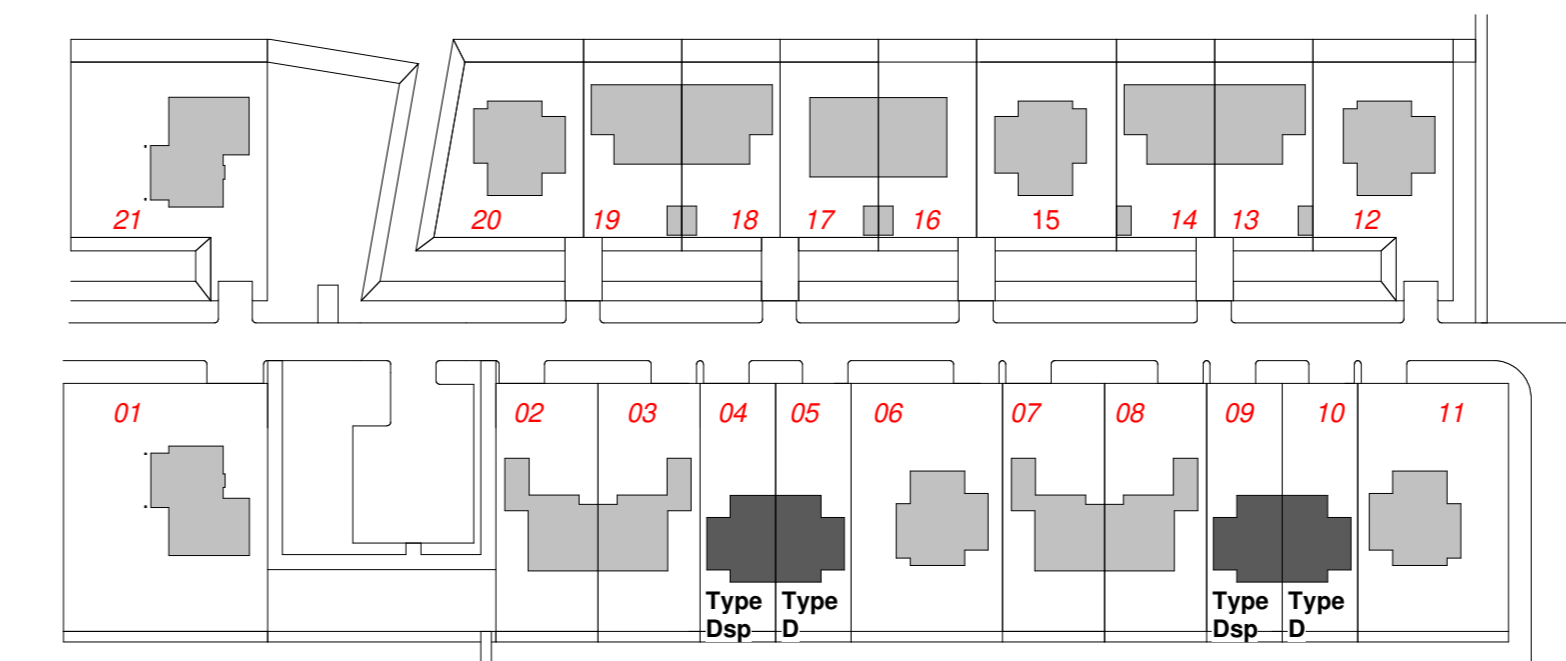

Situatie
1 : 1000

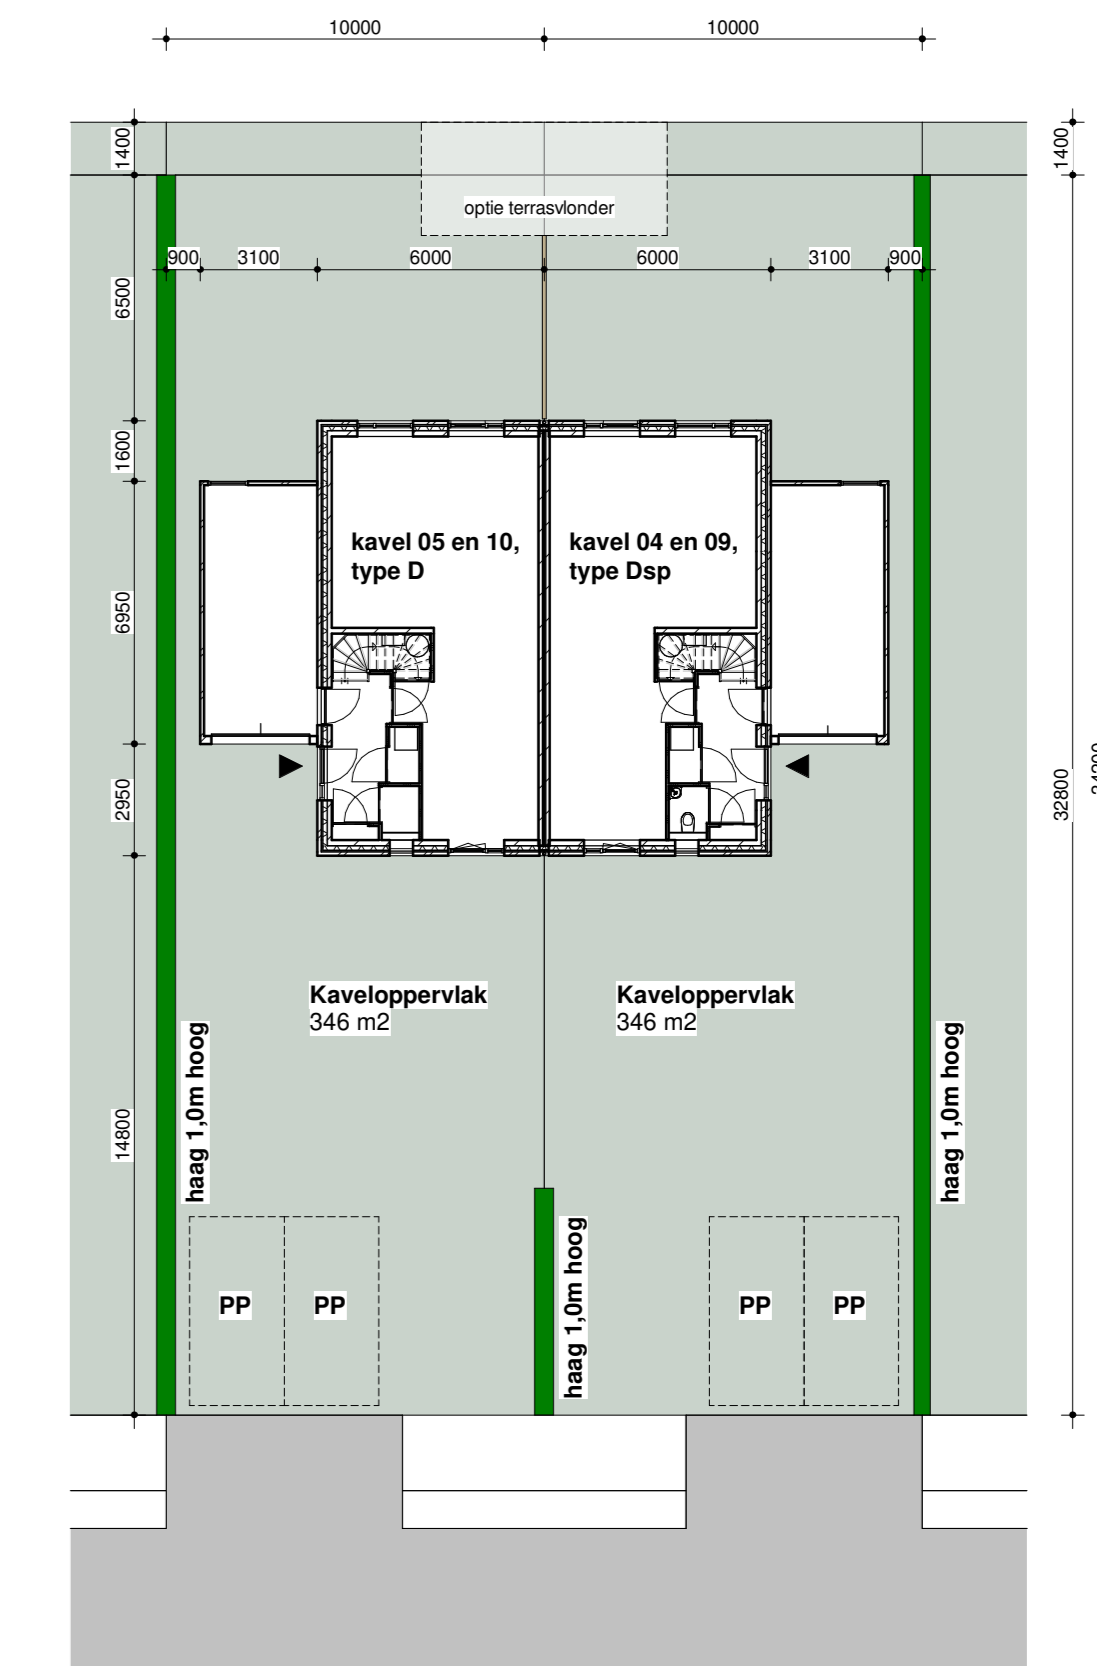


Kavel 4, 5, 9 en 10
1 : 200

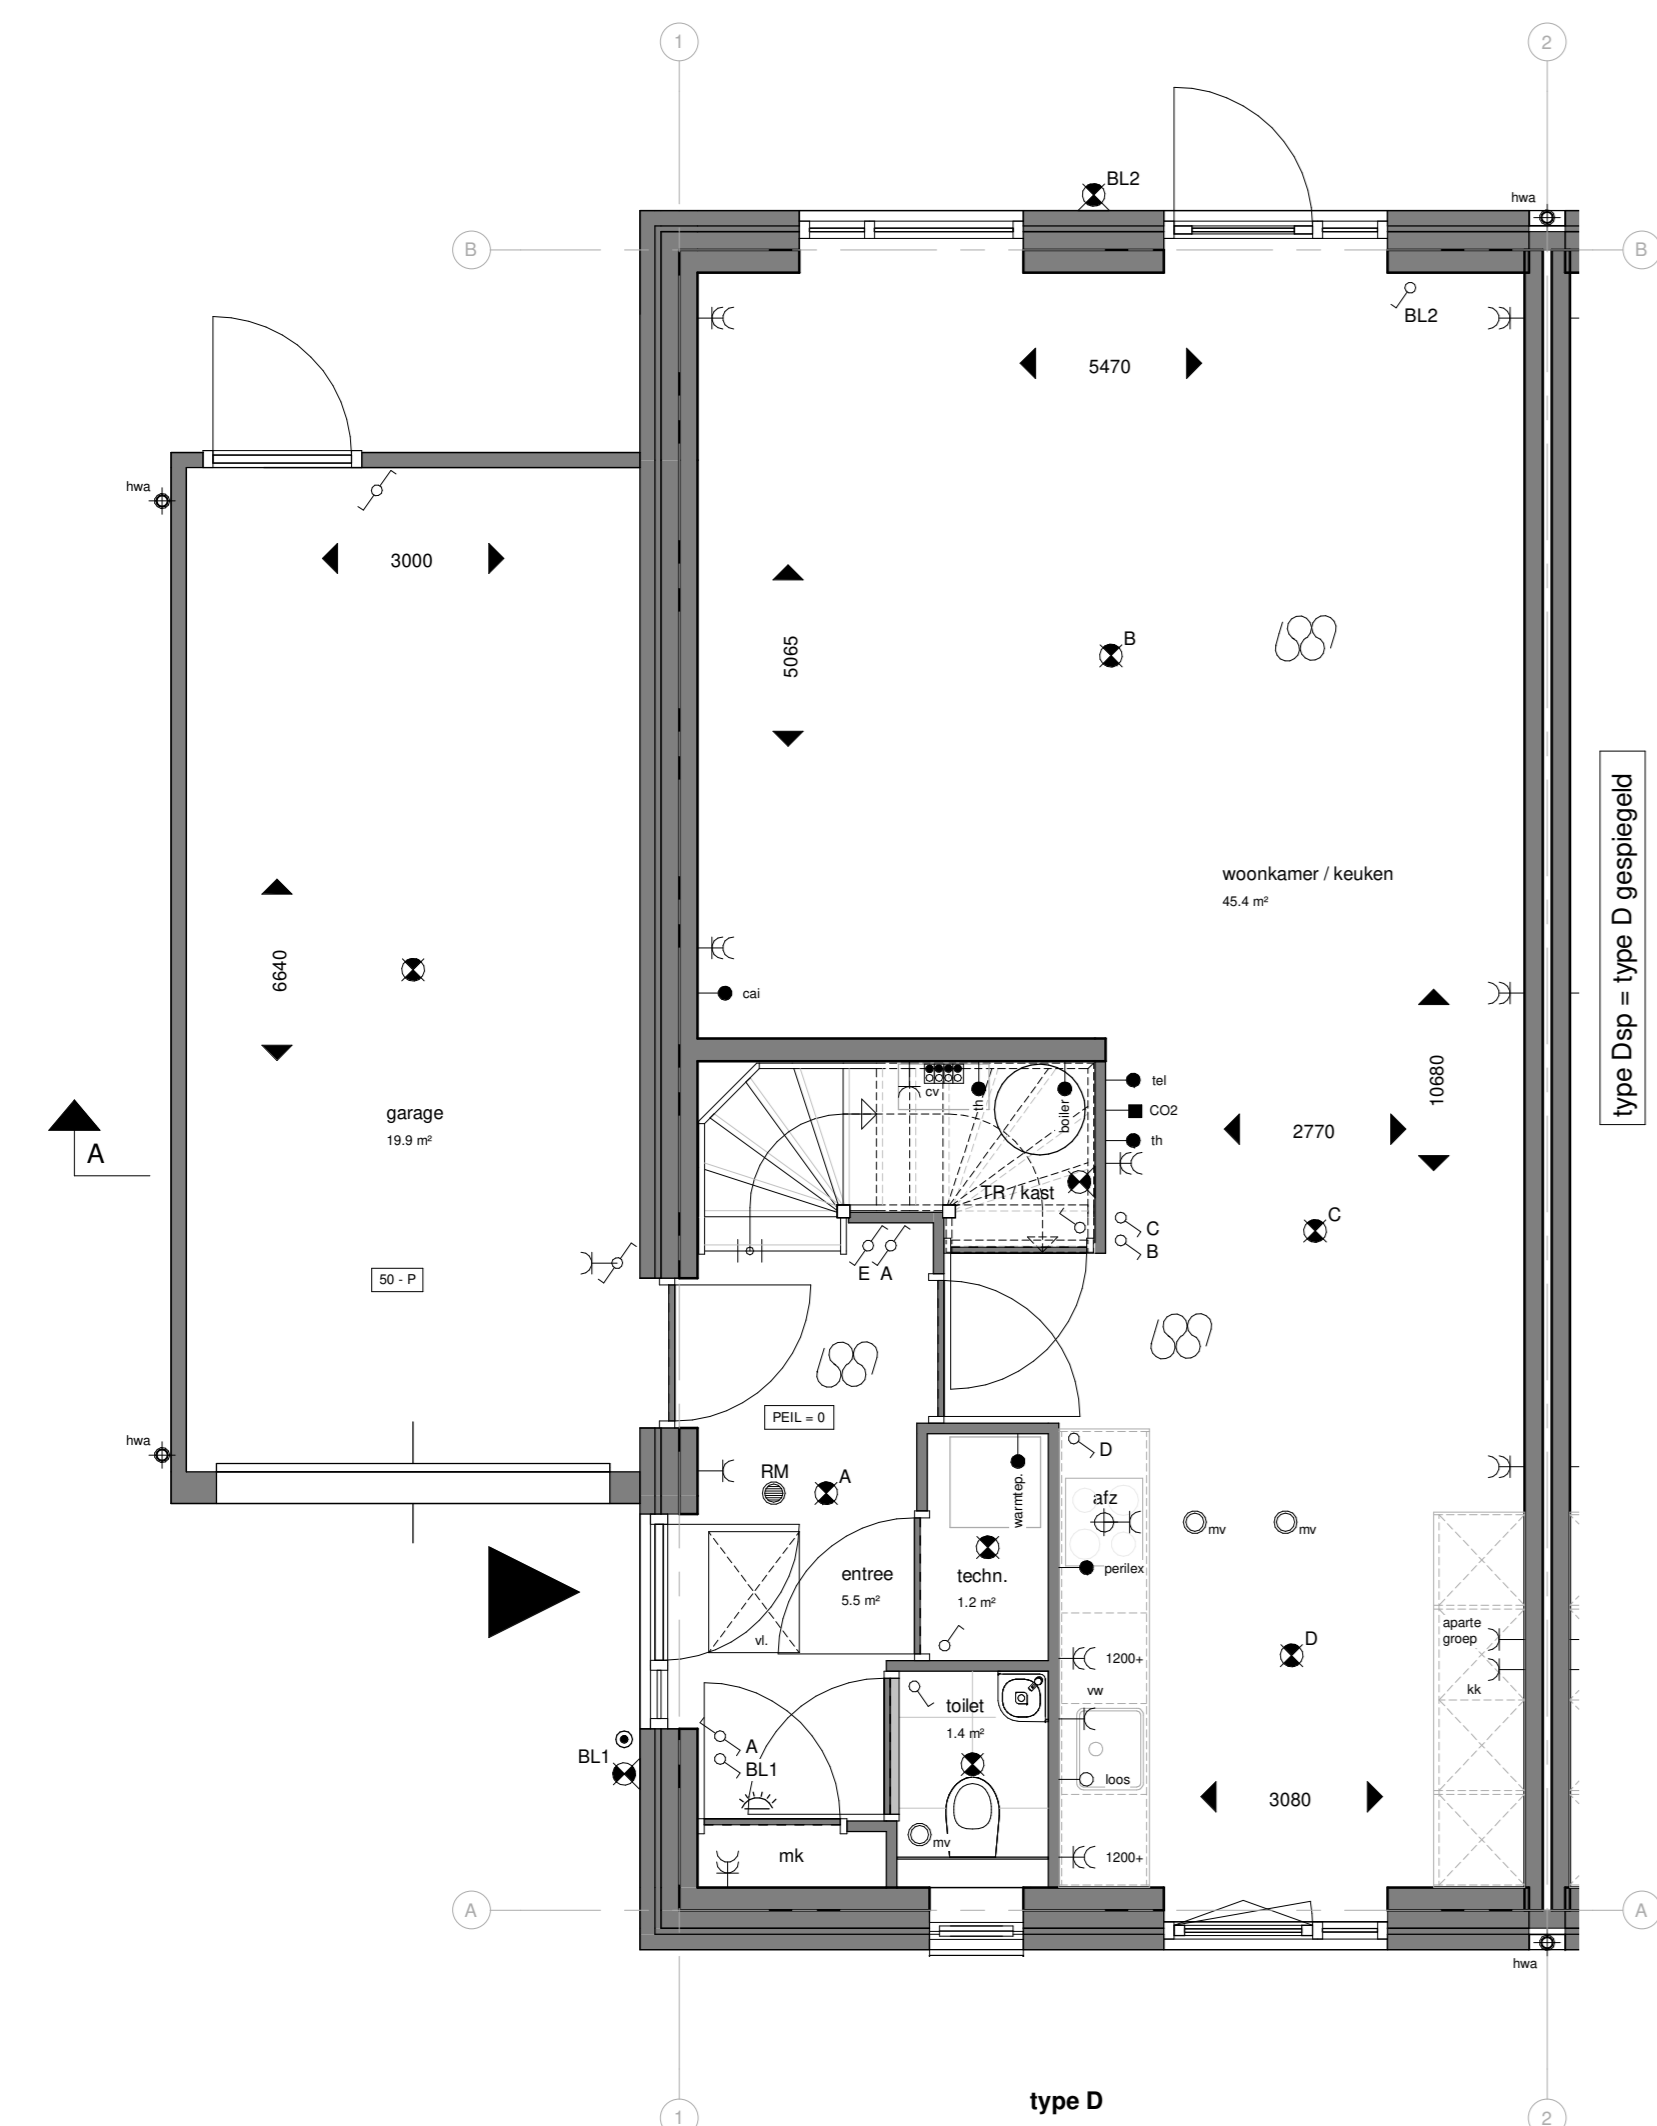

Begane grond type D
Bouwnummers 5 en 10
Bouwnummers gespiegeld 4 en 9
1 : 50



Eerste verdieping type D
1 : 50

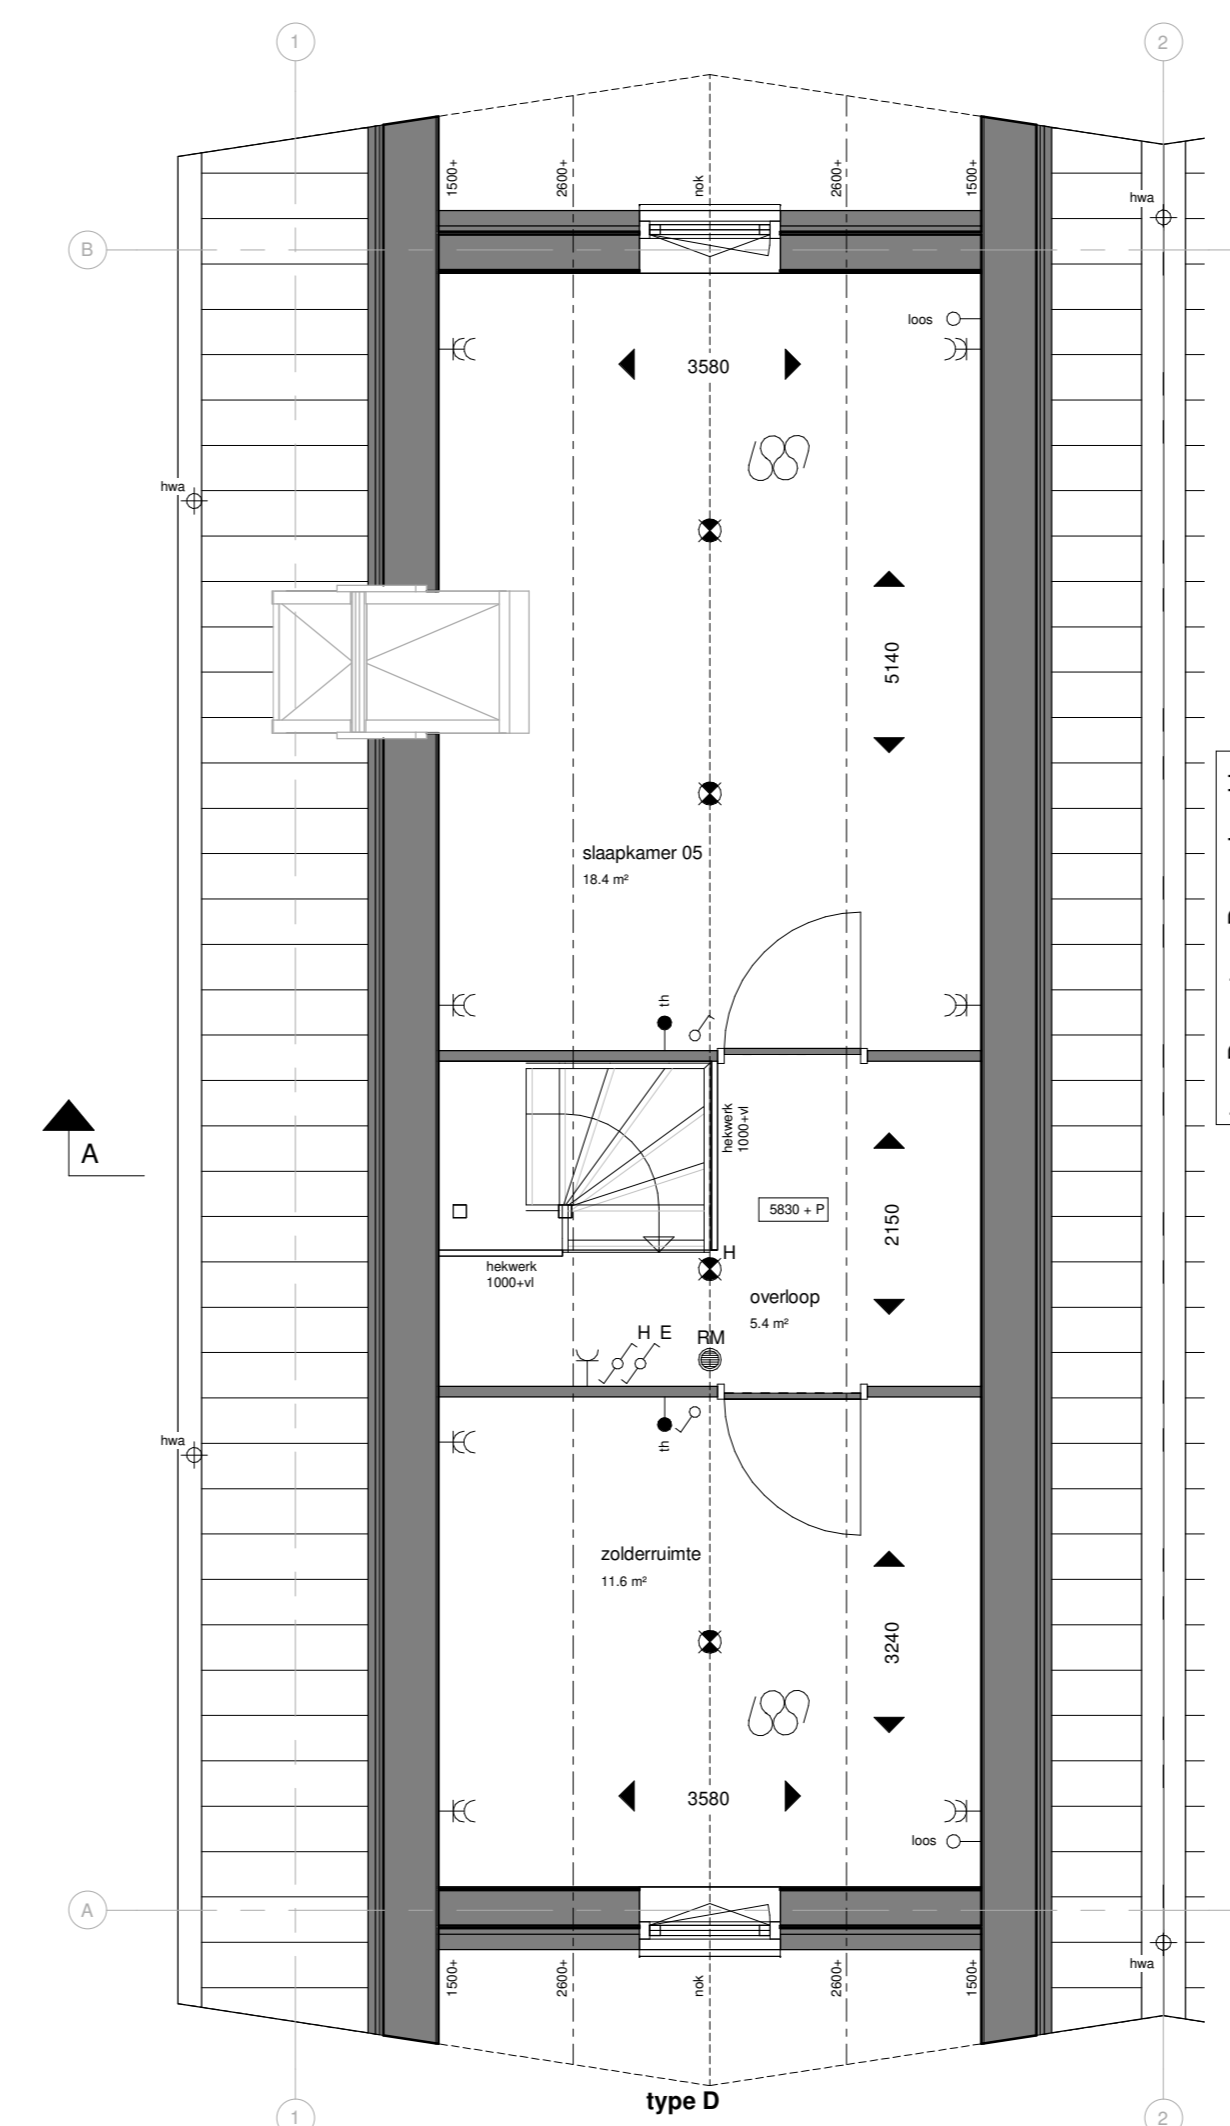

Tweede verdieping type D
1 : 50

RENOVOI

	handlester above		enkele wandcontactloos geaard
	verborgen ventilatiegrootte boven kozijn		enkele wandcontactloos geaard 1 b.v. wasmachine
	vloerwarming		enkele wandcontactloos geaard 1 b.v. droger
	CV radiator		enkele wandcontactloos geaard 1 b.v. wasmachine
	verwarmingselement		wandcontactloos geaard 1 b.v. droger
	CO2 meter gekoppeld aan ventilatiesysteem		wandcontactloos geaard 1 b.v. droger met rookmelder
	afzuigpunt mechanische ventilatie		wandcontactloos geaard 1 b.v. droger met rookmelder en brandmelder
	rookmelder		wandcontactloos geaard 1 b.v. droger met rookmelder en brandmelder en brandmelder
	brandmelder		wandcontactloos geaard 1 b.v. droger met rookmelder en brandmelder en brandmelder en brandmelder
	schel		wandcontactloos geaard 1 b.v. droger met rookmelder en brandmelder en brandmelder en brandmelder en brandmelder



ARCHITECTEN
HOUWELING
de WARANDE NOORD
 Contracttekening woning type D & Dsp
 Basiswerk
 opdrachtgever
Ontwikkelcombinatie Plasweg
 project
De Warande Noord Waddinxveen (Plasweg fase 3)
 datum 19-08-2019
 gewijzigd
 schaal 1:1000 / 1:100 / 1:50
 alomring A0
 getekend J.S.
 Emailadres: info@houweling-architecten.nl
 Hoekindesweg 27 / Postbus 47, 2665 ZG Bleiswijk
 telefoon: 010-251 39 95 fax: 010-521 59 22
 onderdeel
 P180806
 werkn.
 VK-D-01
 Homepage: www.houweling-architecten.nl