




Voorgevel
1 : 100




Rechtsgevel
1 : 100




Achtergevel
1 : 100

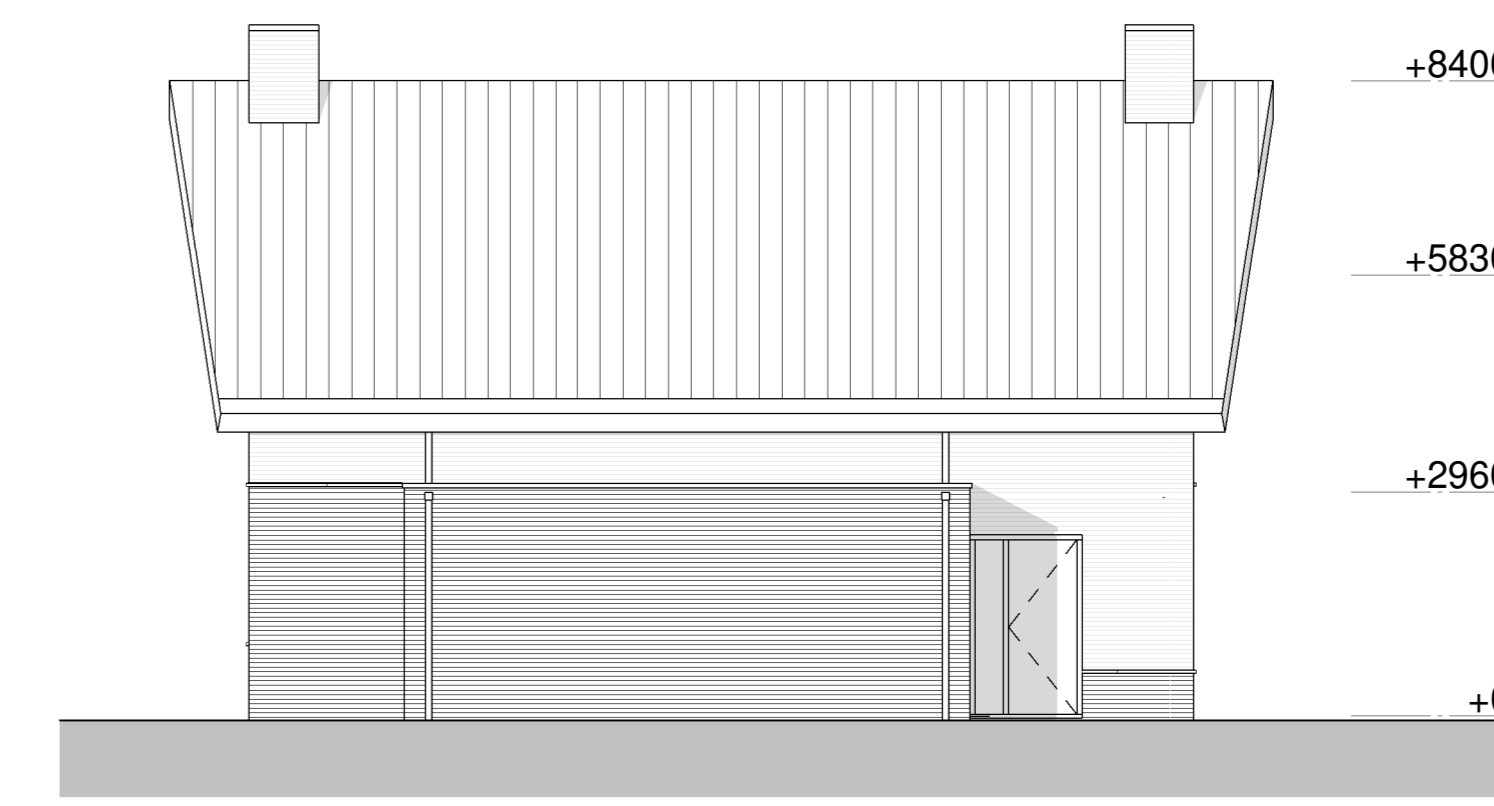


Linkergevel
1 : 100

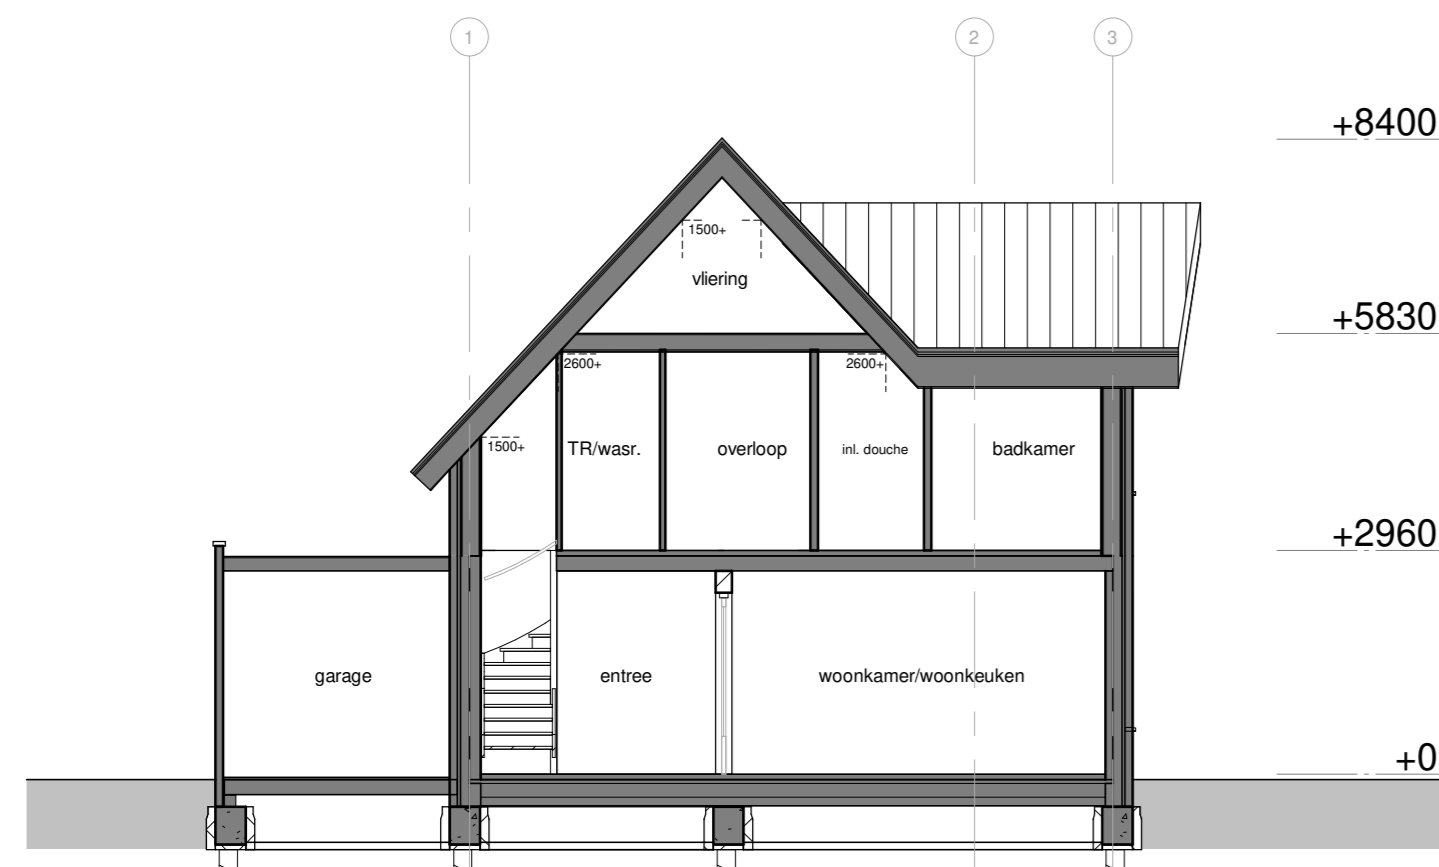


doorsnede A-A
1 : 100

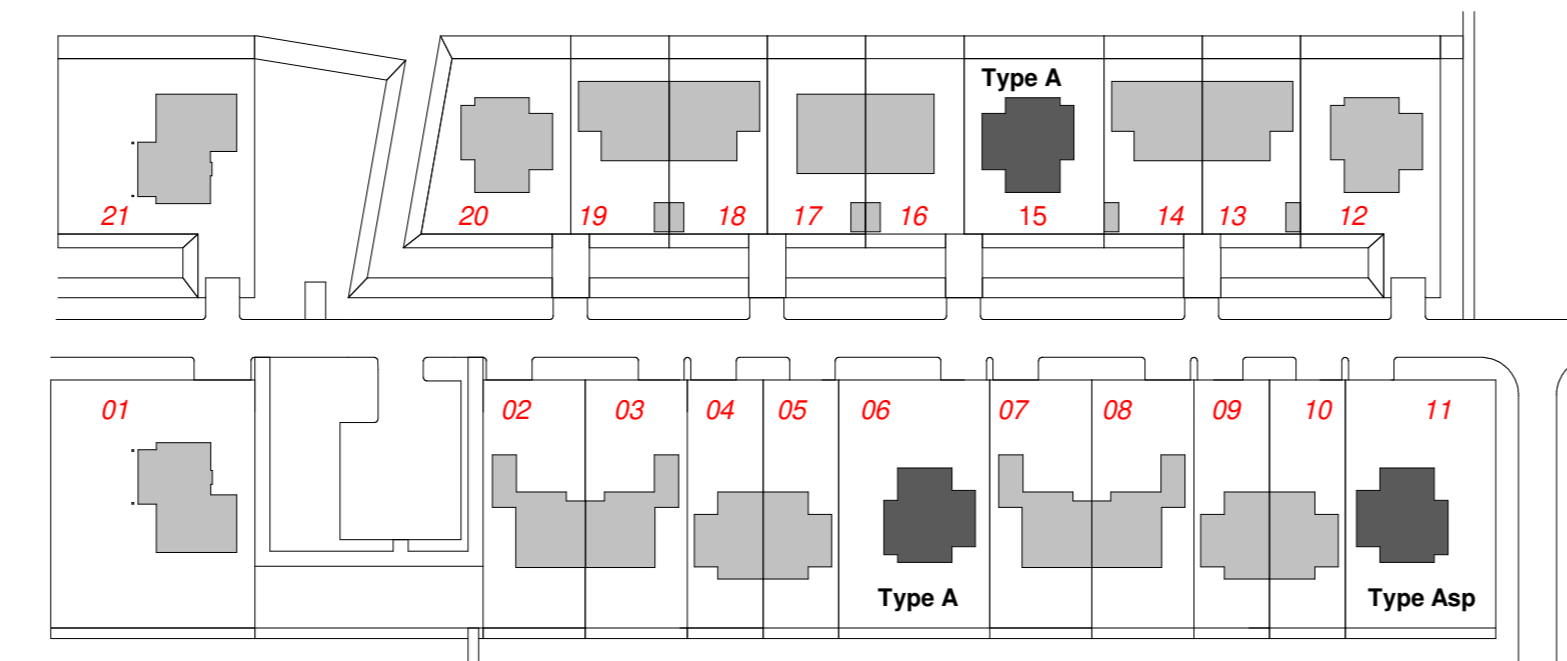


Situatie
1 : 1000

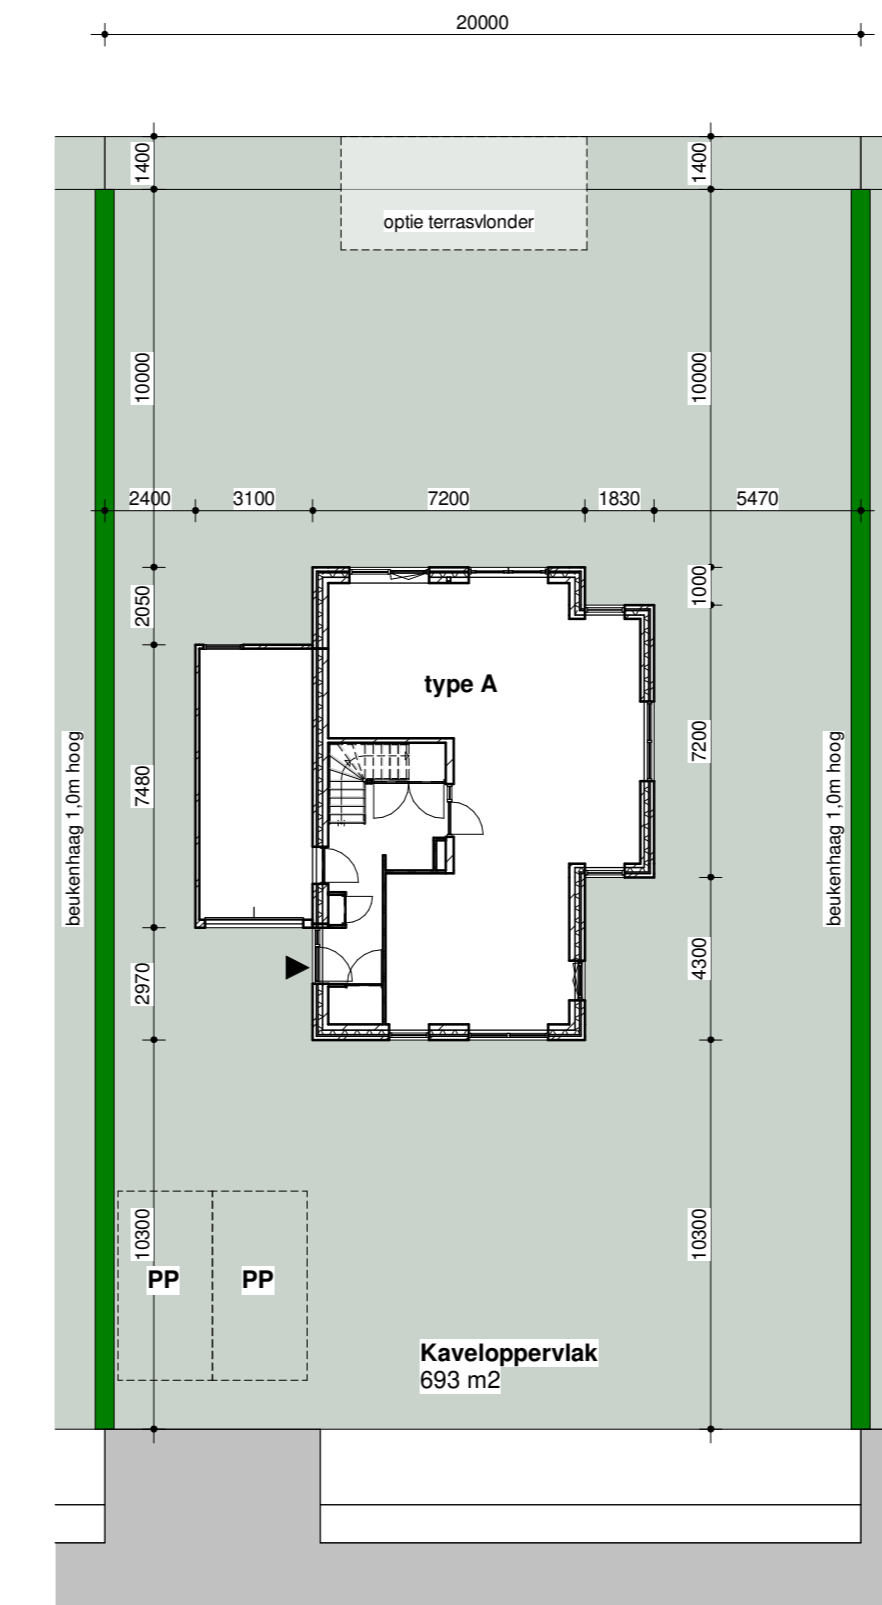


Kavel 06
1 : 200

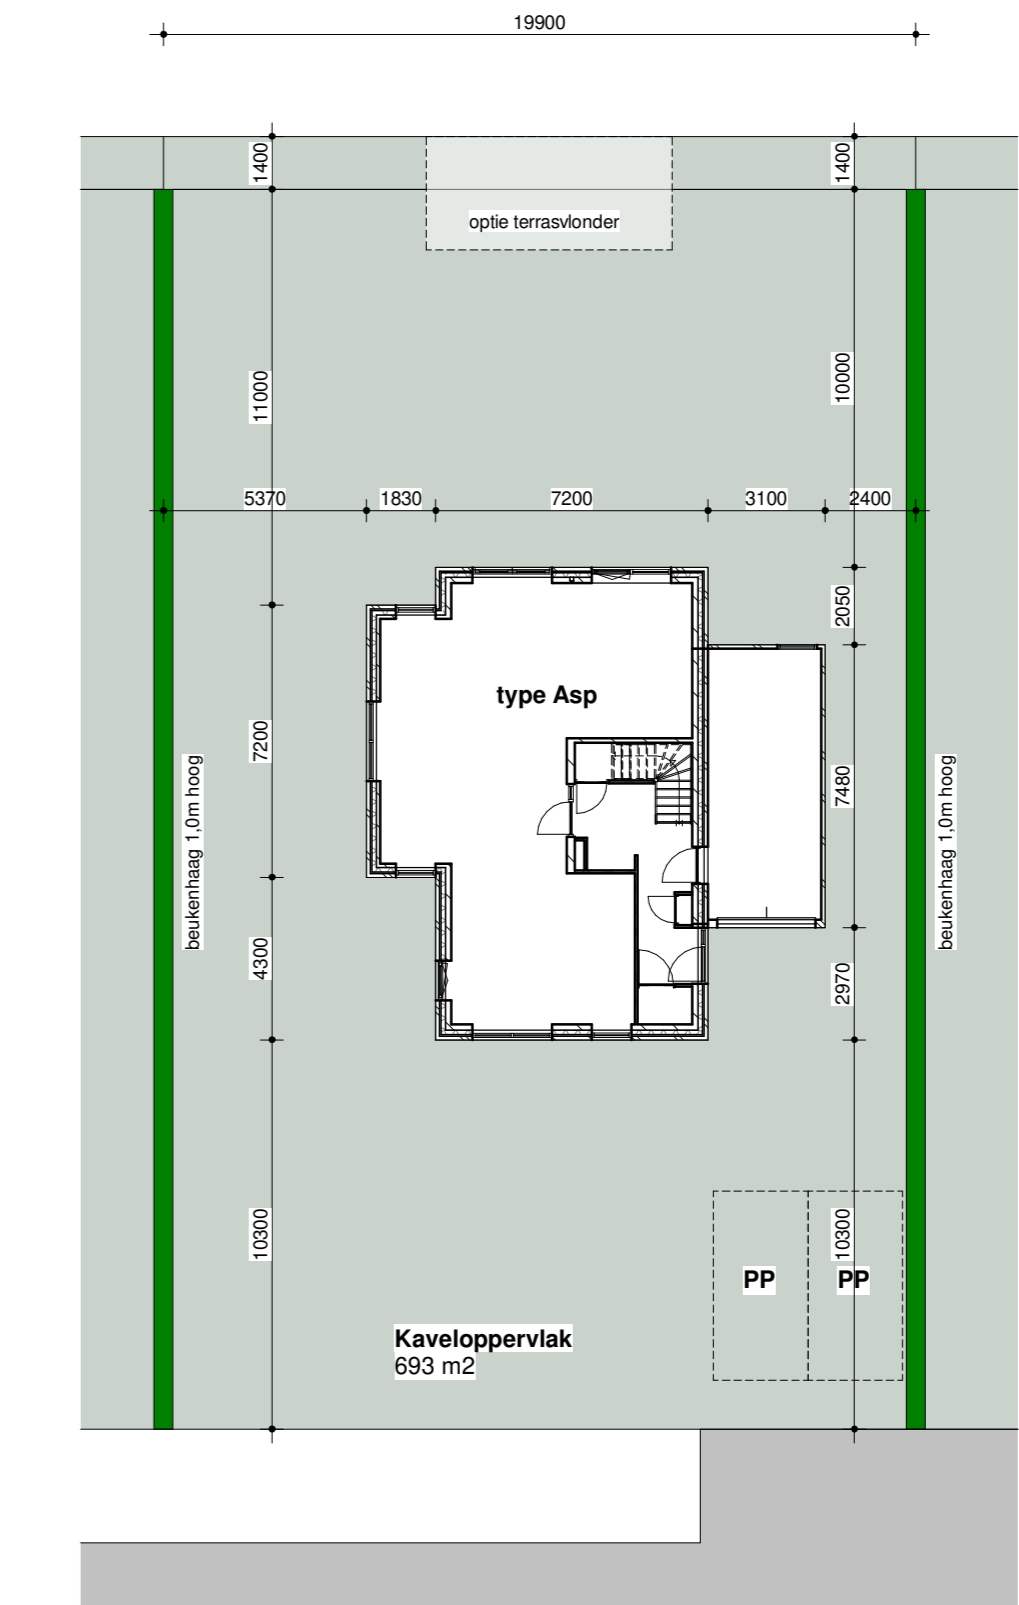


Kavel 11
1 : 200

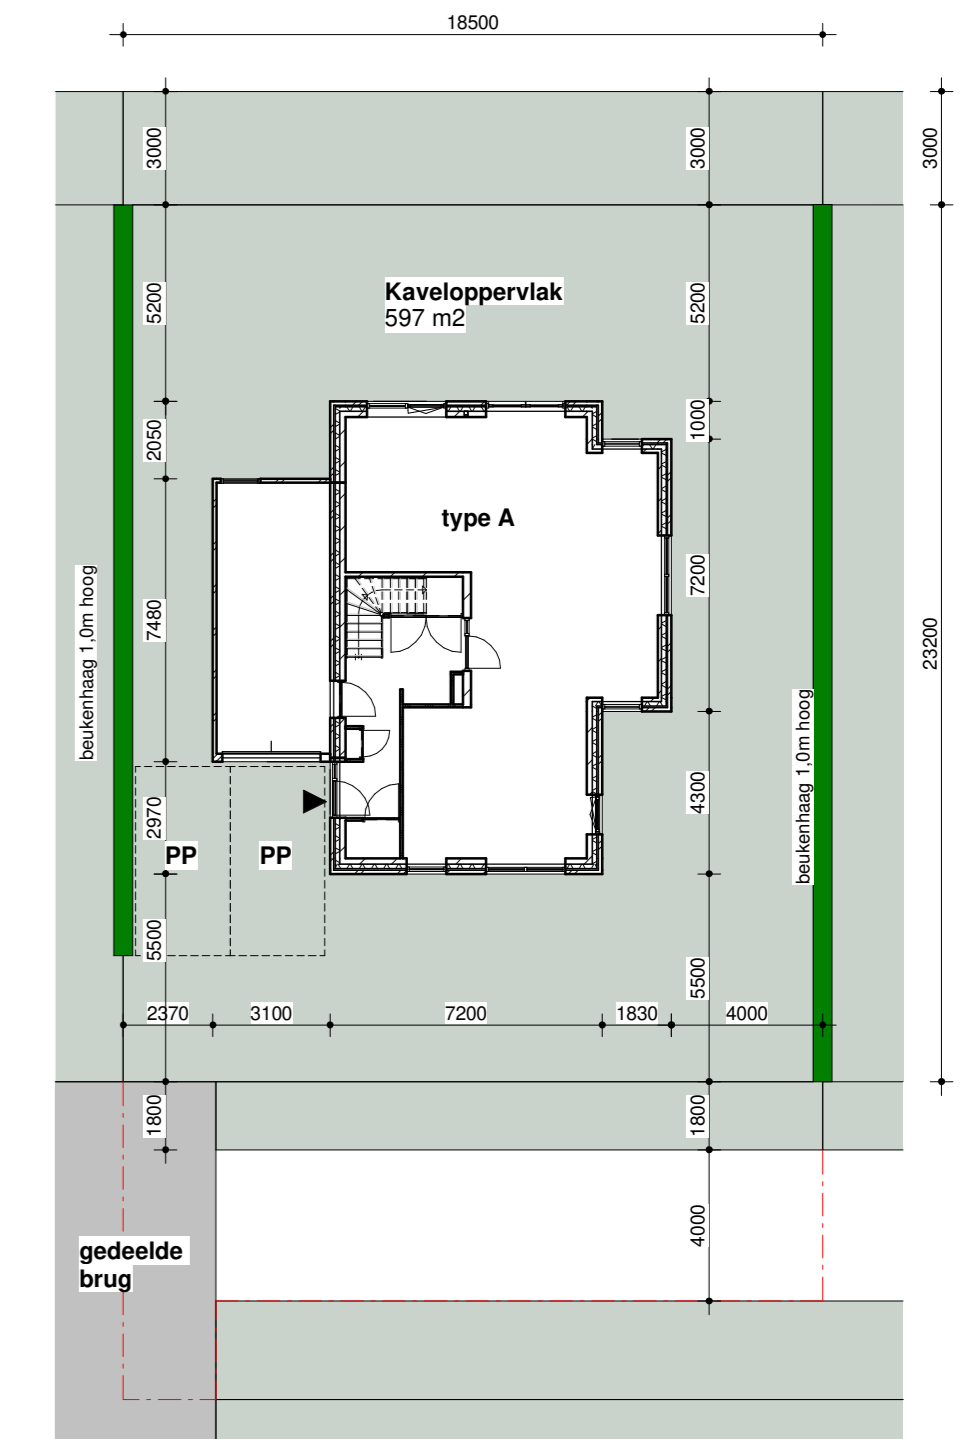


Kavel 15
1 : 200

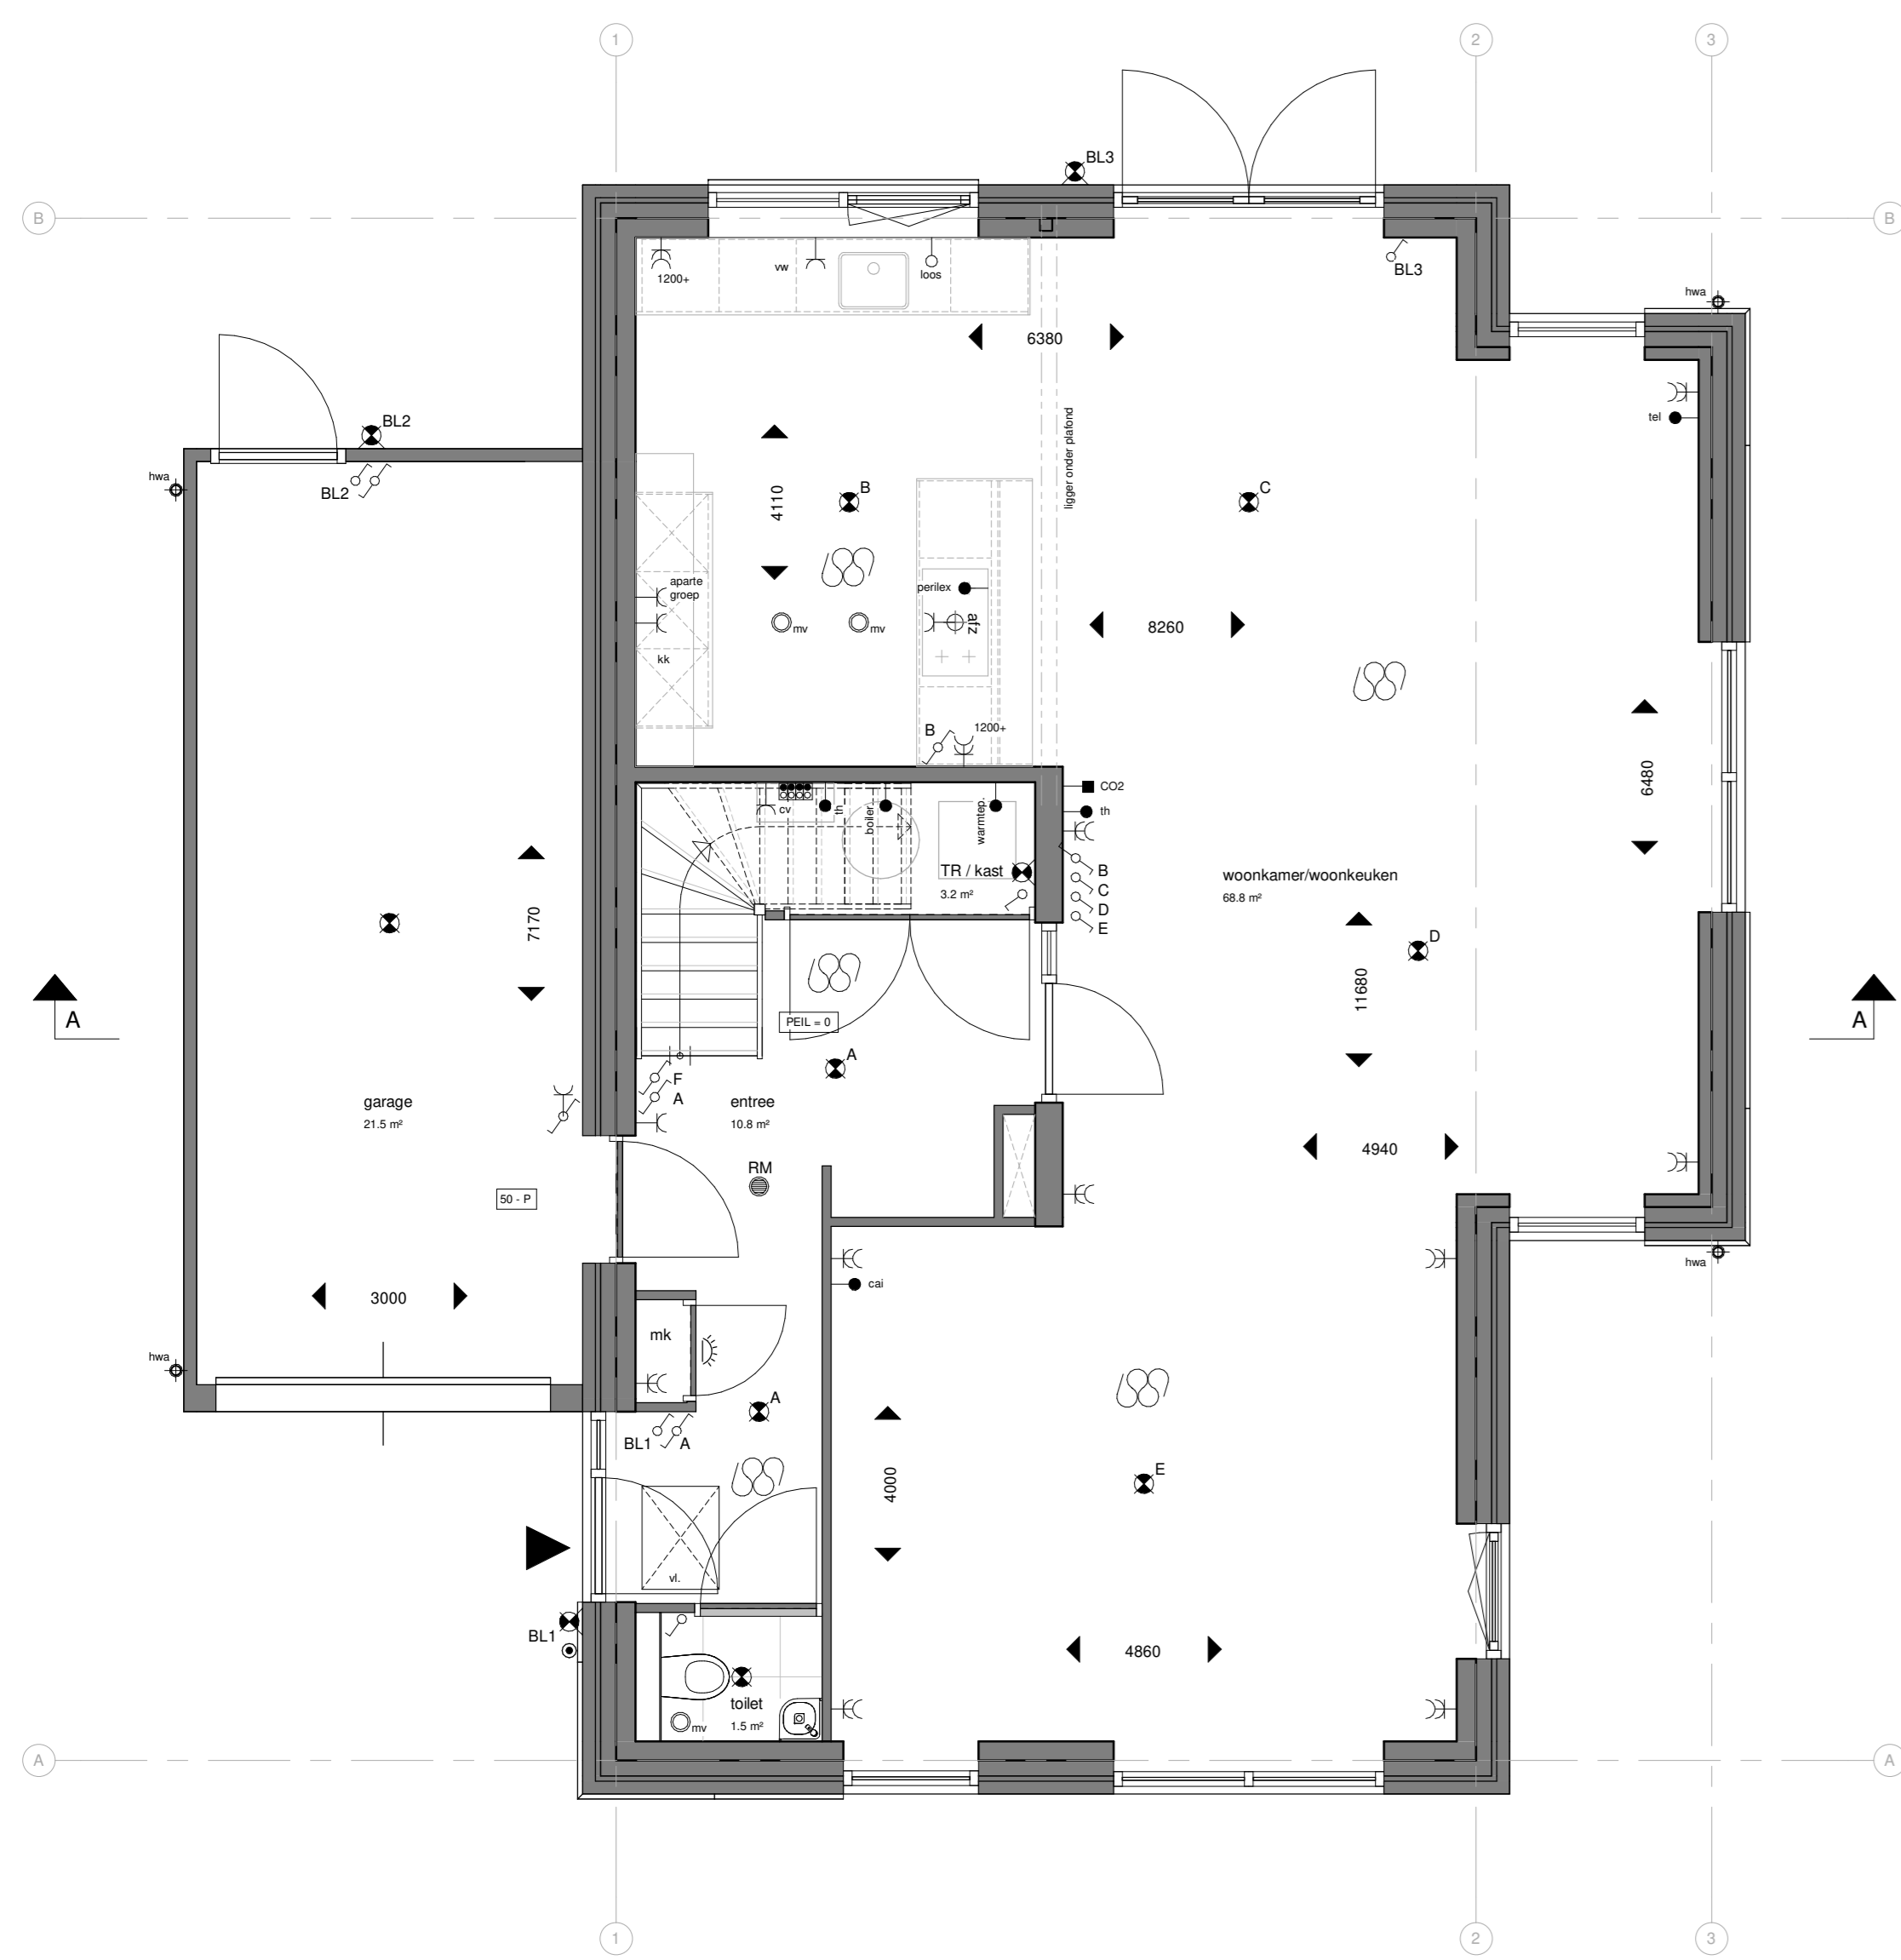

Begane grond type A
Bouwnummers 6 en 15
Bouwnummer gespiegeld 11
1 : 50

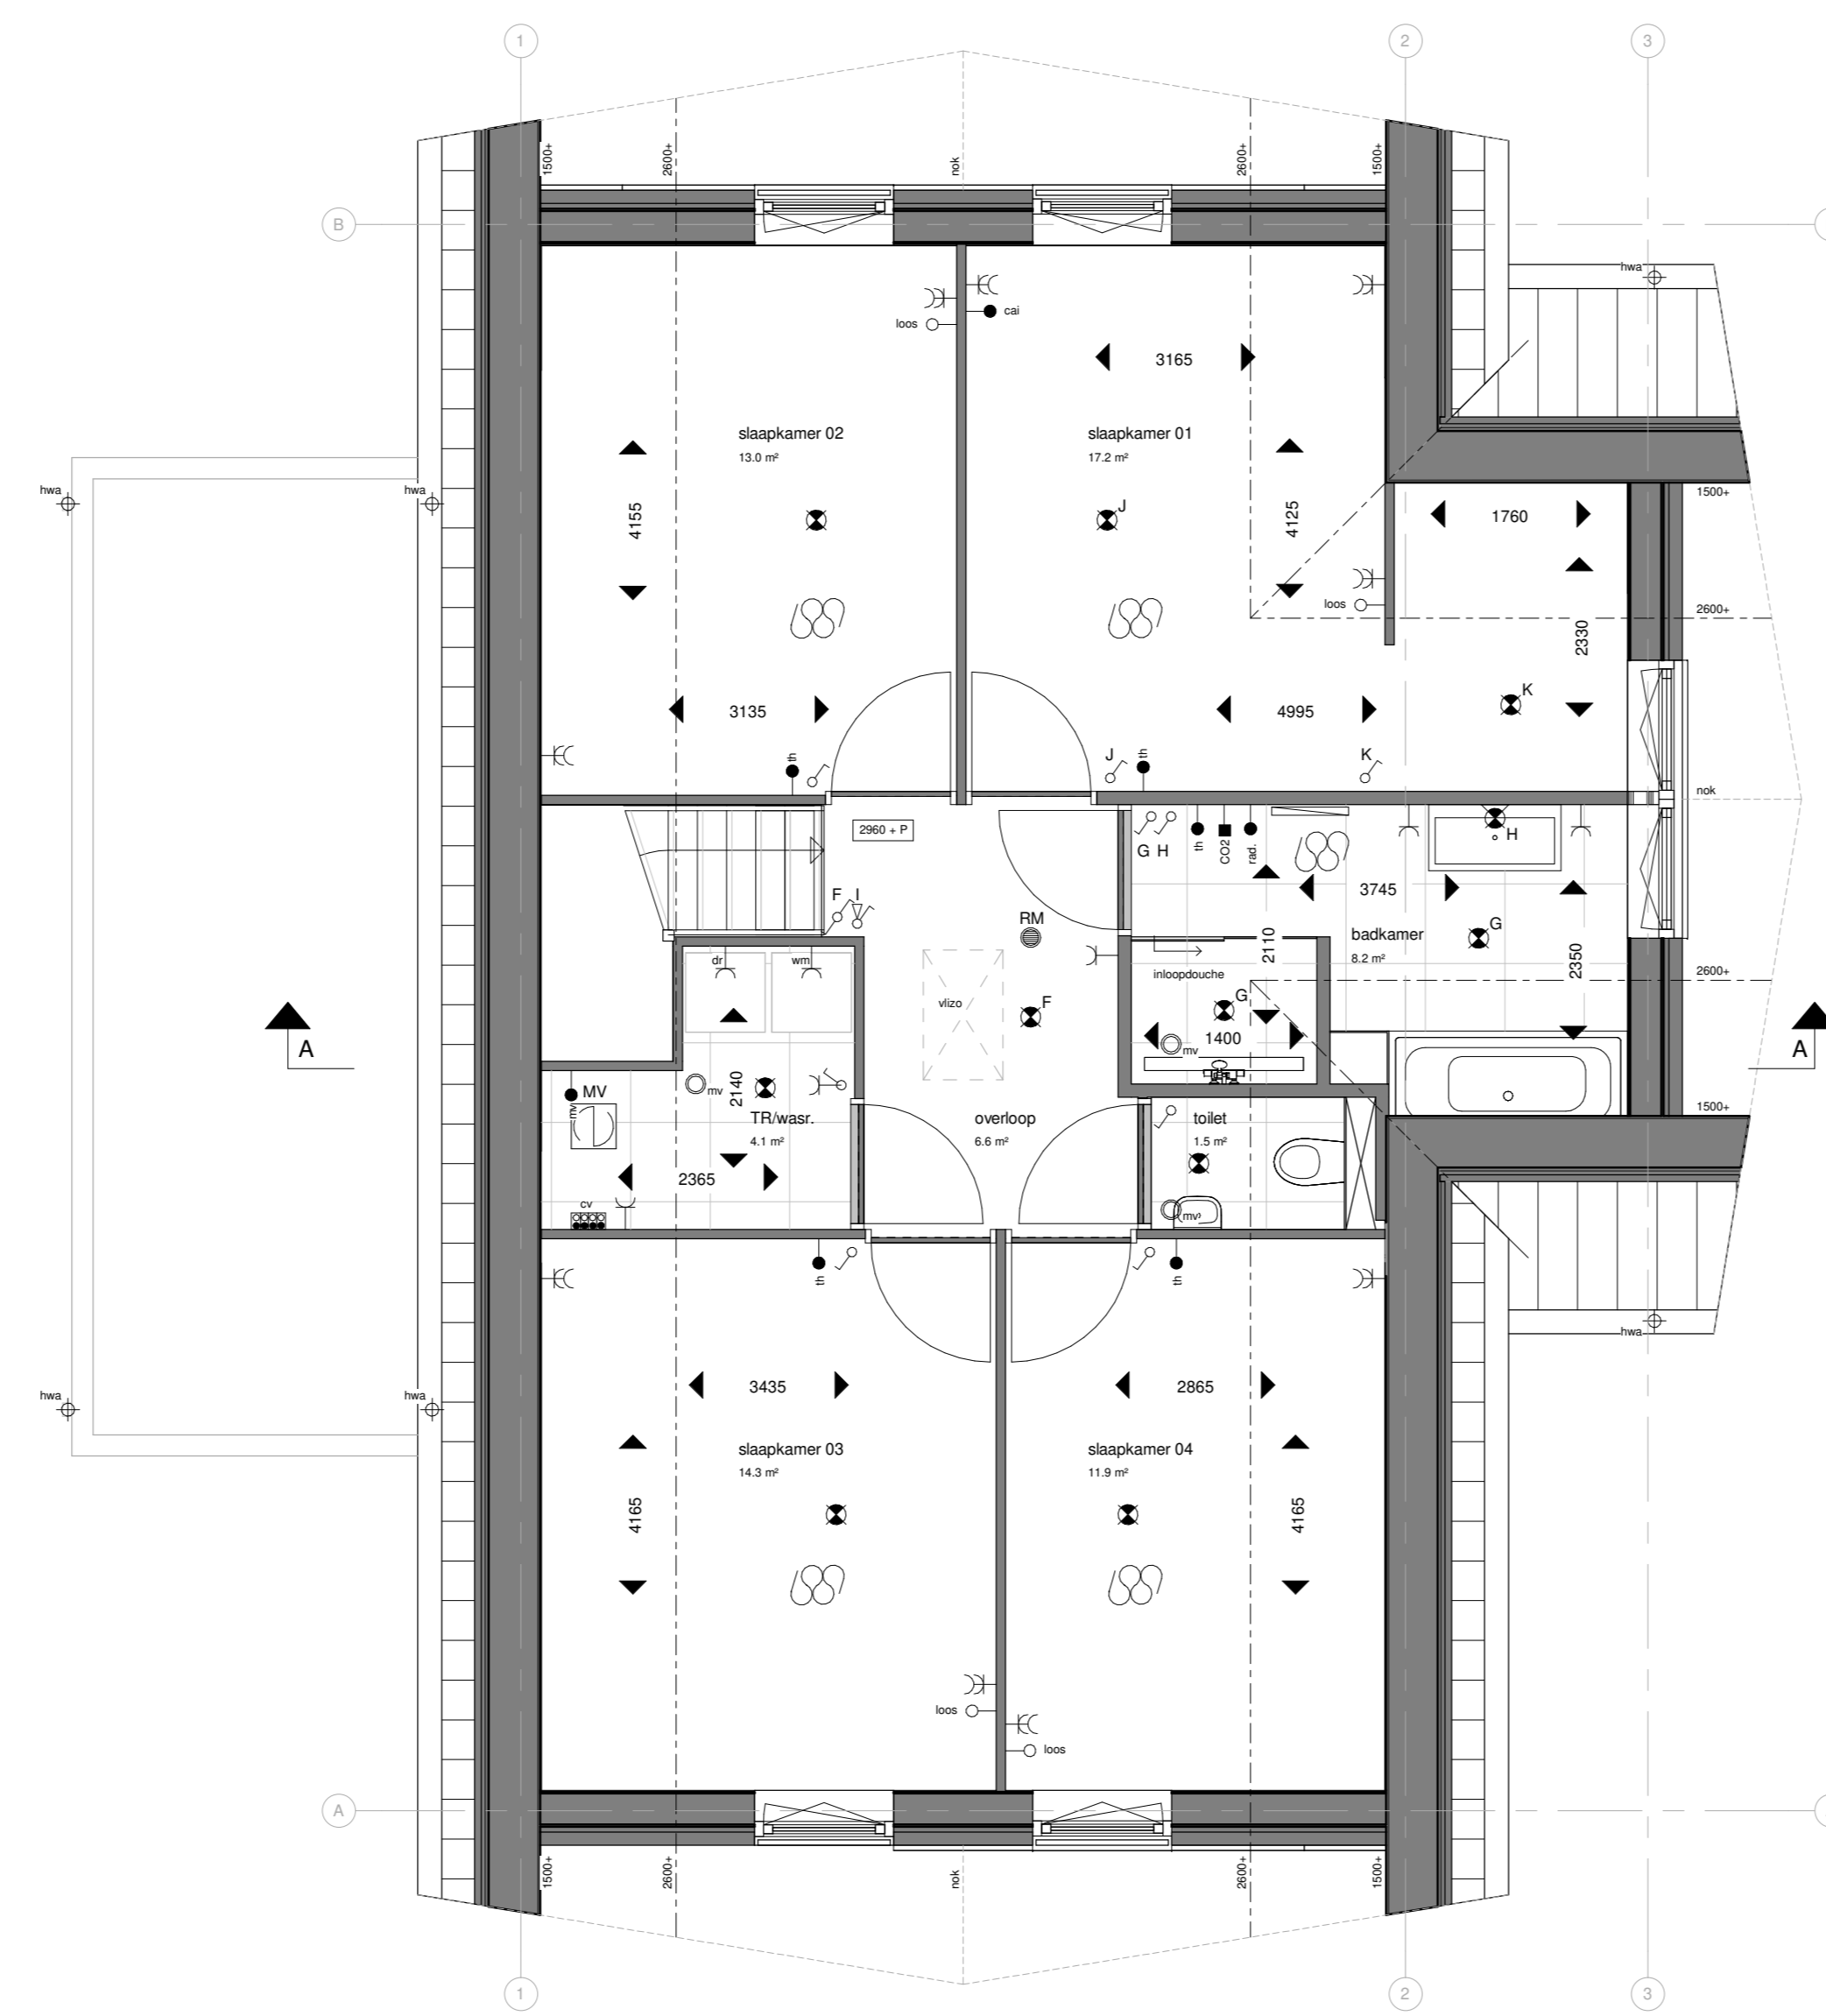

Eerste verdieping type A
1 : 50

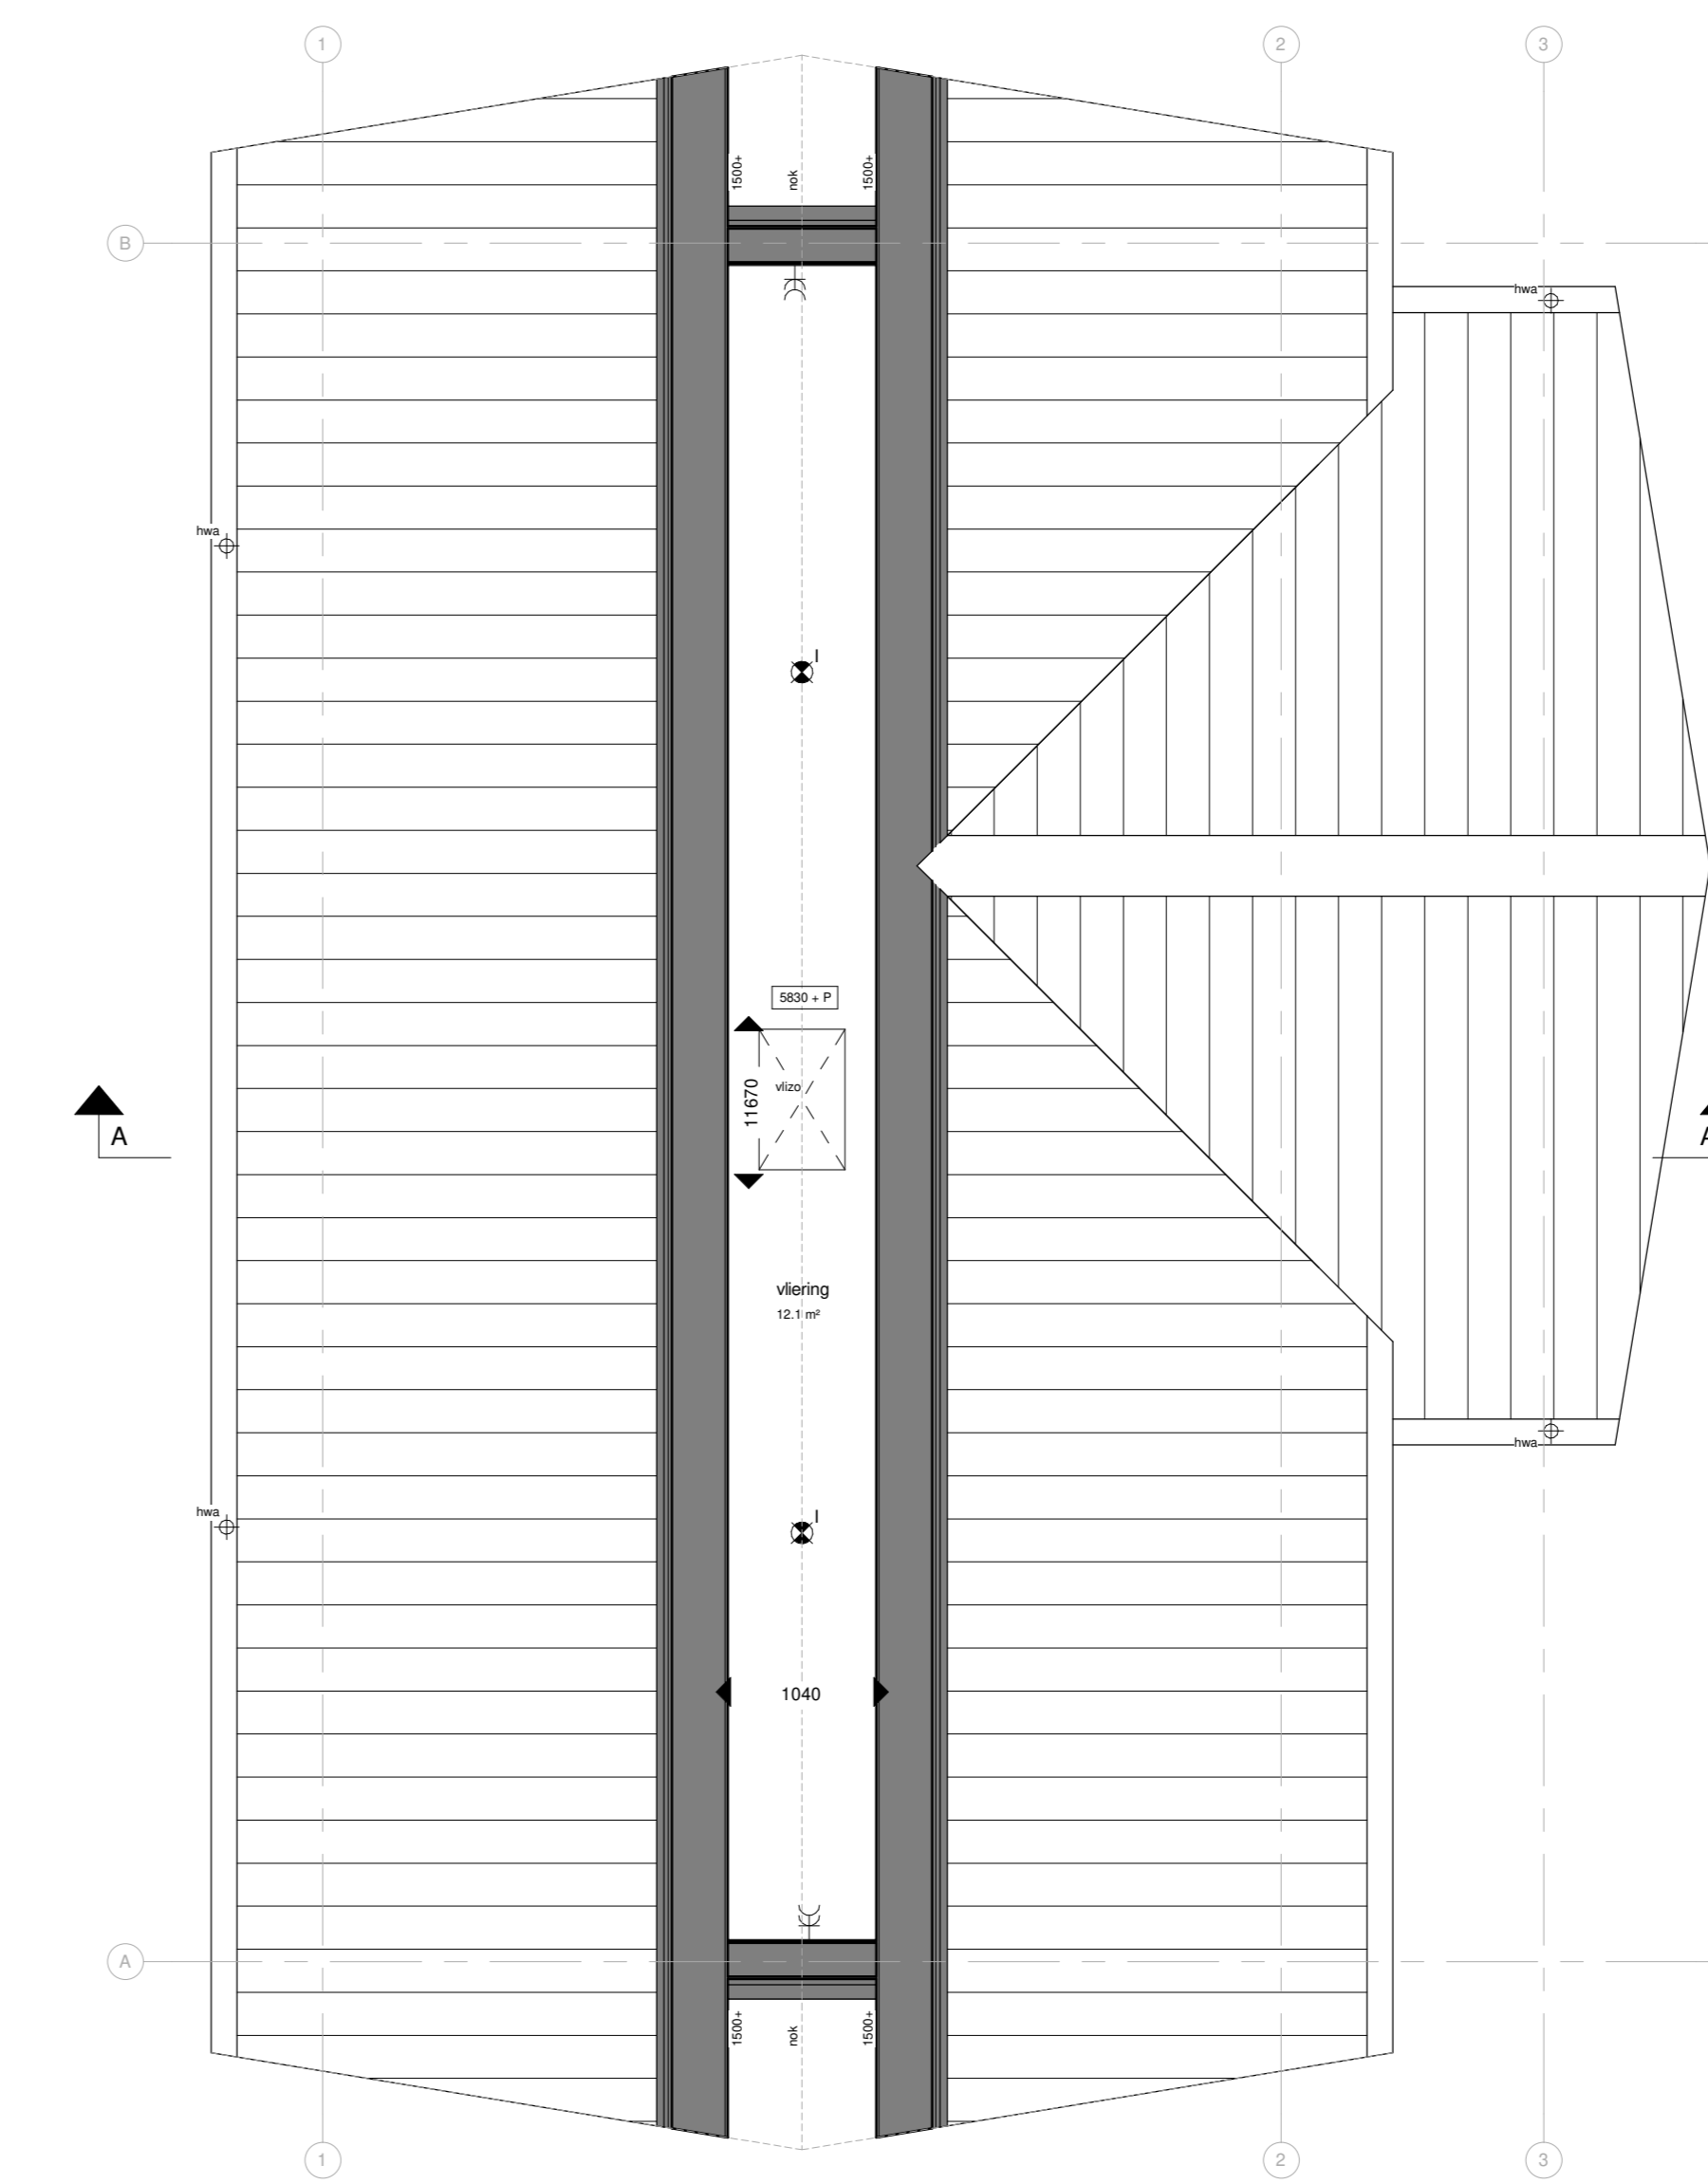

Vliering type A
1 : 50

RENOOI

- | | |
|--|---|
| <ul style="list-style-type: none"> VRO voorverwarming CV verdelers verwarmingselement CO2 meter gekoppeld aan ventilatiesysteem stalpunt mechanische ventilatie roekmelder bakdraker schel | <ul style="list-style-type: none"> enkele wandcontactdoos geaard enkele wandcontactdoos geaard t.b.v. wasmachine enkele wandcontactdoos geaard t.b.v. droger dubbele wandcontactdoos geaard wandcontactdoos geaard t.b.v. wasmachine wandcontactdoos geaard t.b.v. droger los leiding naar meterkast met trekdraad aansluitpunt centrale antenne installatie aansluitpunt telefoon aansluitpunt thermostat / rangering aansluitpunt perleer aansluiting 2x 230V enkelepolige schakelaar gevoelende enkele wandcontactdoos geaard met enkelepolige schakelaar wissel / hoelstelschakelaar plafondcontactdoos wandcontactdoos |
|--|---|



ARCHITECTEN
HOU WE LING

Contracttekening woning type A (en Asp)
Basistekening
 opdrachtgever
Ontwikkelcombinatie Plasweg

project
De Warande Noord Waddinxveen (Plasweg fase 3)

datum 19-08-2019
 gewijzigd A: 18-09-2019

LUSTEKEN VISUALISEREN REALISEREN
 schaal 1:1000 / 1:100 / 1:50
 afmeting A0
 getekend J.S.
 Emailadres: info@houwelling-architecten.nl
 Hoekindseweg 27 / Postbus 47, 2665 ZG Bleiswijk

project
P180806
 werkno. **VK-A-01**
 Homepage: www.houwelling-architecten.nl
 faunr.: 010-251 39 95 tel.: 010-521 59 22