




Voorgevel
1 : 100

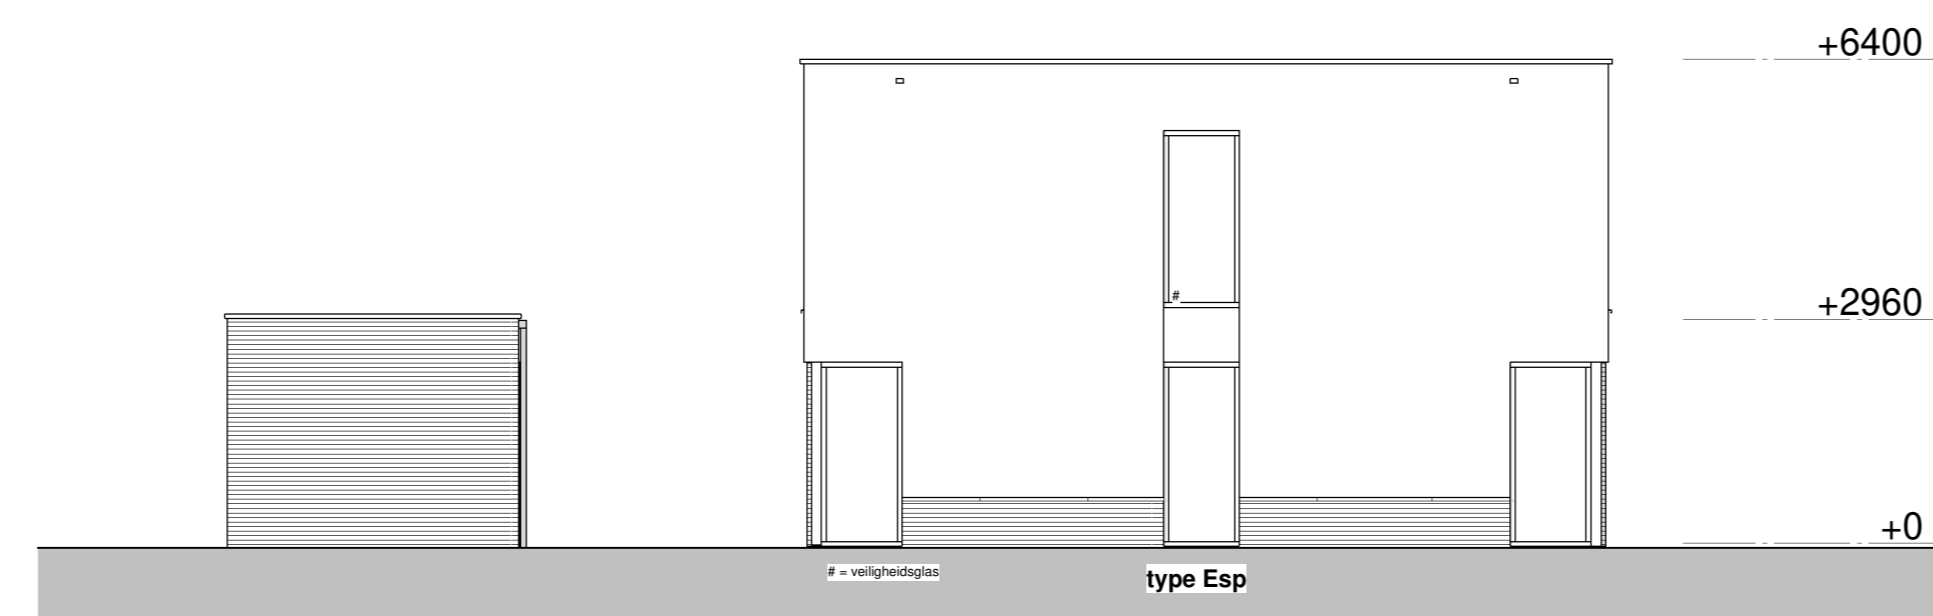


Rechtergevel
1 : 100

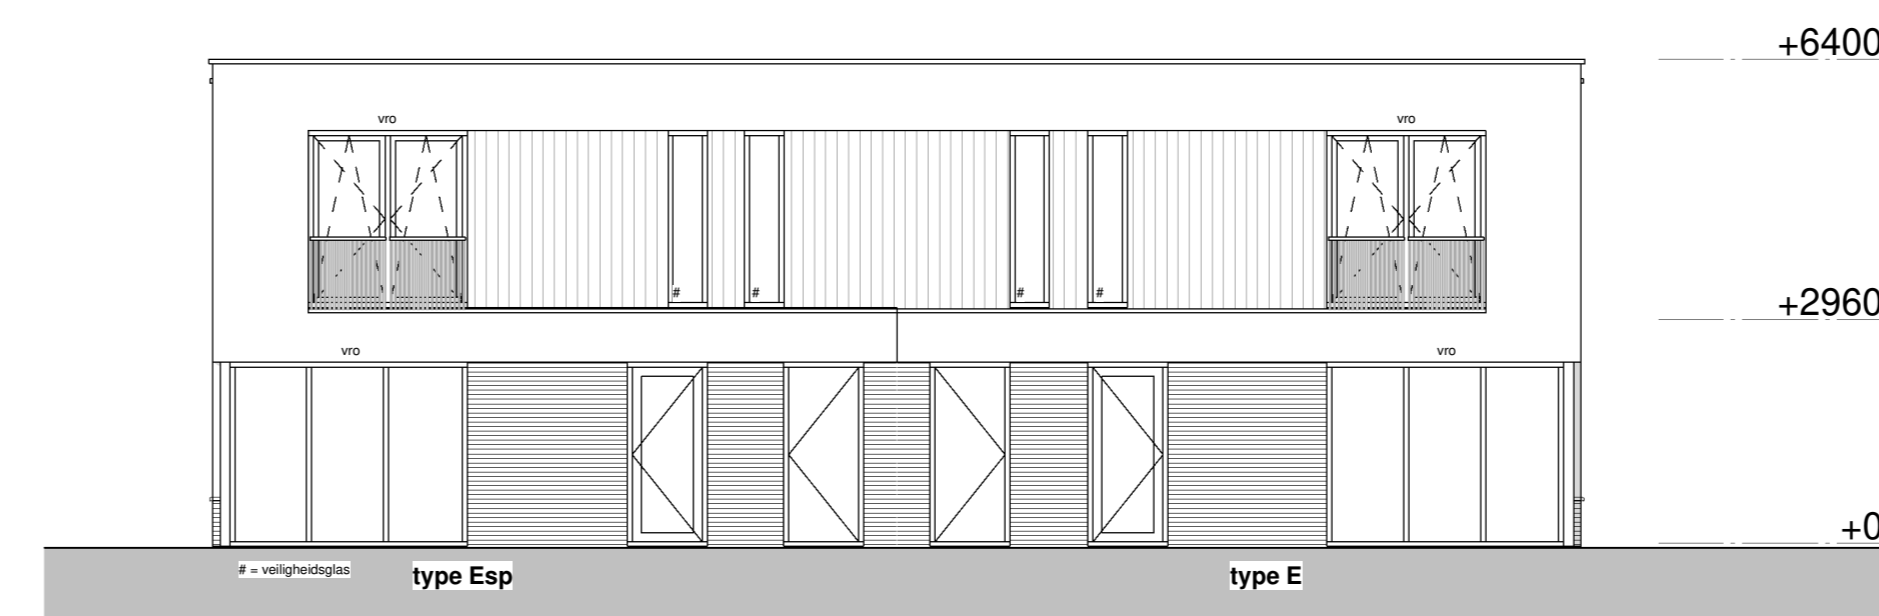


Achtergevel
1 : 100

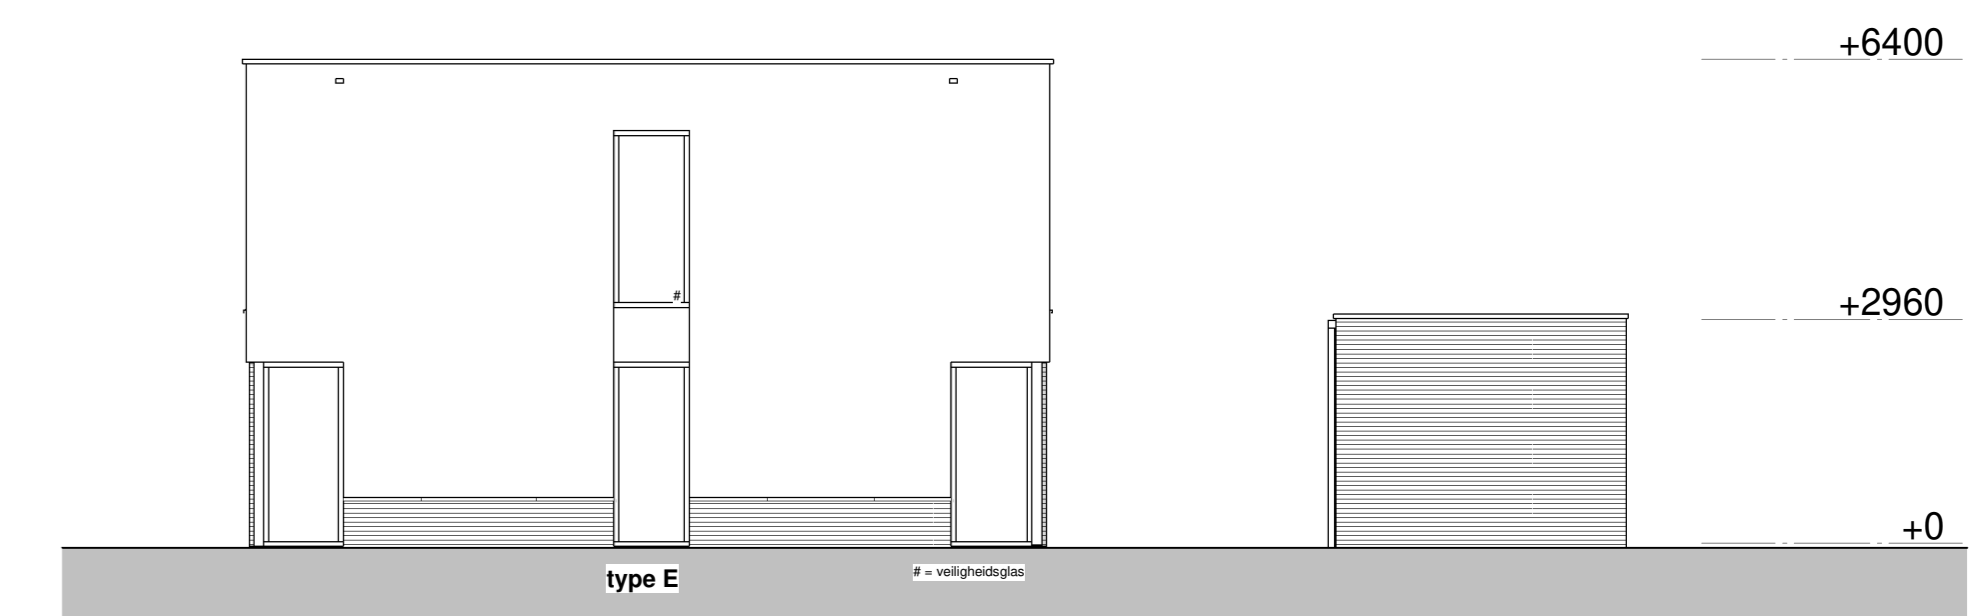


Linkergevel
1 : 100

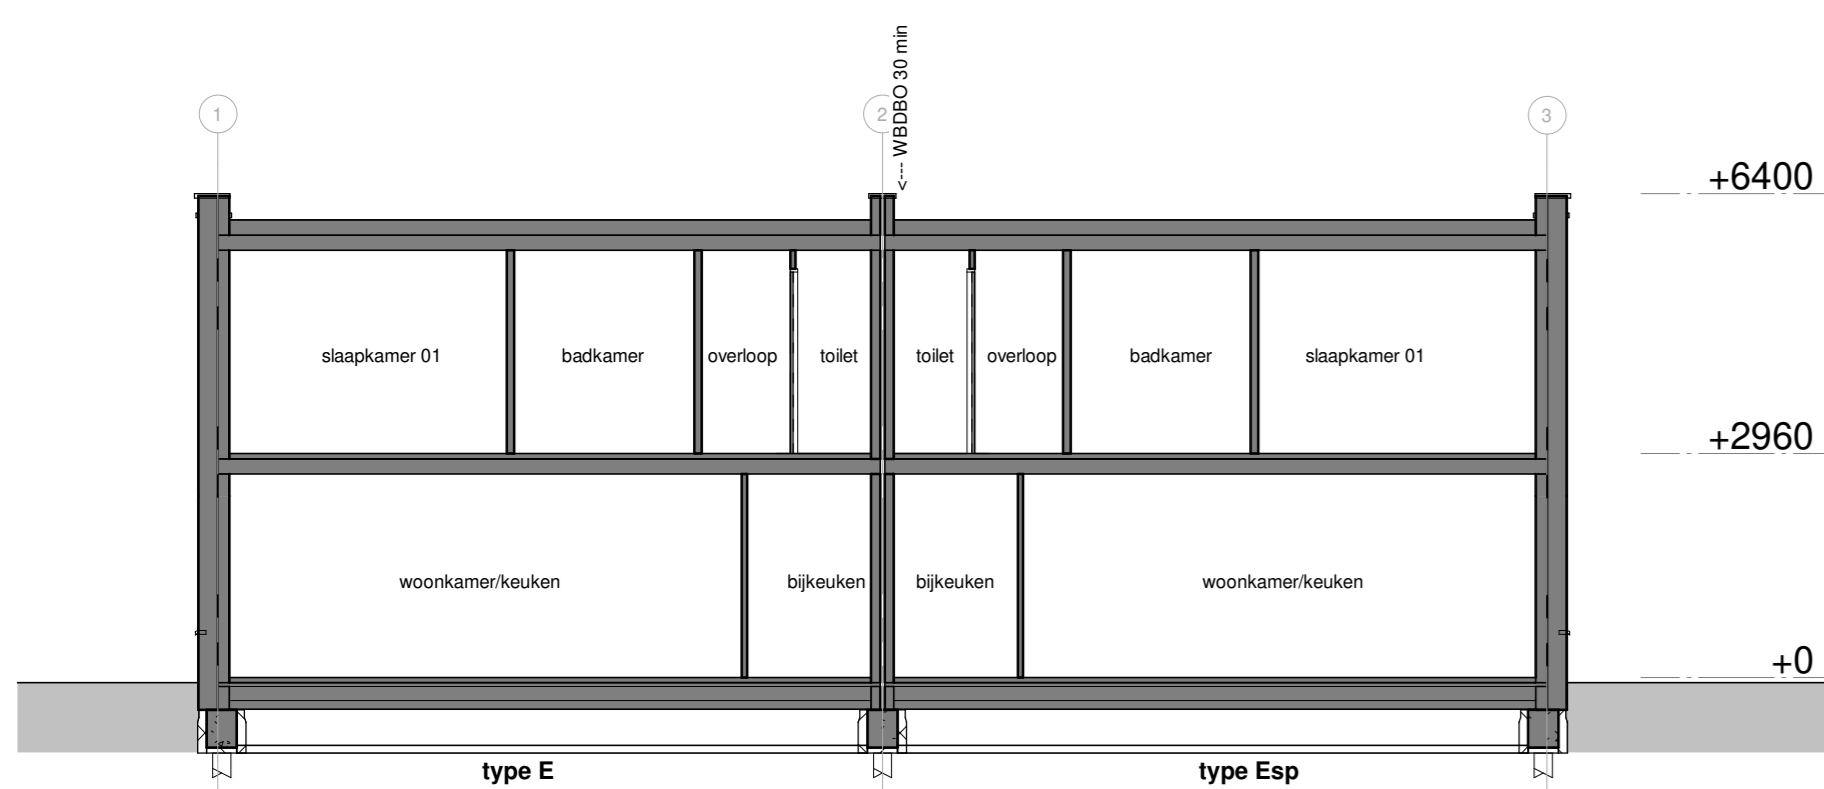


doorsnede A-A
1 : 100

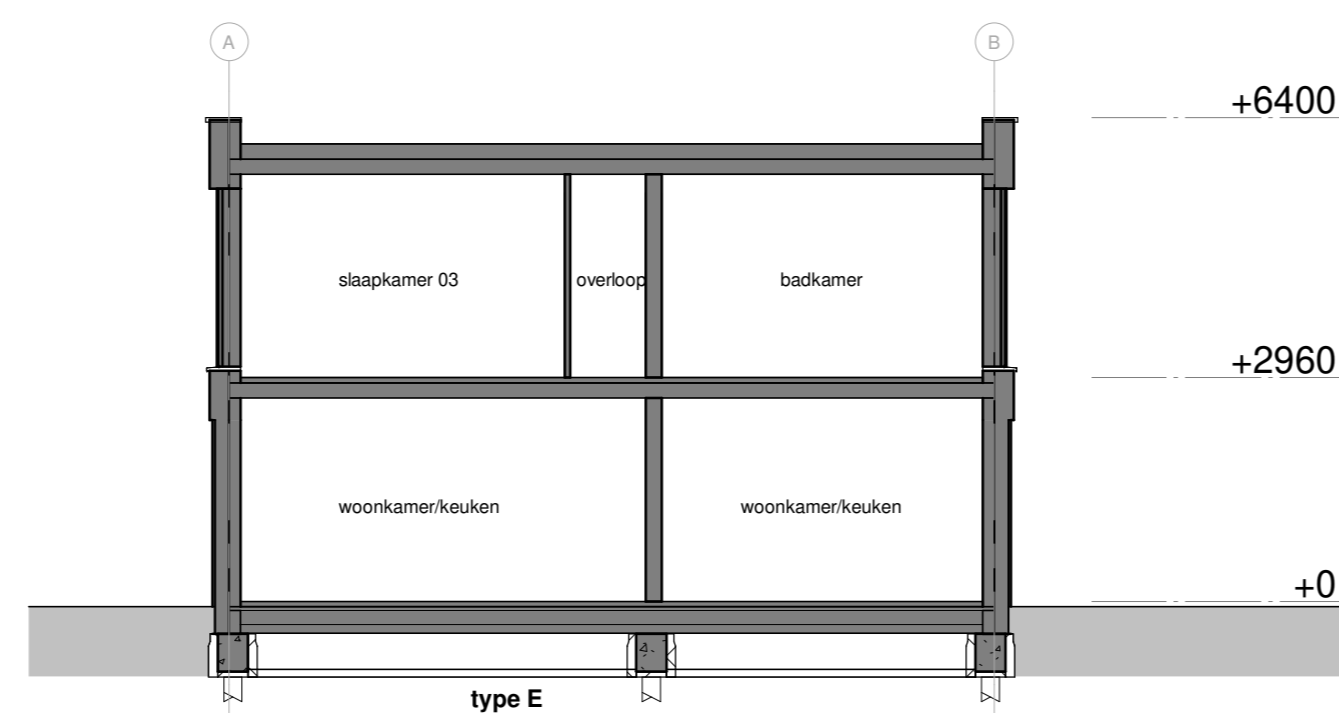


doorsnede B-B
1 : 100

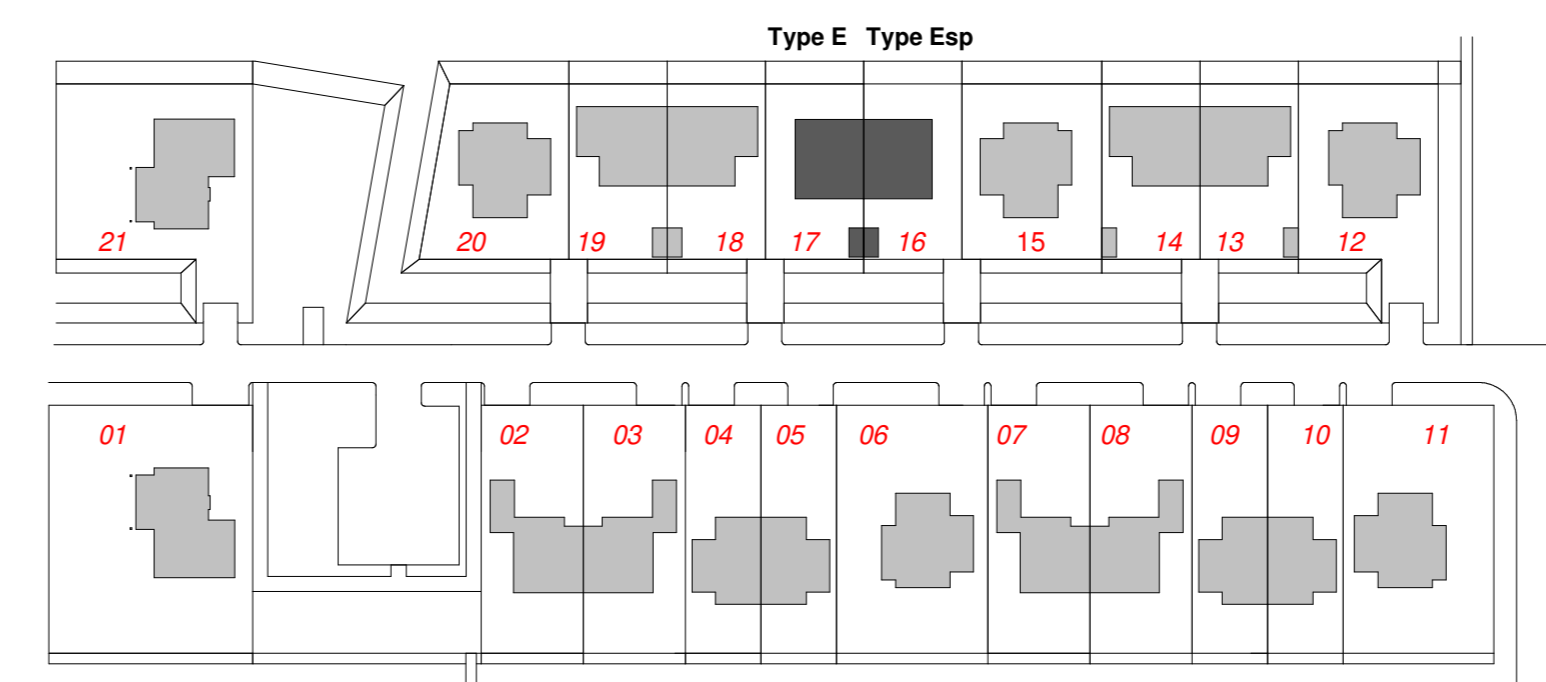


Situatie
1 : 1000

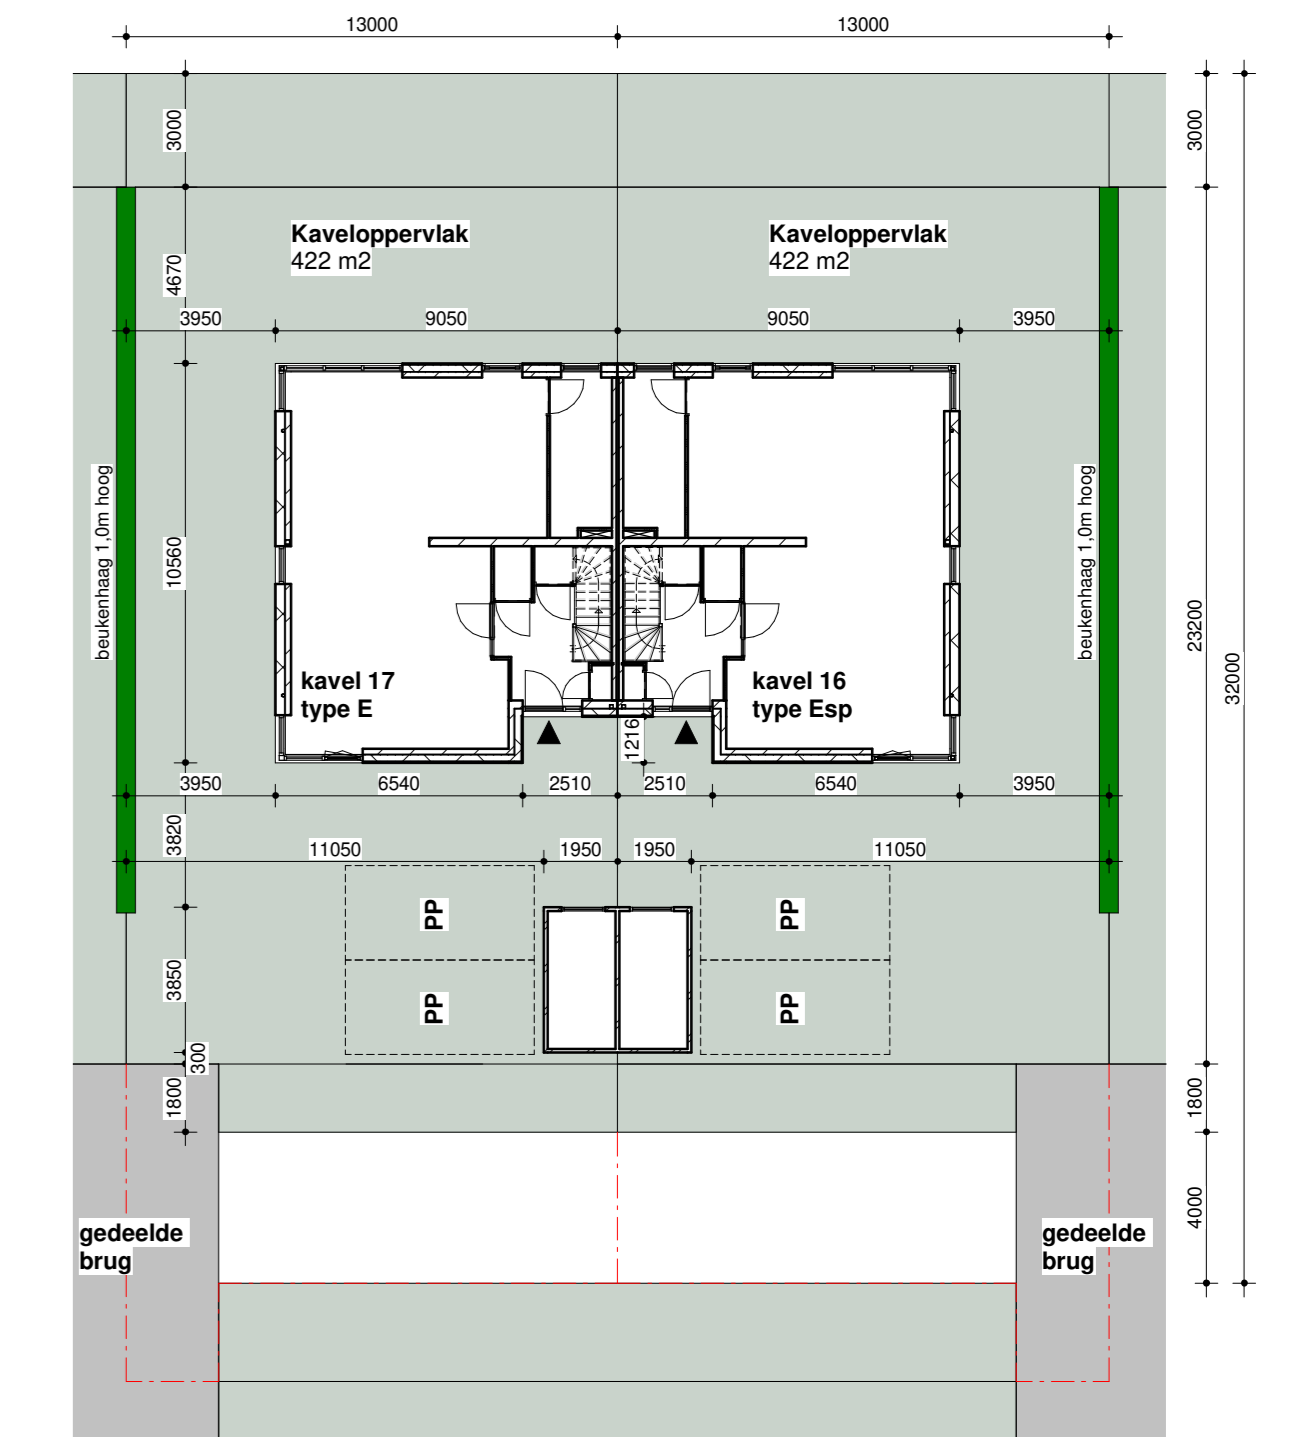

Kavel 16 en 17
1 : 200

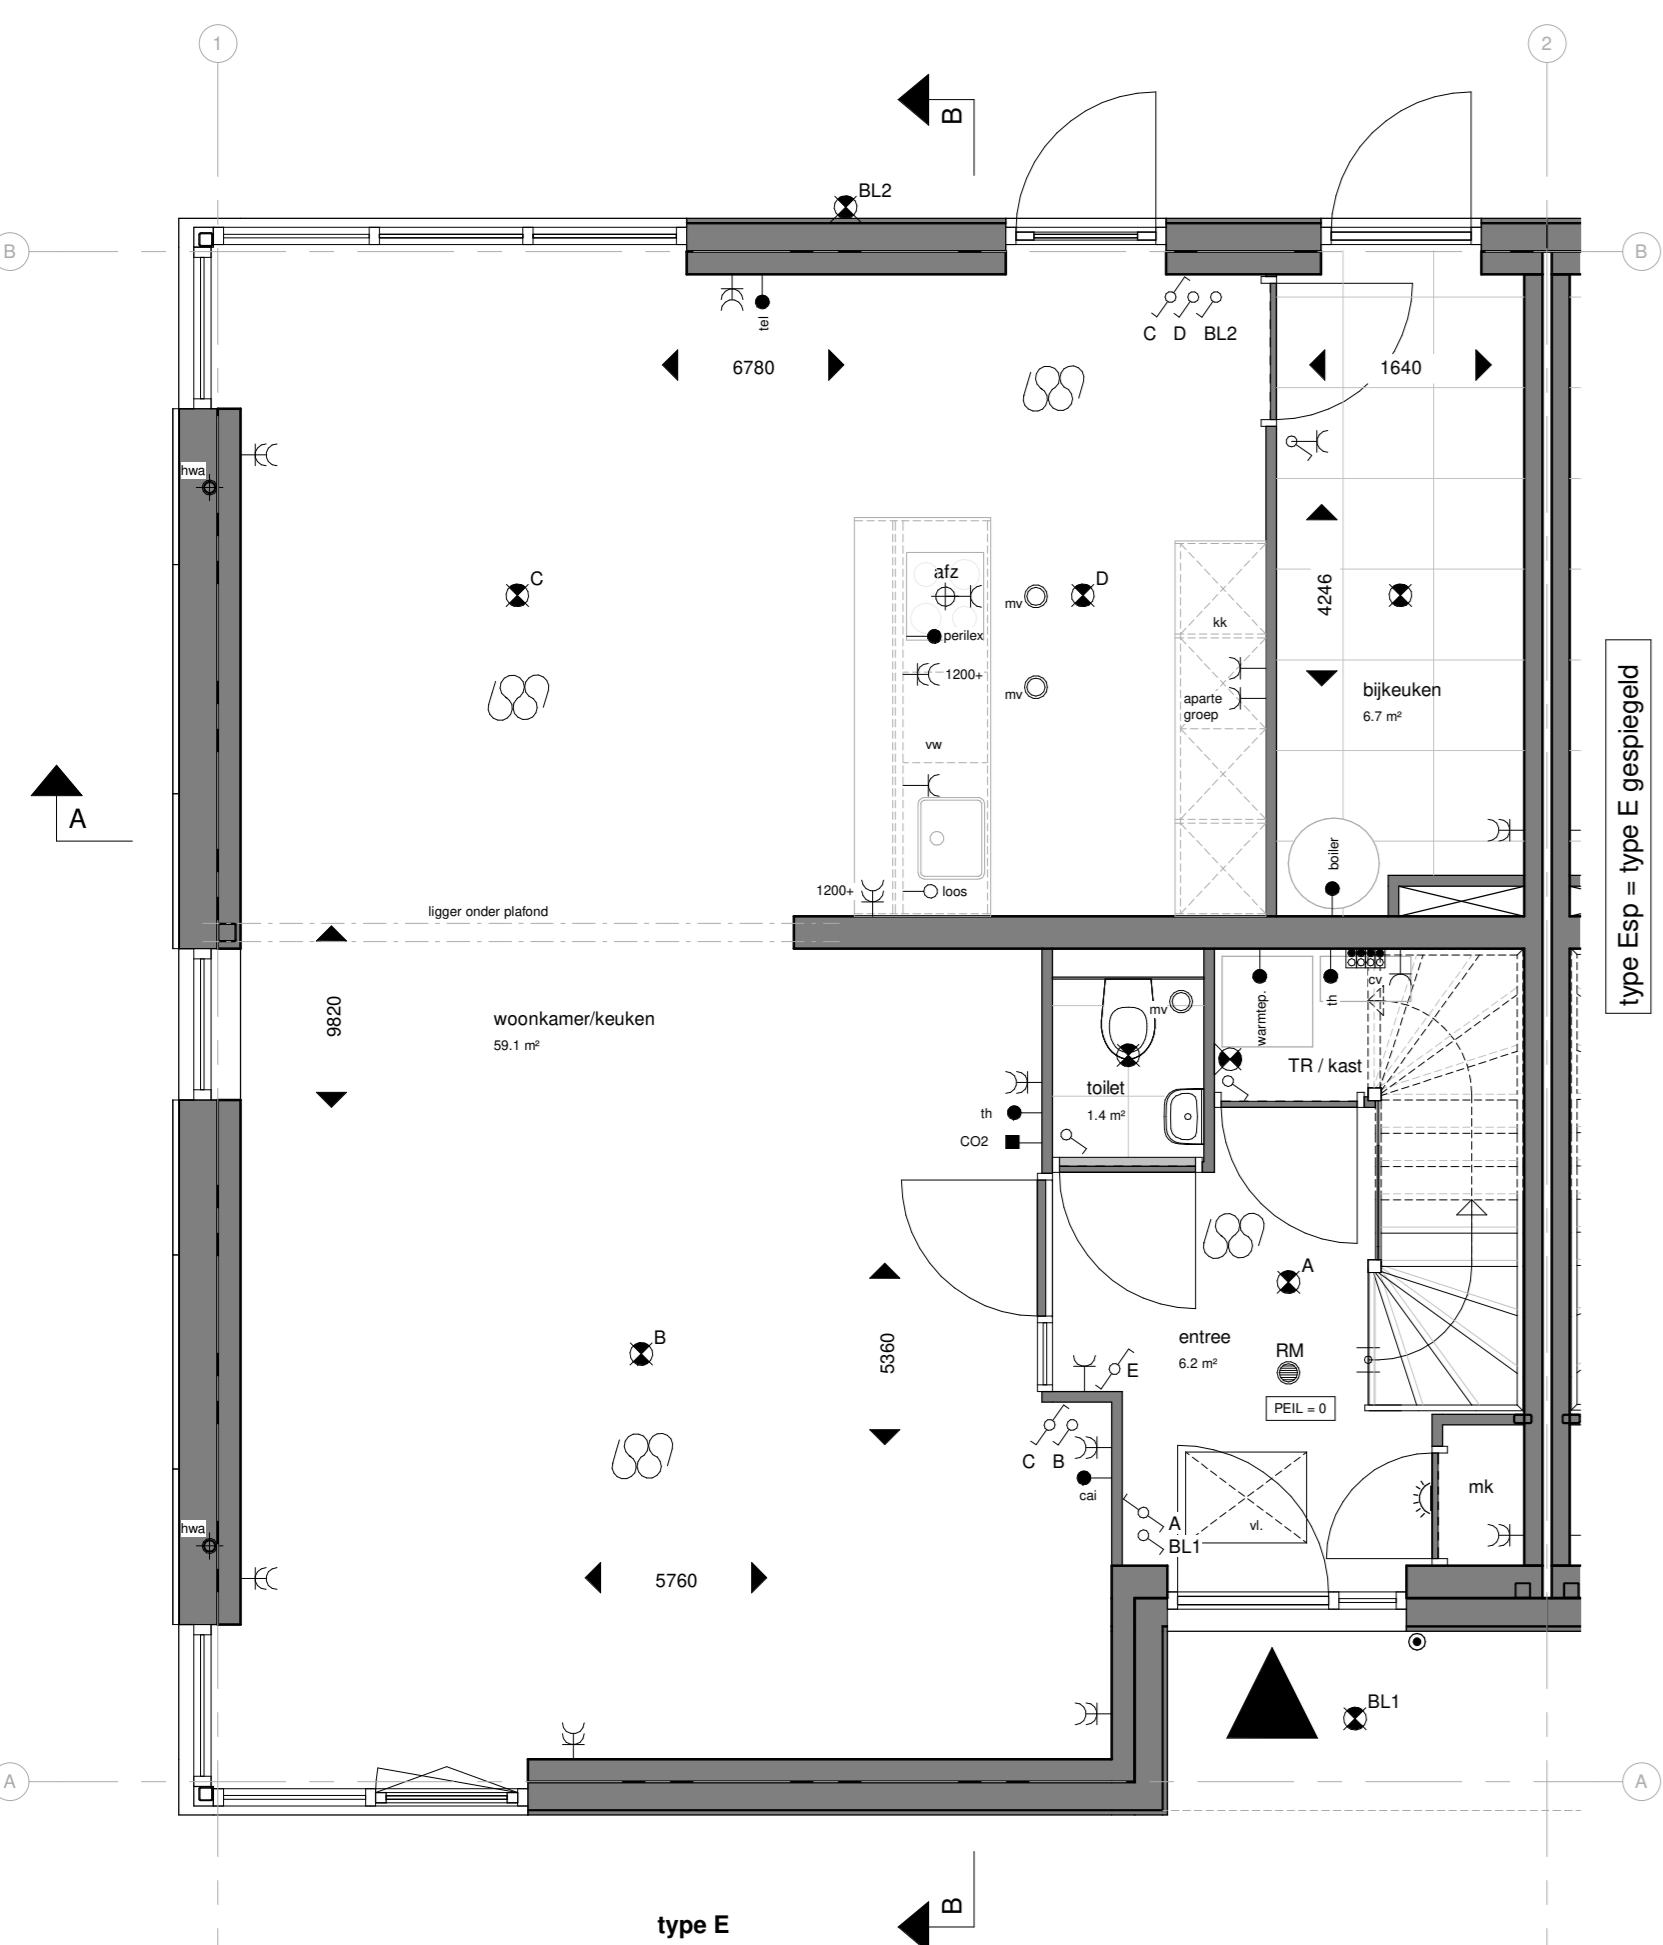

Begane grond type E
Bouwnummers 17
Bouwnummers gespiegeld 16
1 : 50

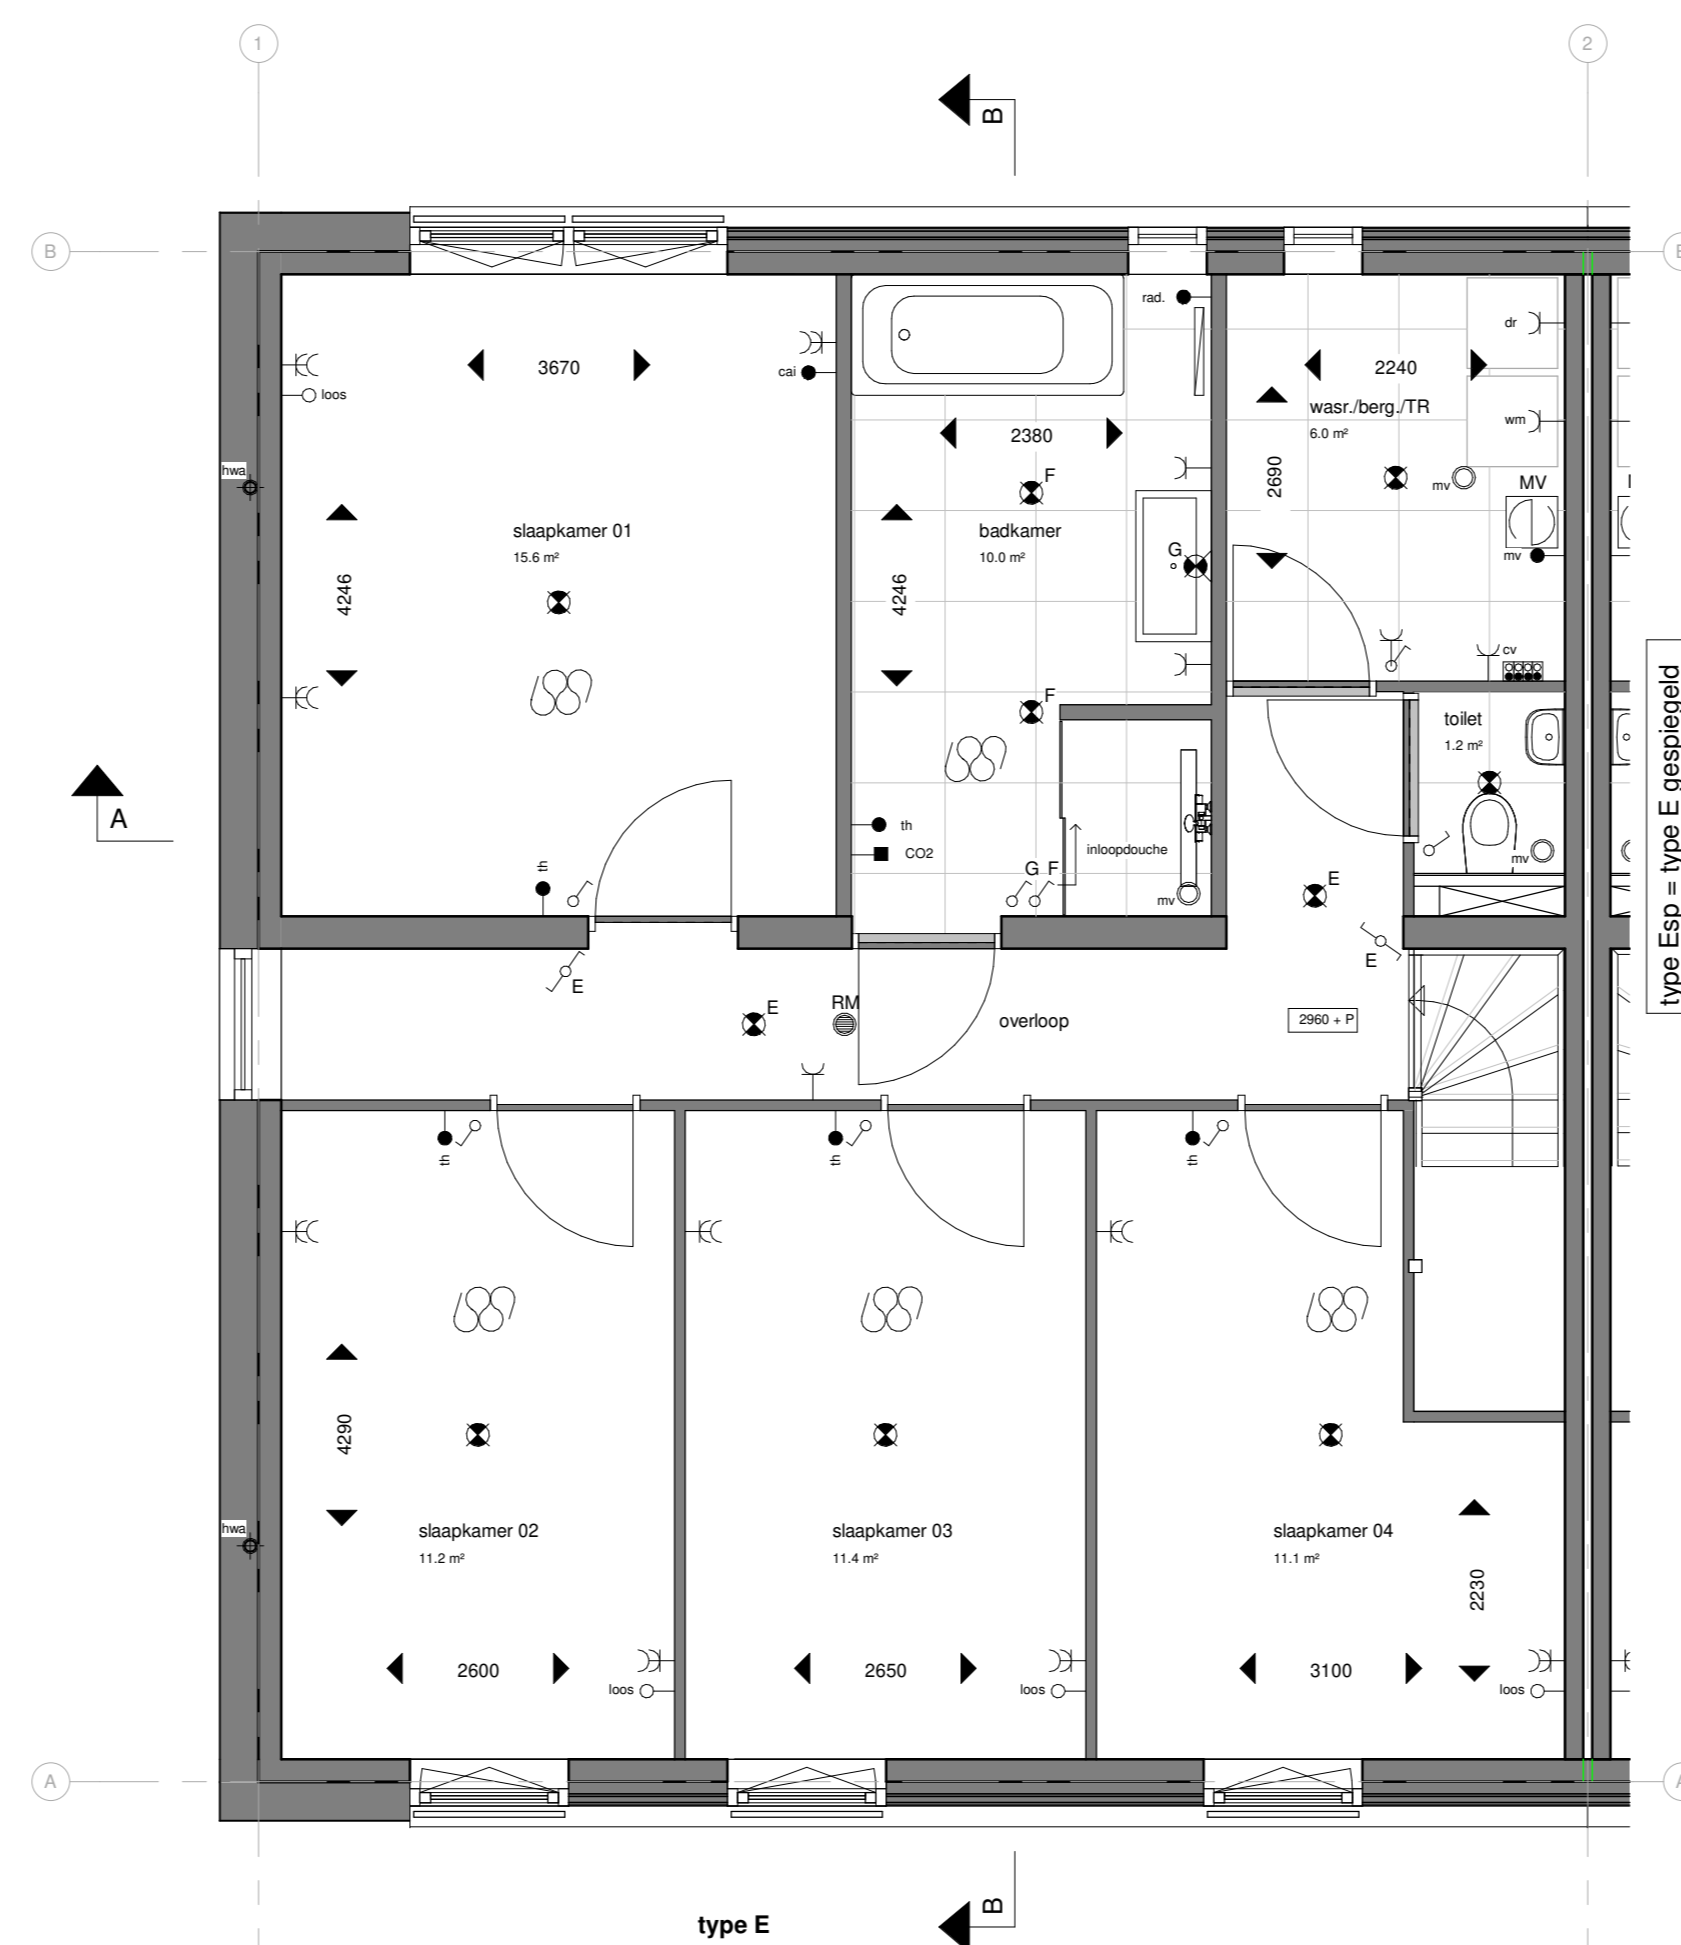

Verdieping type E
1 : 50

RENOVOI

<ul style="list-style-type: none"> VRO vloerwarming CV-verdeler verwarmingselement CO2 meter gekoppeld aan ventilatiesysteem afzuigpunt mechanische ventilatie rookmelder bedraker schel 	<ul style="list-style-type: none"> enkele wandcontactdoos geaard enkele wandcontactdoos geaard f.b.v. wasmachine enkele wandcontactdoos geaard f.b.v. droger dubbele wandcontactdoos geaard wandcontactdoos geaard f.b.v. wasmachine wandcontactdoos geaard f.b.v. droger losse keding naar meterkast met trekdraad aansluitpunt centrale antenne installatie aansluitpunt telefoon aansluitpunt thermostat / verwarming aansluitpunt perflex aansluiting 3x 230V enkelzijdige schakelaar enkelzijdige schakelaar met indicatietrip gecombineerde enkele wandcontactdoos geaard met enkelzijdige schakelaar wissel / hoekschakelaar plafondcontactpunt / contactdoos wandcontactpunt
--	--



ARCHITECTEN

HOU WE LING

de WARANDE NOORD

CONTRACTTEKENING WONING TYPE E & ESP
Basiswerkering

opdrachtgever: **Ontwikkelcombinatie Plasweg**

project: **De Warande Noord Waddinxveen (Plasweg fase 3)**

datum: 19-08-2019
gewijzigd: **P180806**

LIJSTEN
VISUALISEREN
REALISEREN

schaal: 1:1000 / 1:100 / 1:50
afmeting: A0
getekend: J.S.
E-mailadres: info@houwelling-architecten.nl
Hoekindseweg 27 / Postbus 47, 2665 ZG Bleiswijk

werkno: **VK-E-01**
blado: **VK-E-01**
Homepage: www.houwelling-architecten.nl
faunr.: 010-251 39 95 tel.: 010-521 59 22