




**Voorgevel**  
1 : 100

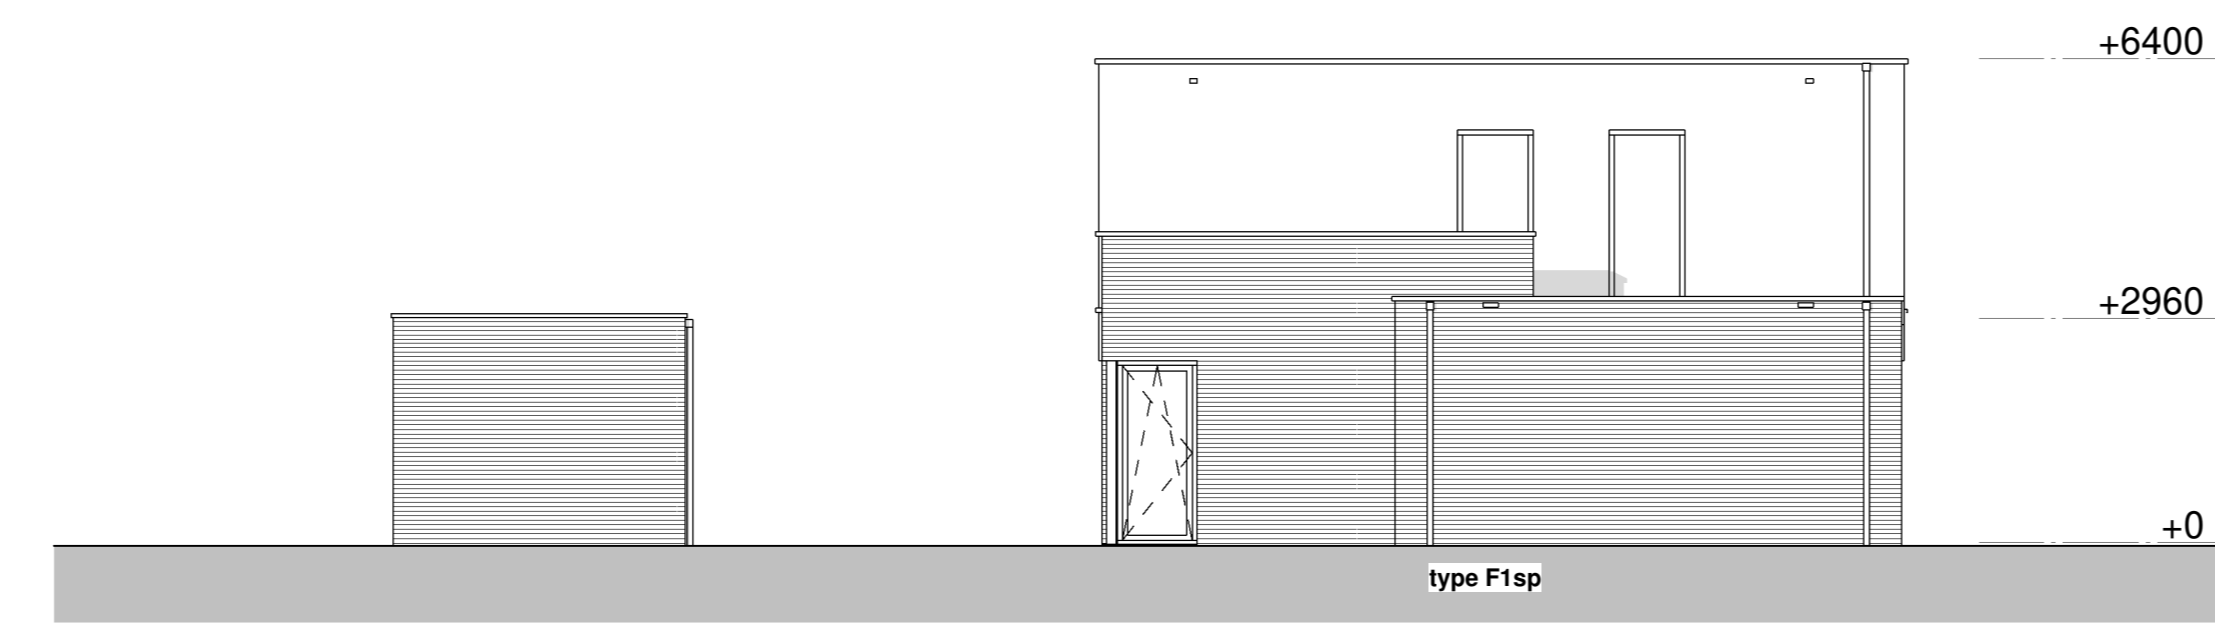


**Rechtergevel**  
1 : 100

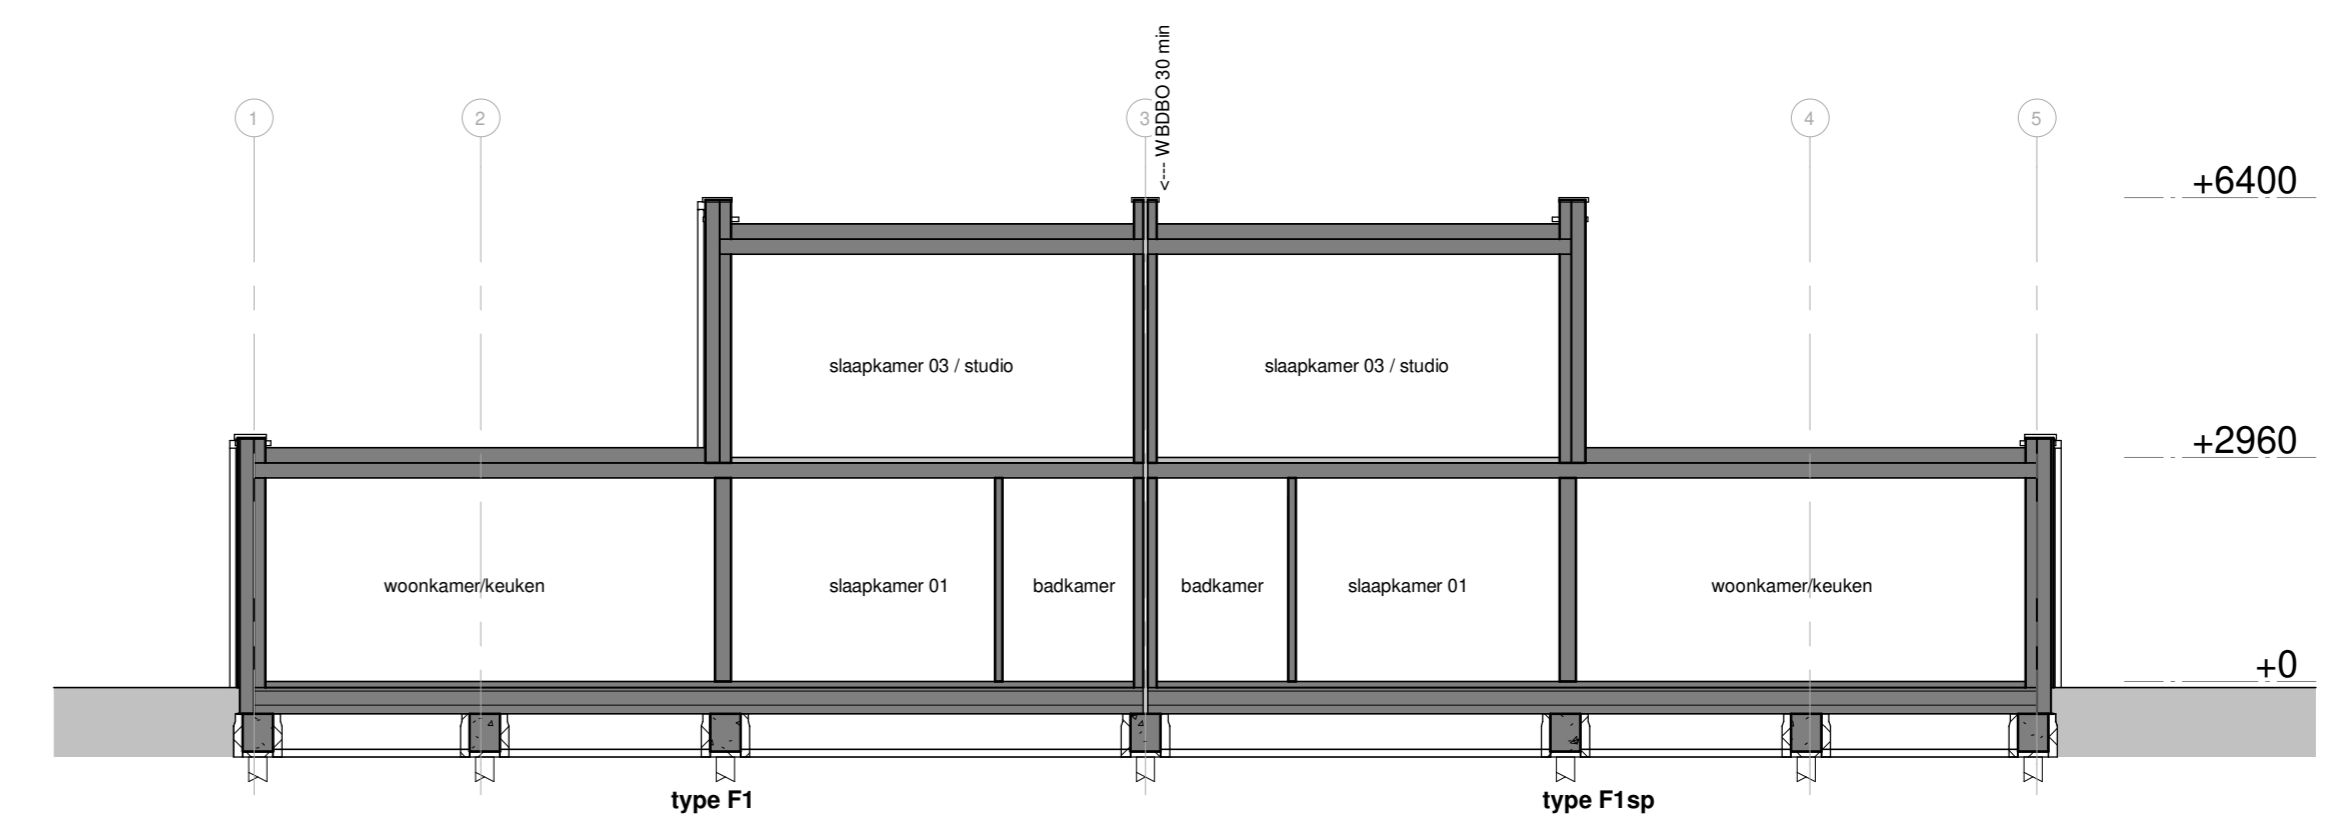


**doorsnede A-A**  
1 : 100

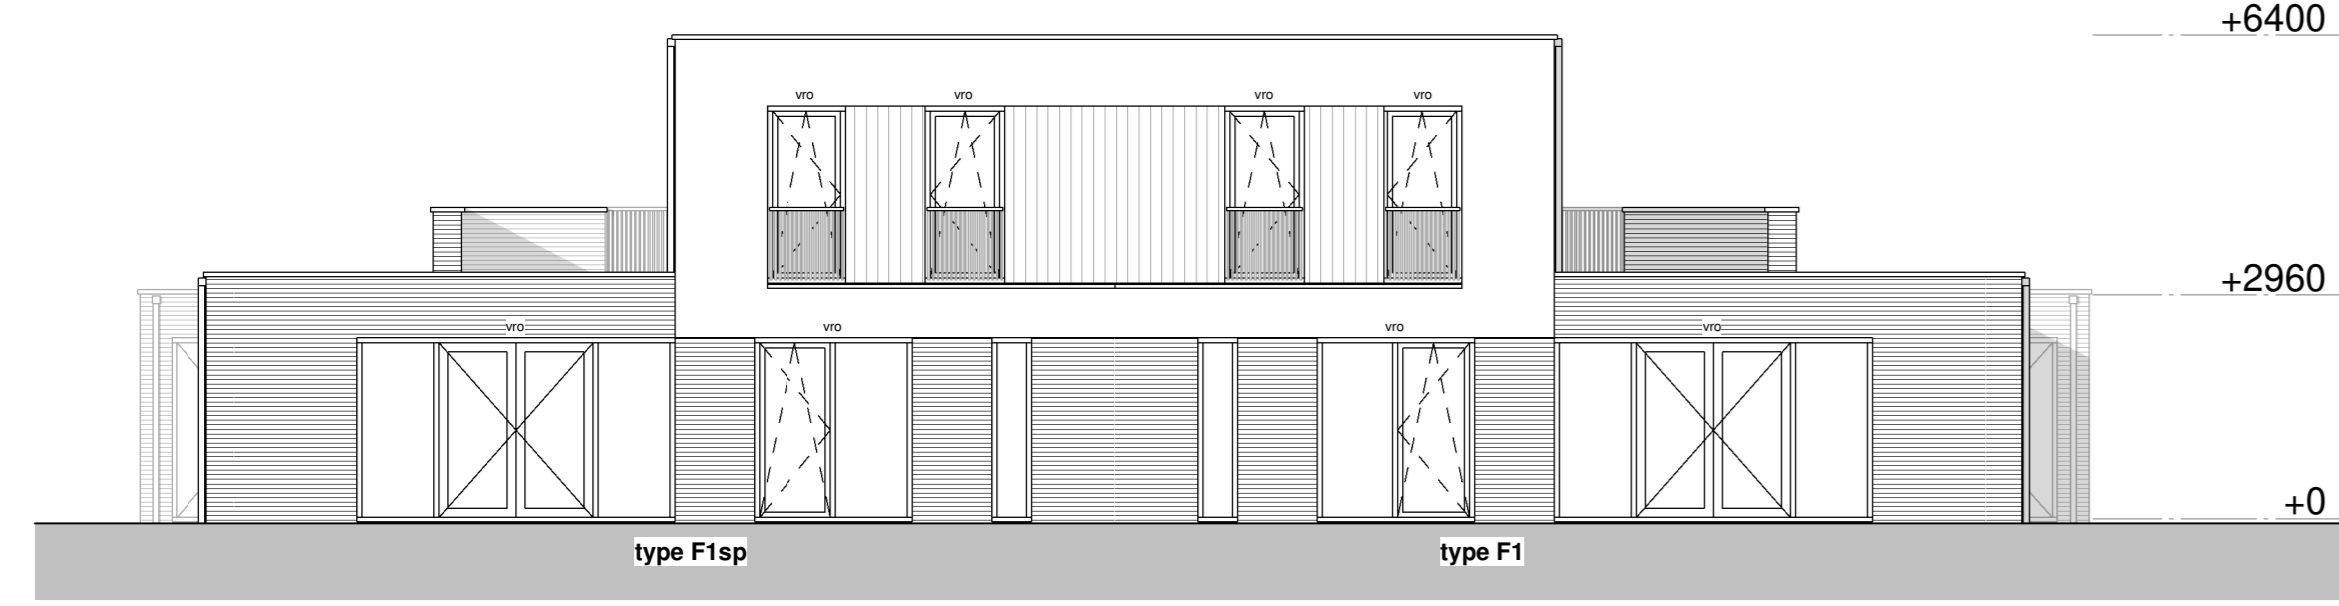


**Achtergevel**  
1 : 100

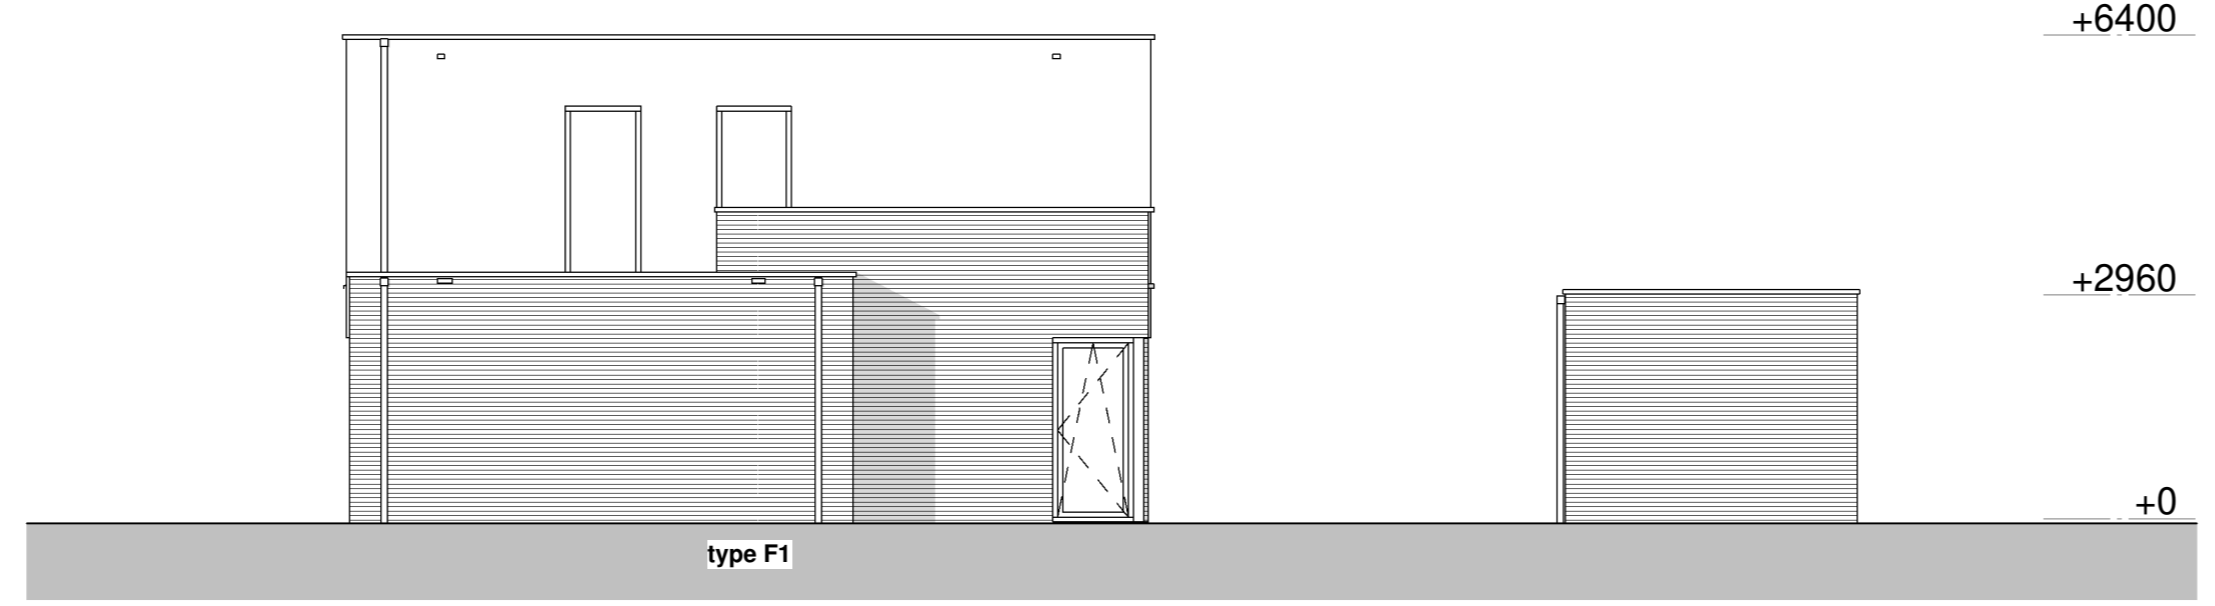


**Linkergevel**  
1 : 100

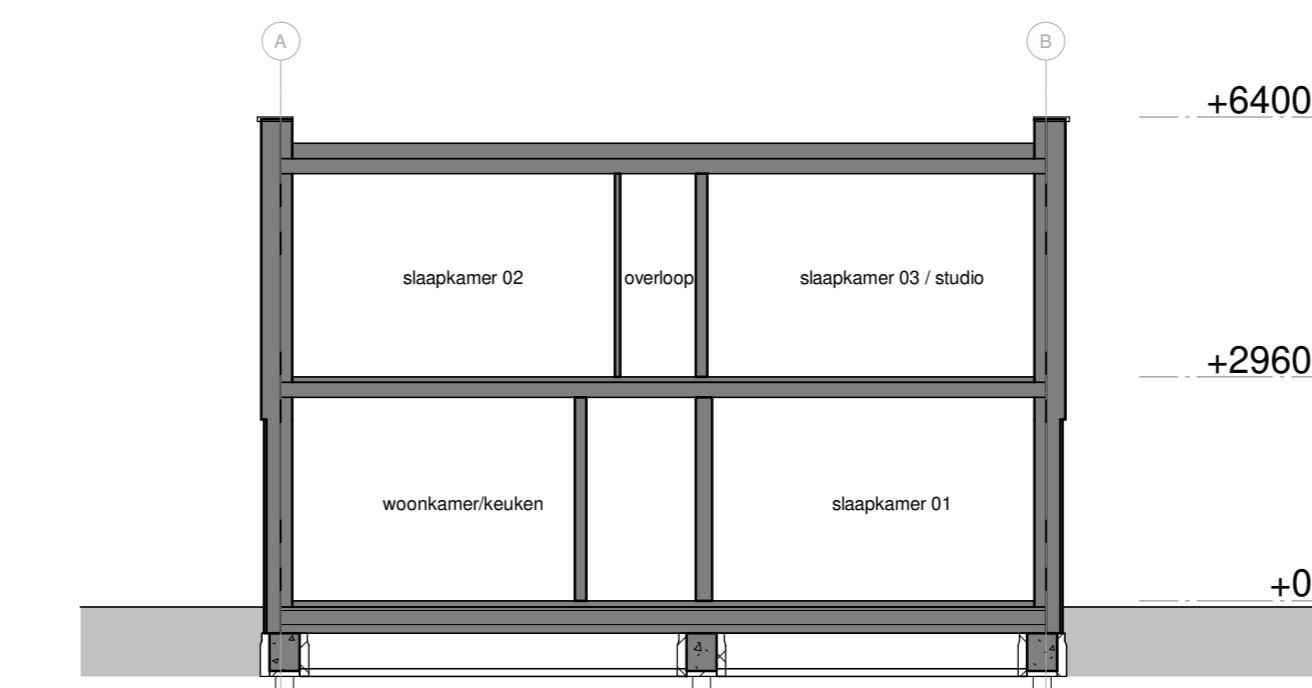


**doorsnede B-B**  
1 : 100

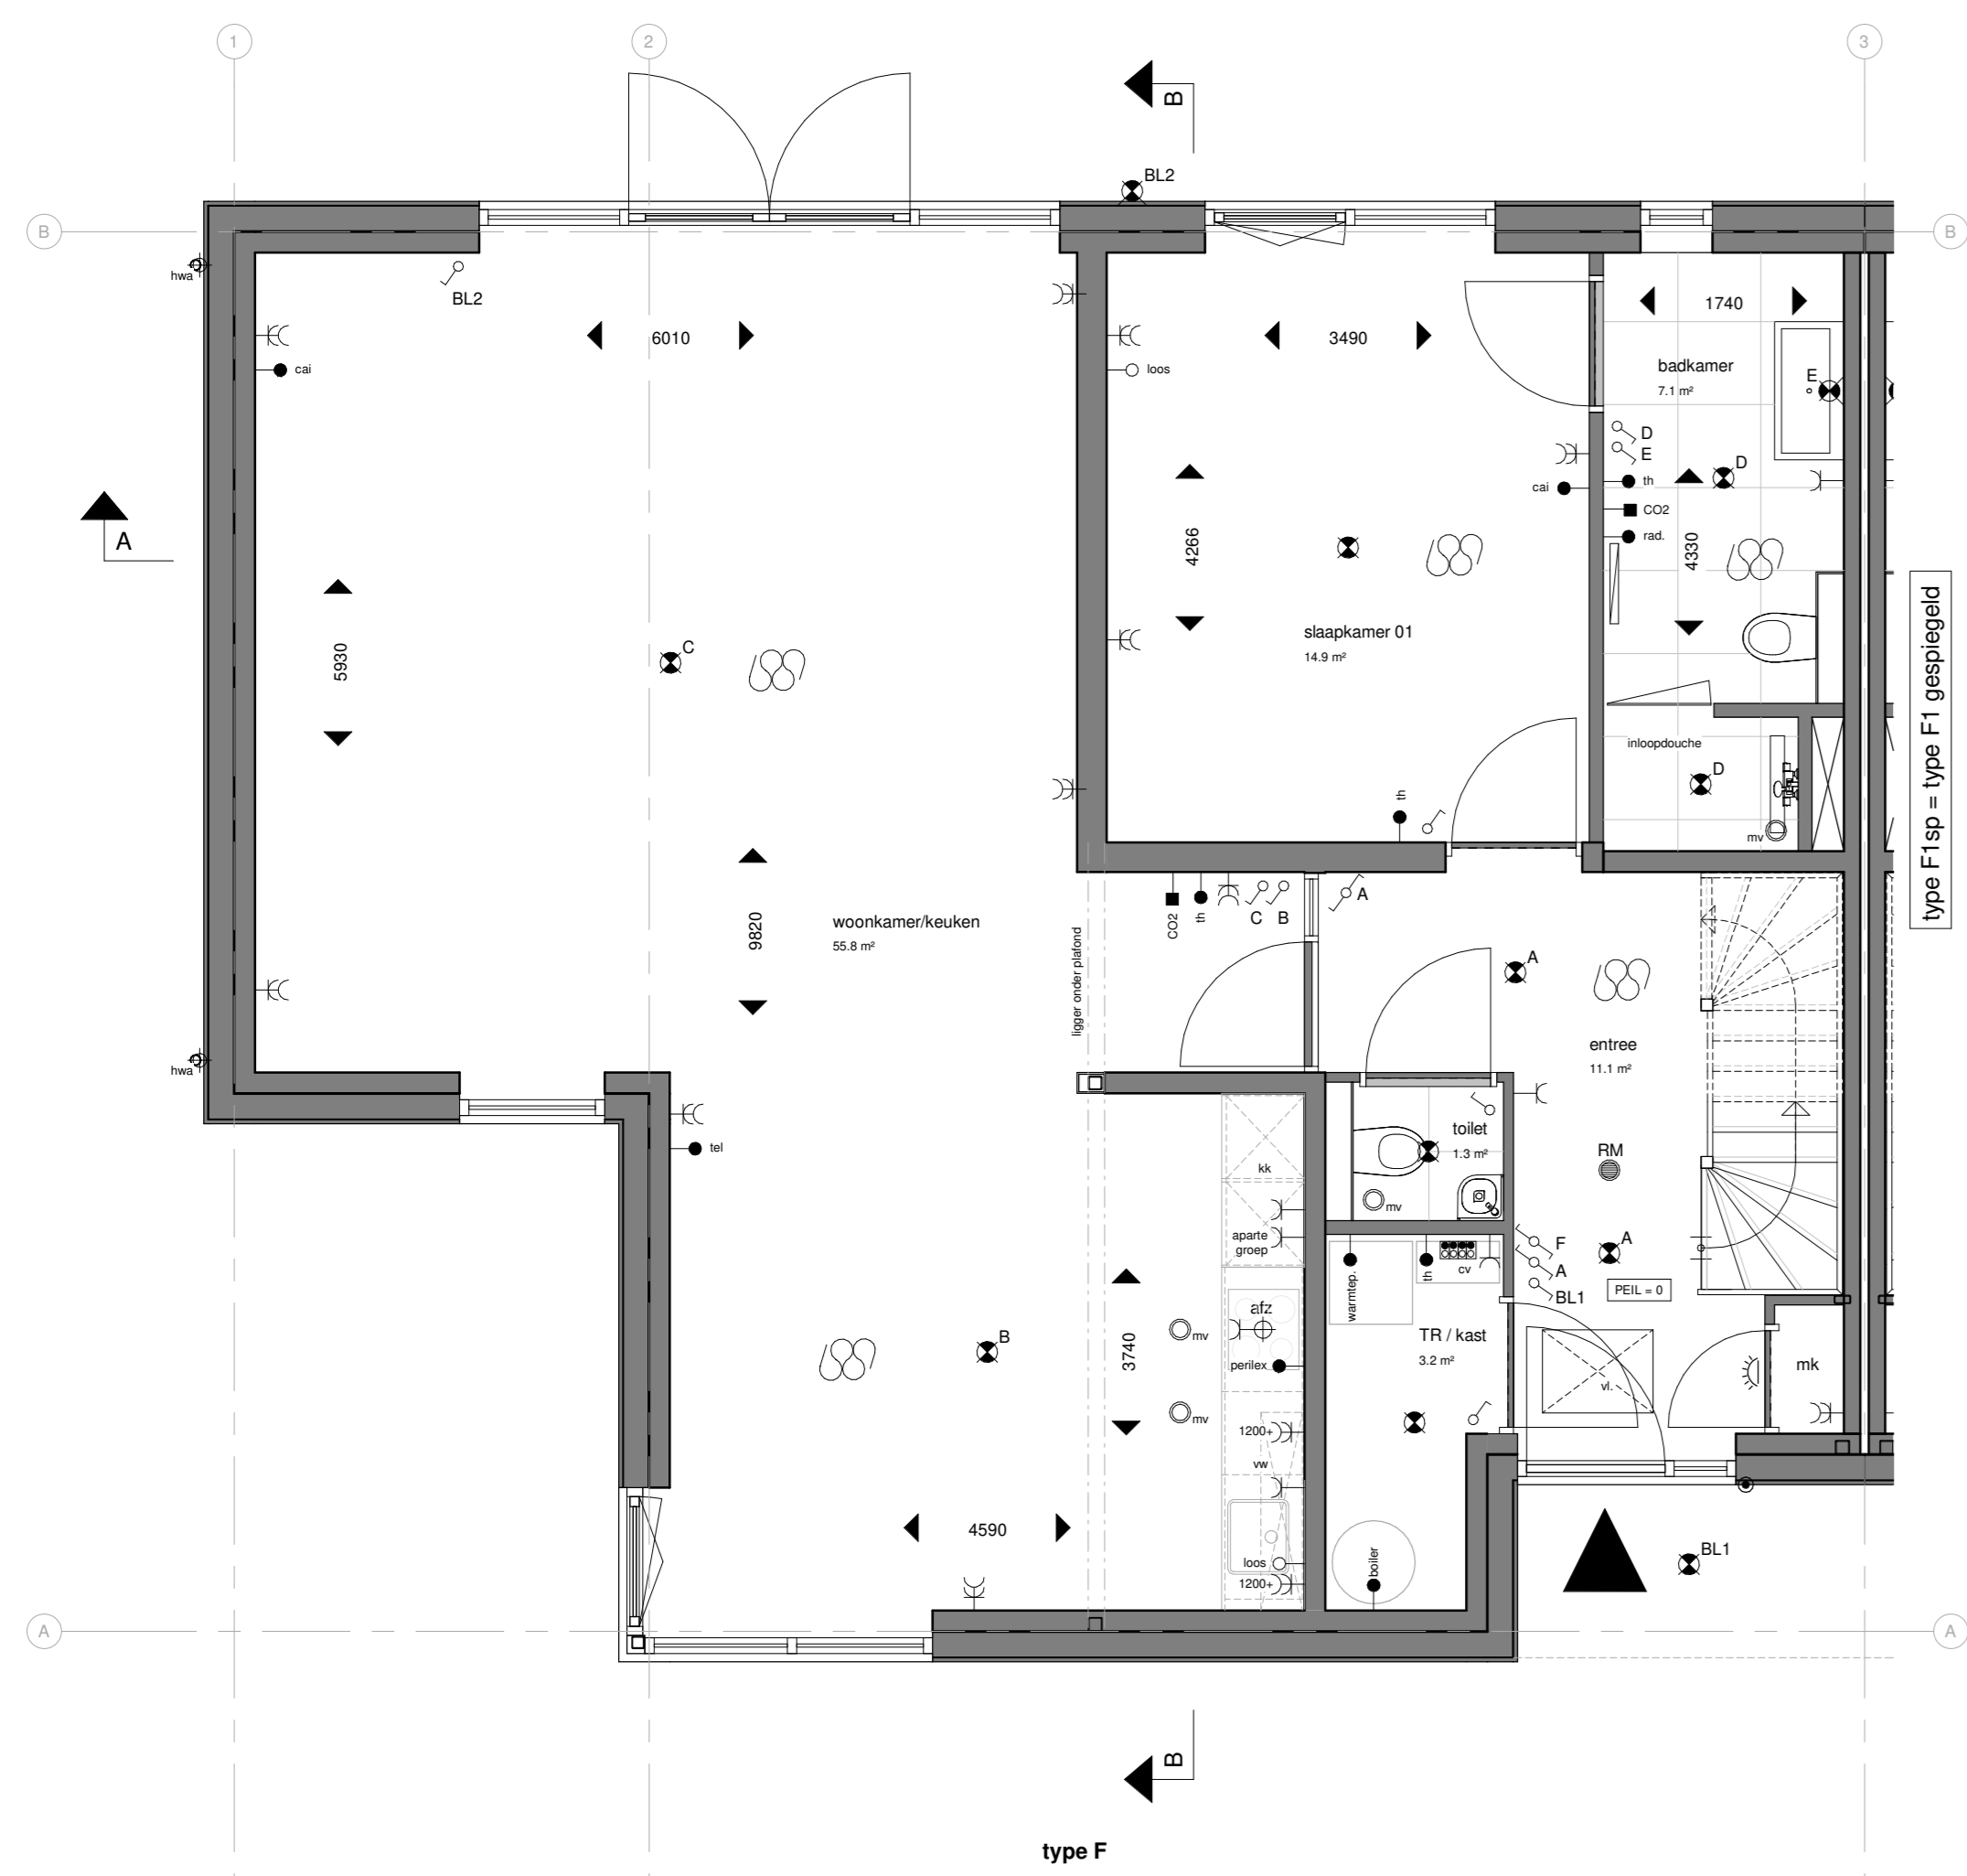


**Begane grond type F1**  
Bouwnummers 14  
Bouwnummers gespiegeld 13  
1 : 50

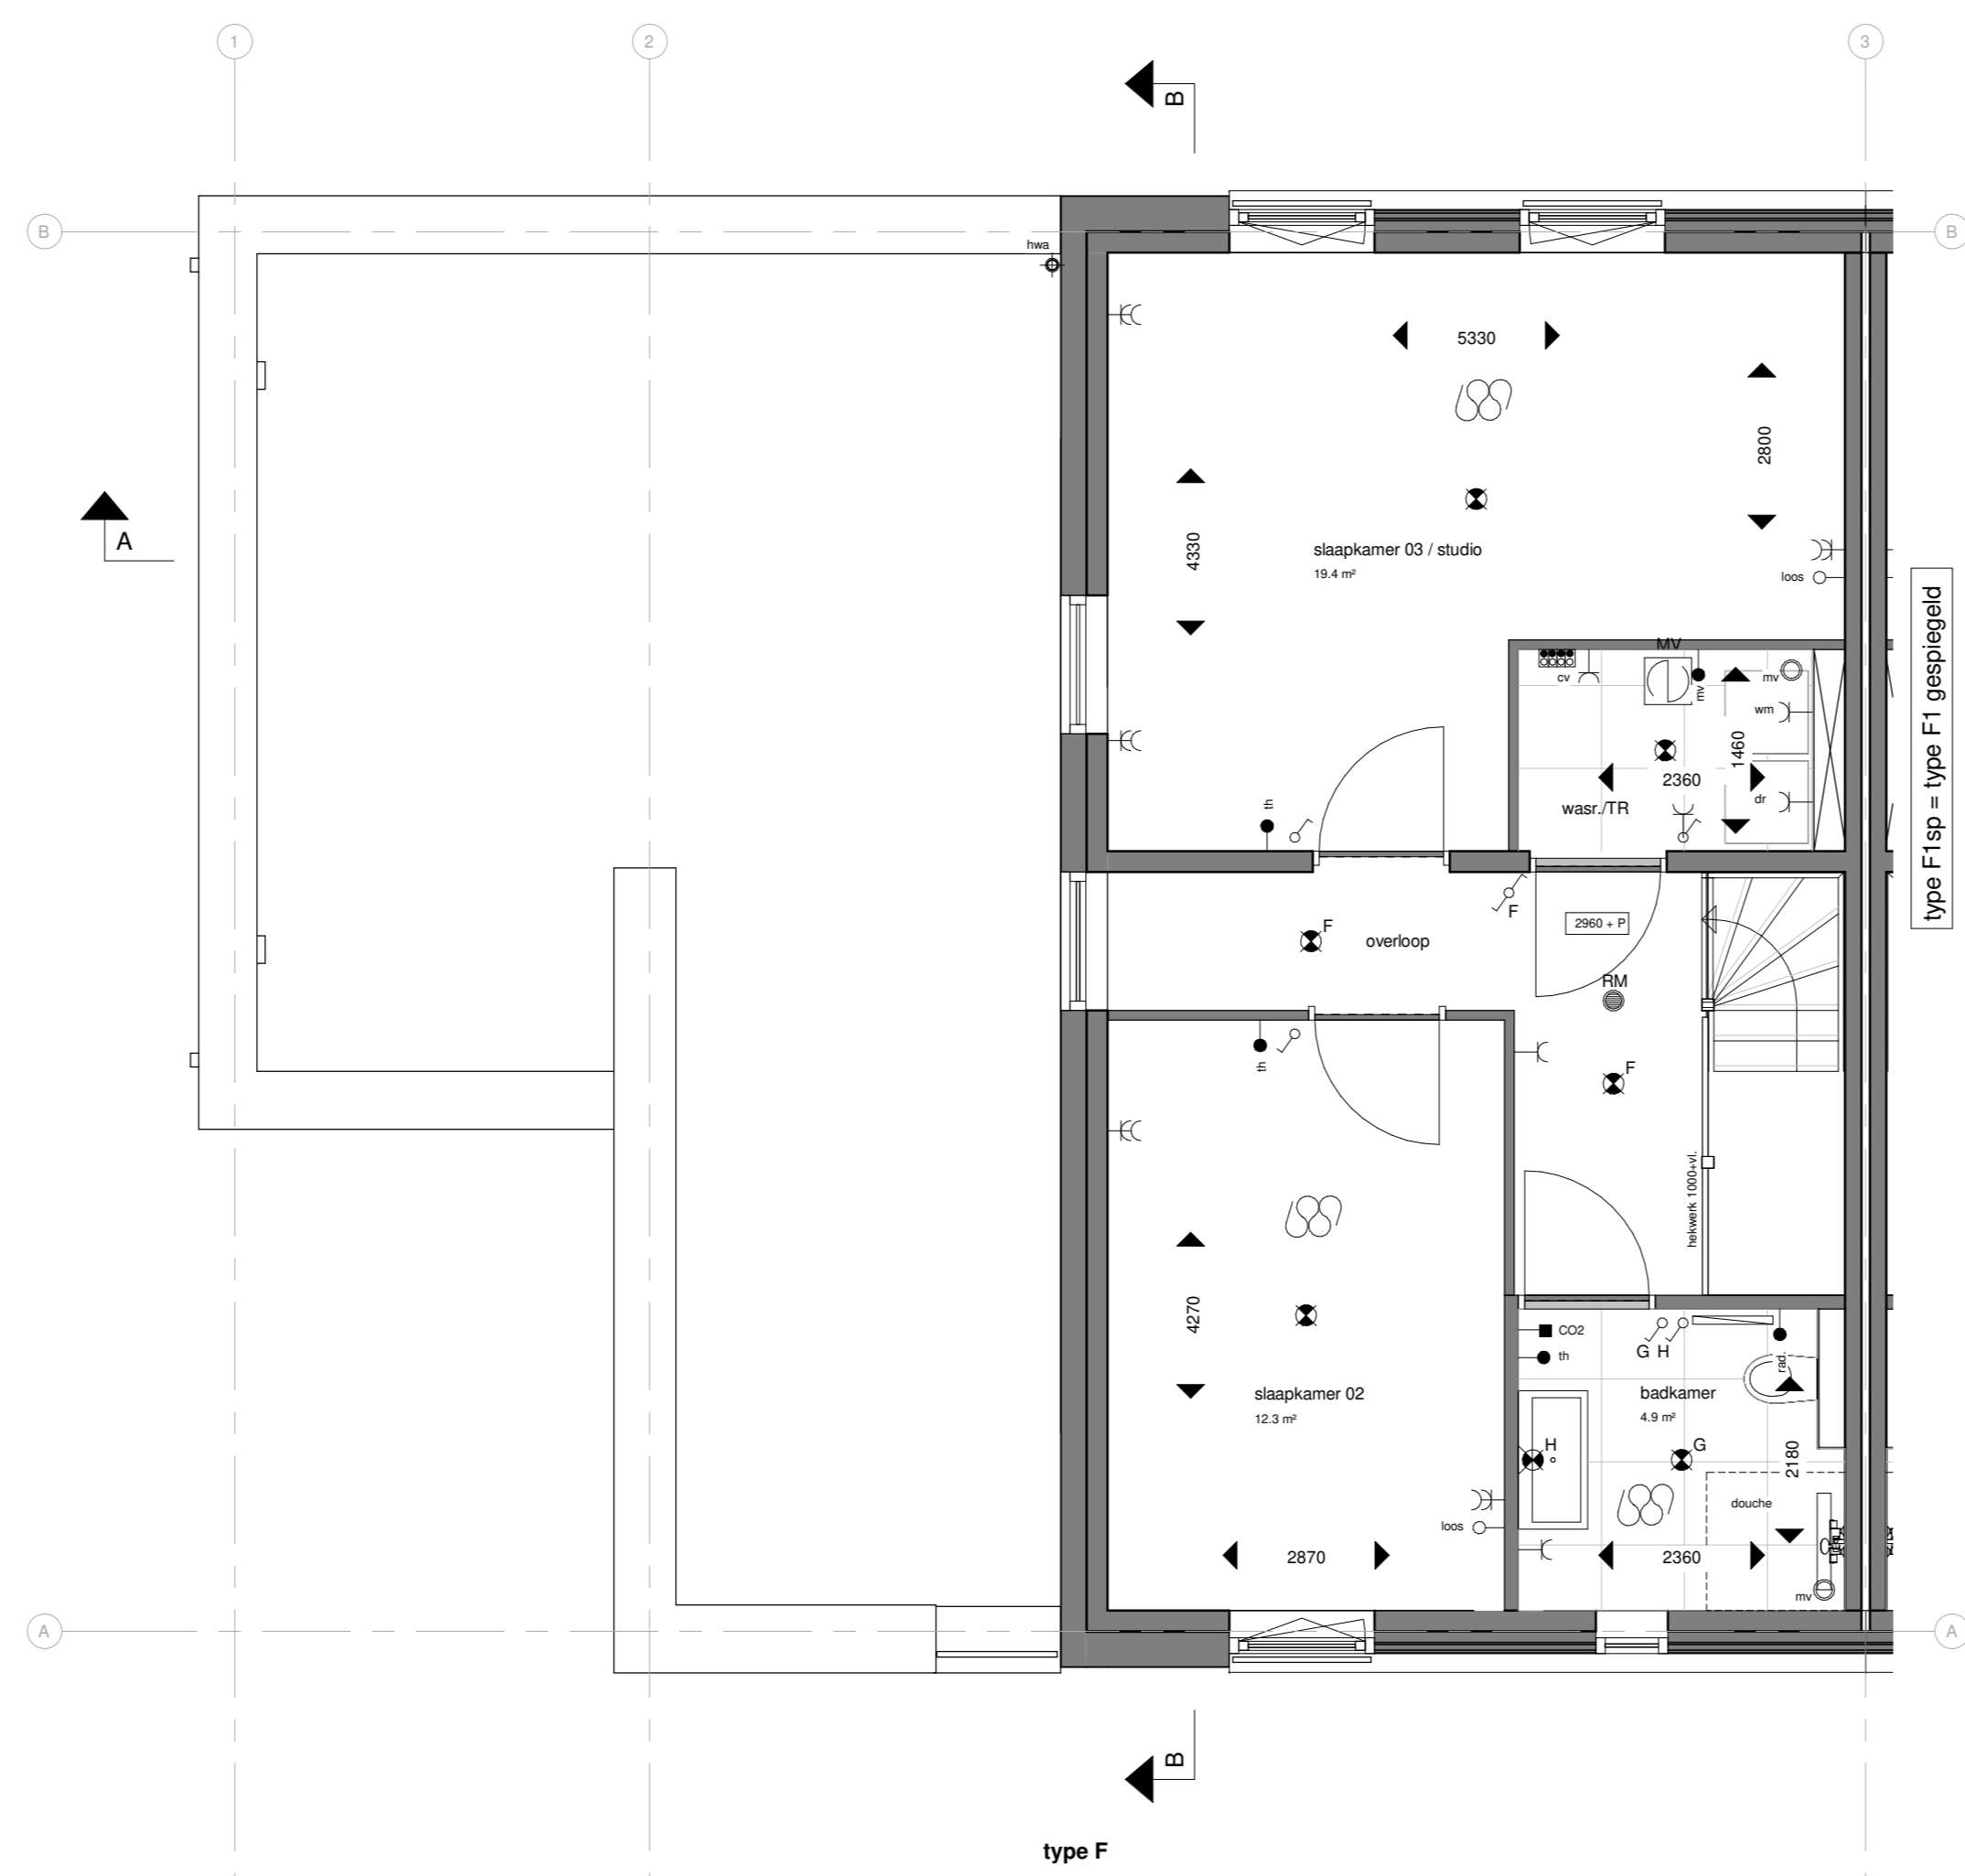

**Eerste verdieping type F1**  
1 : 50

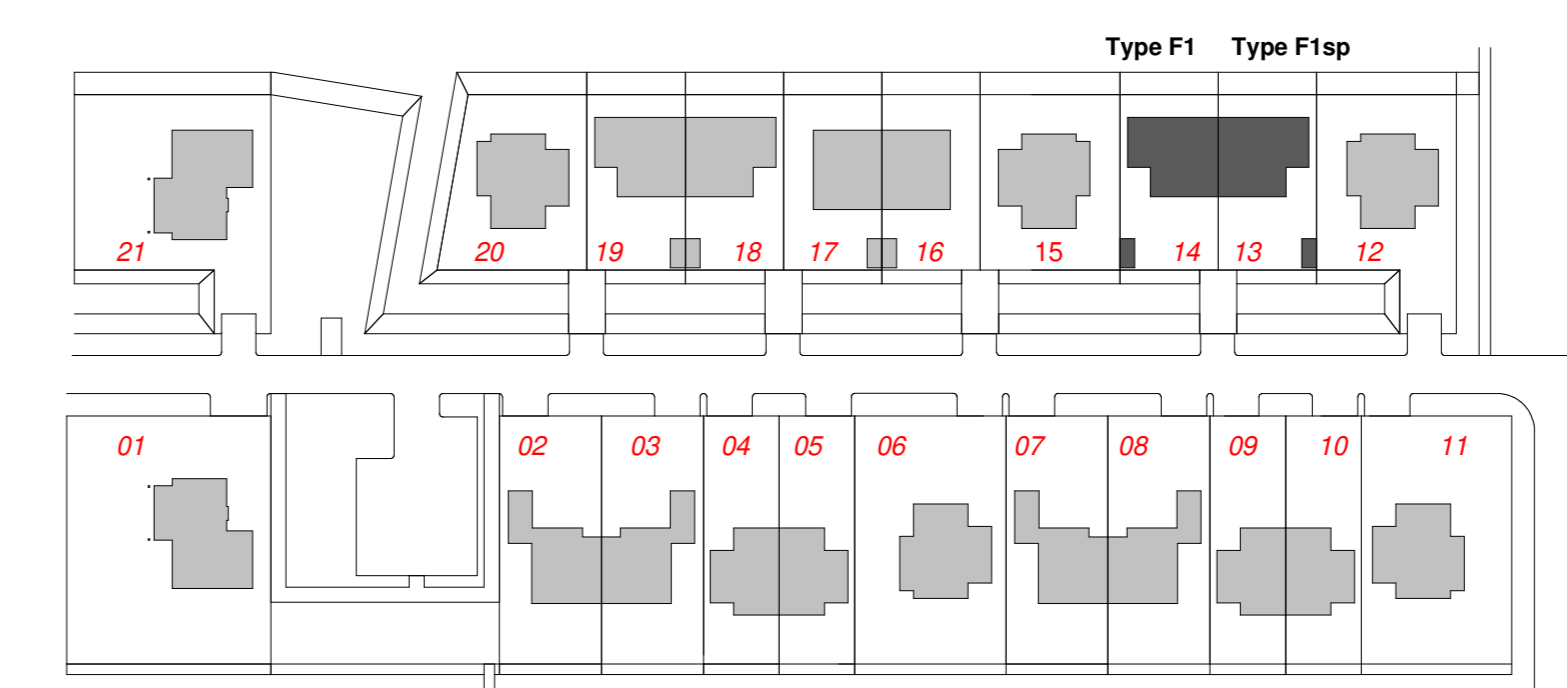

**Situatie**  
1 : 1000

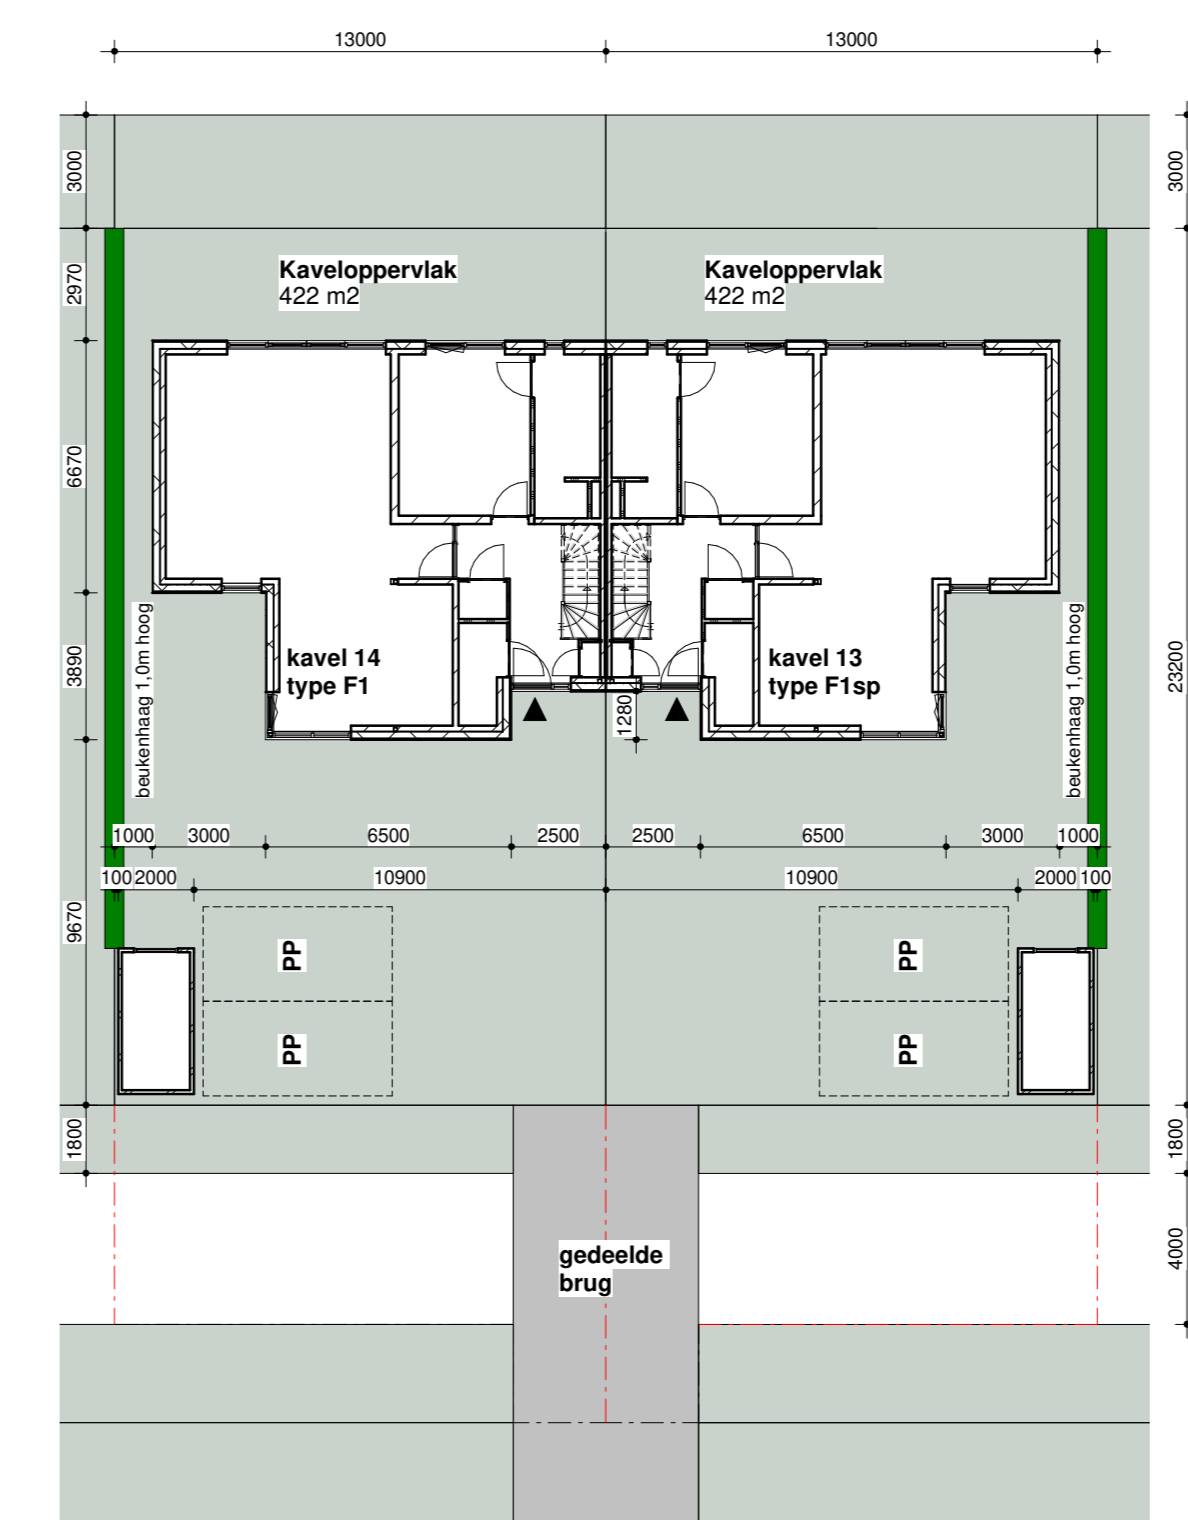

**Kavel 13 en 14**  
1 : 200

**RENVOOI**

	hemelwater afvoer		verbergen ventilatorrooster boven kozijn		verwarming		CY-verdeler		verwarmingselement		CO2 meter gekoppeld aan ventilatiesysteem		afsluipput mechanische ventilatie		rookmeter		bedrukker		schakel		enkele wandcontactdoos geaard		enkele wandcontactdoos geaard l.b.v. wearmachine		enkele wandcontactdoos geaard l.b.v. droger		stribbe wandcontactdoos geaard		wandcontactdoos geaard l.b.v. wearmachine		wandcontactdoos geaard l.b.v. droger		loze leding naar meterkast met tekdraad		aansluitpunt centrale antenne installatie		aansluitpunt telefoon		aansluitpunt thermostaat / reanping		aansluitpunt perleuk aansluiting 2x 220V		enkelepole schakelaar		gecombineerde enkele wandcontactdoos geaard met enkelepolsige schakelaar		visueel / haptisch schakelaar		plafondlichtpunt / contactdoos		wandlichtpunt
--	-------------------	--	------------------------------------------	--	------------	--	-------------	--	--------------------	--	-------------------------------------------	--	-----------------------------------	--	-----------	--	-----------	--	---------	--	-------------------------------	--	--------------------------------------------------	--	---------------------------------------------	--	--------------------------------	--	-------------------------------------------	--	--------------------------------------	--	-----------------------------------------	--	-------------------------------------------	--	-----------------------	--	-------------------------------------	--	------------------------------------------	--	-----------------------	--	--------------------------------------------------------------------------	--	-------------------------------	--	--------------------------------	--	---------------

**de WARANDE NOORD**

**HOUWELING**

ARCHITECTEN

onderdeel  
Contracttekening woning type F1 & F1sp  
Basiswerking  
opdrachtgever  
Ontwikkelcombinatie Plasweg

project  
De Warande Noord Waddinxveen (Plasweg fase 3)

datum 19-08-2019  
getekend J.S.  
E-mailadres: info@houweling-architecten.nl  
Hoekindseweg 27 / Postbus 47, 2665 ZG Bleiswijk

19-08-2019  
1:1000 / 1:100 / 1:50  
A0  
J.S.  
www.houweling-architecten.nl  
taunr.: 010-251 39 95 tel.: 010-521 59 22

P180806  
werkno.  
VK-F1-01