




Voorgevel
1 : 100

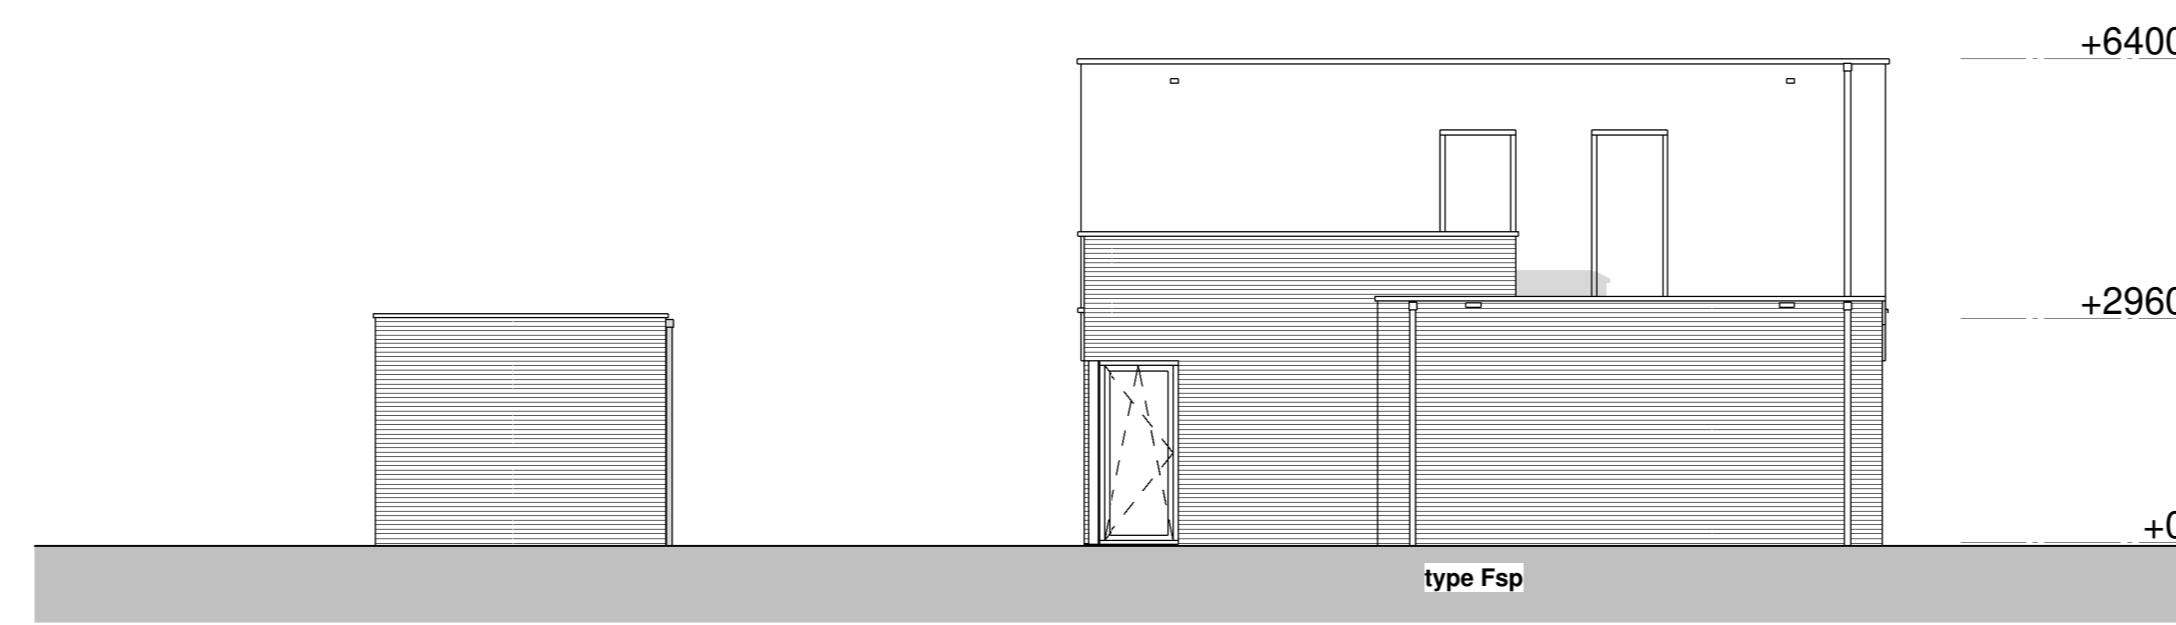


Rechtergevel
1 : 100

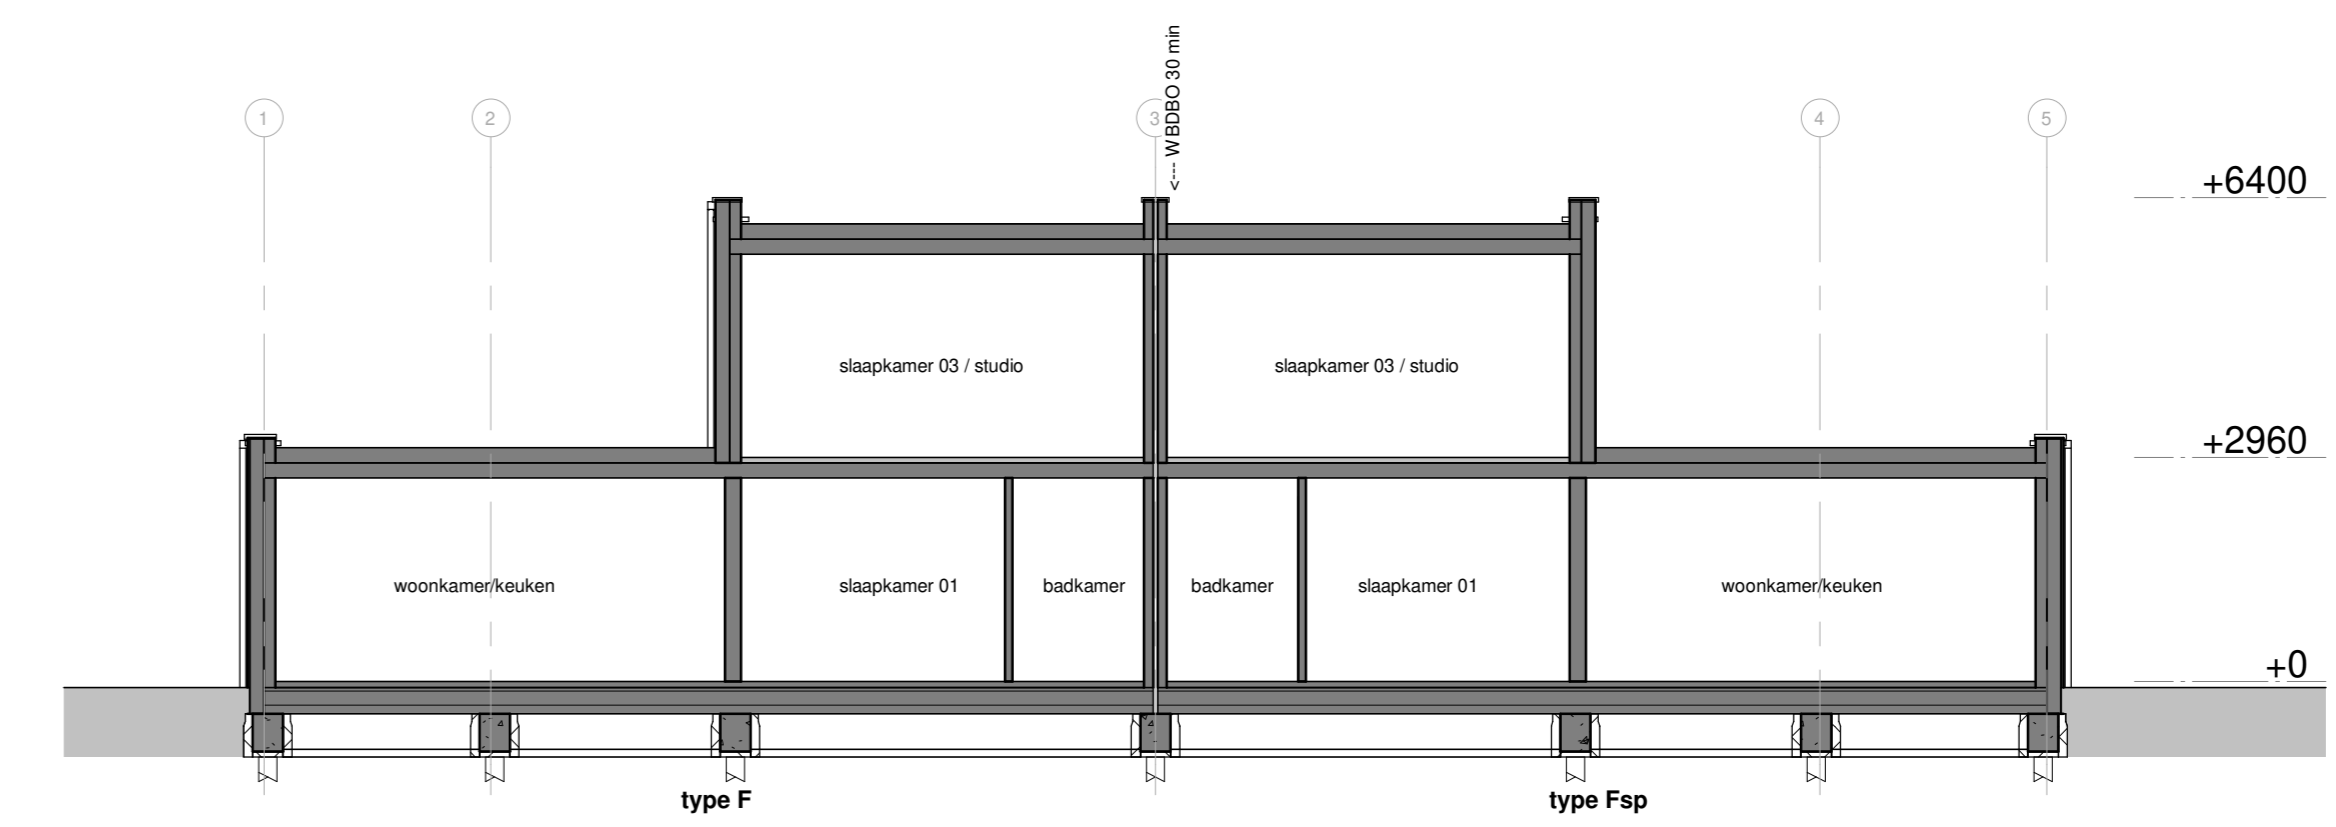


doorsnede A-A
1 : 100

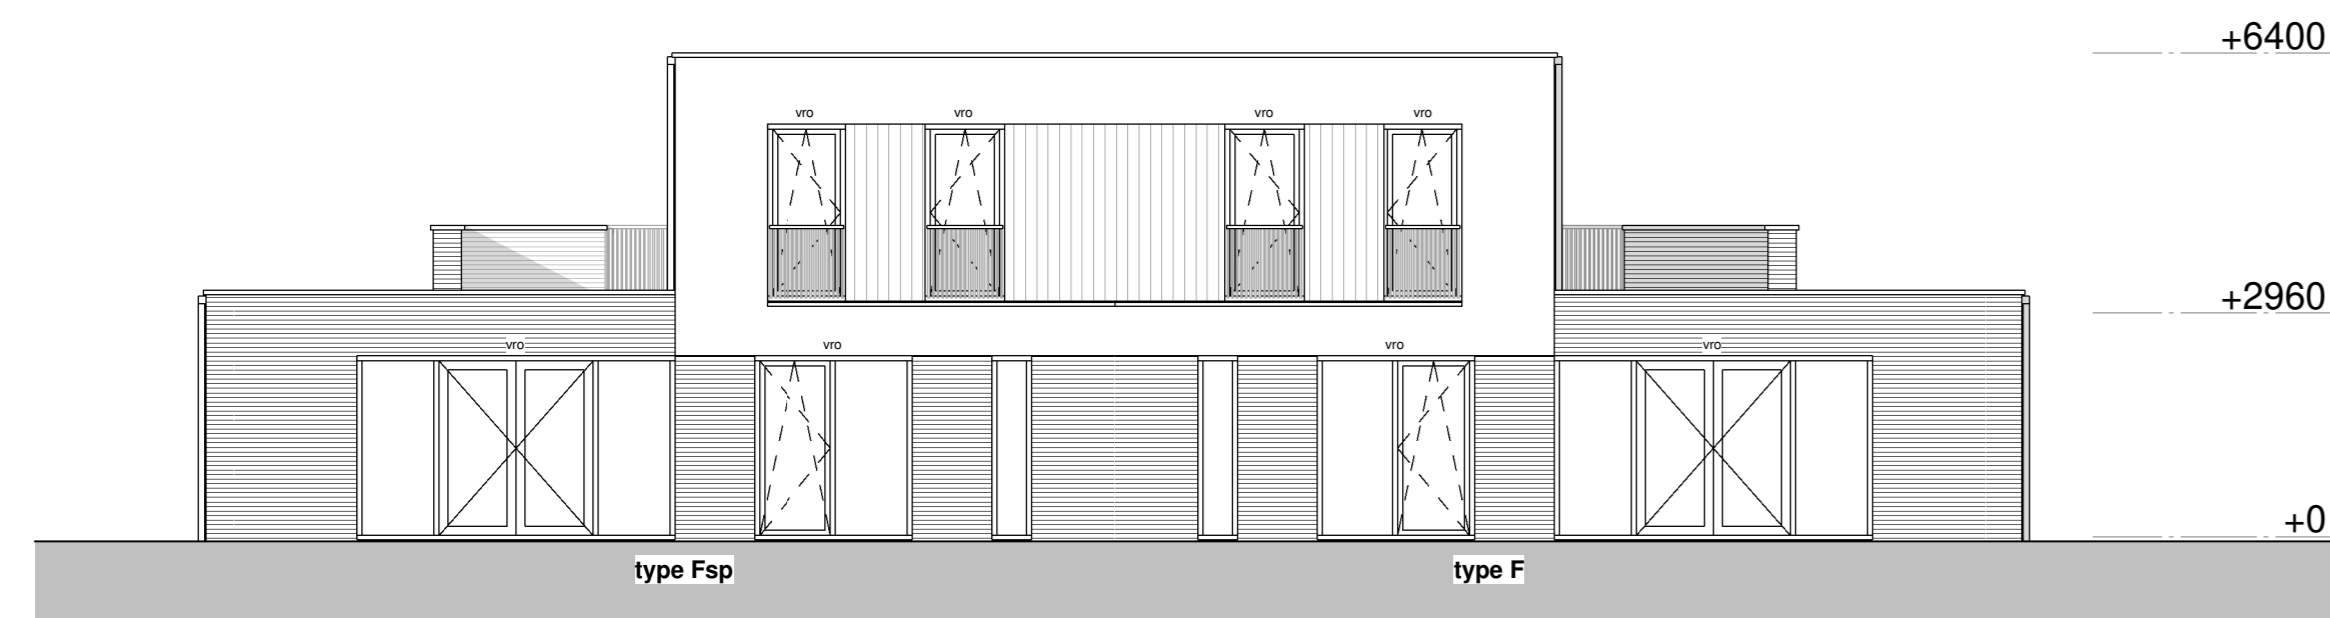


Achtergevel
1 : 100

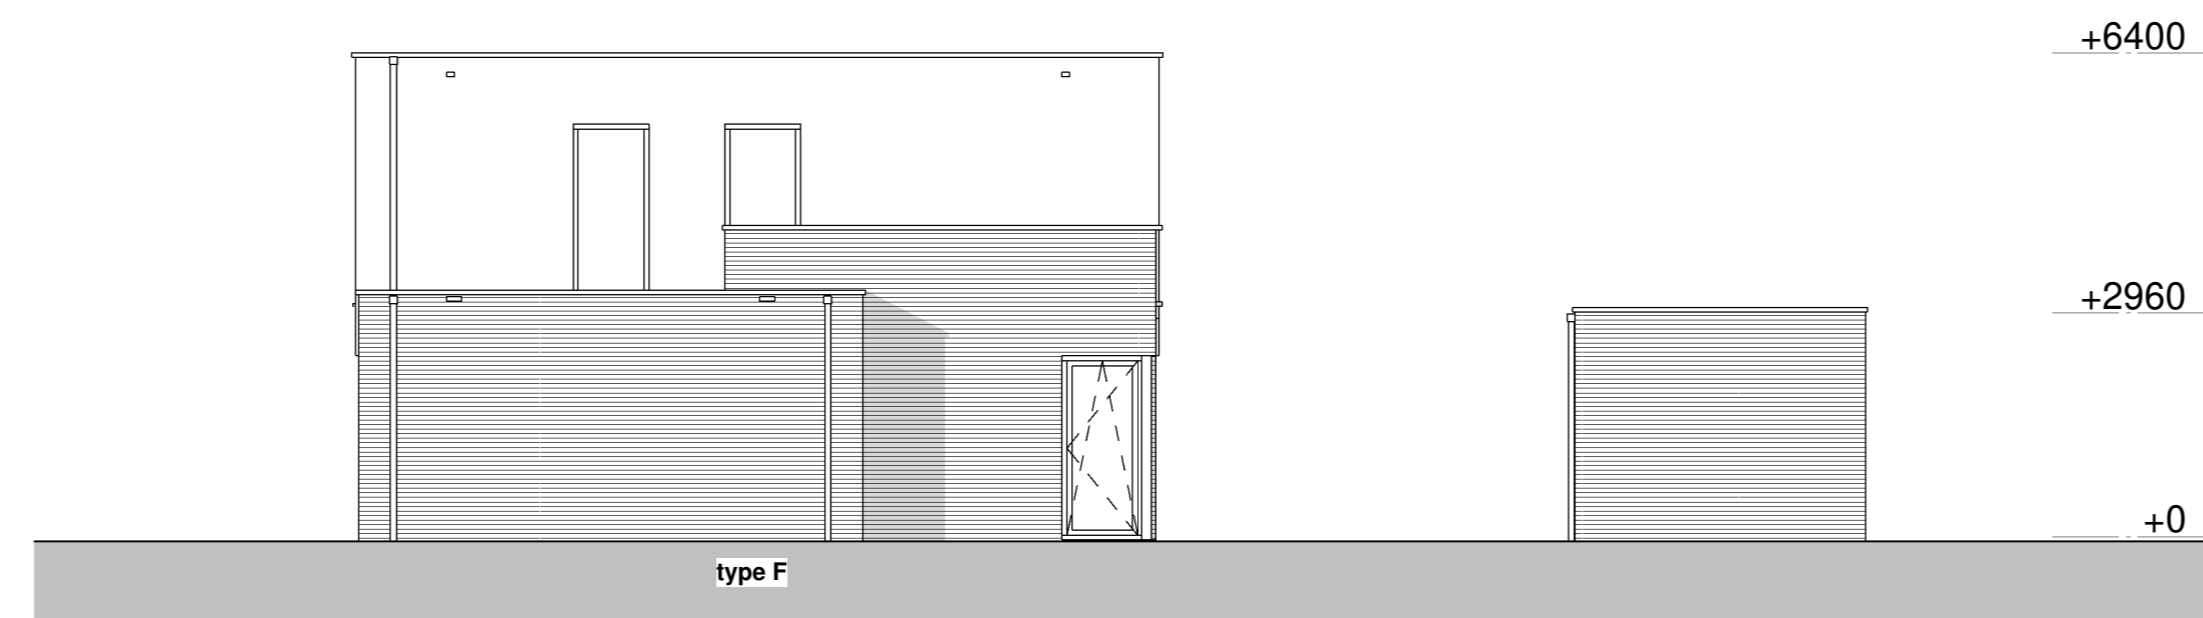


Linkergevel
1 : 100

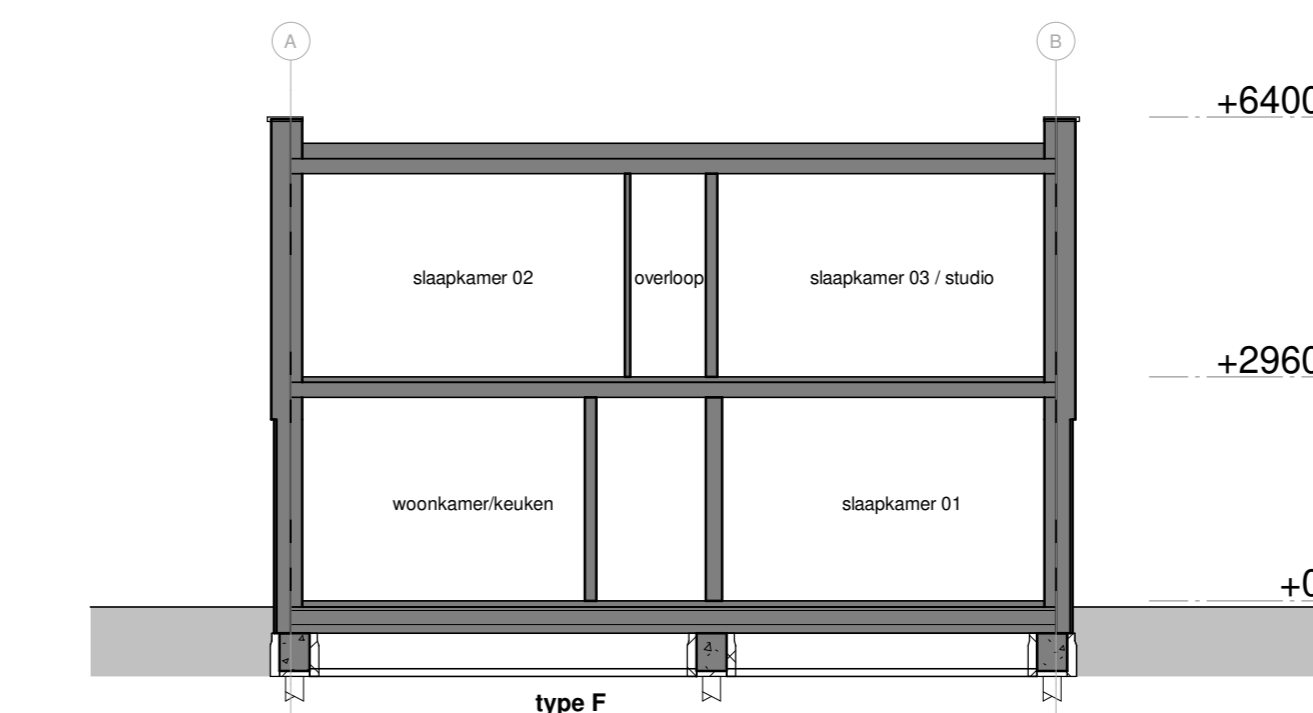


doorsnede B-B
1 : 100

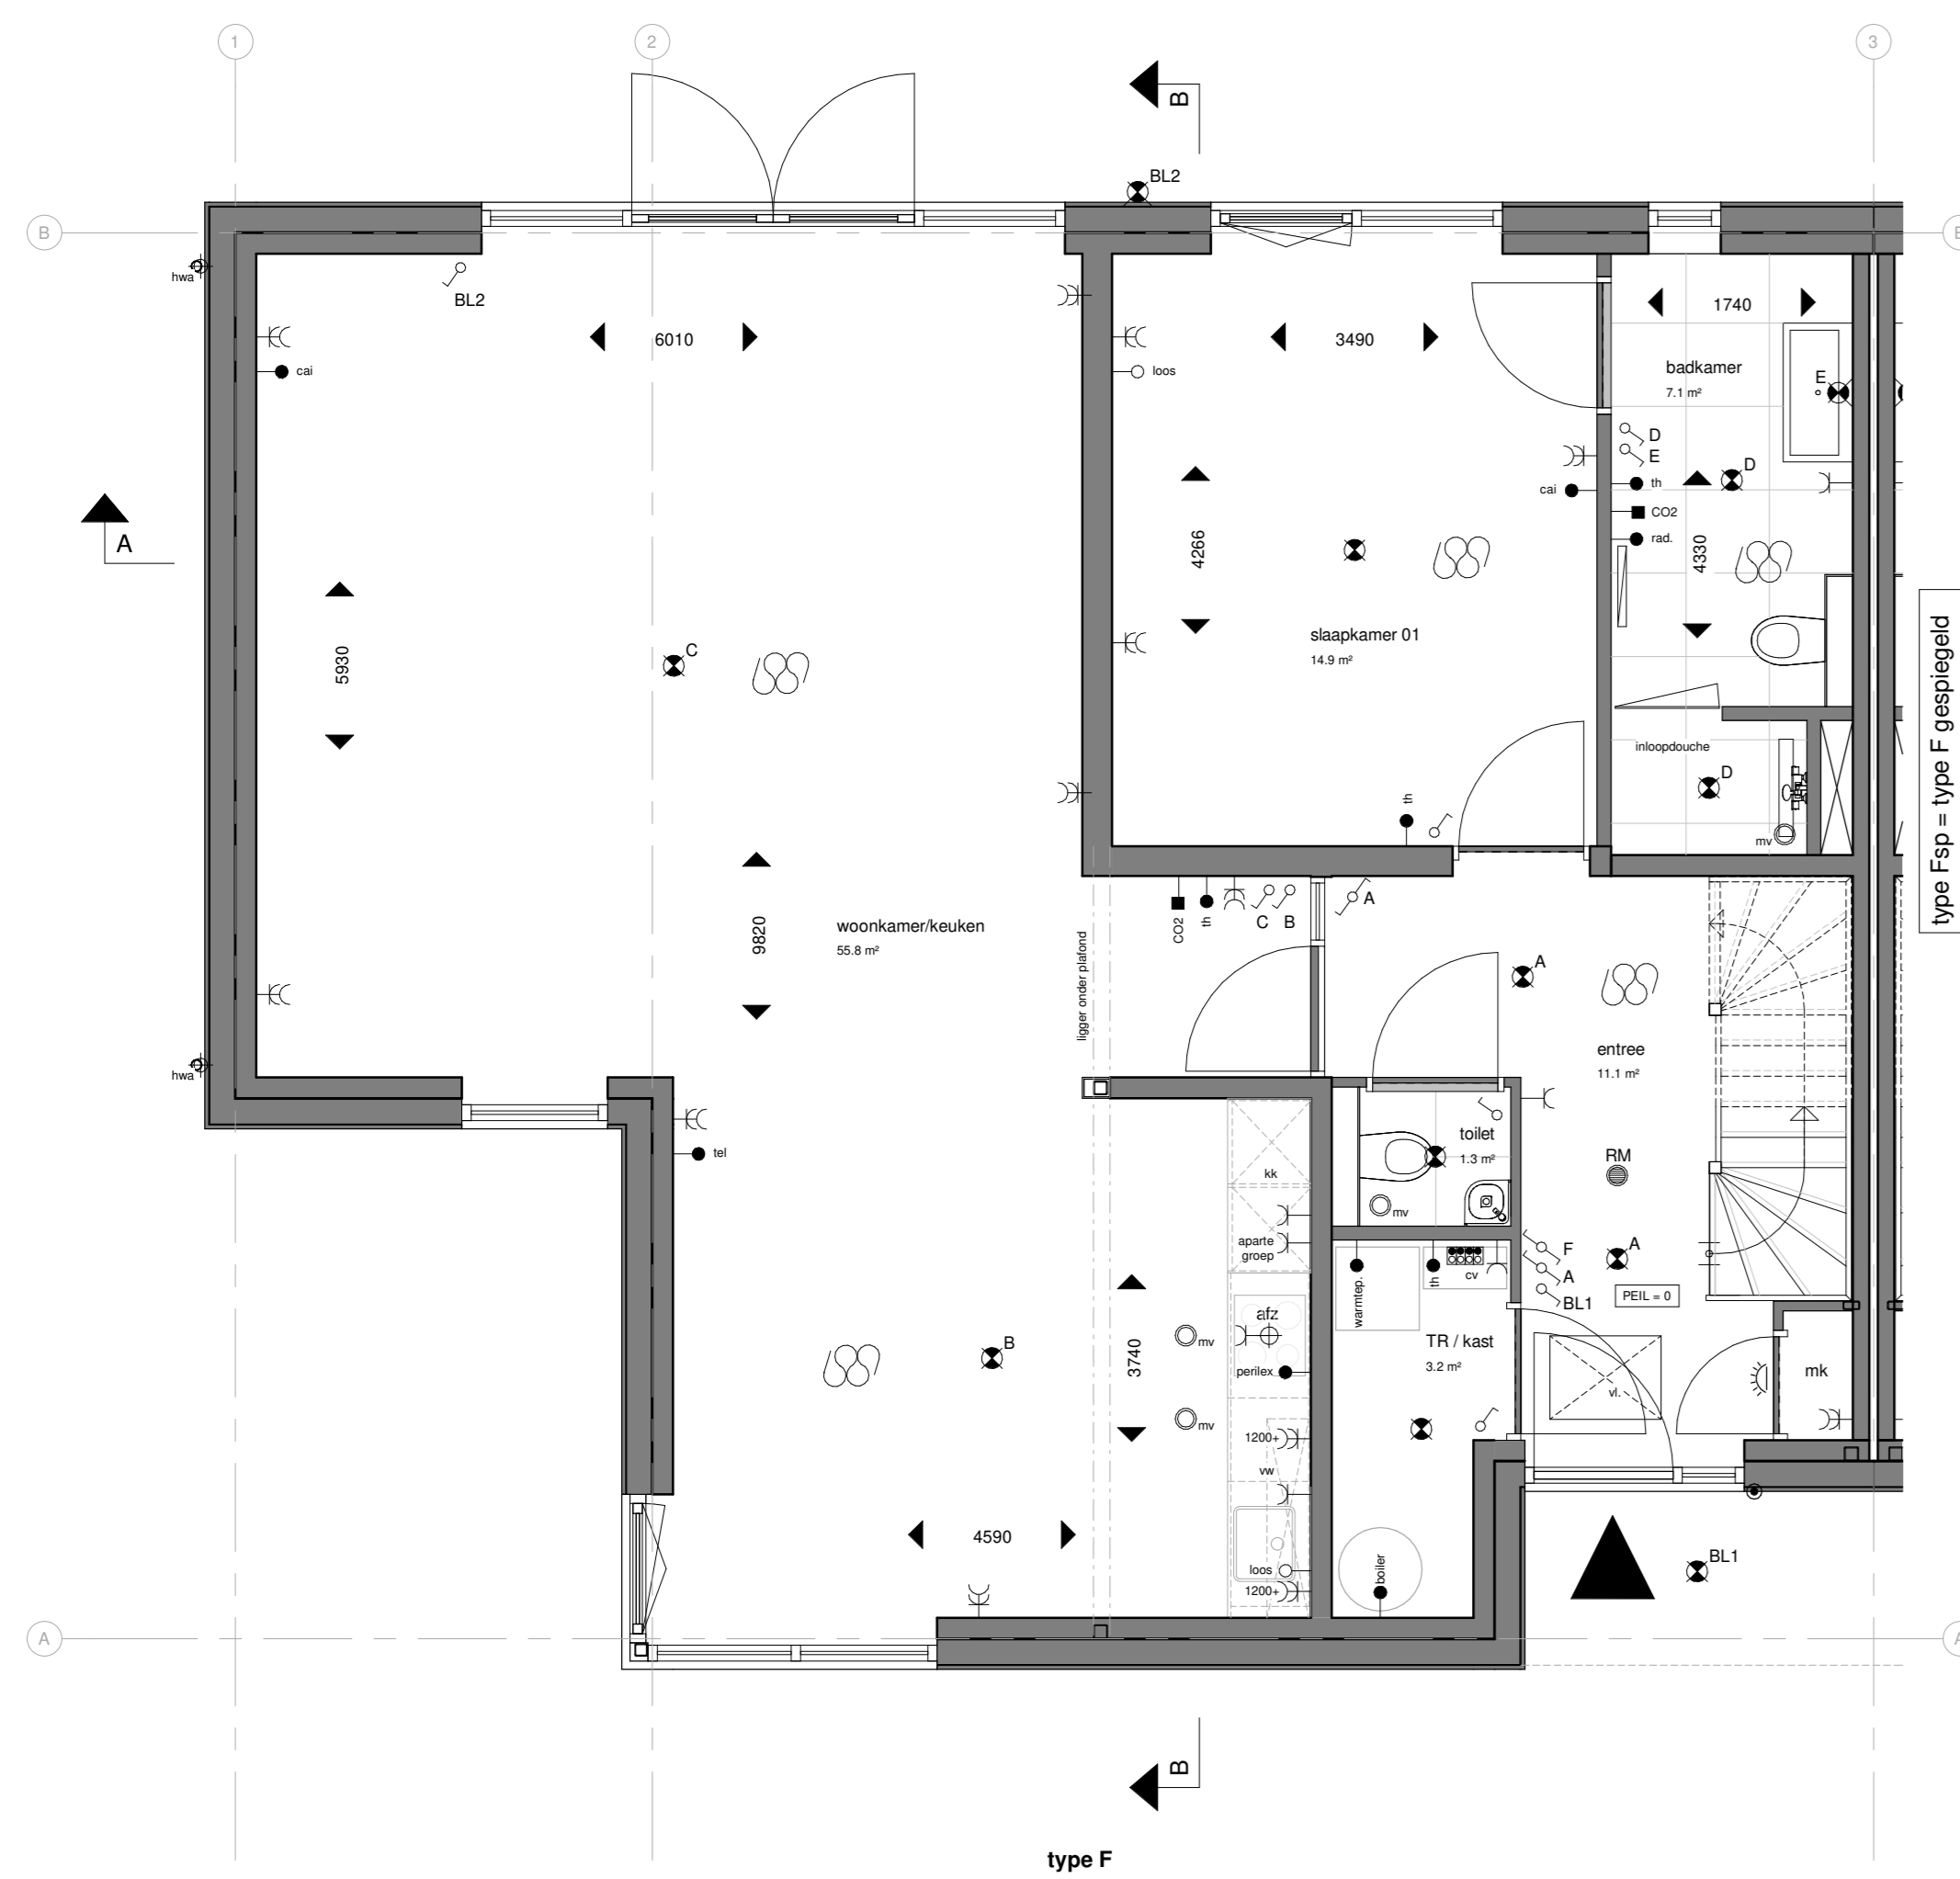


Begane grond type F
Bouwnummers 19
Bouwnummers gespiegeld 18
1 : 50

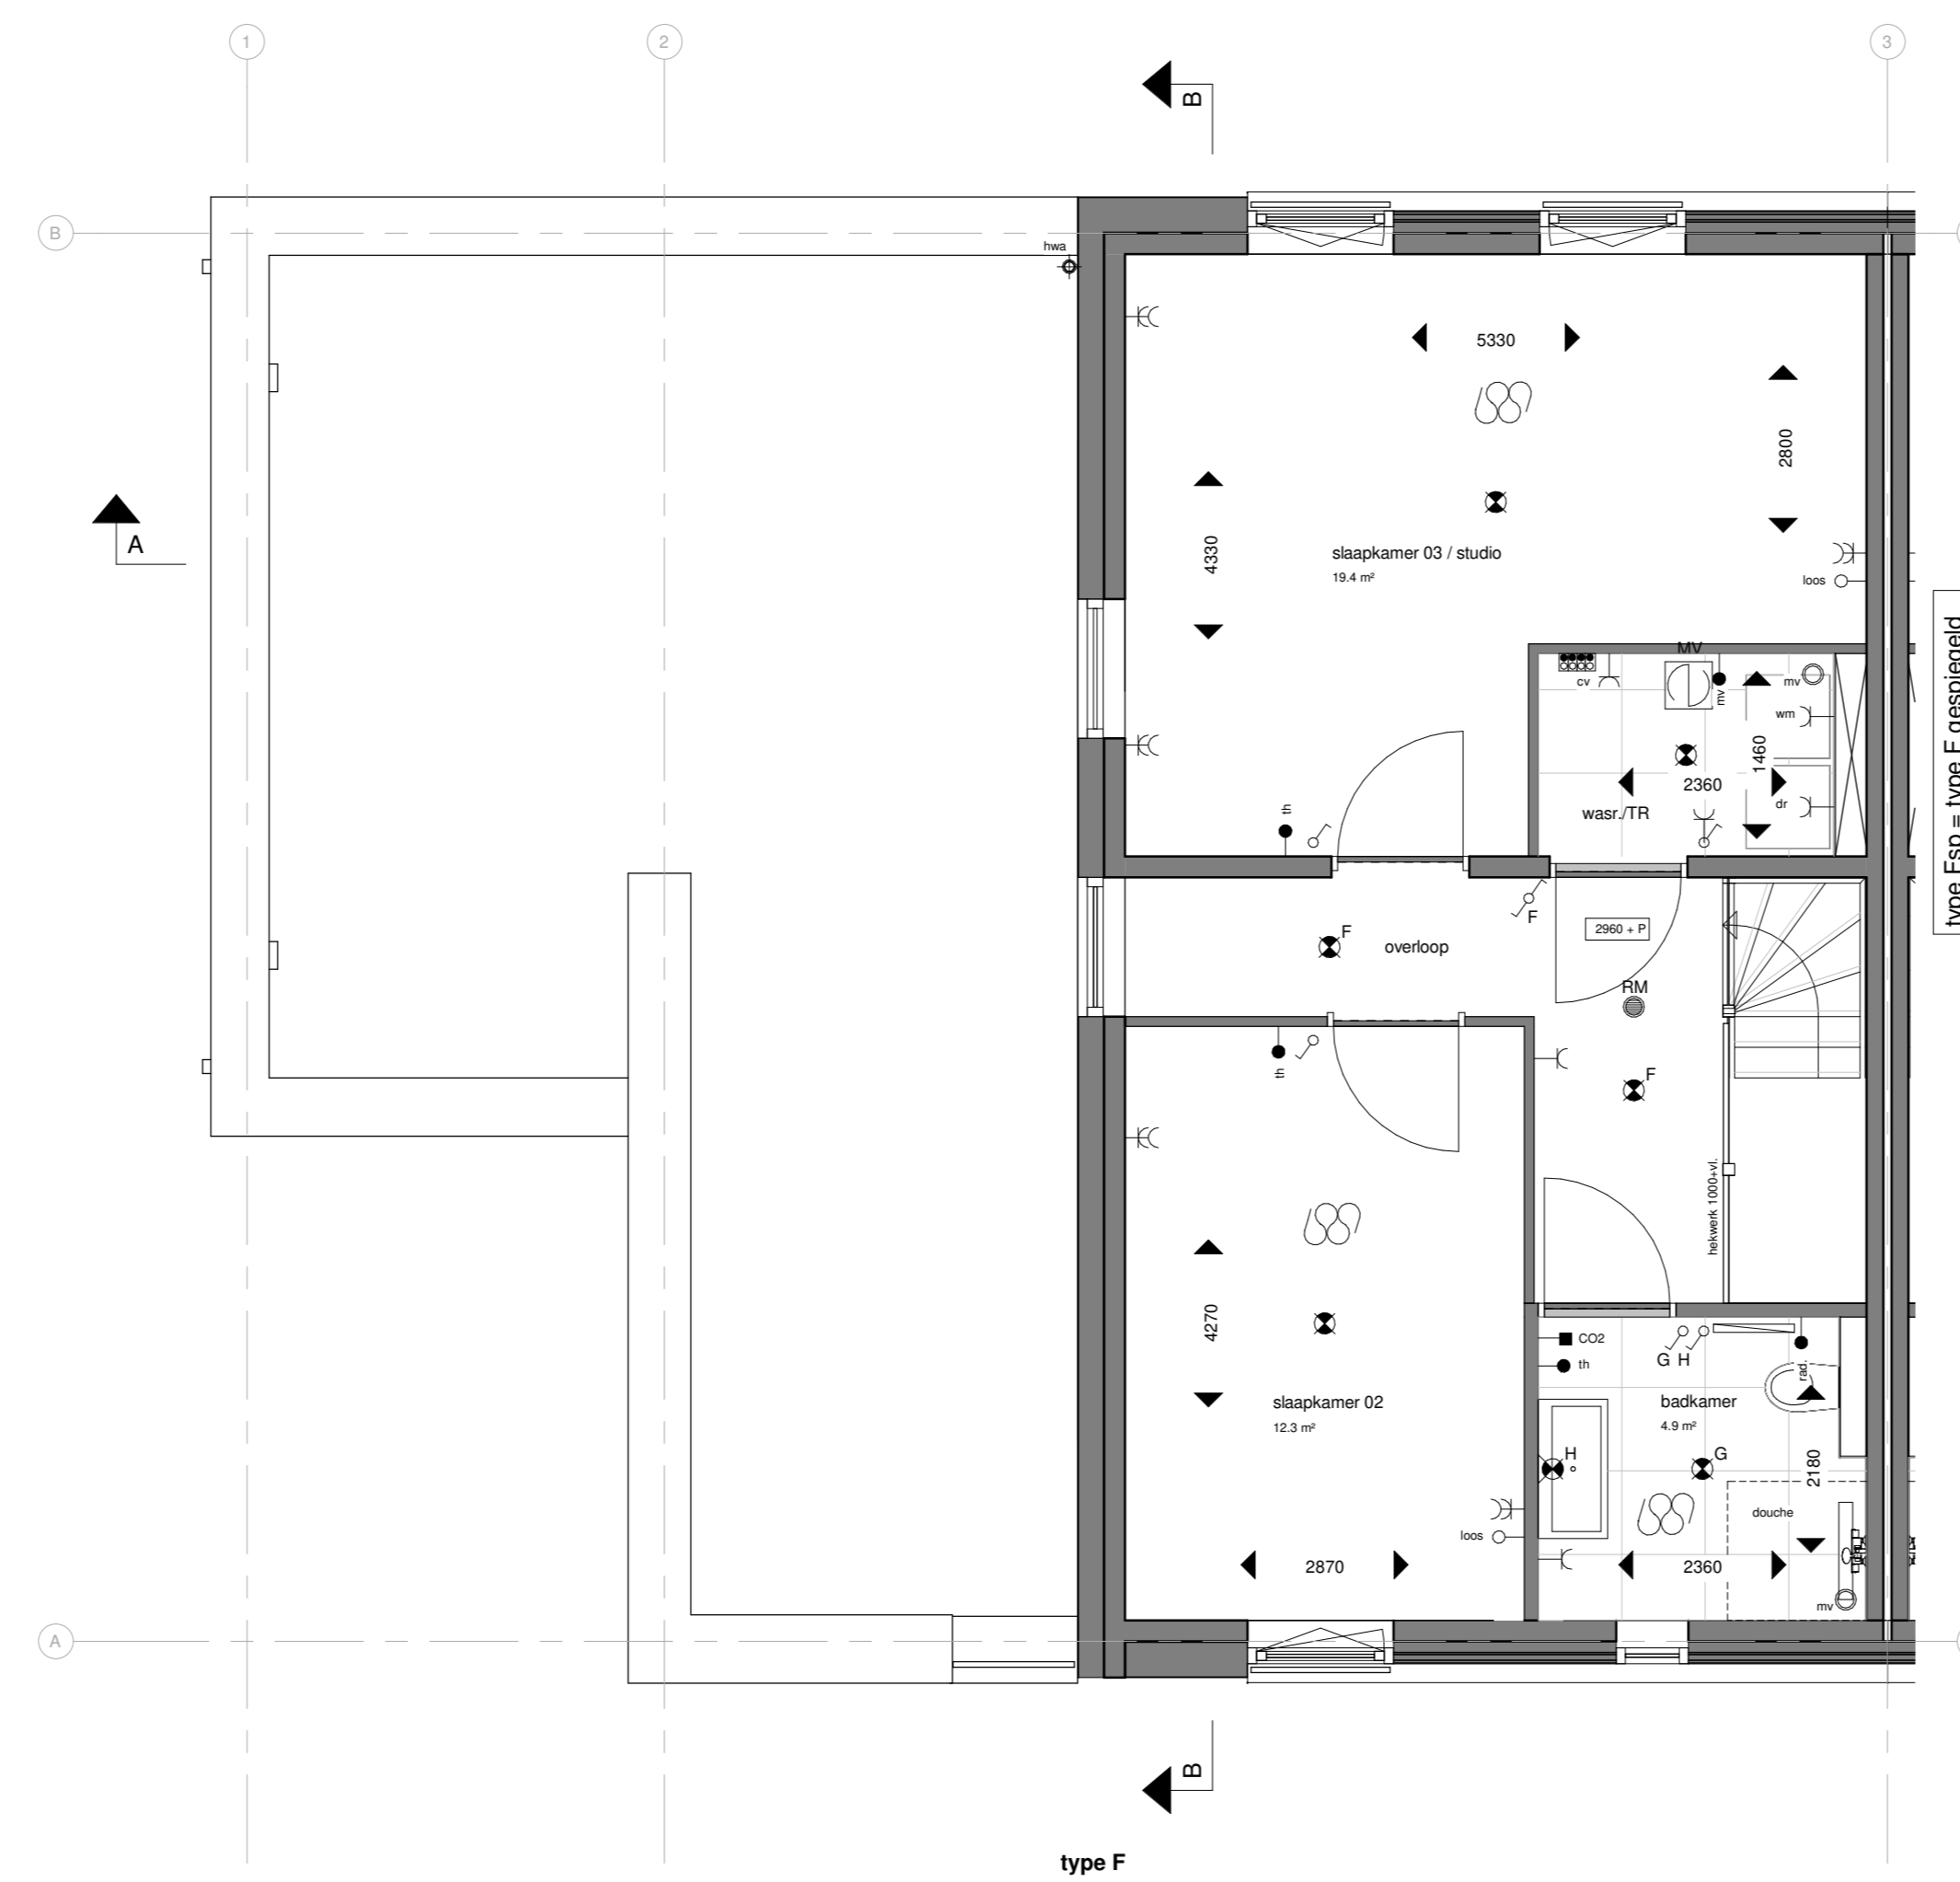

Eerste verdieping type F
1 : 50

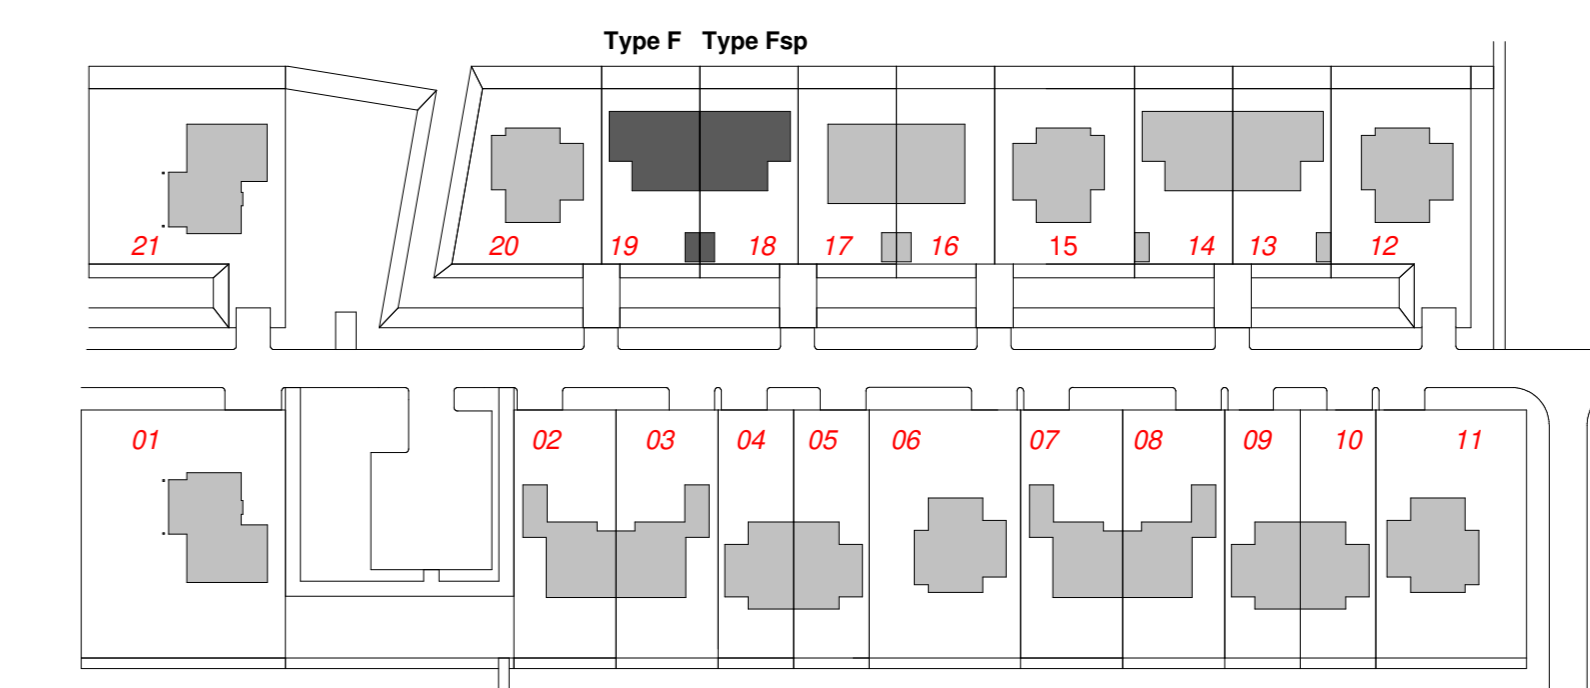

Situatie
1 : 1000

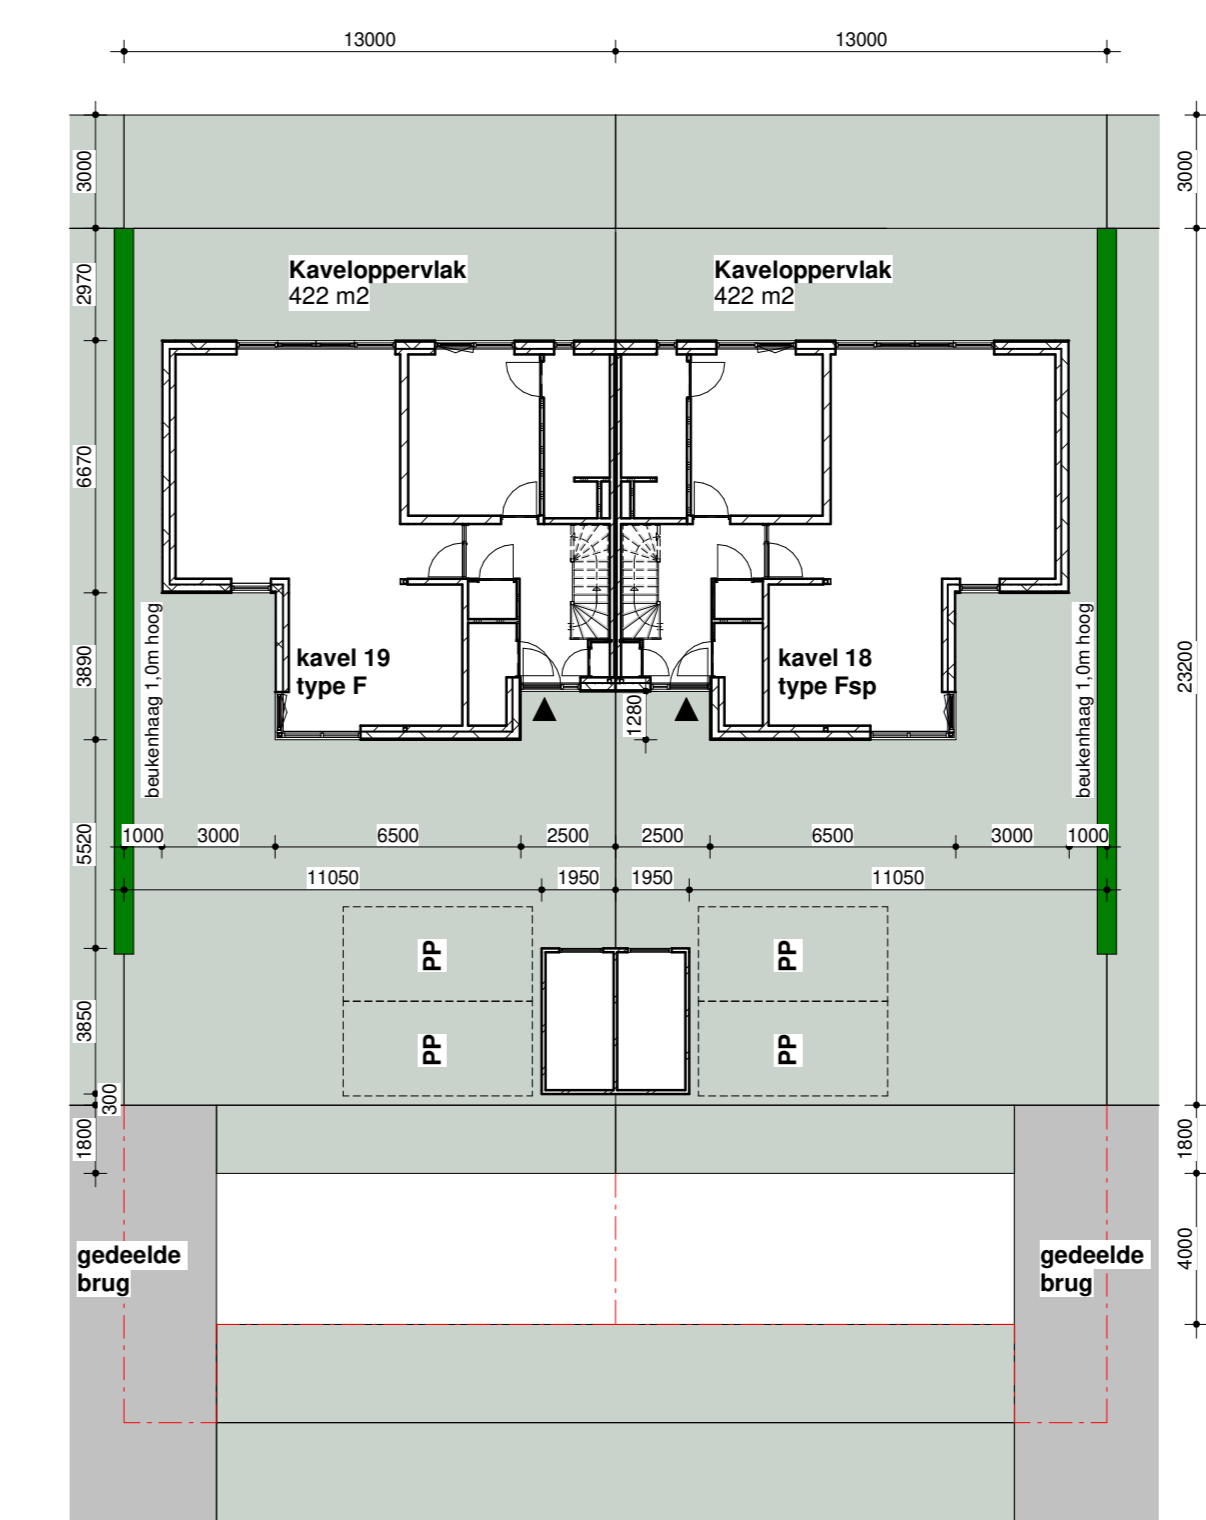

Kavel 18 en 19
1 : 200

RENOVOI

- | | |
|---|--|
| <ul style="list-style-type: none"> VRO Verborgen ventilator Verwarming CV-verdeler Verwarmingselement CO2 meter Afsluitpunt RM Betraker Schaf | <ul style="list-style-type: none"> Enkele wandcontactdoos Enkele wandcontactdoos met waaier Enkele wandcontactdoos met drager Dubbele wandcontactdoos Wandcontactdoos met waaier Wandcontactdoos met drager Luxe leding met meerkant met trekdraad Aansluitpunt centrale antenne installatie Aansluitpunt telefoon Aansluitpunt thermostaat / remspoeling Aansluitpunt perlflex aansluiting 2x 220V Enkele wandcontactdoos met indicatieknop Gecombineerde enkele wandcontactdoos met enkele schakelaar Wissel / hoofdschakelaar Plafondpunt / contactdoos Wandcontactdoos |
|---|--|



ARCHITECTEN

HOU WE LING

de WARANDE NOORD

Contracttekening woning type F & Fsp
Basiswerkering

opdrachtgever
Ontwikkelcombinatie Plasweg

project
De Warande Noord Waddinxveen (Plasweg fase 3)

datum 19-08-2019
gewijzigd

schaal 1:1000 / 1:100 / 1:50
afmeting A0
getekend J.S.
E-mailadres: info@houwelling-architecten.nl
Houkindsdweg 27 / Postbus 47, 2665 ZG Bleiswijk

werkno. **P180806**
VK-F-01
bladno.
taamr.: 010-251 39 95 tel.: 010-521 59 22