




Voorgevel  
1 : 100

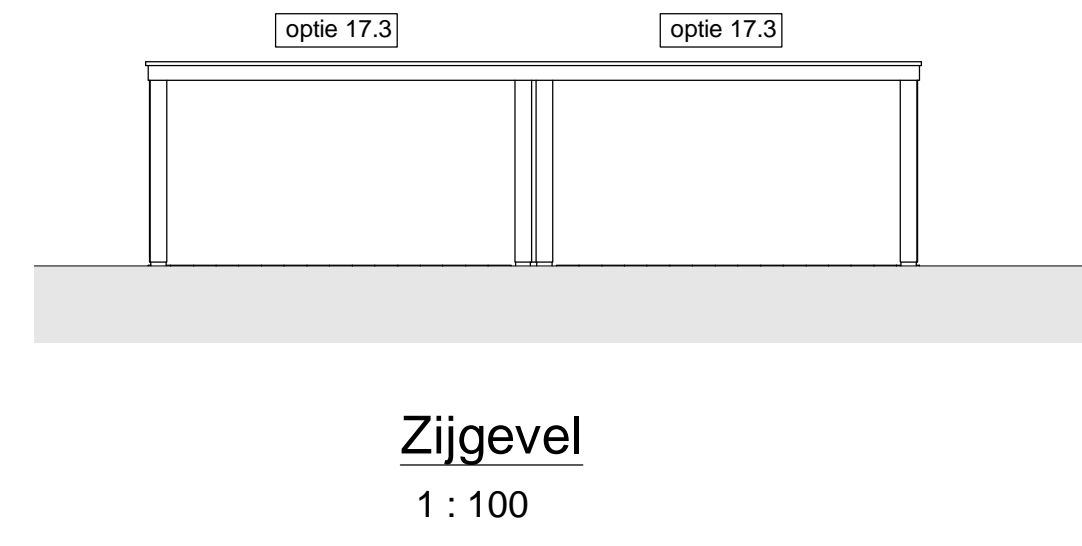


Zijgevel  
1 : 100

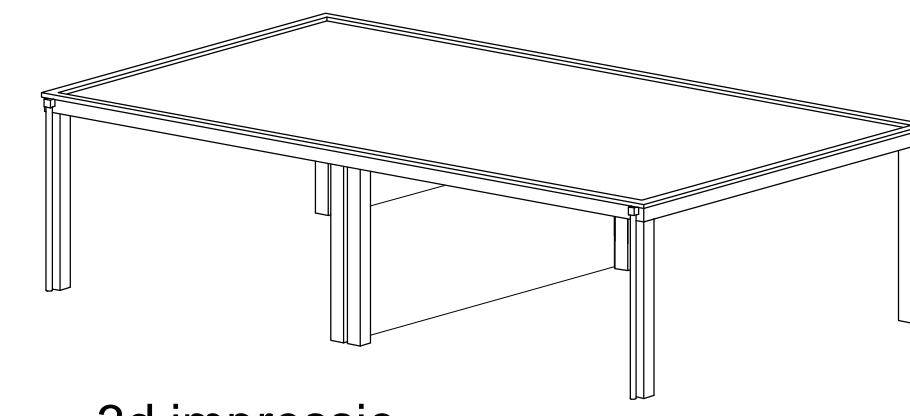


3d impressie

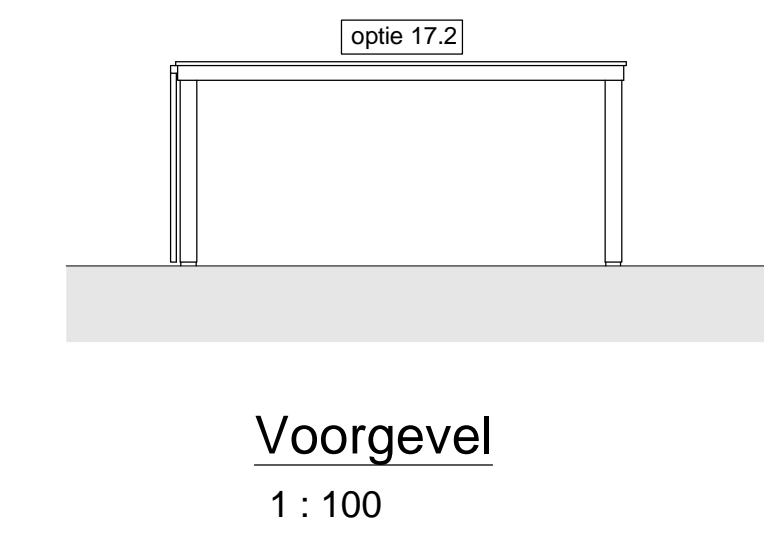


Voorgevel  
1 : 100

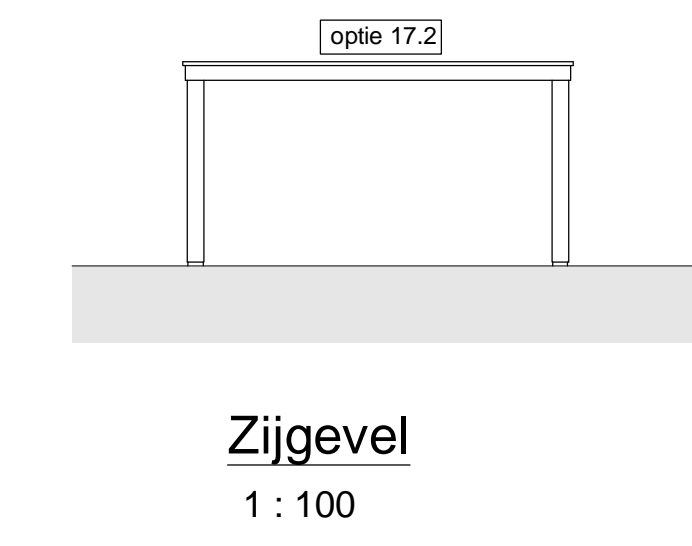


Zijgevel  
1 : 100

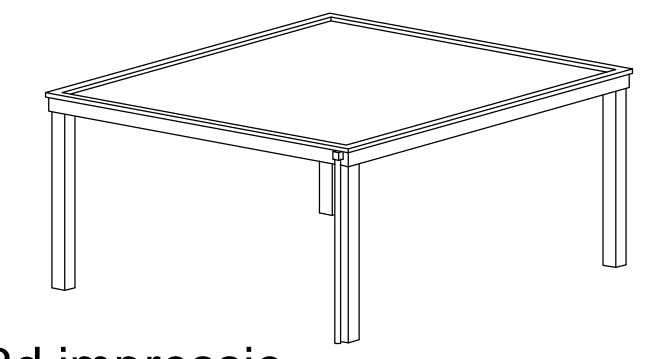


3d impressie

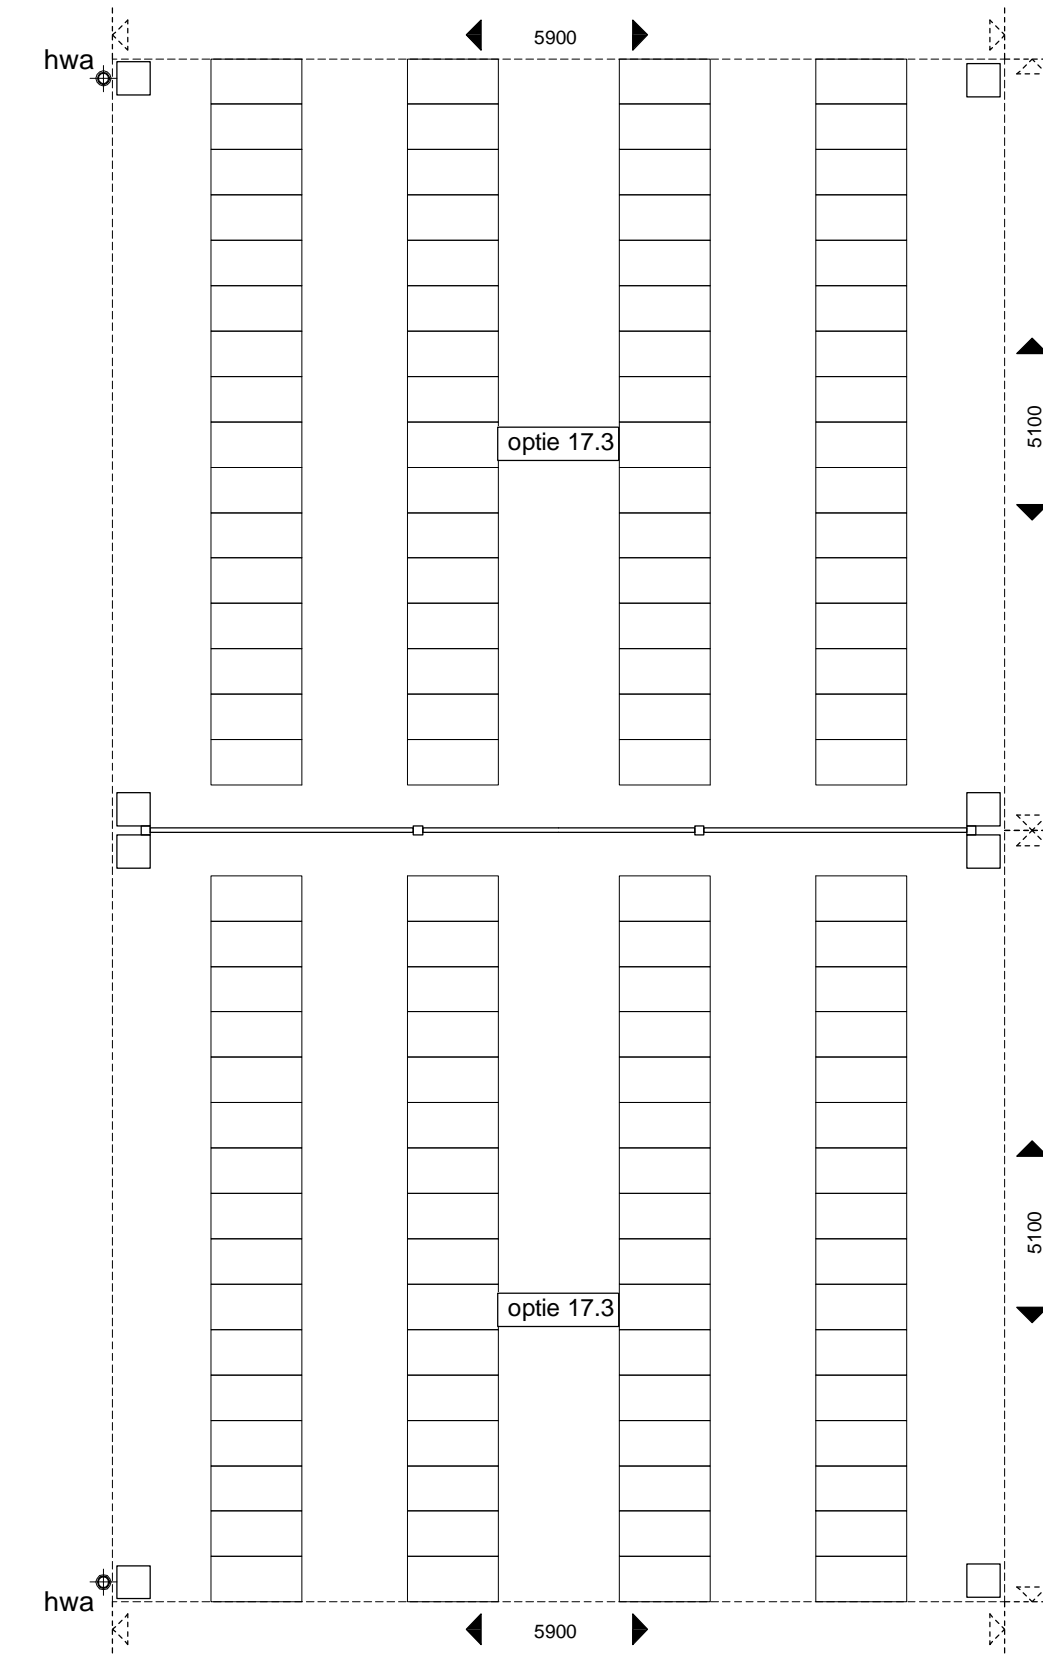

Plattegrond vrijstaand gekoppelde carport  
1 : 50

 


Dak vrijstaand gekoppelde carport  
1 : 50

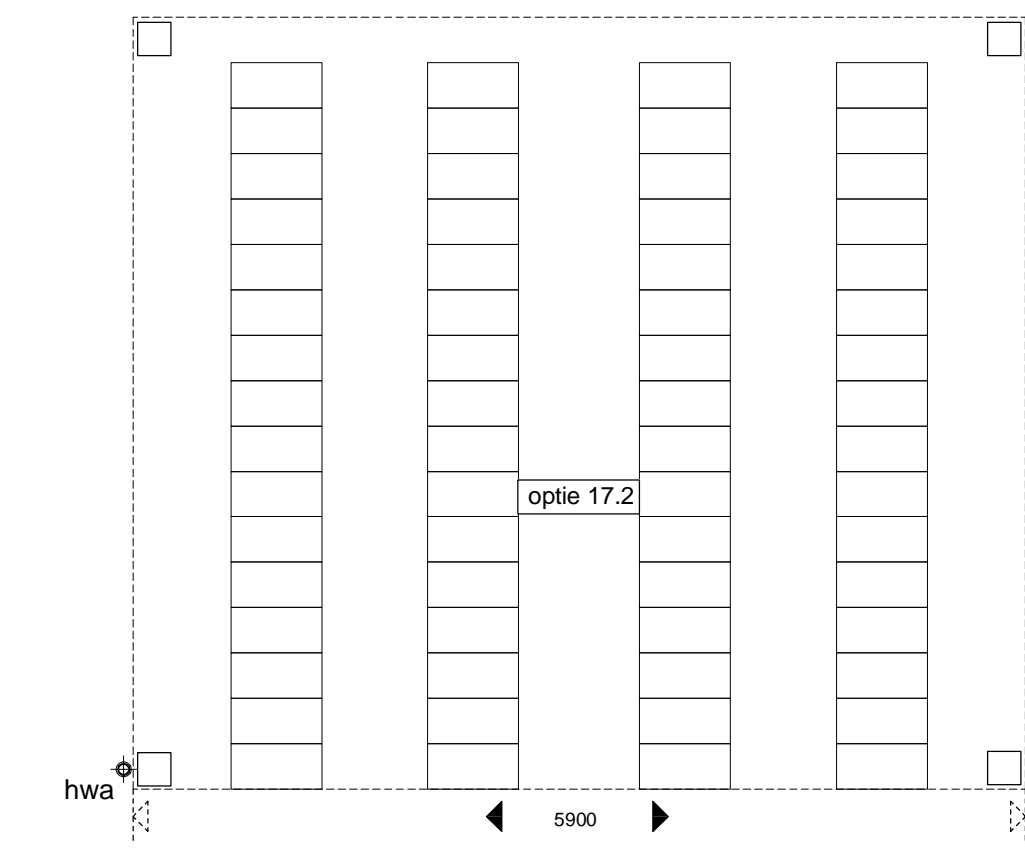

Plattegrond vrijstaande carport  
1 : 50



Dak vrijstaande carport  
1 : 50

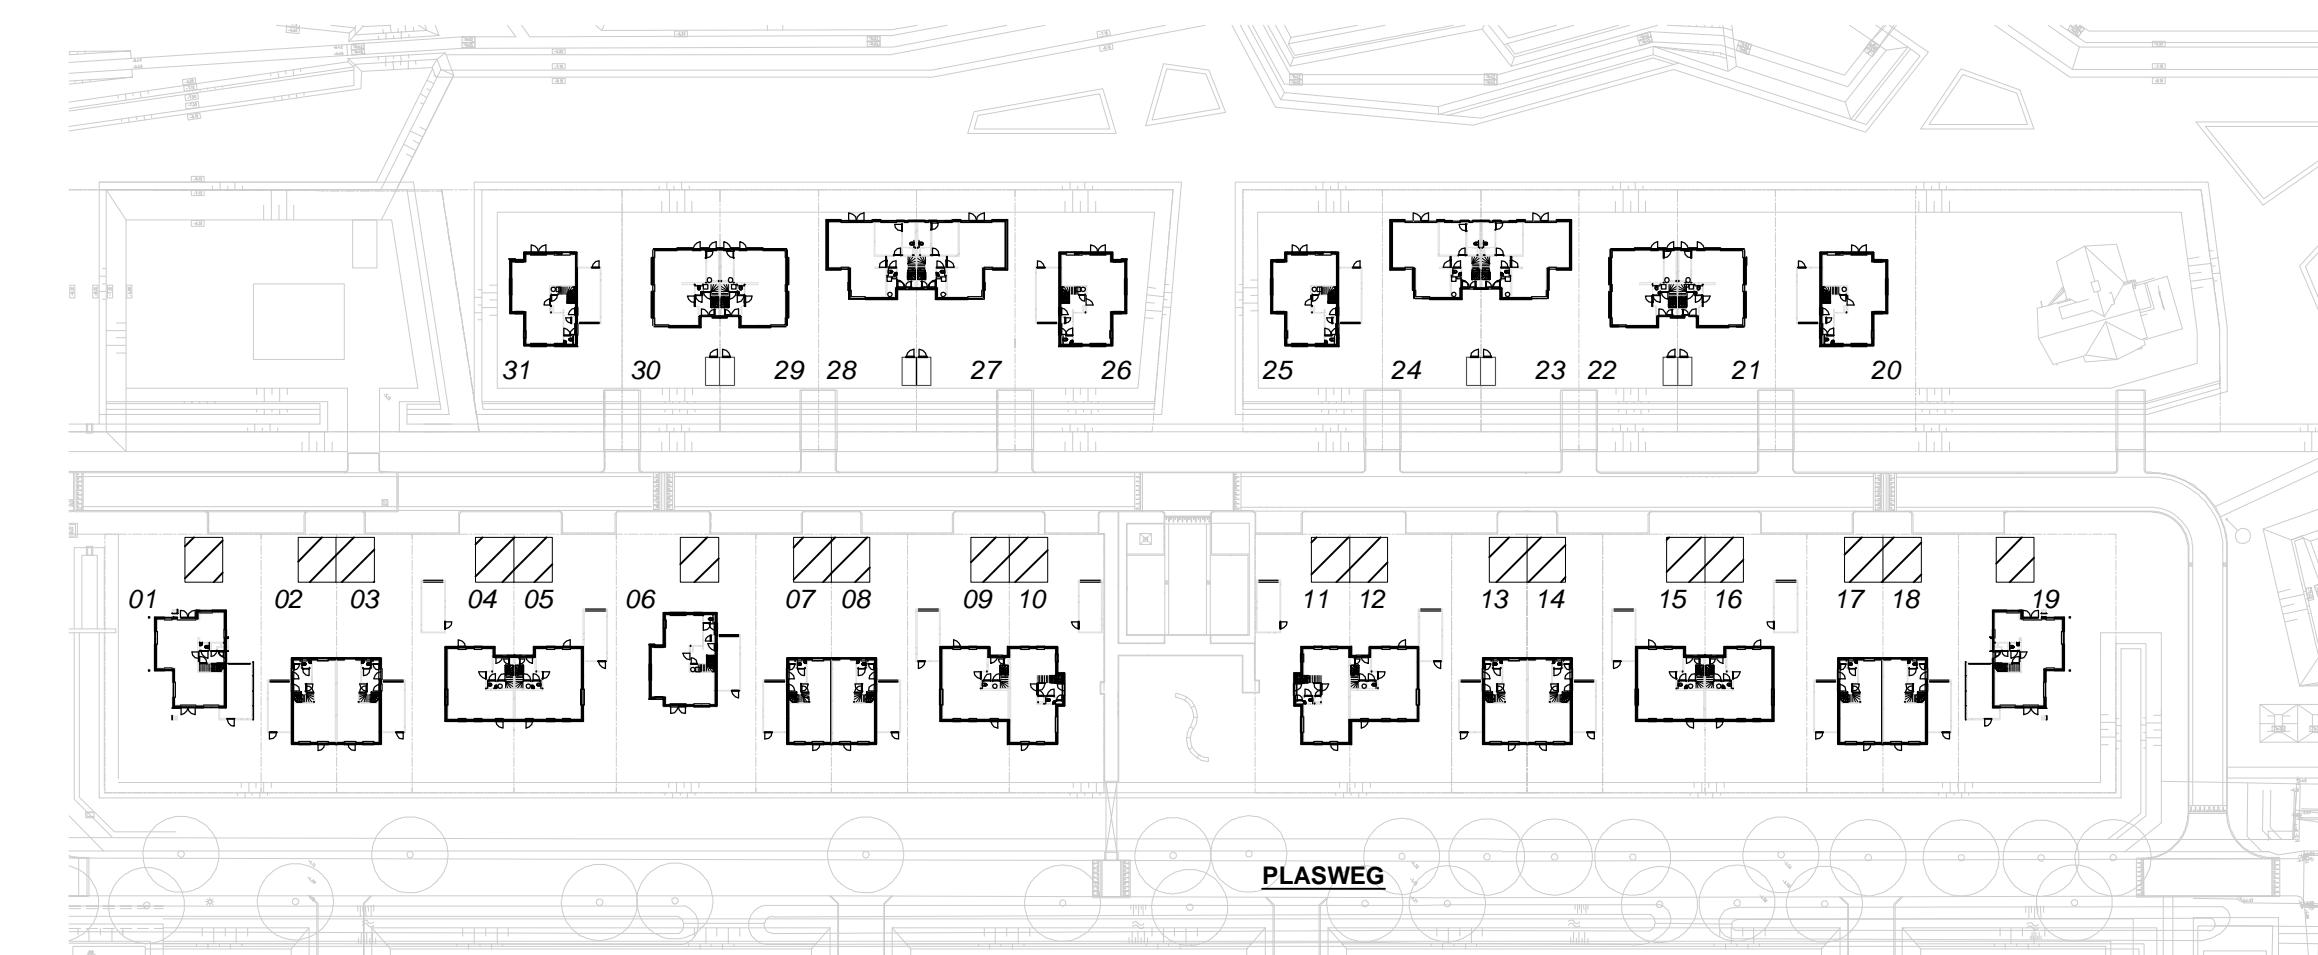

Carport optie bij kavel 01 t/m 19  
1 : 1000