




Voorgevel
1 : 100




Rechtsgevel
1 : 100



Achtergevel
1 : 100

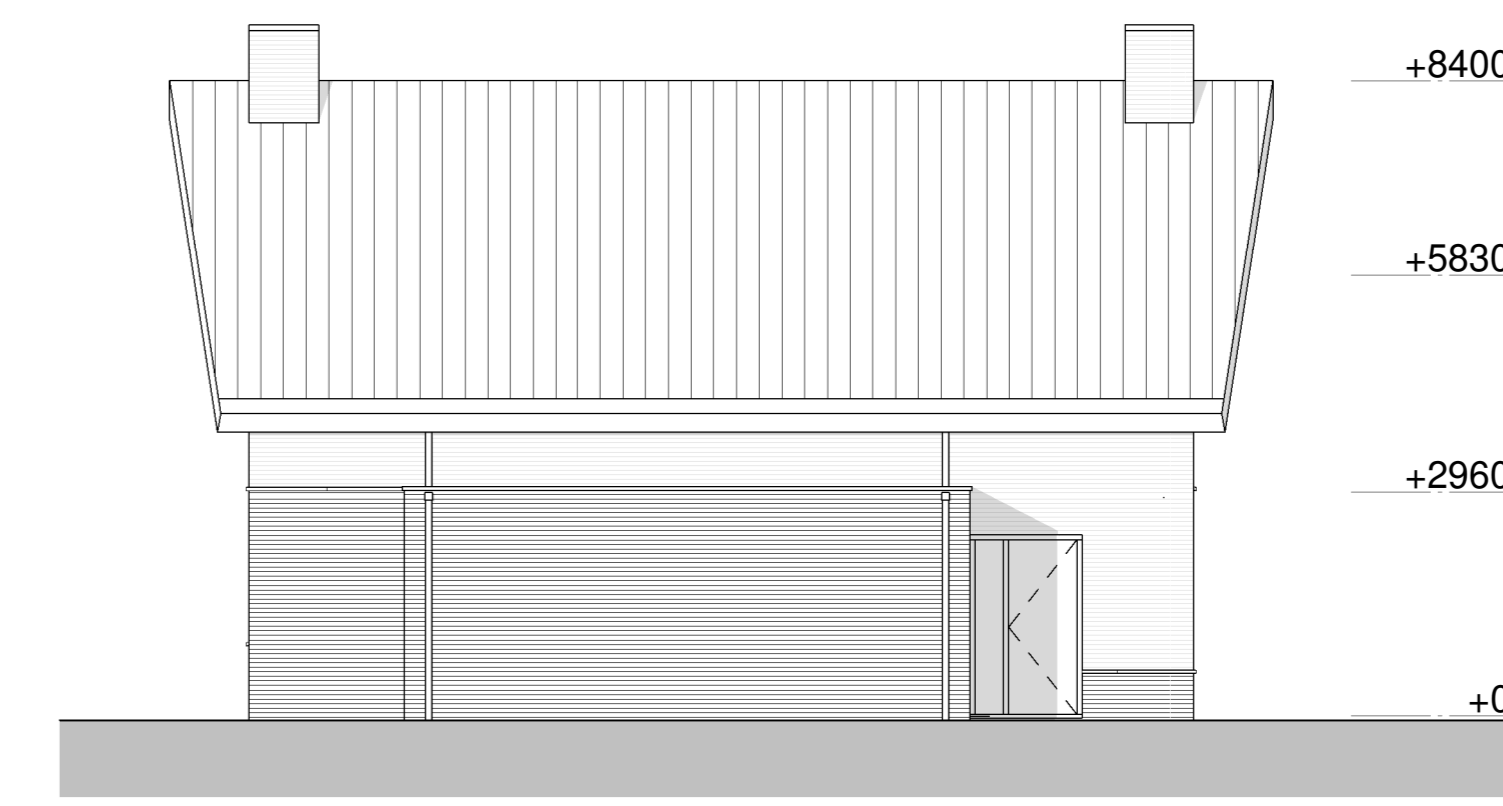


Linkergevel
1 : 100

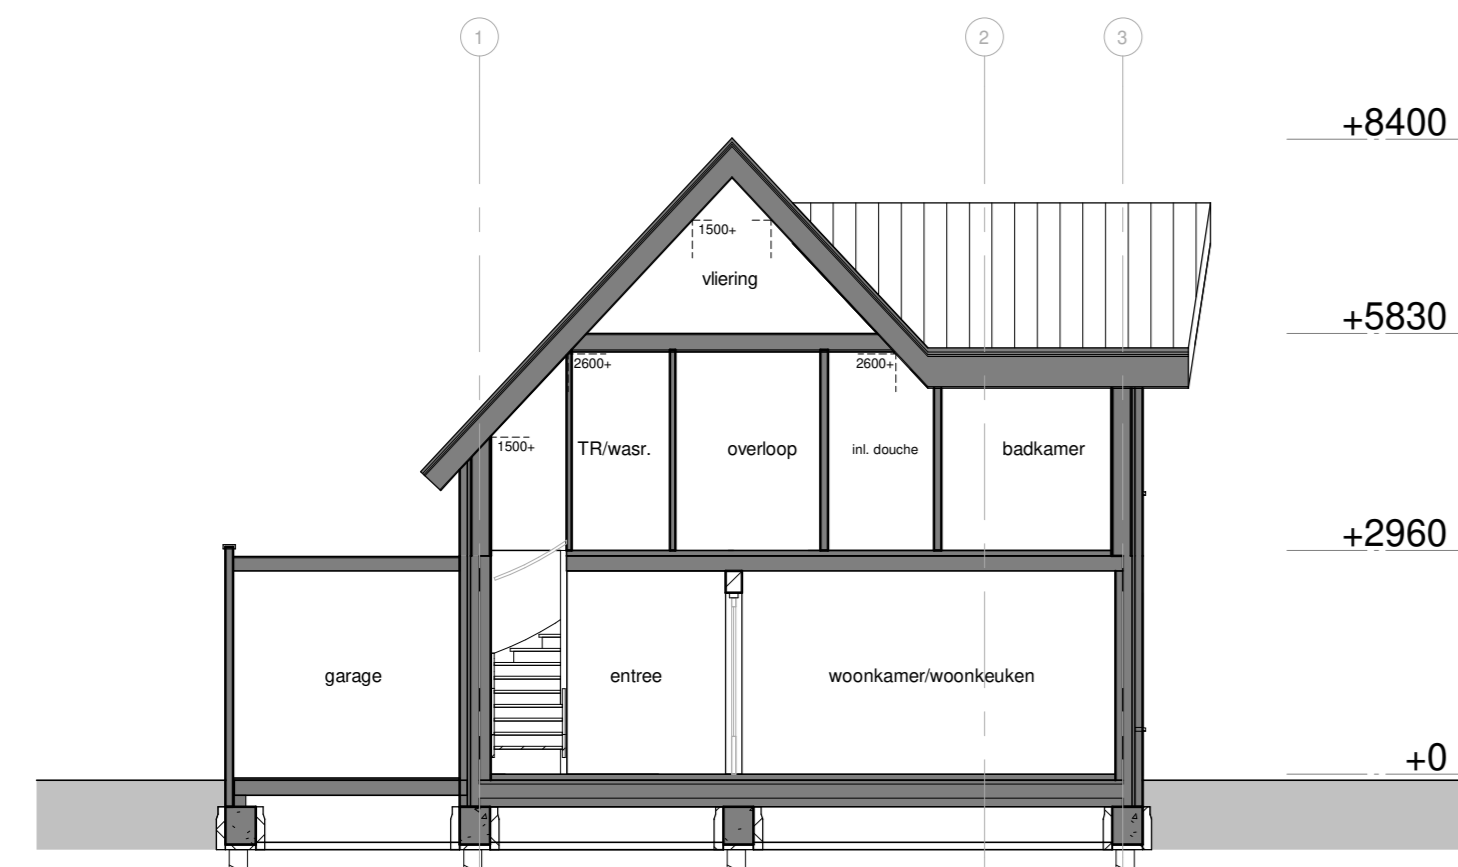


doorsnede A-A
1 : 100




Situatie
1 : 1000

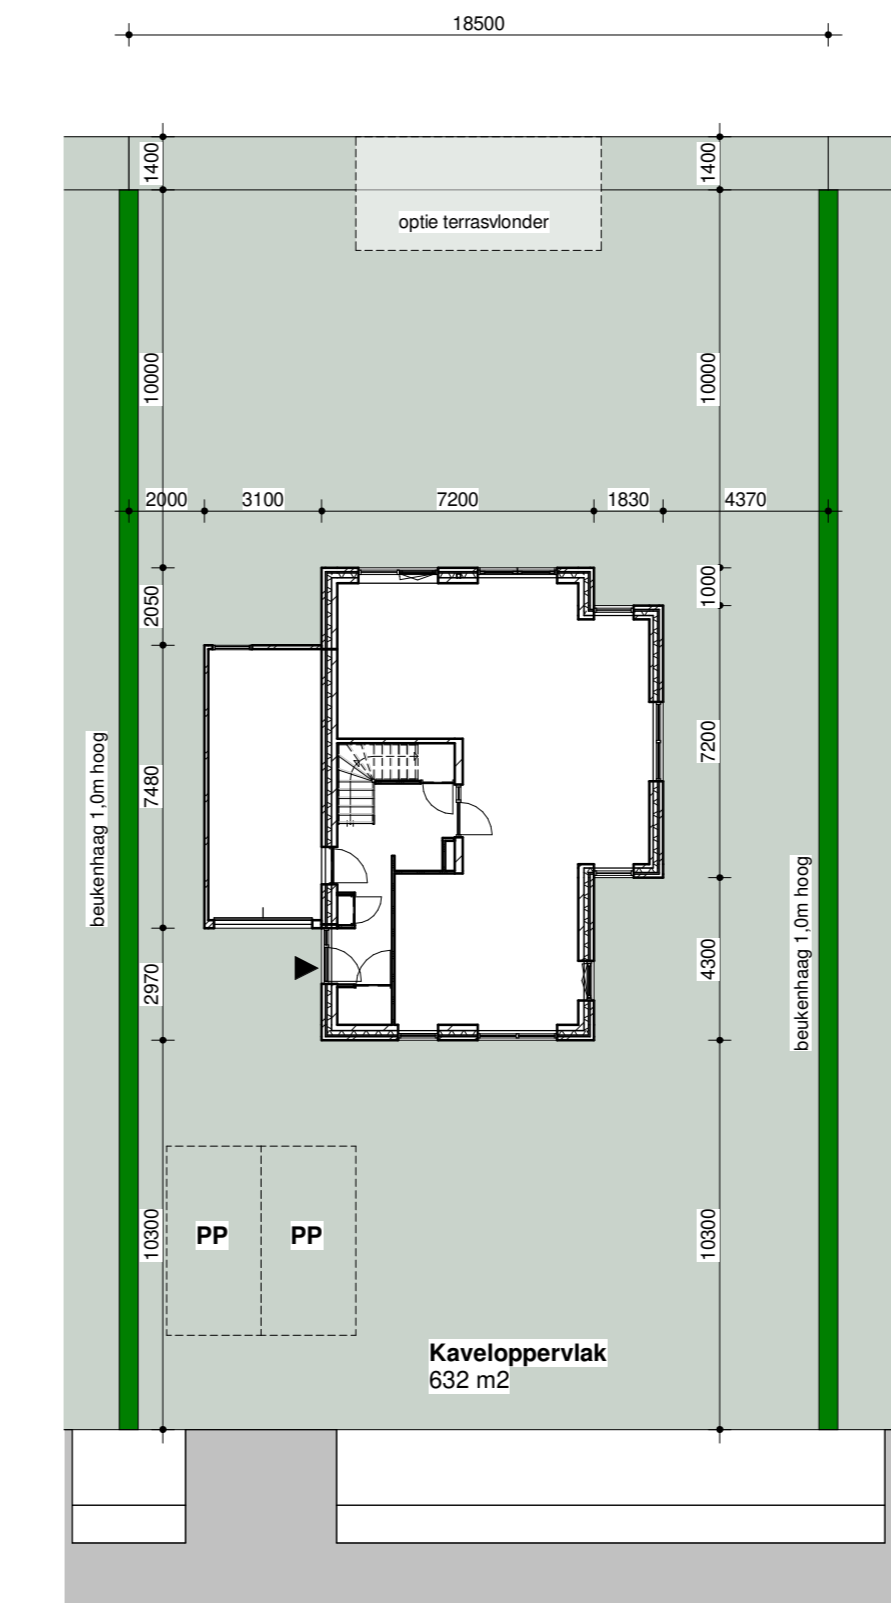


Kavel 06
1 : 200

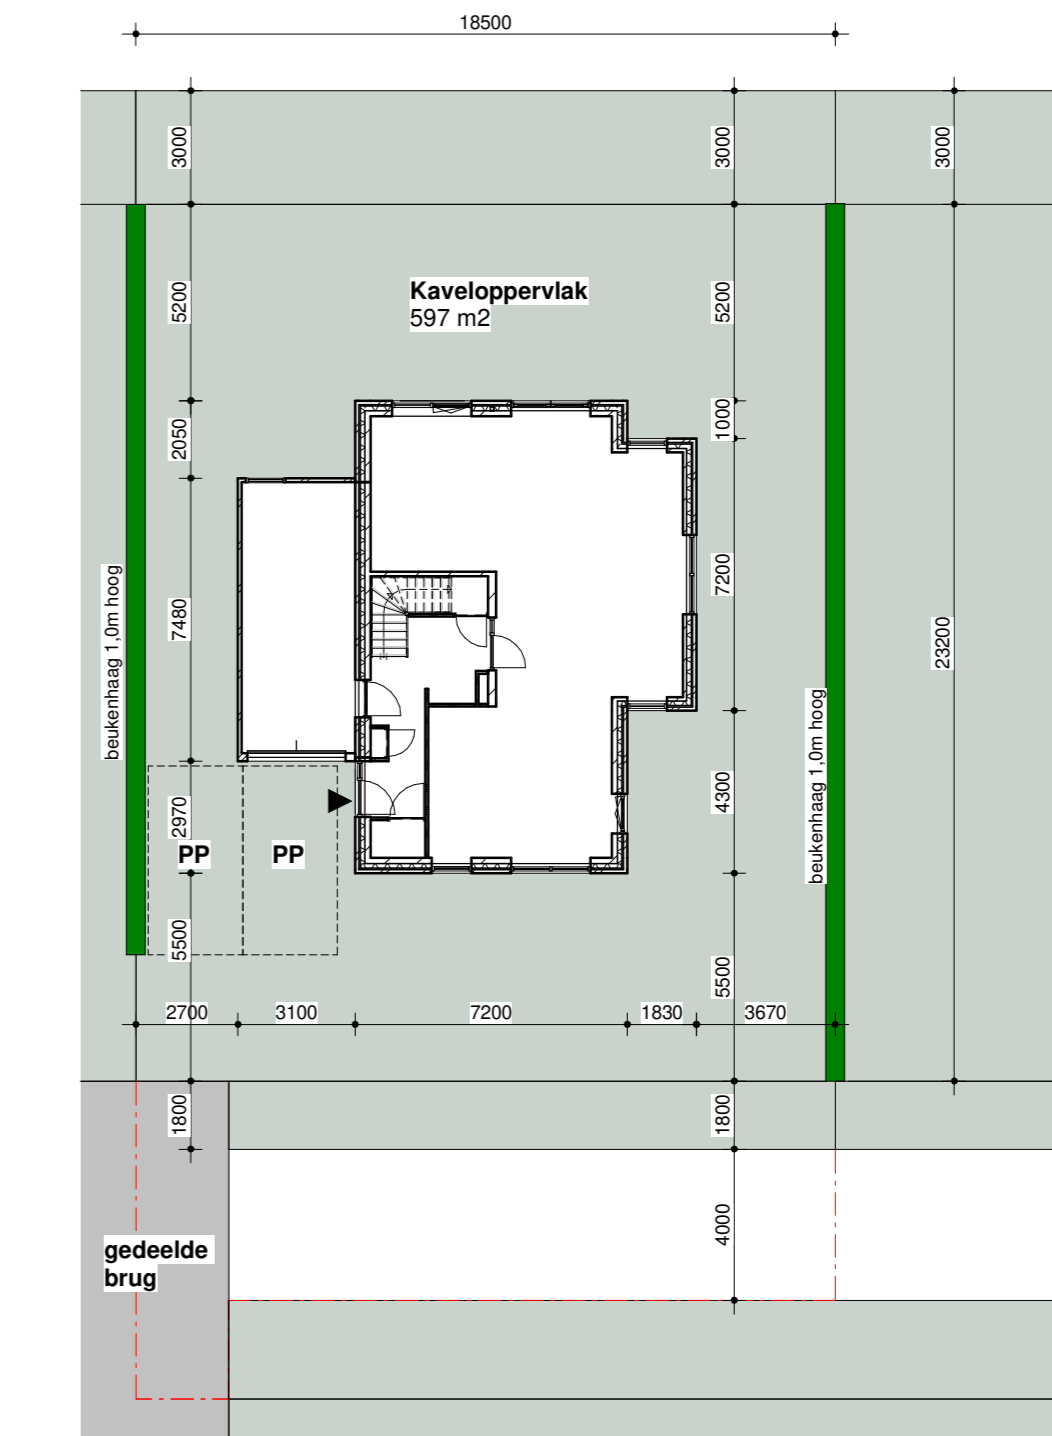


Kavel 20
1 : 200

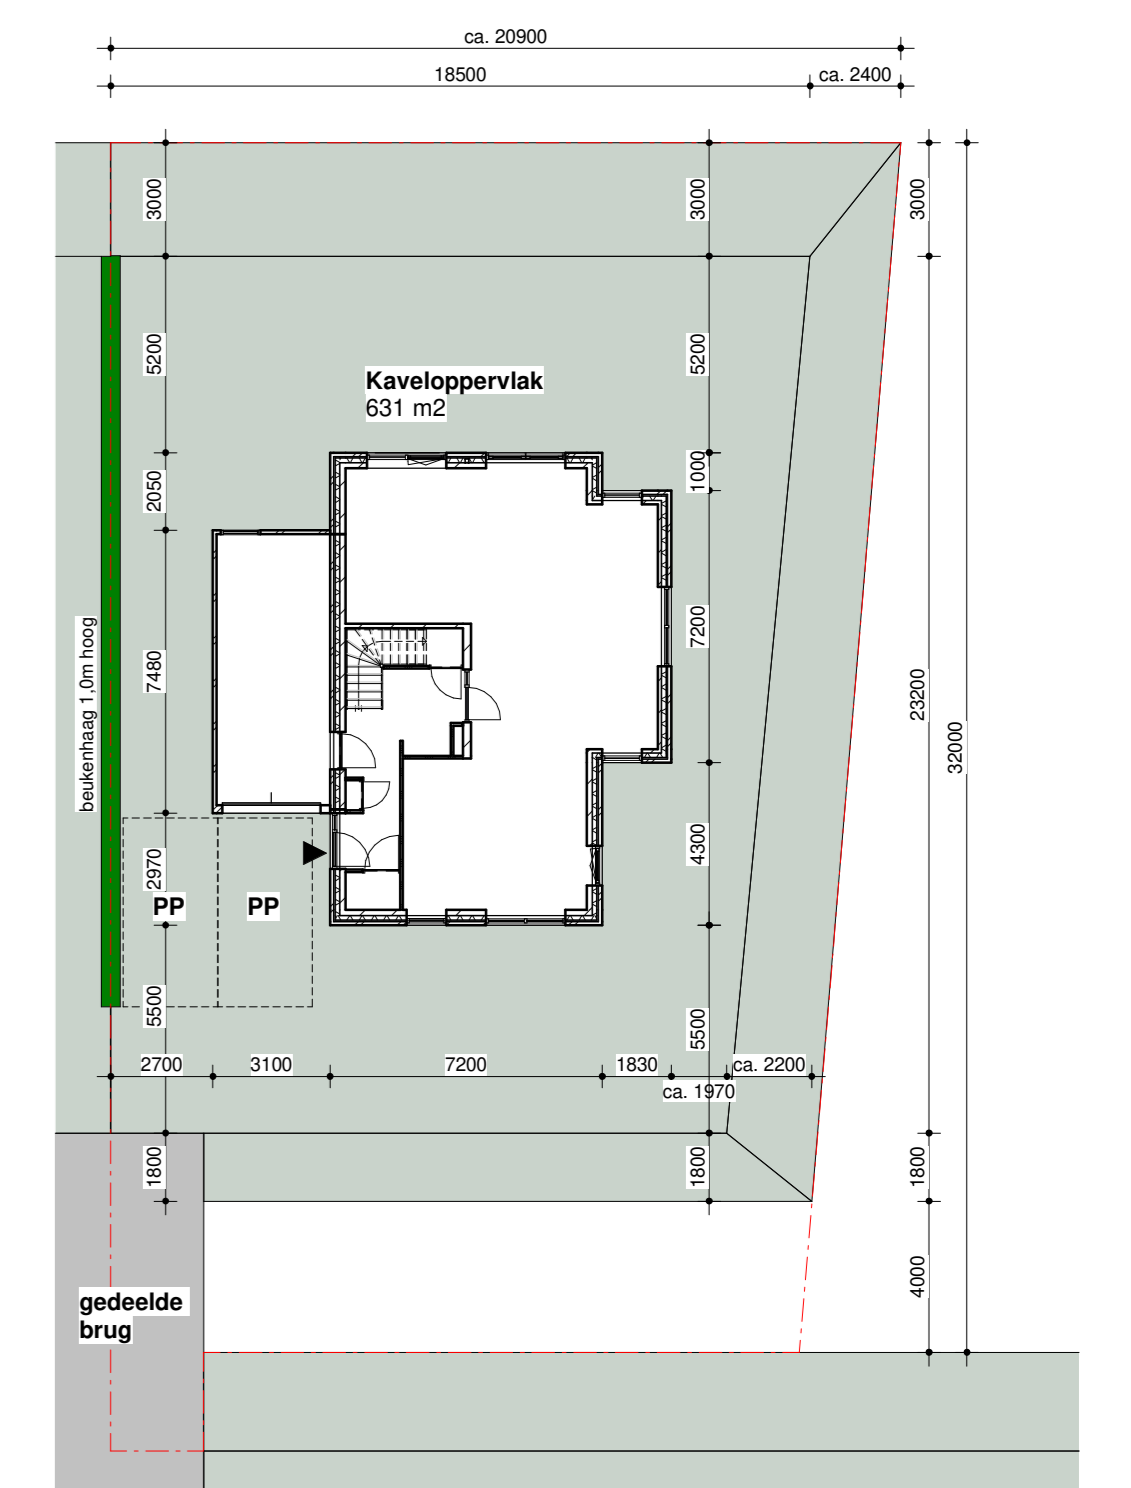


Kavel 26
1 : 200

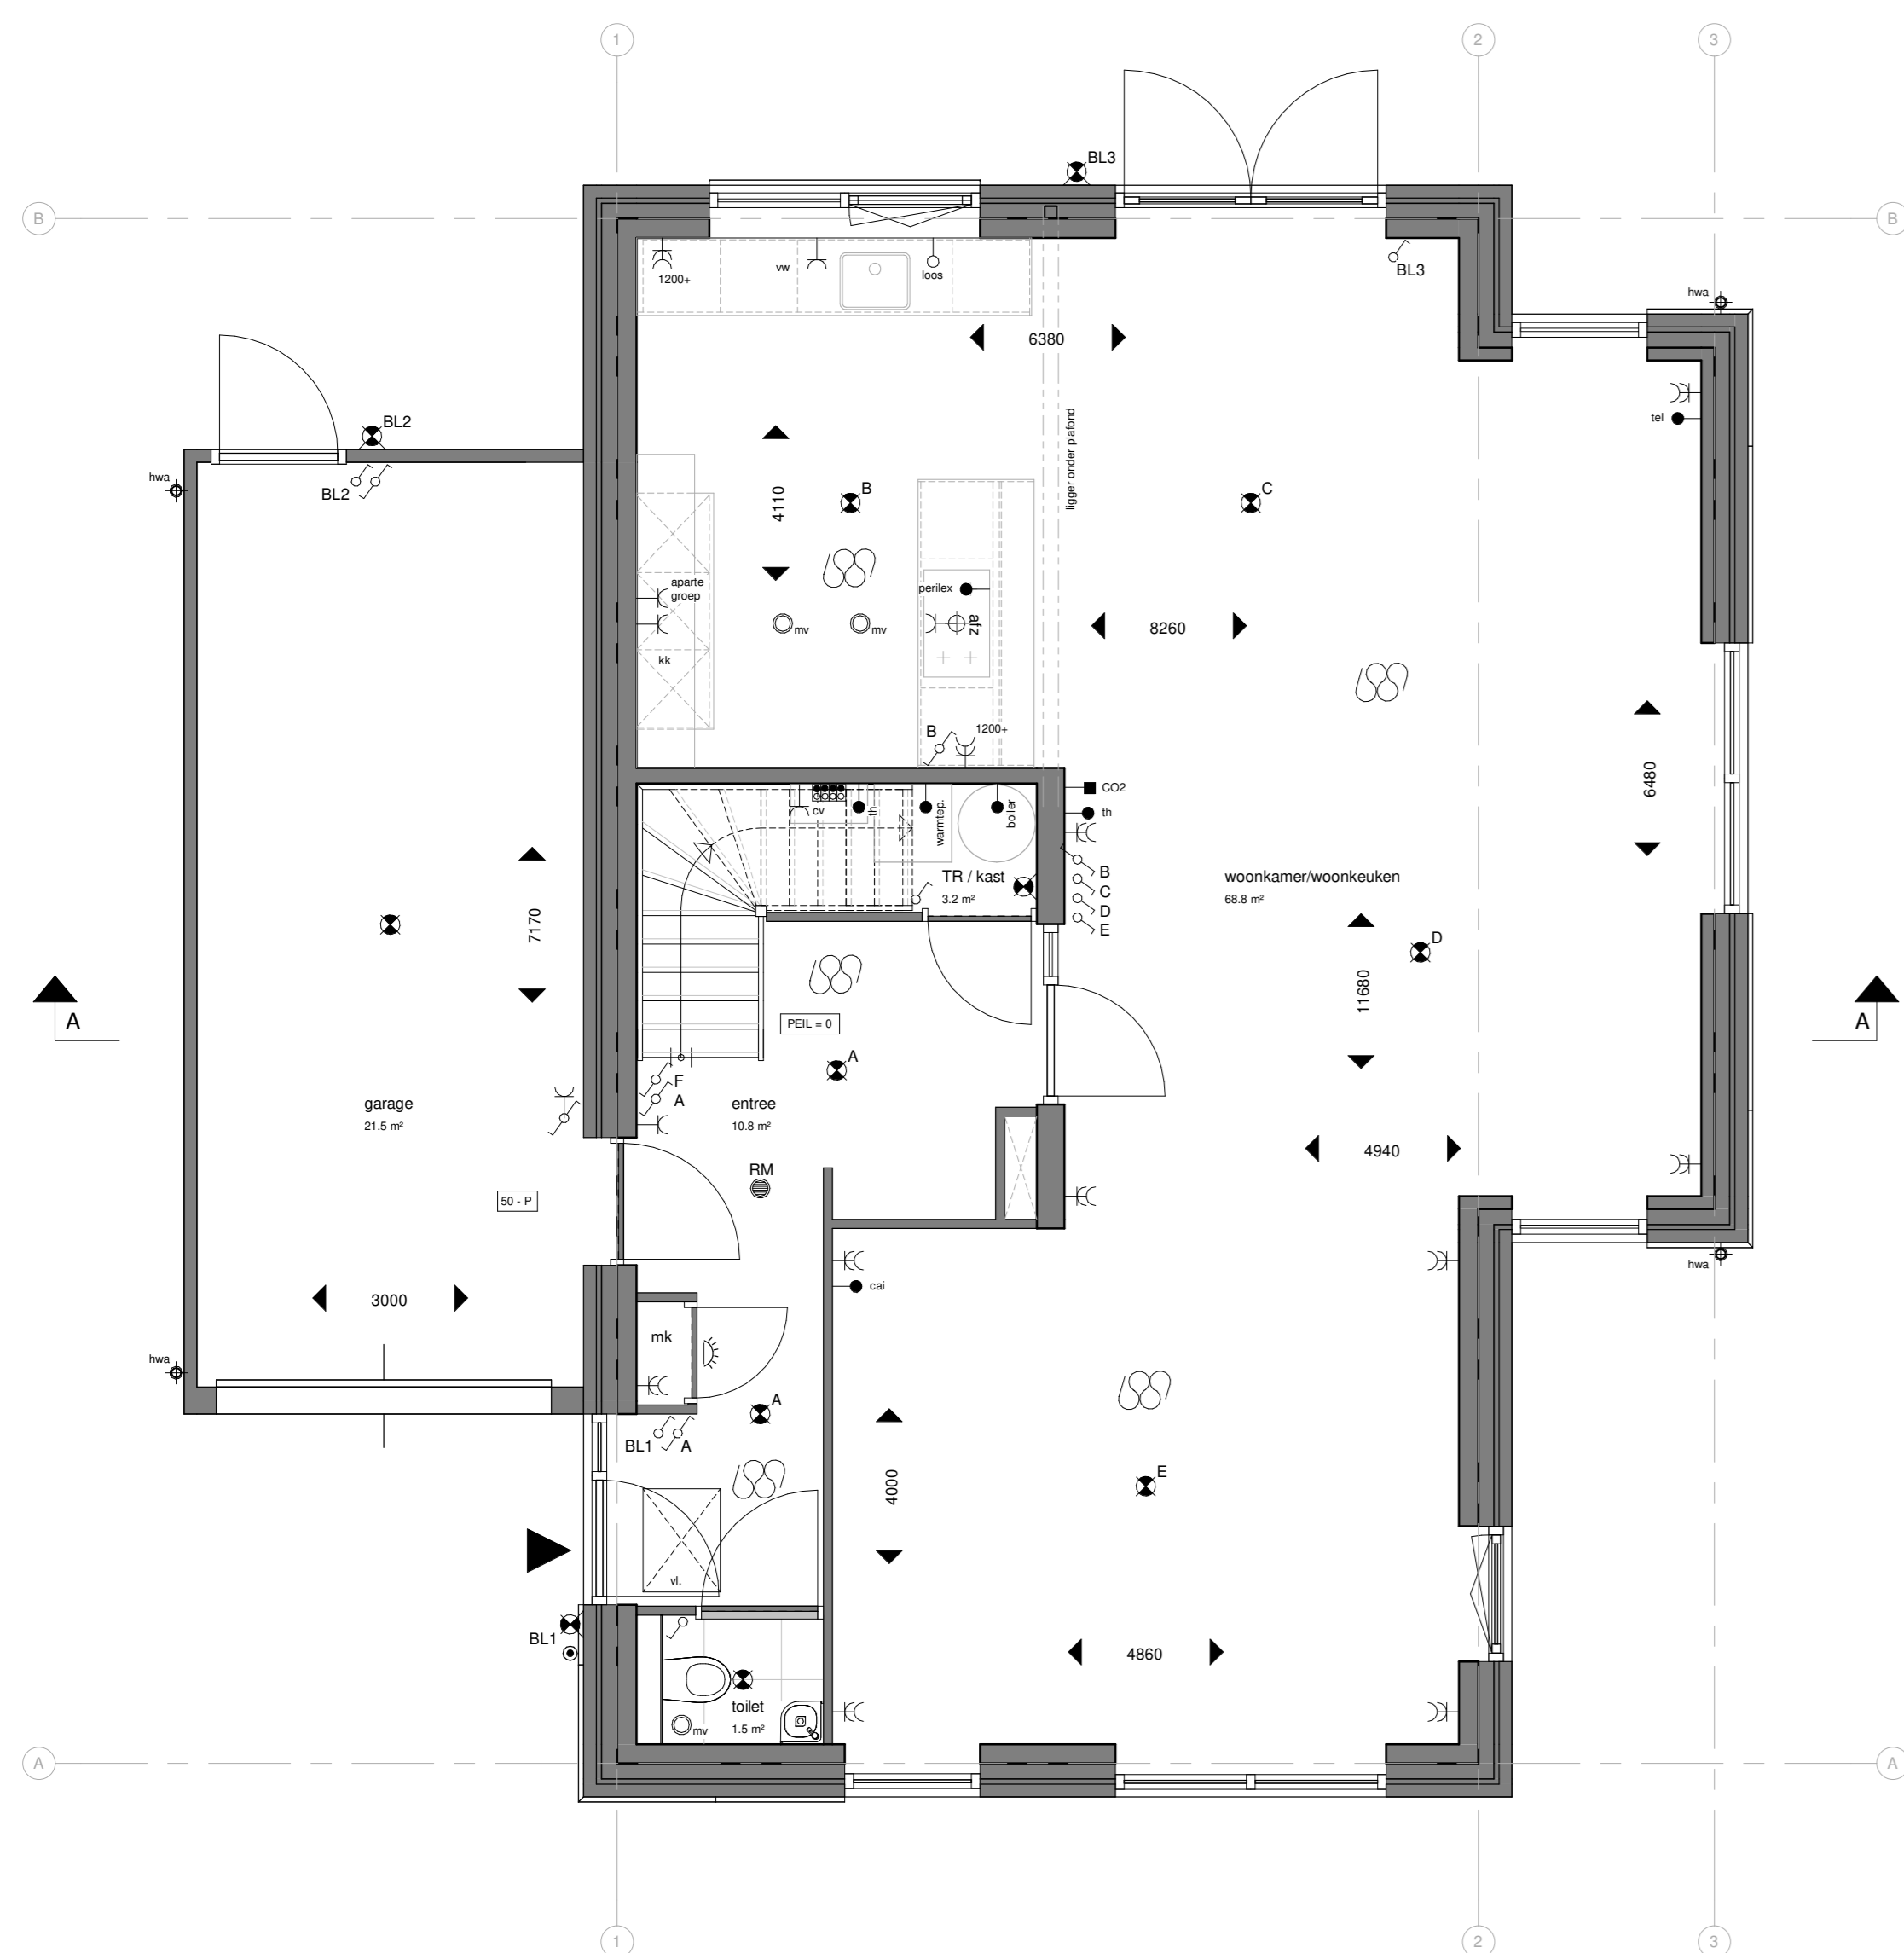

Begane grond type A
Bouwnummers 6, 20 en 26
1 : 50

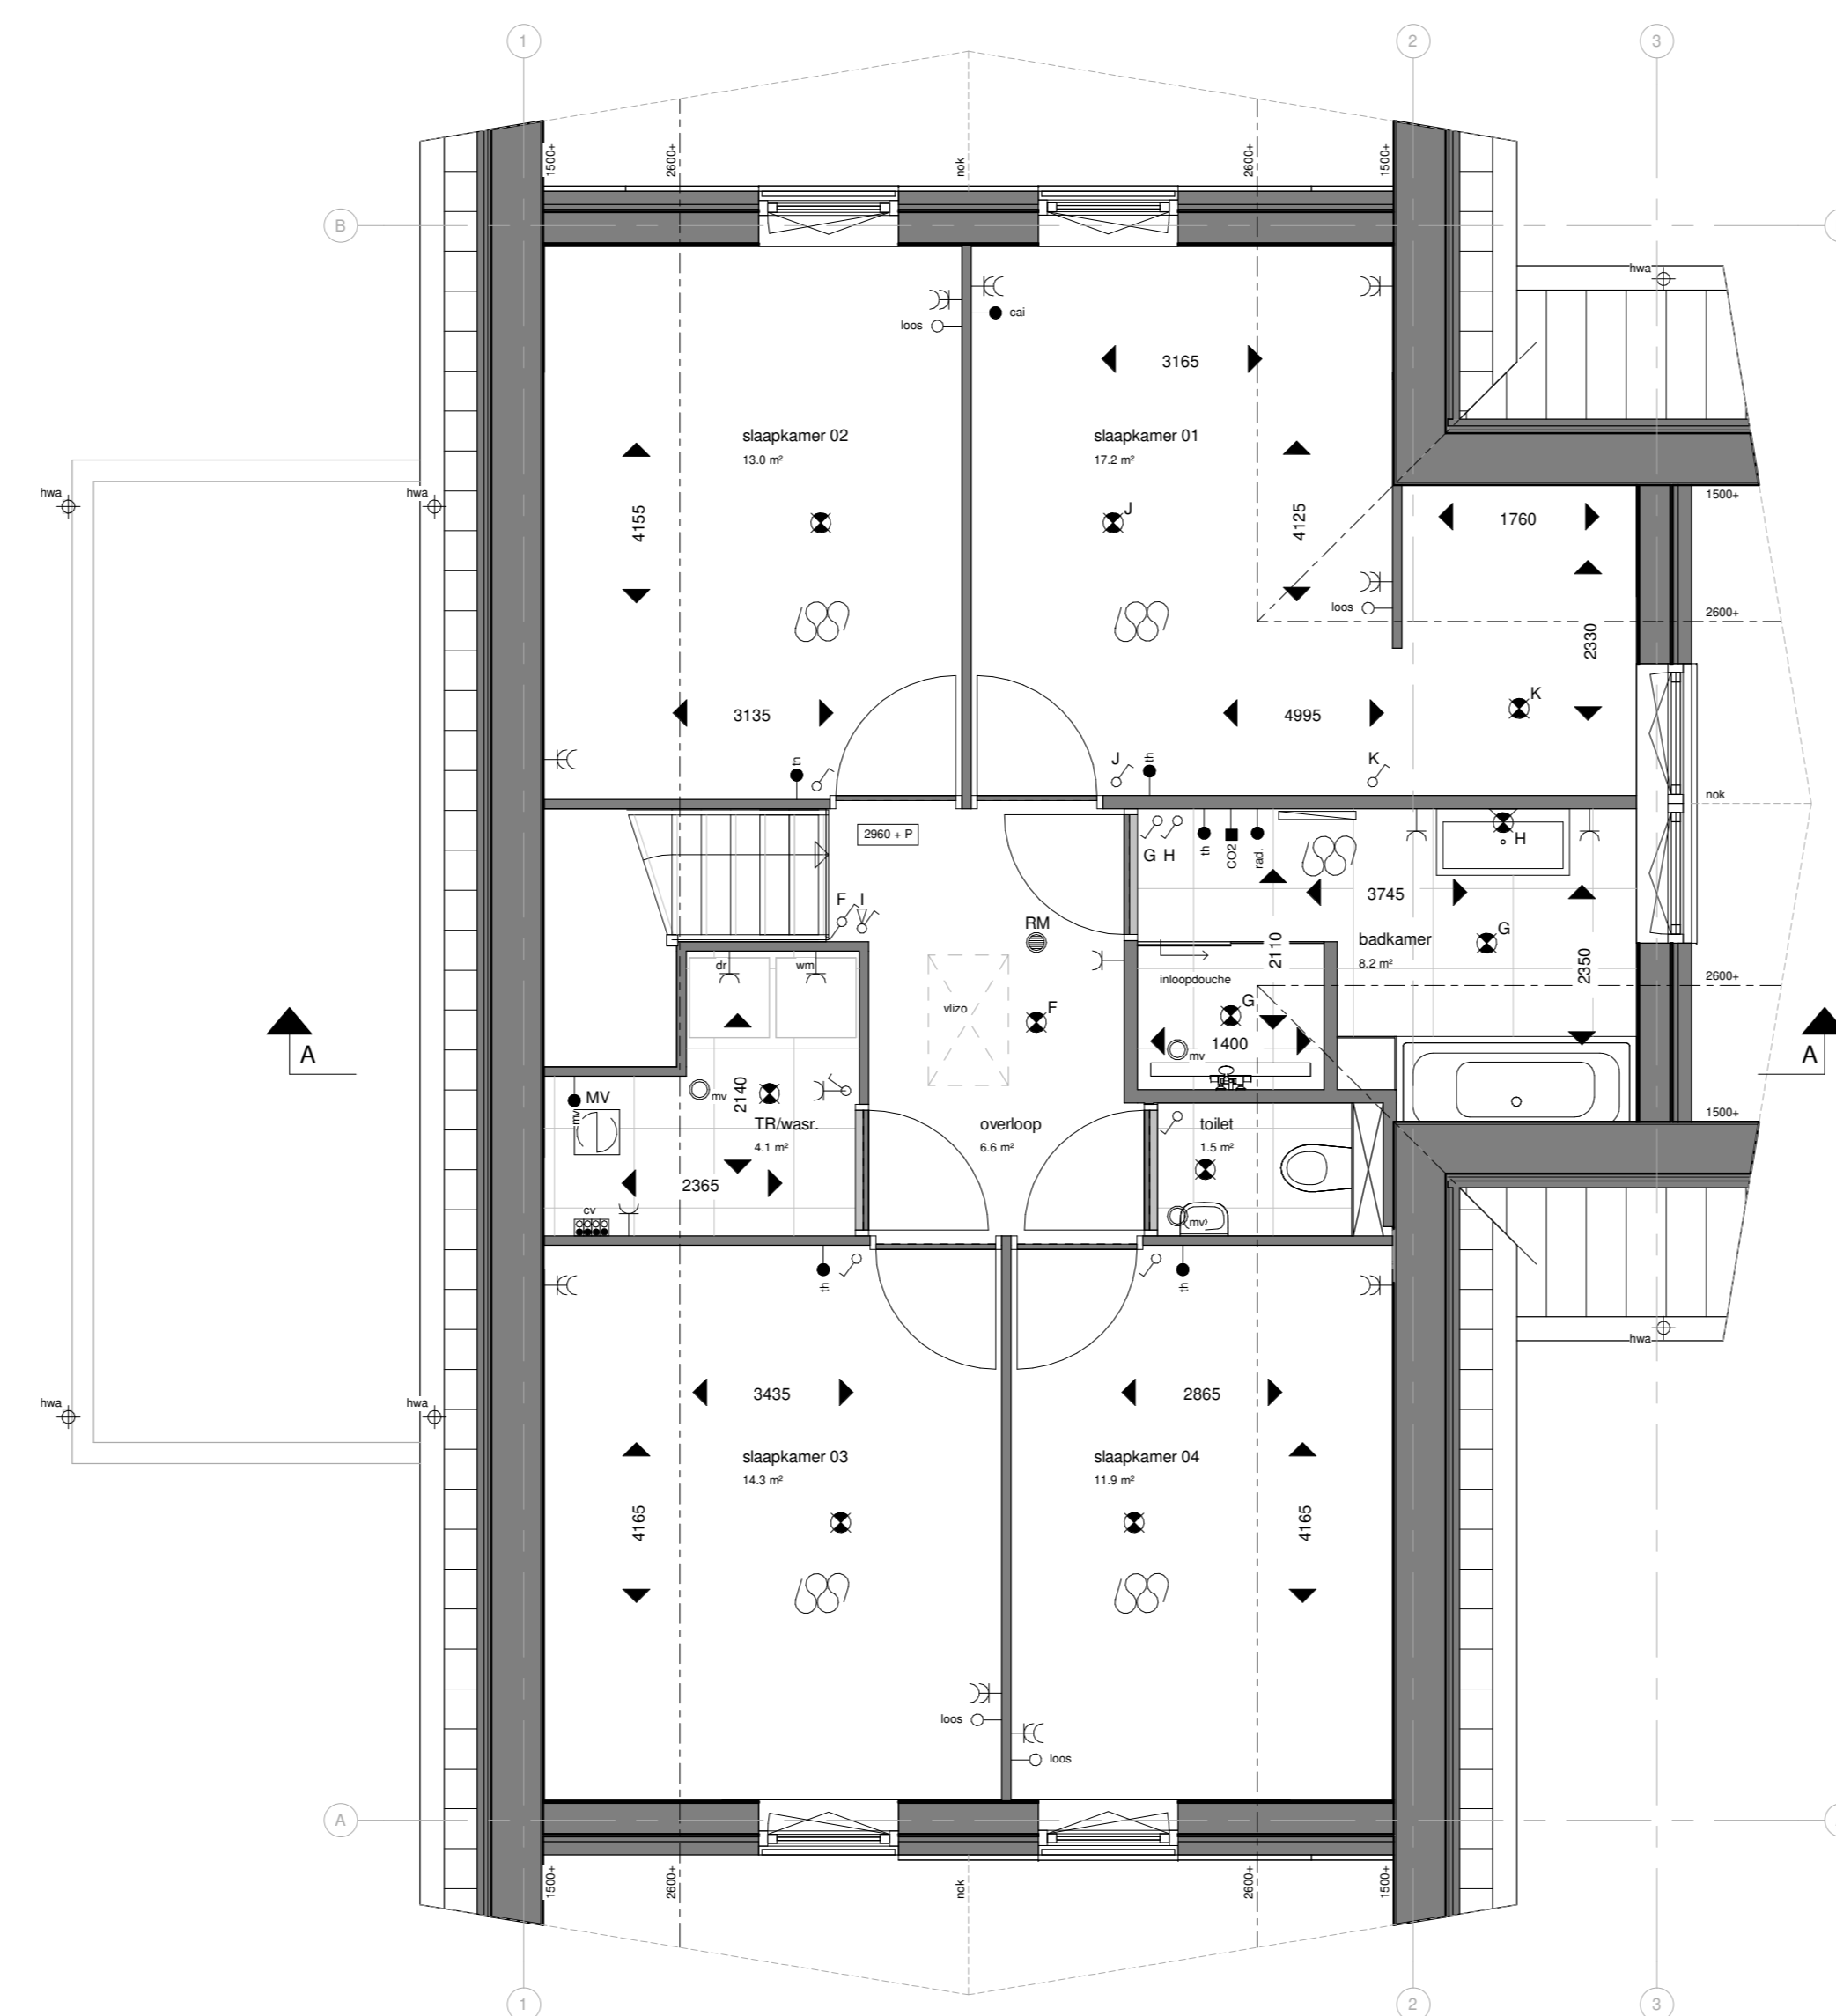

Eerste verdieping type A
1 : 50

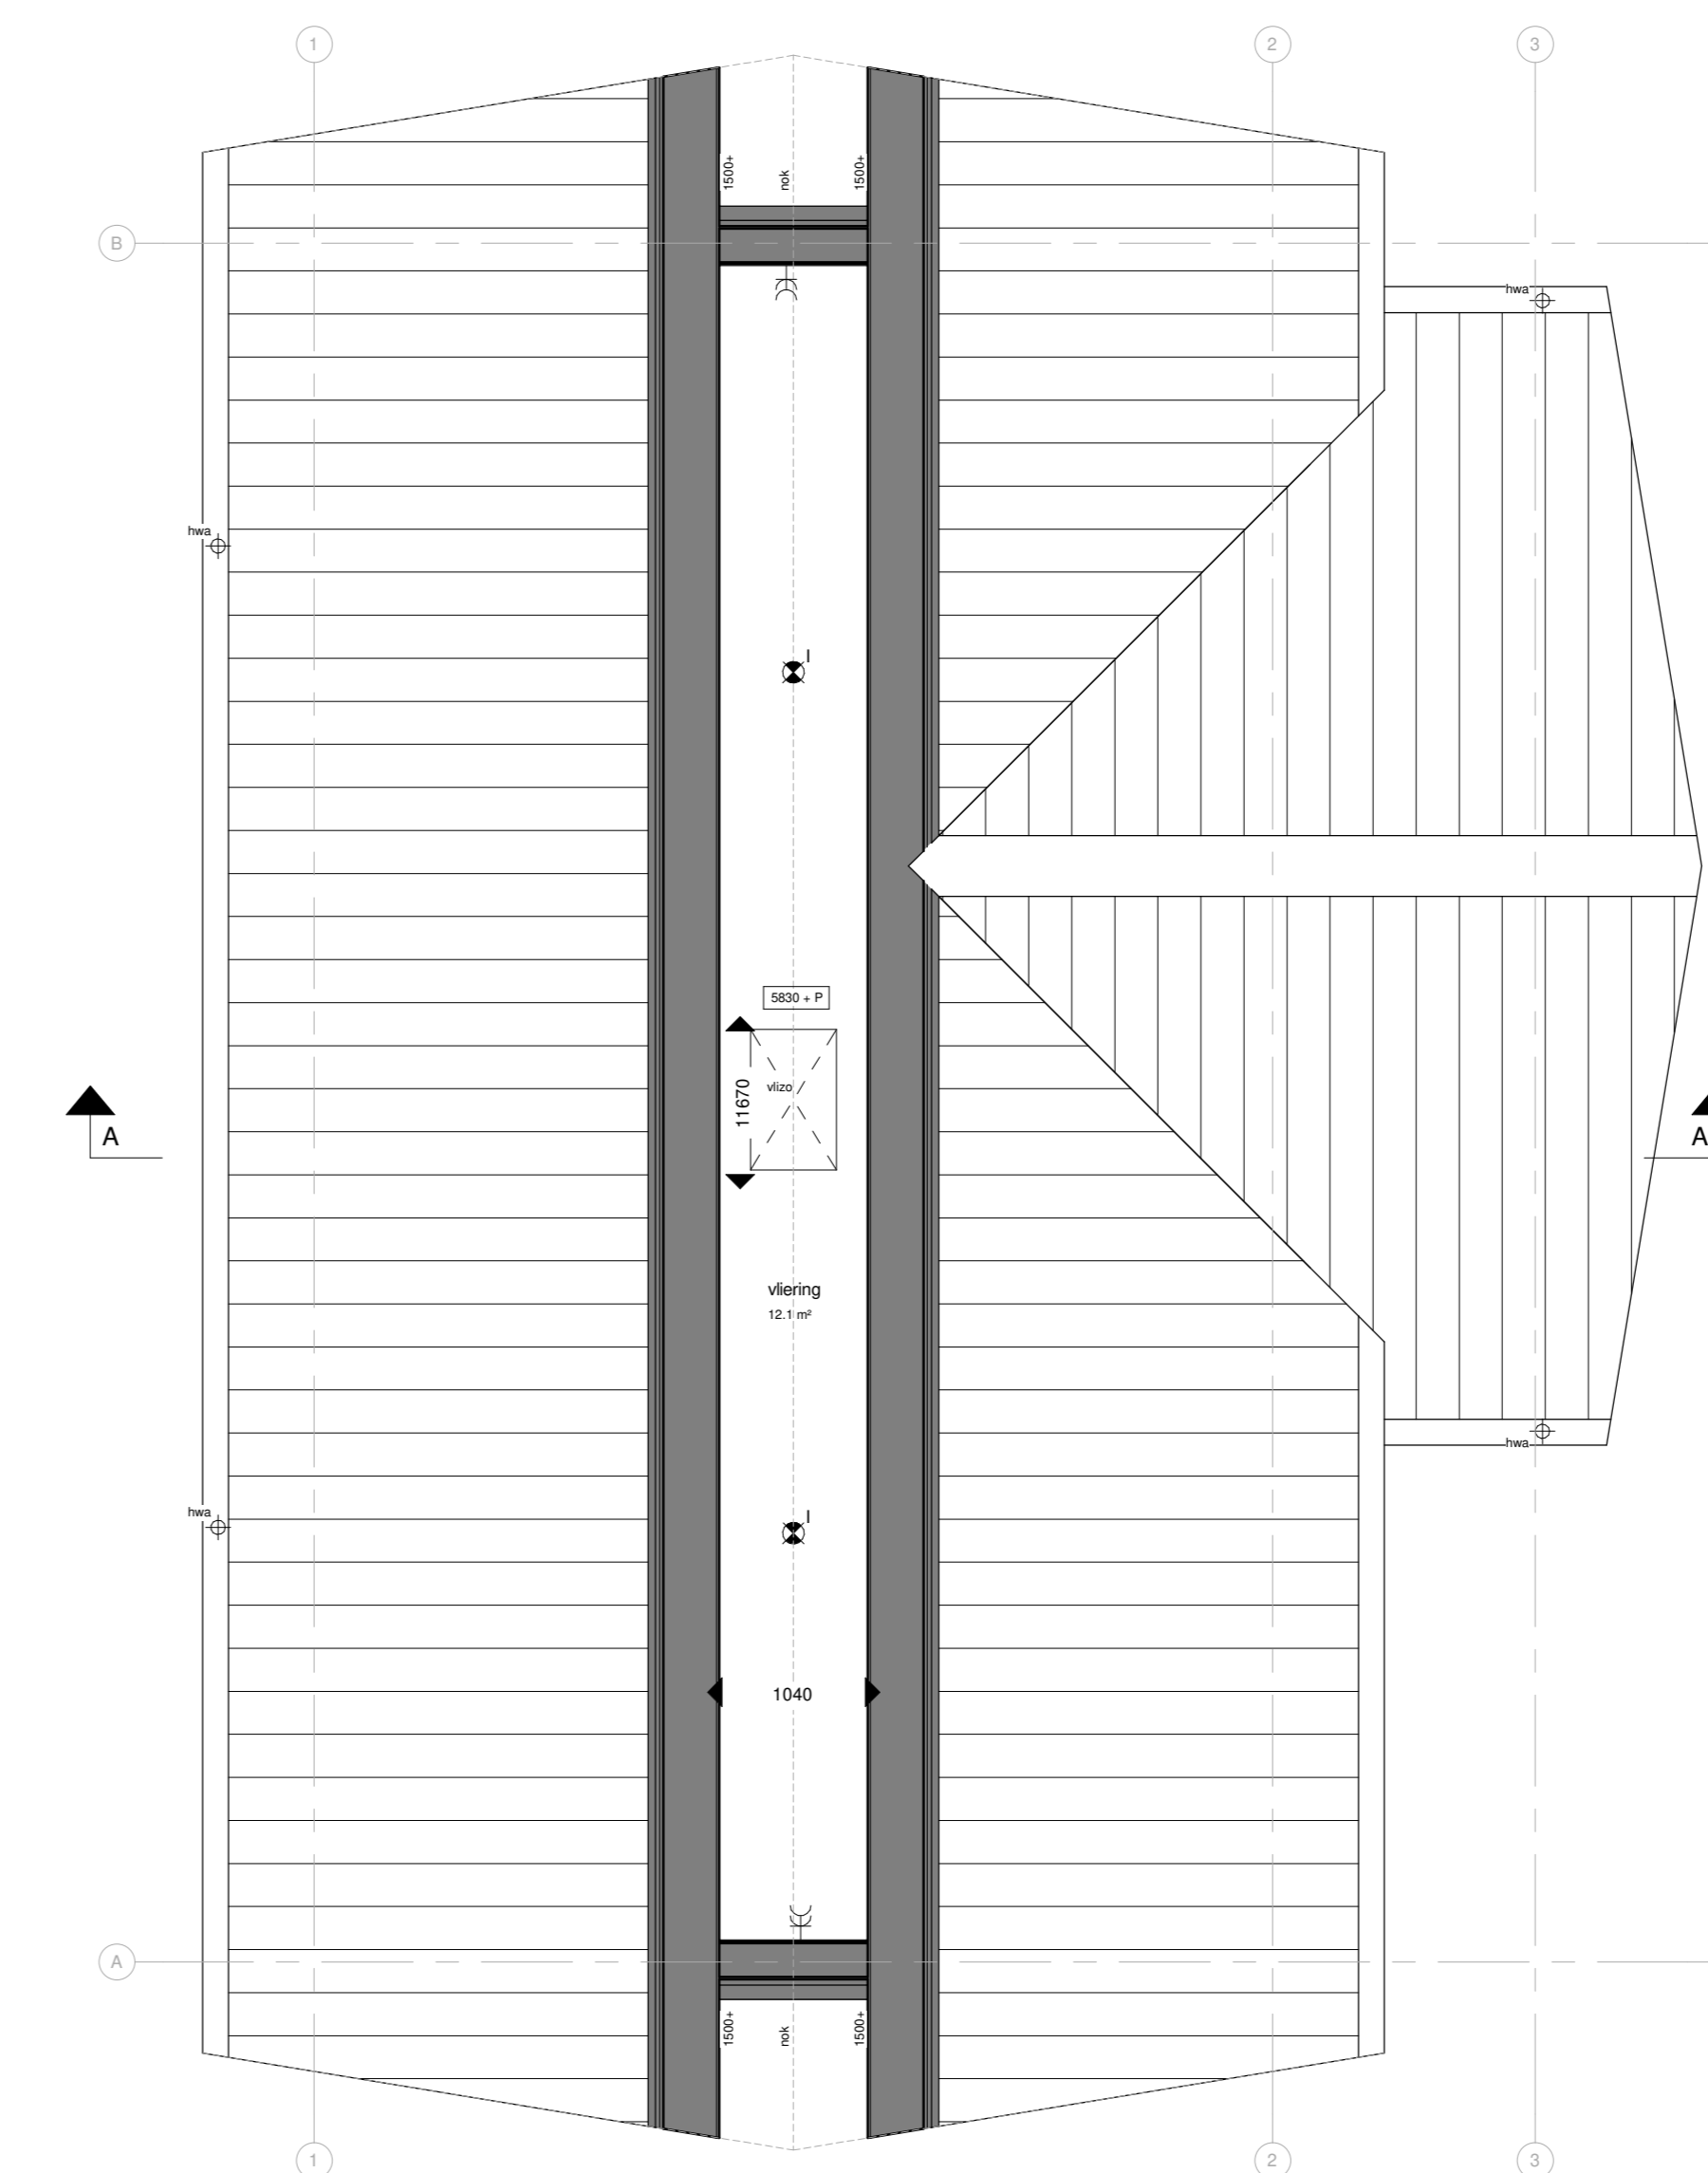

Vliering type A
1 : 50

RENOVOI

- | | |
|---|---|
| <ul style="list-style-type: none"> VRO Verborgen ventilator boven kozijn Voorverwarming CV-ventilator Verwarmingselement CO2 meter gekoppeld aan ventilatiesysteem Stuipput mechanische ventilatie Rookmelder Baktraker Schel | <ul style="list-style-type: none"> Enkele wandcontactdoos geaard Enkele wandcontactdoos geaard t.b.v. wasmachine Enkele wandcontactdoos geaard t.b.v. droger Dubbele wandcontactdoos geaard Wandcontactdoos geaard t.b.v. wasmachine Wandcontactdoos geaard t.b.v. droger Loze keding naar meterkast met trekdraad Aansluitpunt centrale antenne installeer Aansluitpunt telefoon Aansluitpunt thermostat / rangering Aansluitpunt perleer aansluiting 3x 230V Enkele wandcontactdoos Enkele wandcontactdoos met indicatielempje Gevoelende enkele wandcontactdoos geaard met enkele wandcontactdoos Wissel / houder Plafondcontactdoos Wandcontactdoos |
|---|---|

onderdeel
 Contracttekening woning type A
 Basiswerk
 opdrachtgever

project
 Wonen aan de WARANDE (Plasweg fase 2) Waddinxveen

datum 31-08-2018
 gewijzigd

schaal 1:1000 / 1:100 / 1:50
 afmeting A0
 getekend J.S.
 Emailadres: info@houwelling-architecten.nl
 Hoekindseweg 27 / Postbus 47, 2665 ZG Beiswijk

project P170715
 werkno. VK-A-01
 Homepage: www.houwelling-architecten.nl
 telefoon: 010-251 39 95 fax: 010-521 59 22



ARCHITECTEN
**HOU
WE
LING**