



Voorgevel
1 : 100

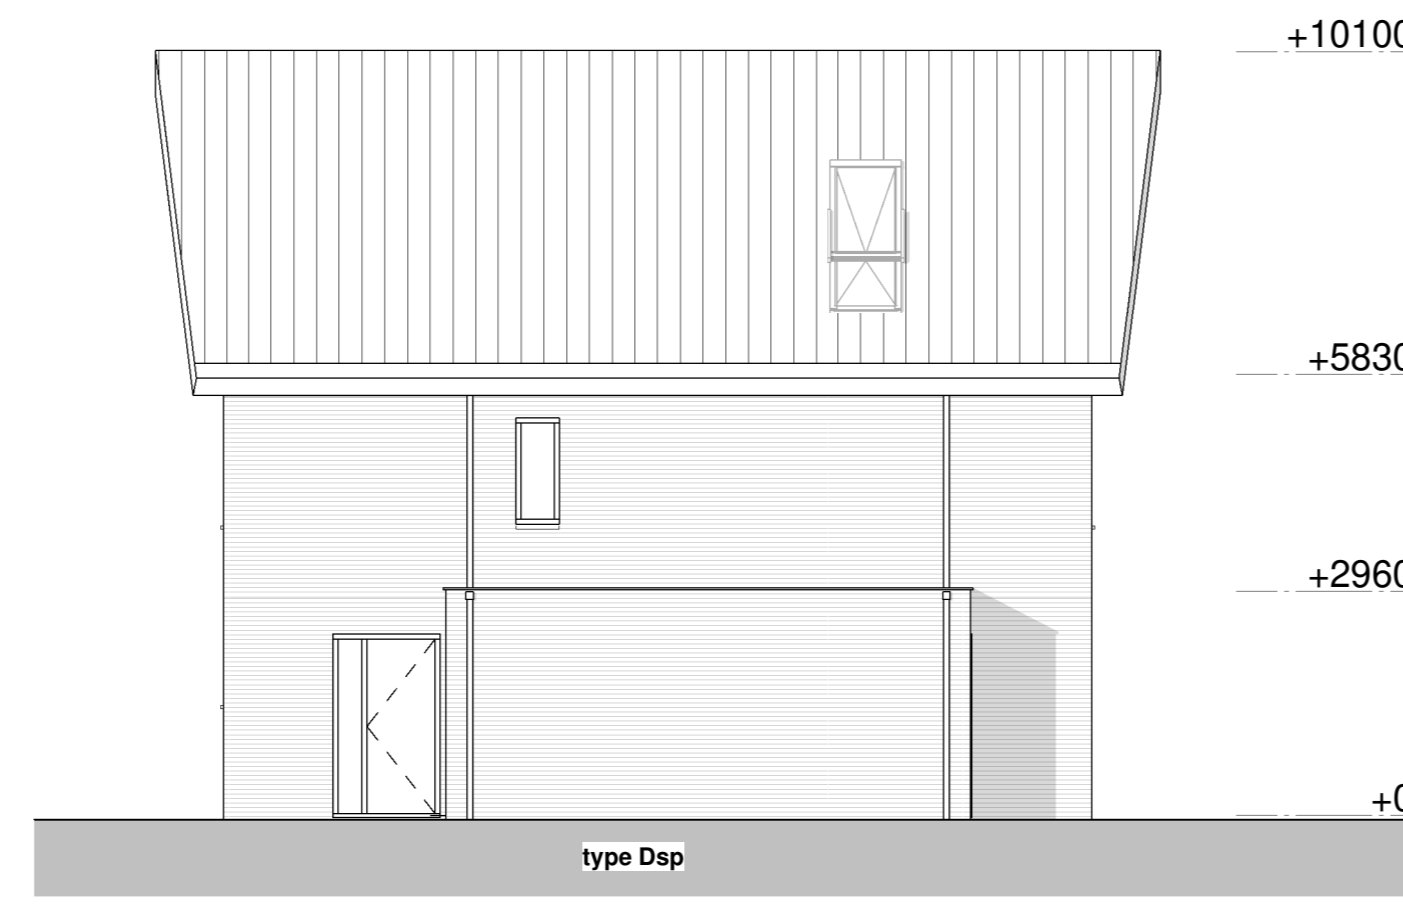


Rechtergevel
1 : 100




Achtergevel
1 : 100

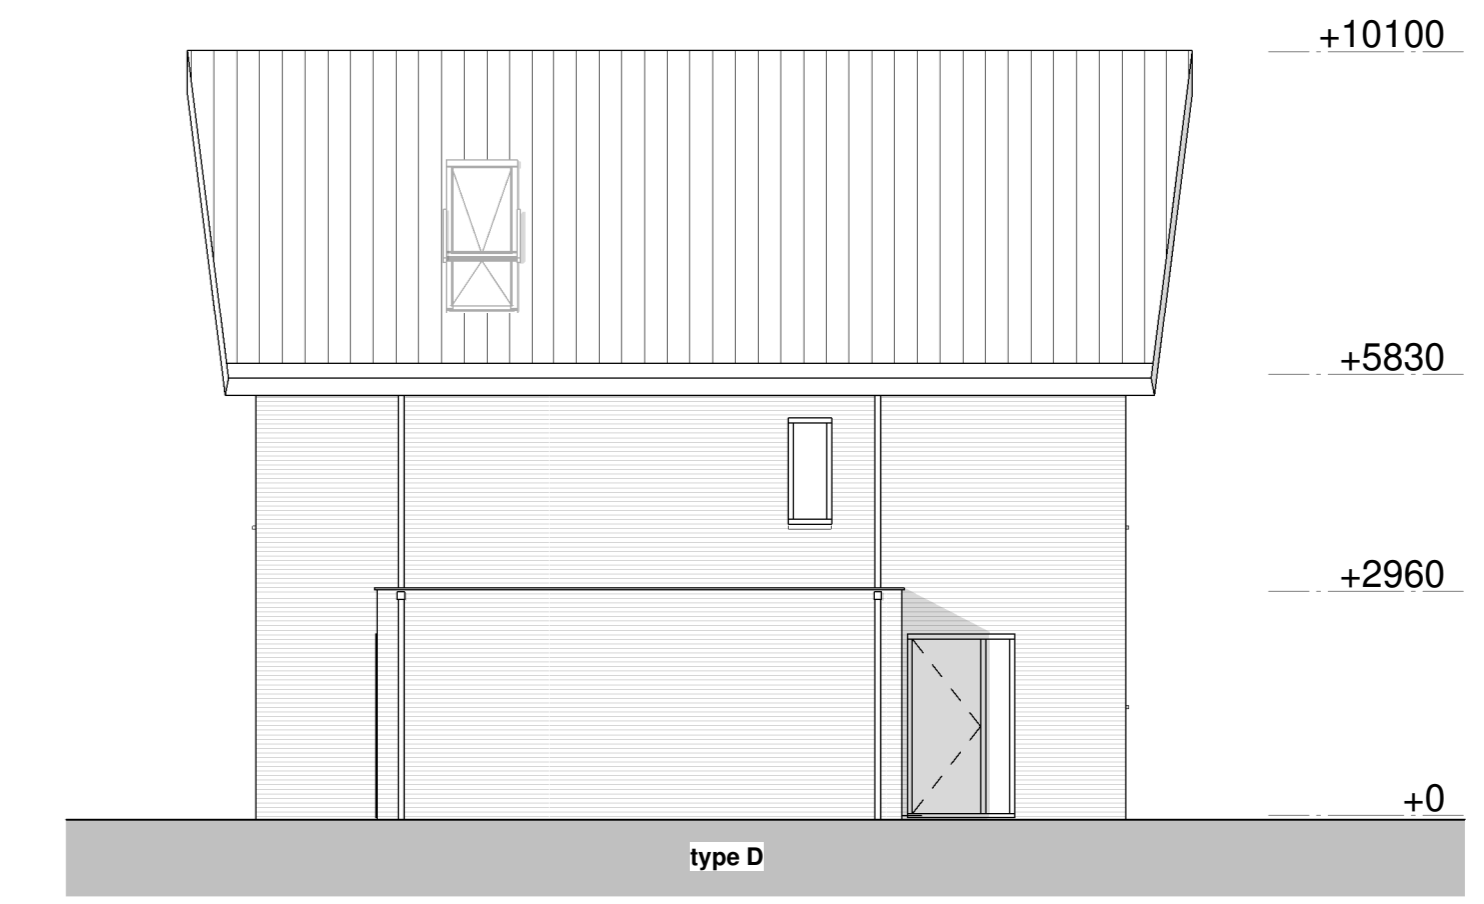


Linkergevel
1 : 100

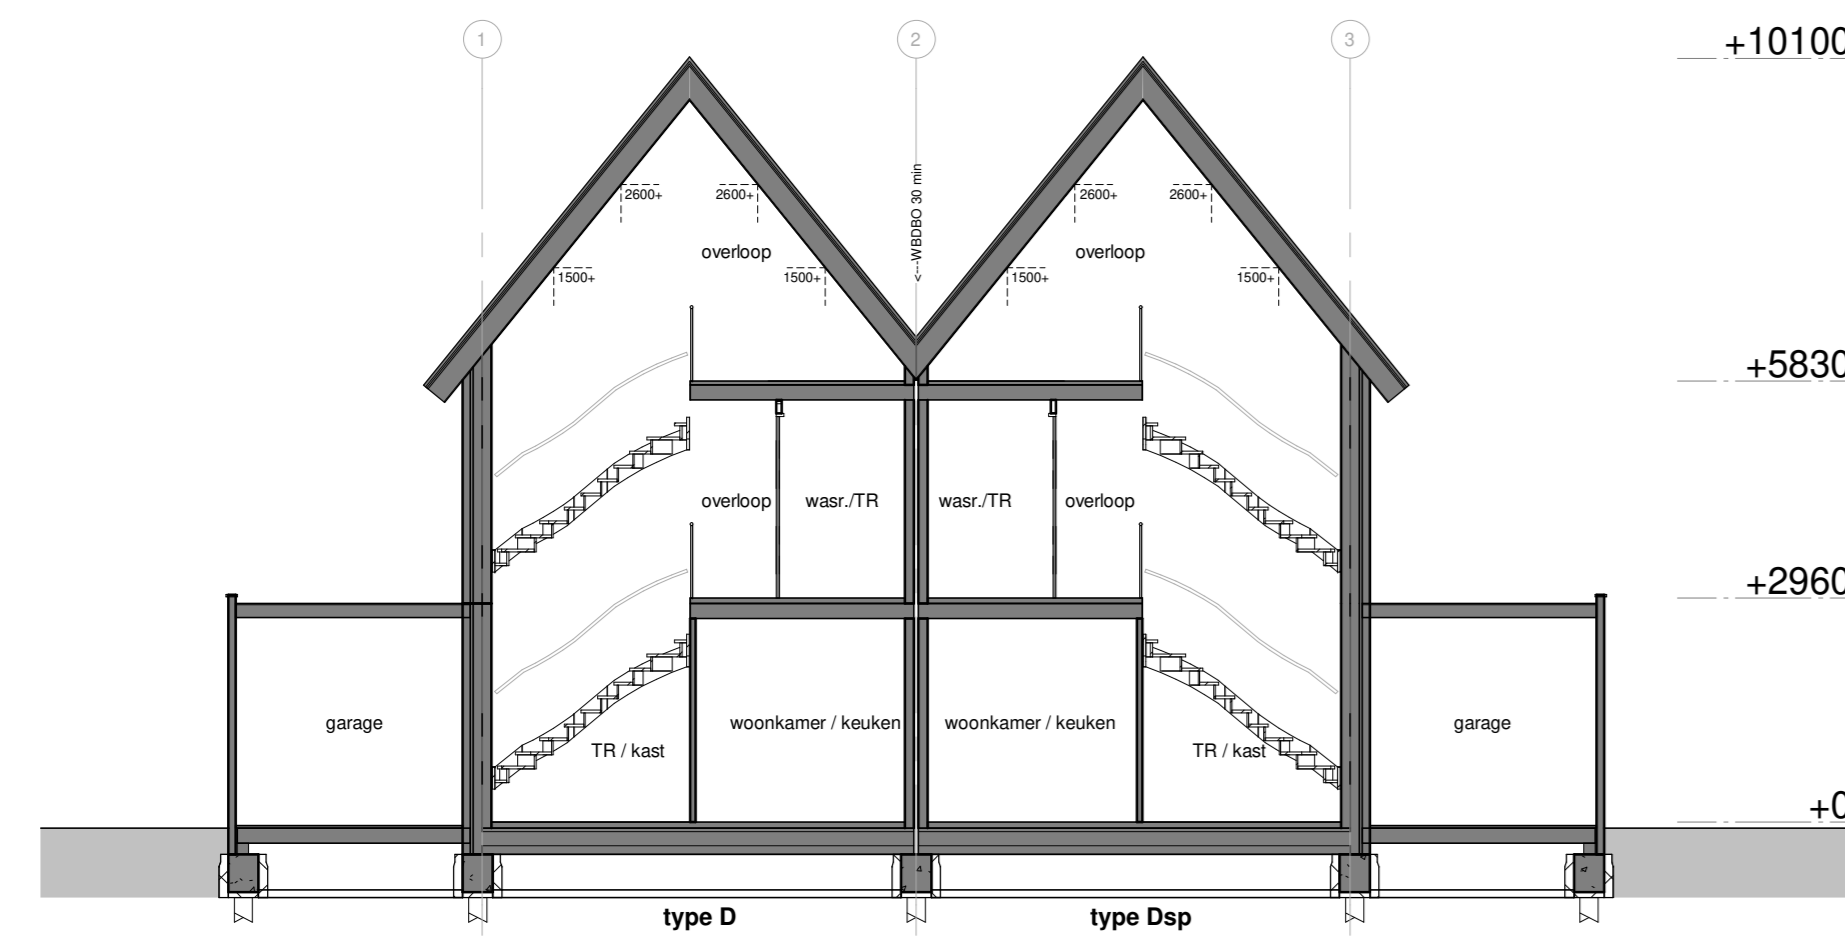


doorsnede A-A
1 : 100

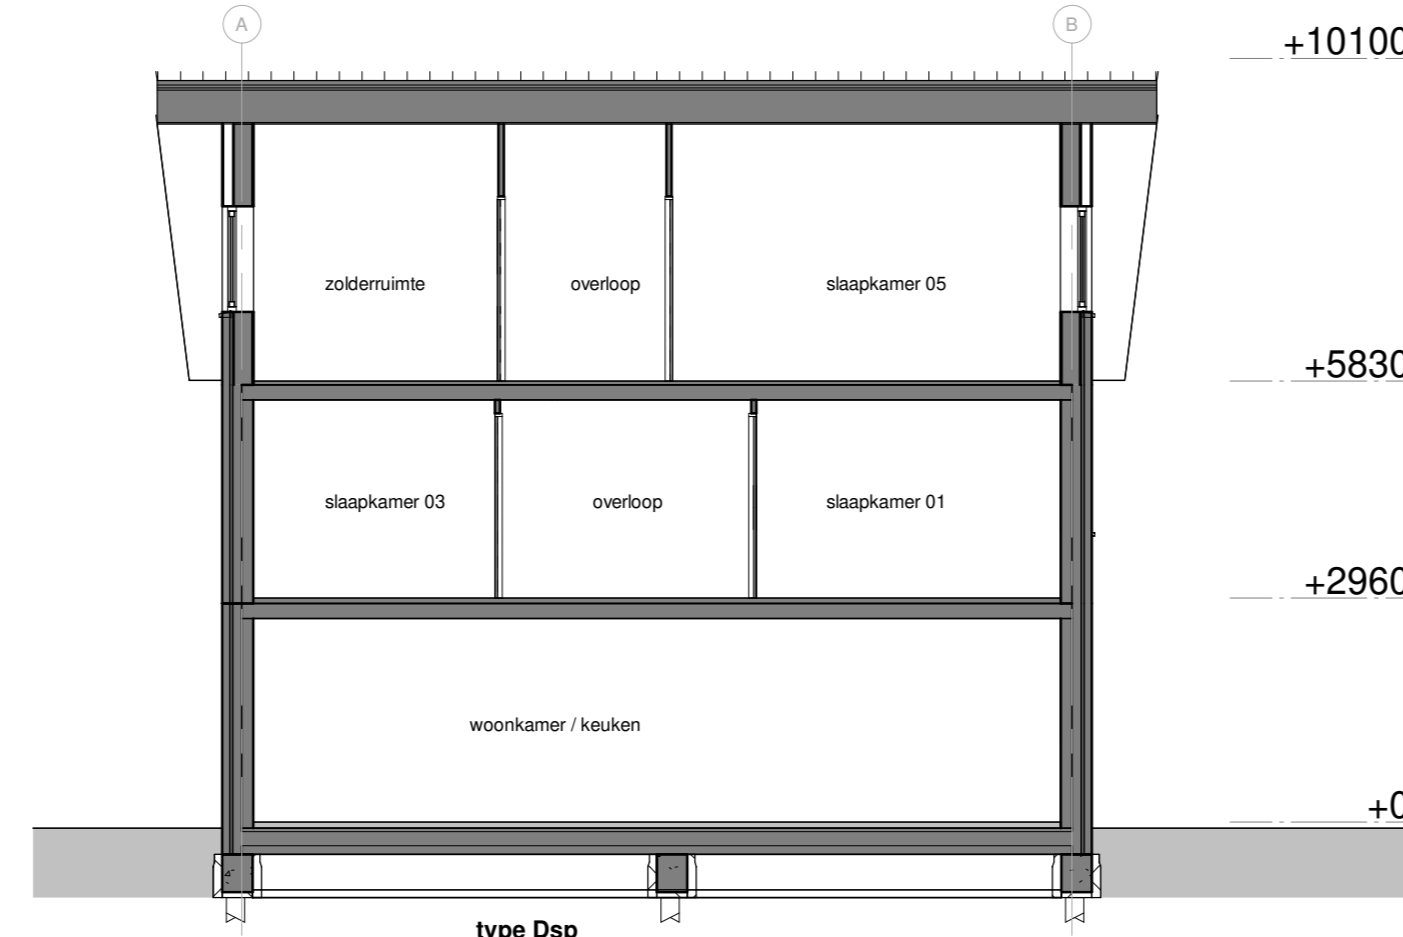


doorsnede B-B
1 : 100

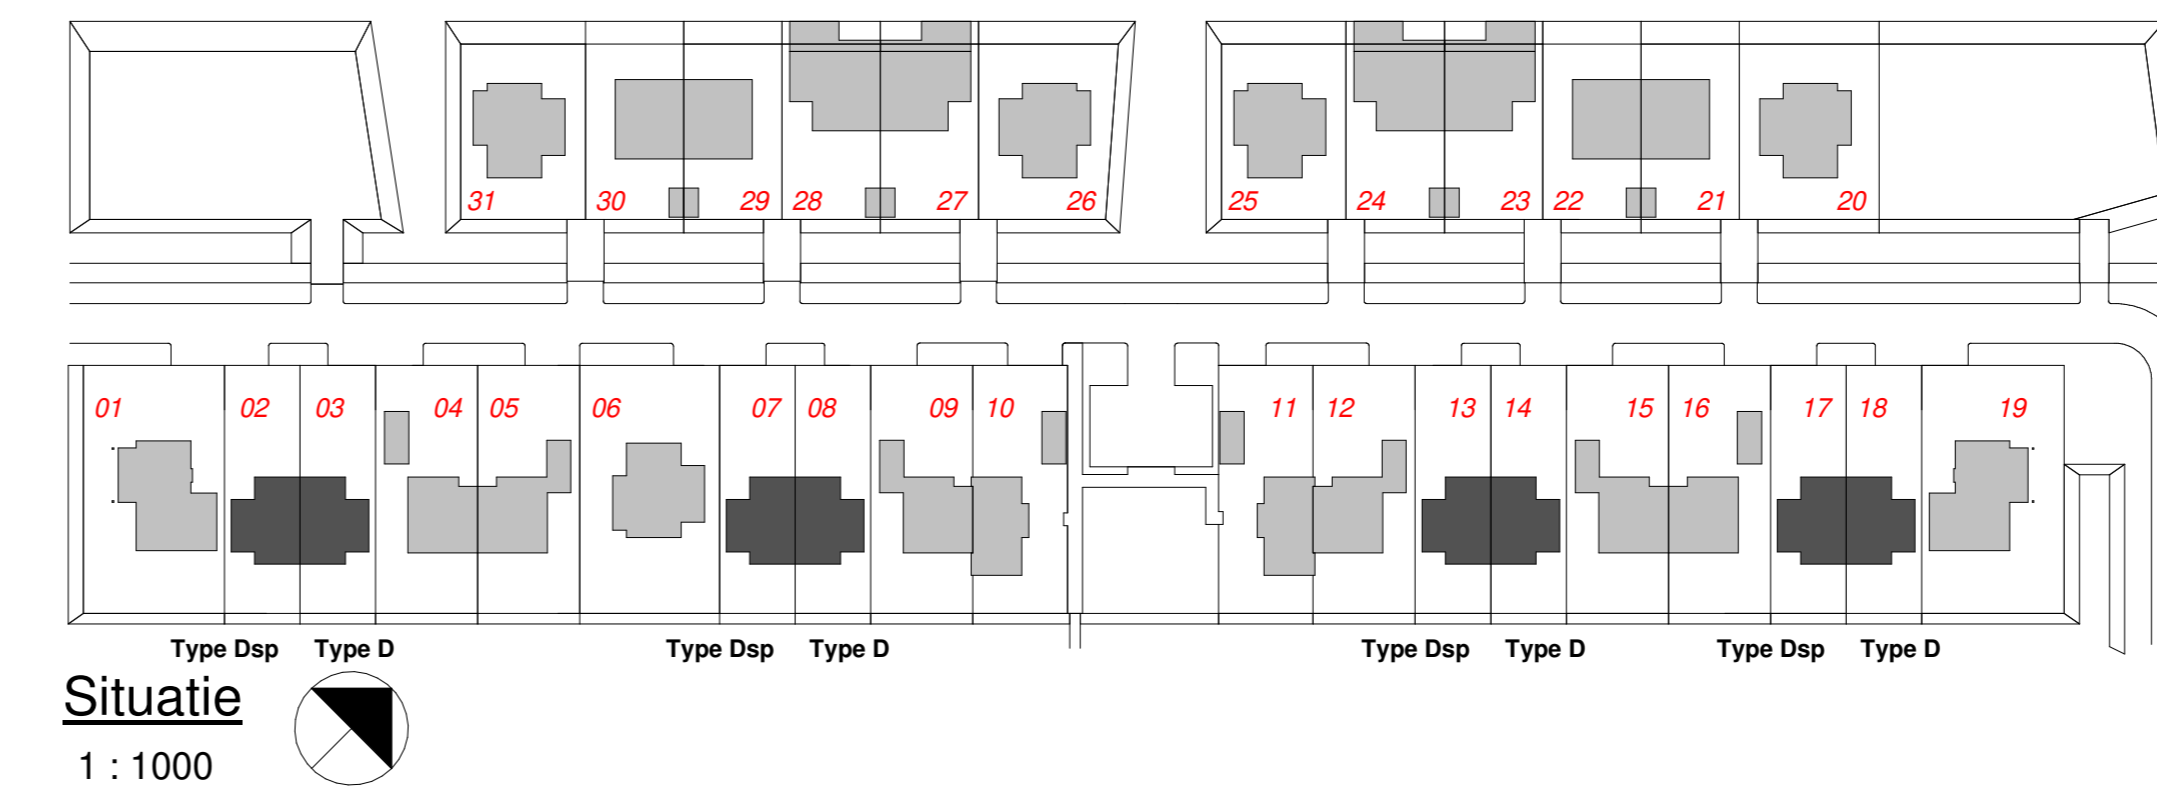

Situatie
1 : 1000

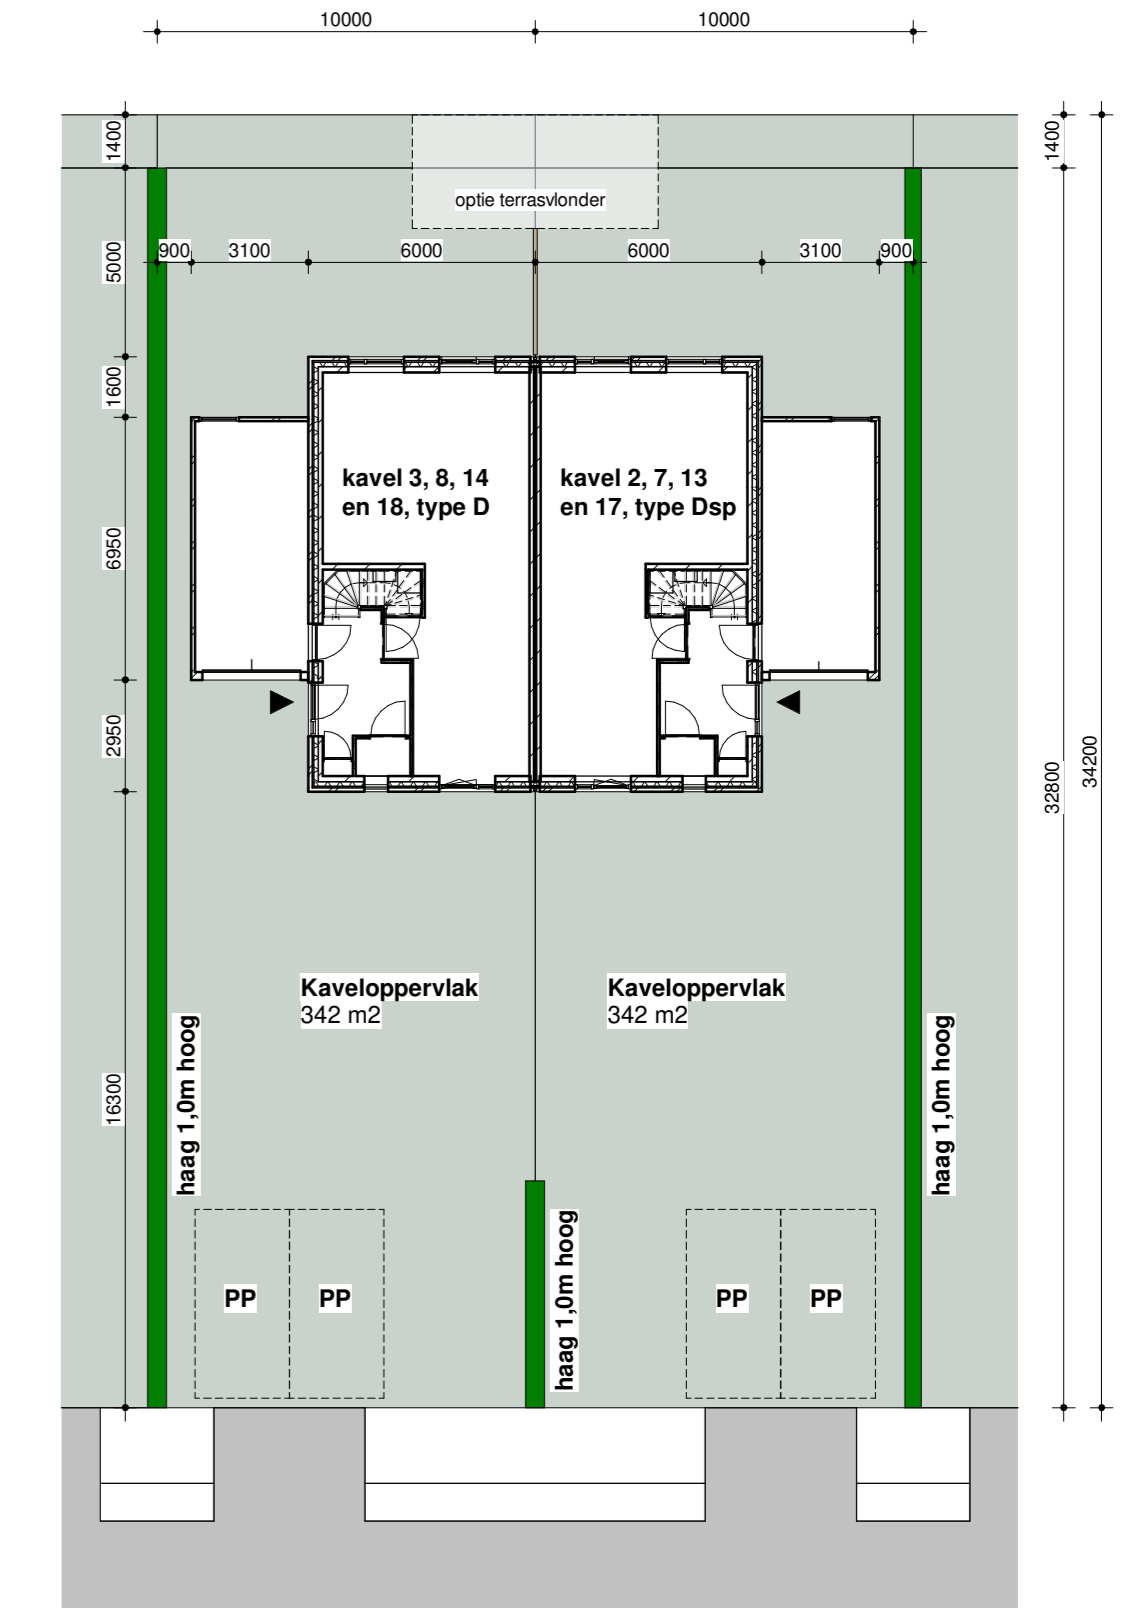


Kavel 2, 3, 7, 8, 13, 14, 17 en 18
1 : 200

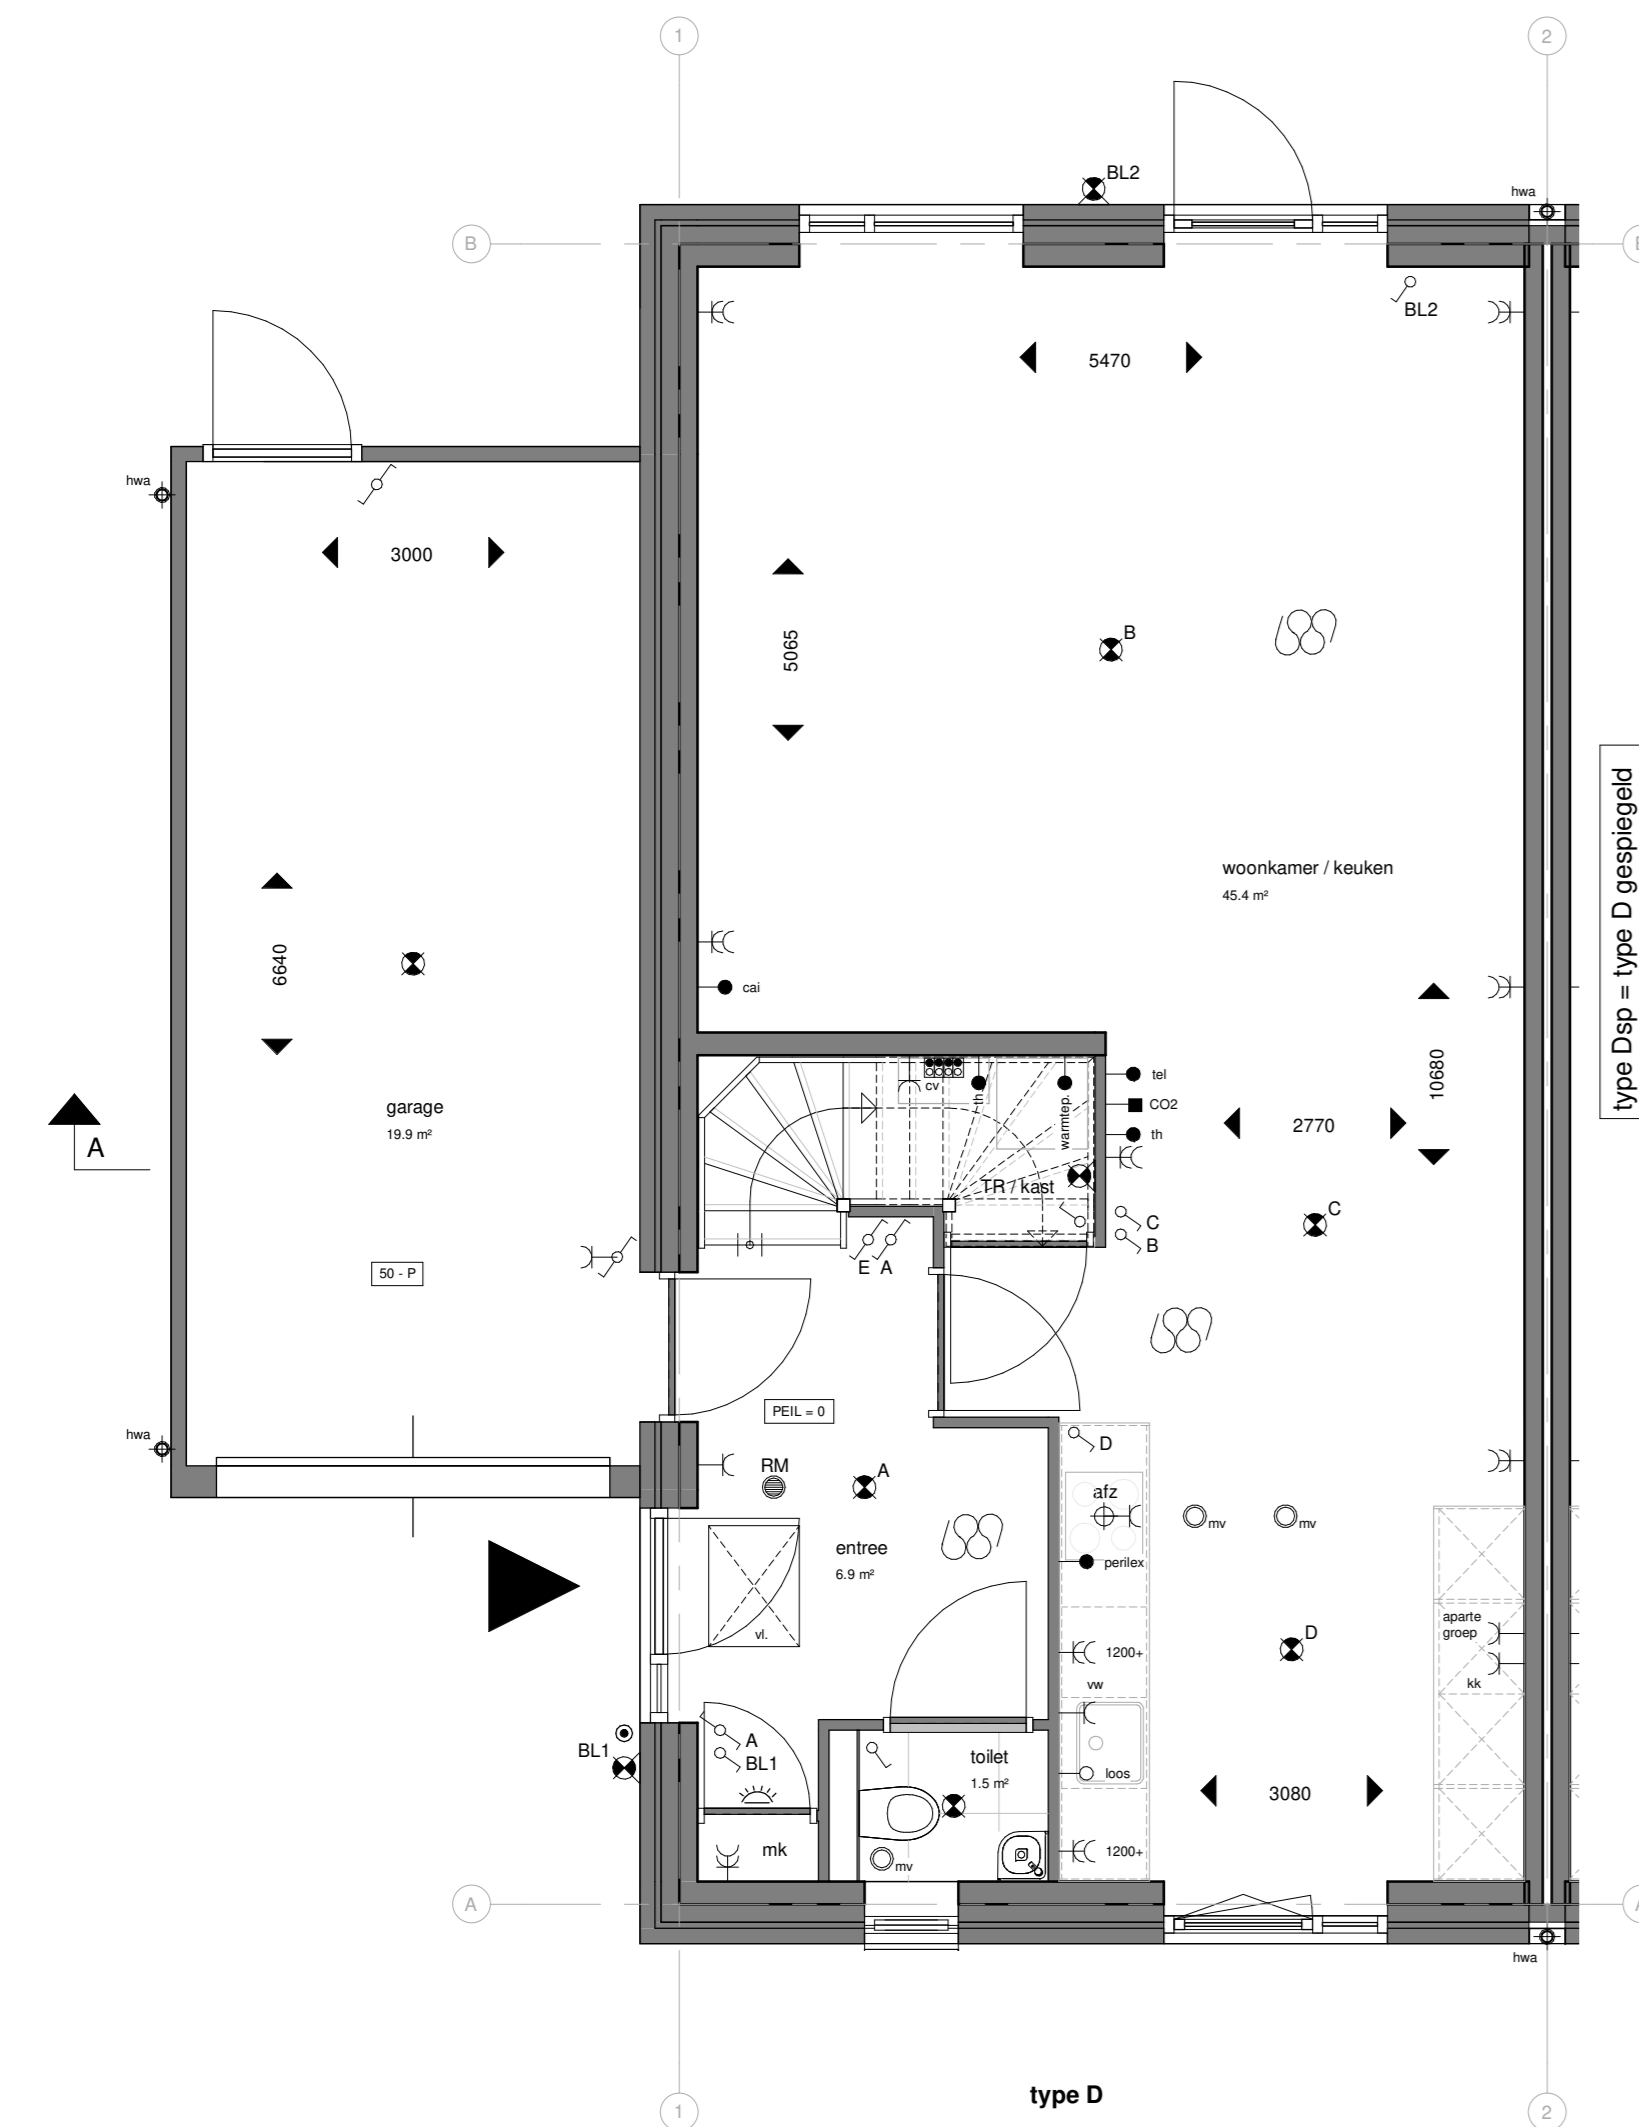

Begane grond type D
Bouwnummers 3, 8, 14 en 18
Bouwnummers gespiegeld 2, 7, 13 en 17
1 : 50



Eerste verdieping type D
1 : 50

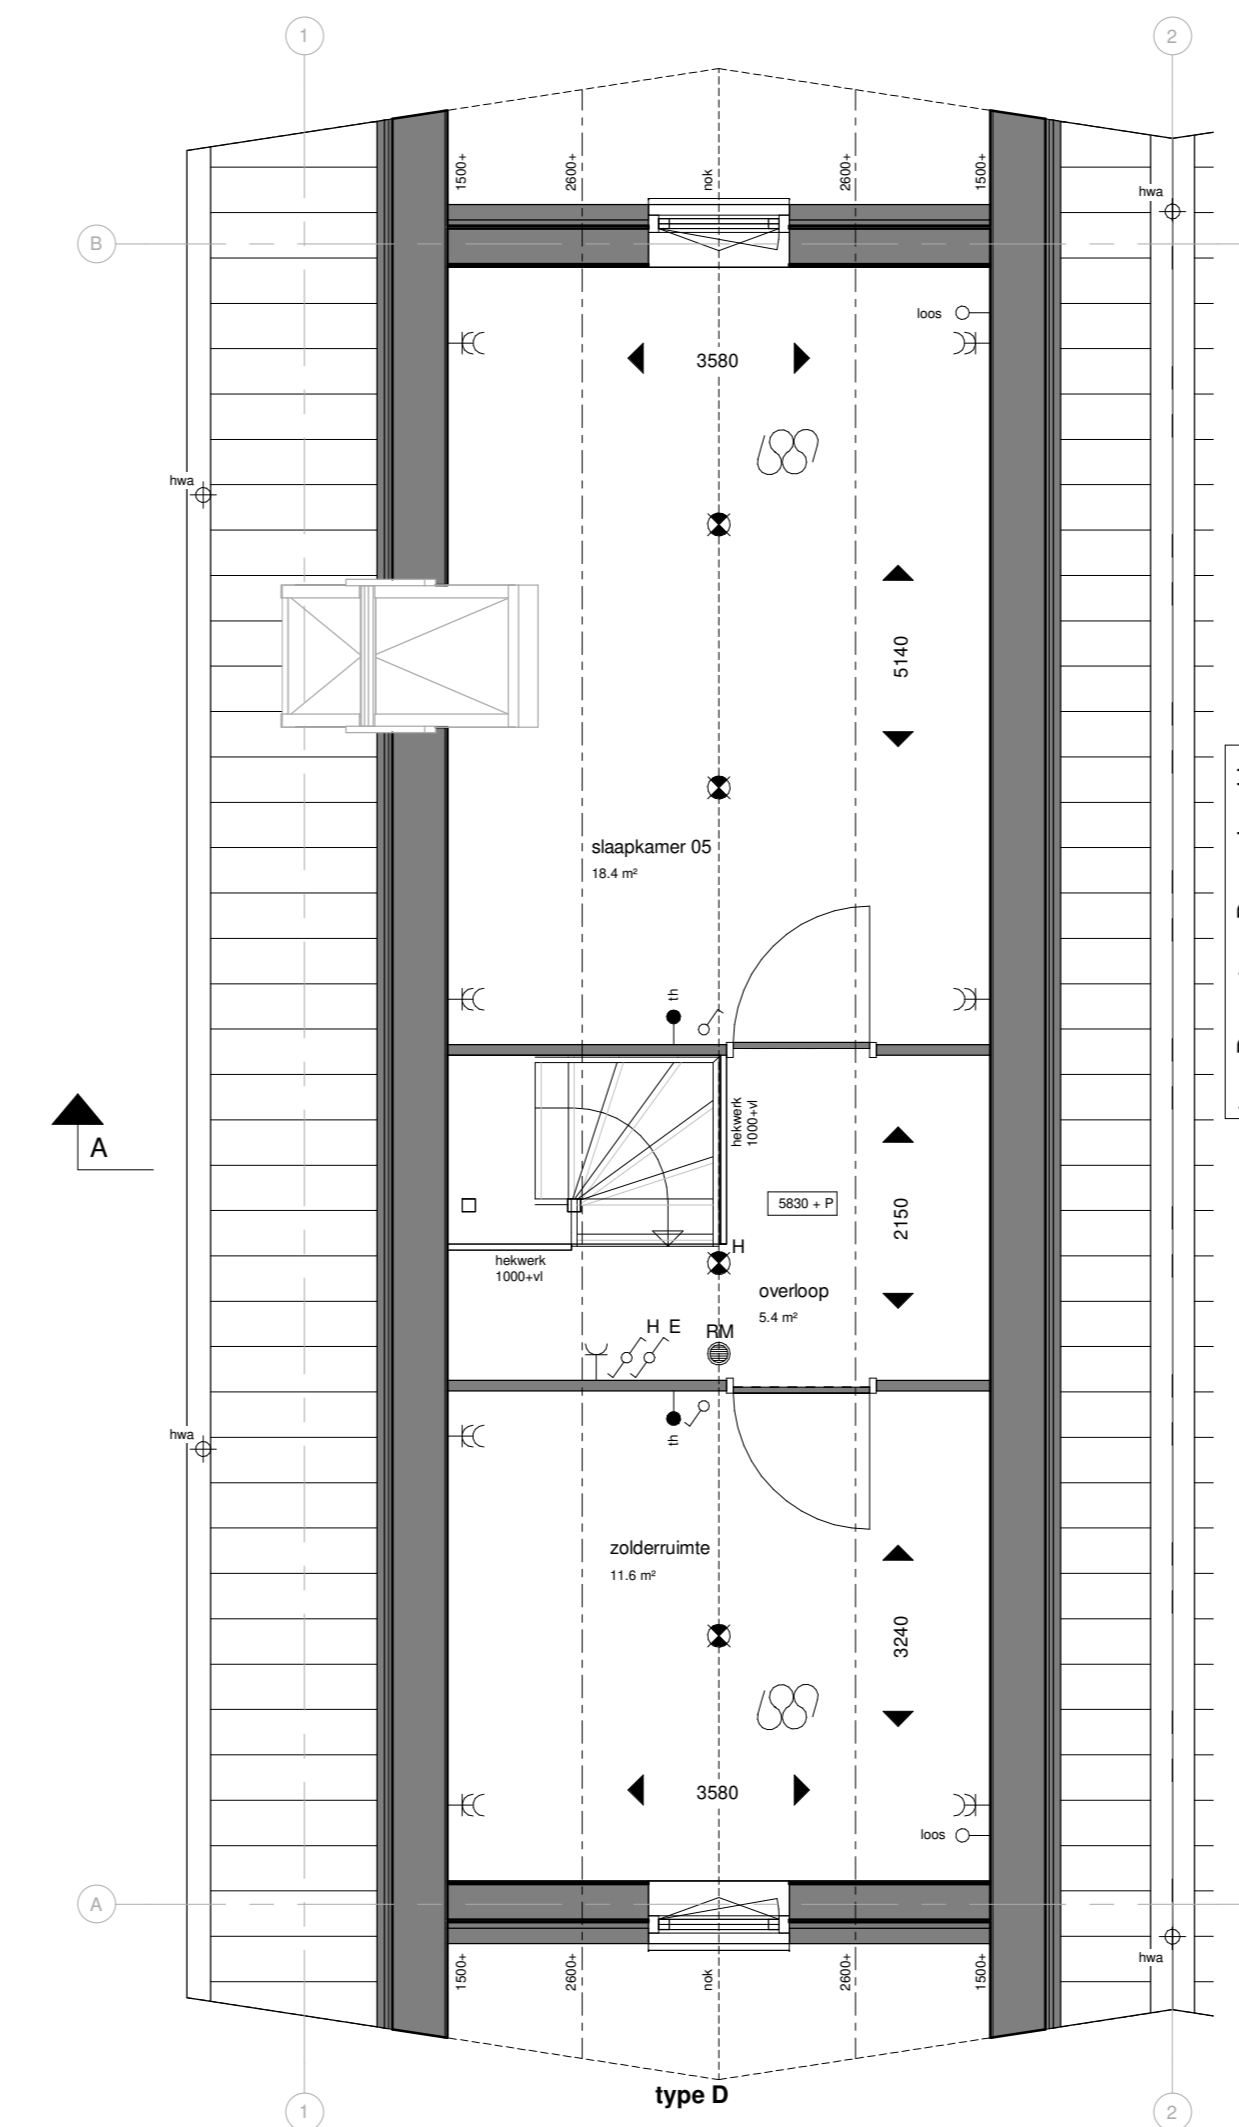

Tweede verdieping type D
1 : 50

RENOVOI	
	handmeter above
	verborgen ventilatorfoster boven kozijn
	vloerwarming
	CV radiator
	verwarmingselement
	CO2 meter gekoppeld aan ventilatiesysteem
	stoppunt mechanische ventilatie
	rookmelder
	brandalarmer
	schiel
	enkele wandcontactdoos geaard
	enkele wandcontactdoos geaard 1 b.v. wasmachine
	enkele wandcontactdoos geaard 1 b.v. droger
	enkele wandcontactdoos geaard 1 b.v. wasmachine
	wandcontactdoos geaard 1 b.v. droger
	wandcontactdoos geaard 1 b.v. wasmachine
	loze keding naar meterkast met trekdraad
	aansluitpunt centrale antenne installatie
	aansluitpunt telefoon
	aansluitpunt thermostat / rangering
	aansluitpunt perle aansluiting 3v 230V
	enkelezijdige schakelaar
	enkelezijdige schakelaar met indicatielempje
	gecombineerde enkele wandcontactdoos geaard met enkelezijdige schakelaar
	wissel / hoelstakelwiel
	plafondcontactpunt / contactdoos
	wandcontactpunt



ARCHITECTEN

HOU WE LING

de WARANDE WADDINXVEEN

Contracttekening woning type D & Dsp
Basiswerk
opdrachtgever

project
Wonen aan de WARANDE (Plasweg fase 2) Waddinxveen

datum 31-08-2018
getekend J.S.
getekend J.S.
bladz. 17/17

schaal 1:1000 / 1:100 / 1:50
afmeting A0
getekend J.S.
bladz. 17/17

werkno. P170715
VK-D-01

Homepage: www.houweling-architecten.nl
Hoekindseweg 27 / Postbus 47, 2665 ZG Bleiswijk taur: 010-251 39 95 tel: 010-521 59 22