




**Voorgevel**  
1 : 100

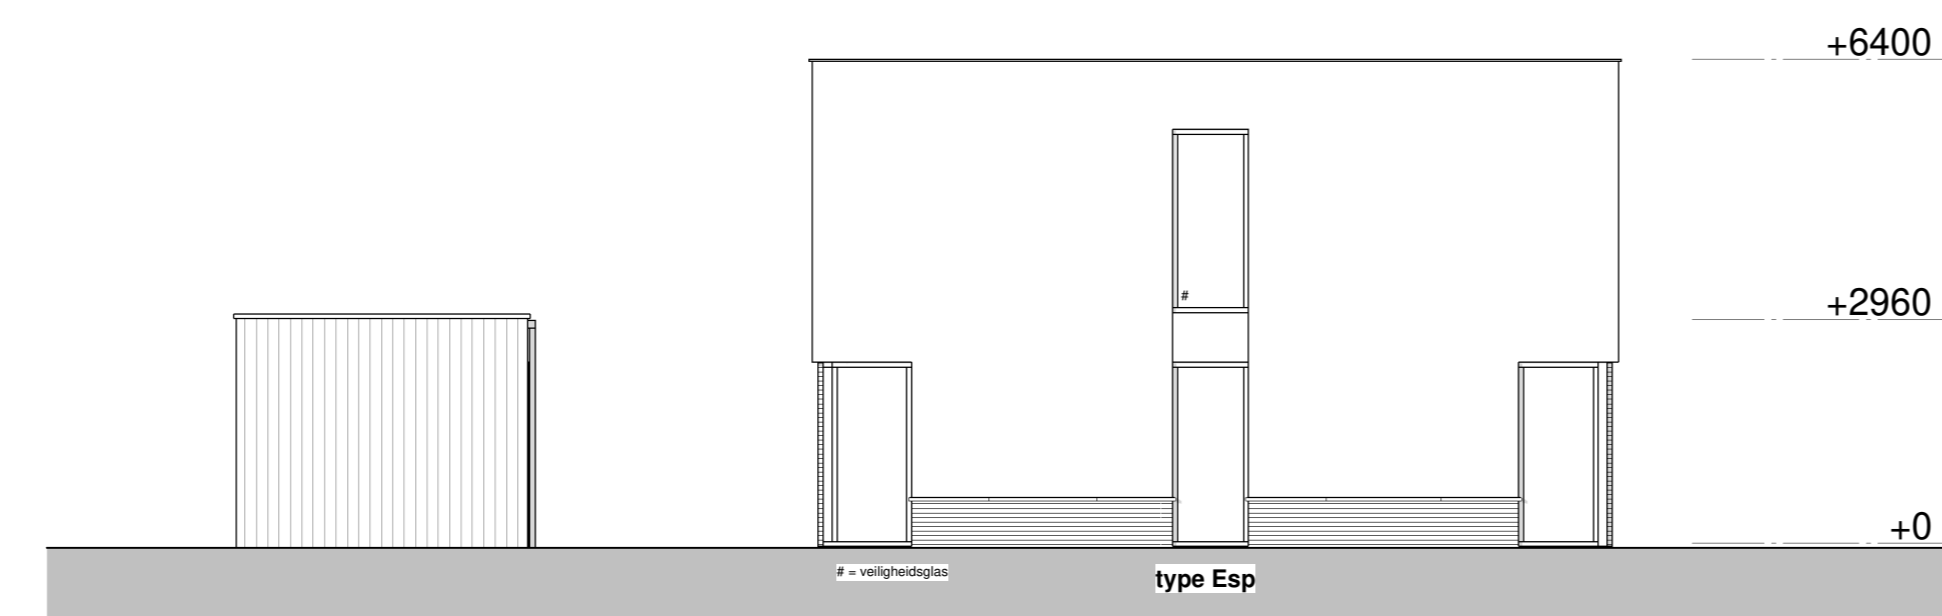


**Rechtergevel**  
1 : 100

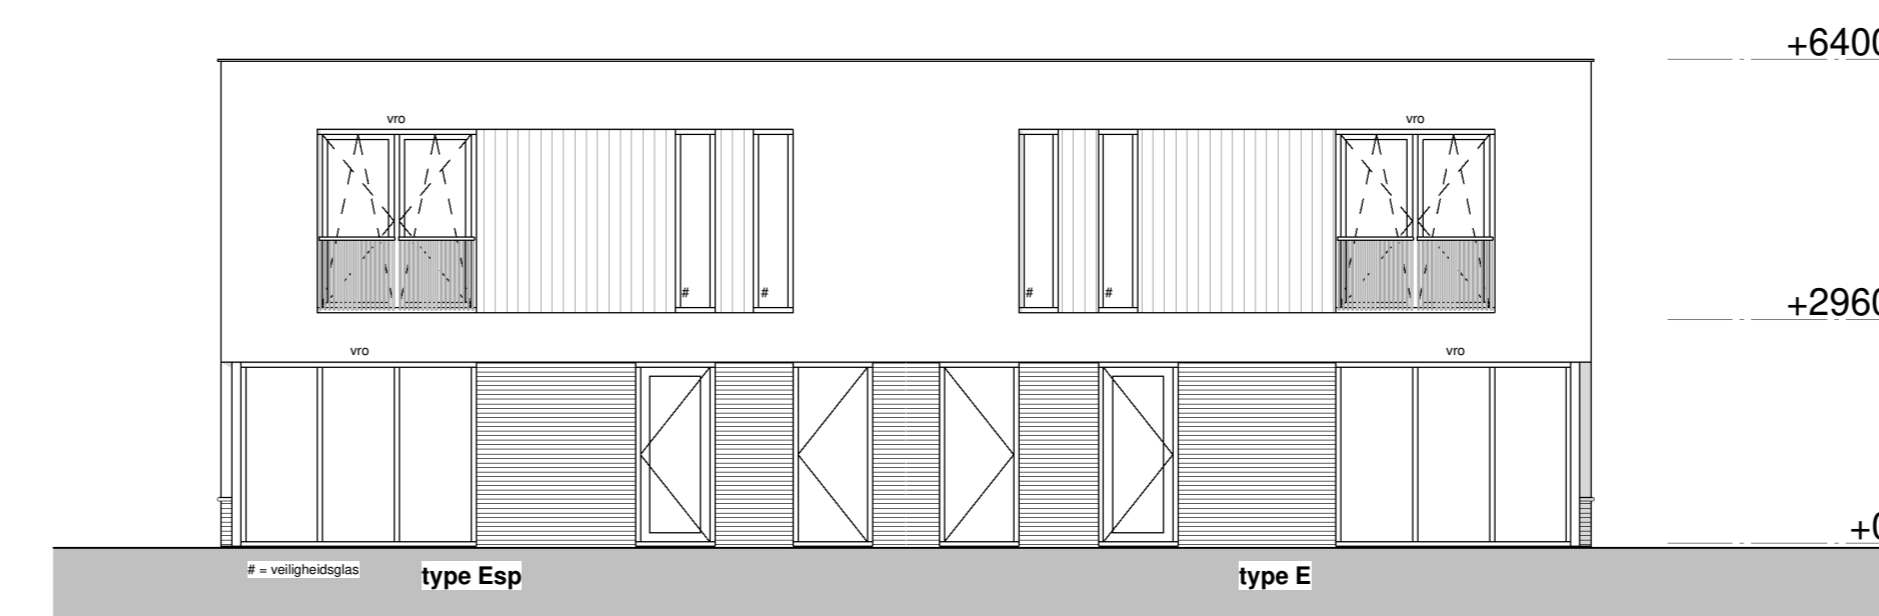


**Achtergevel**  
1 : 100

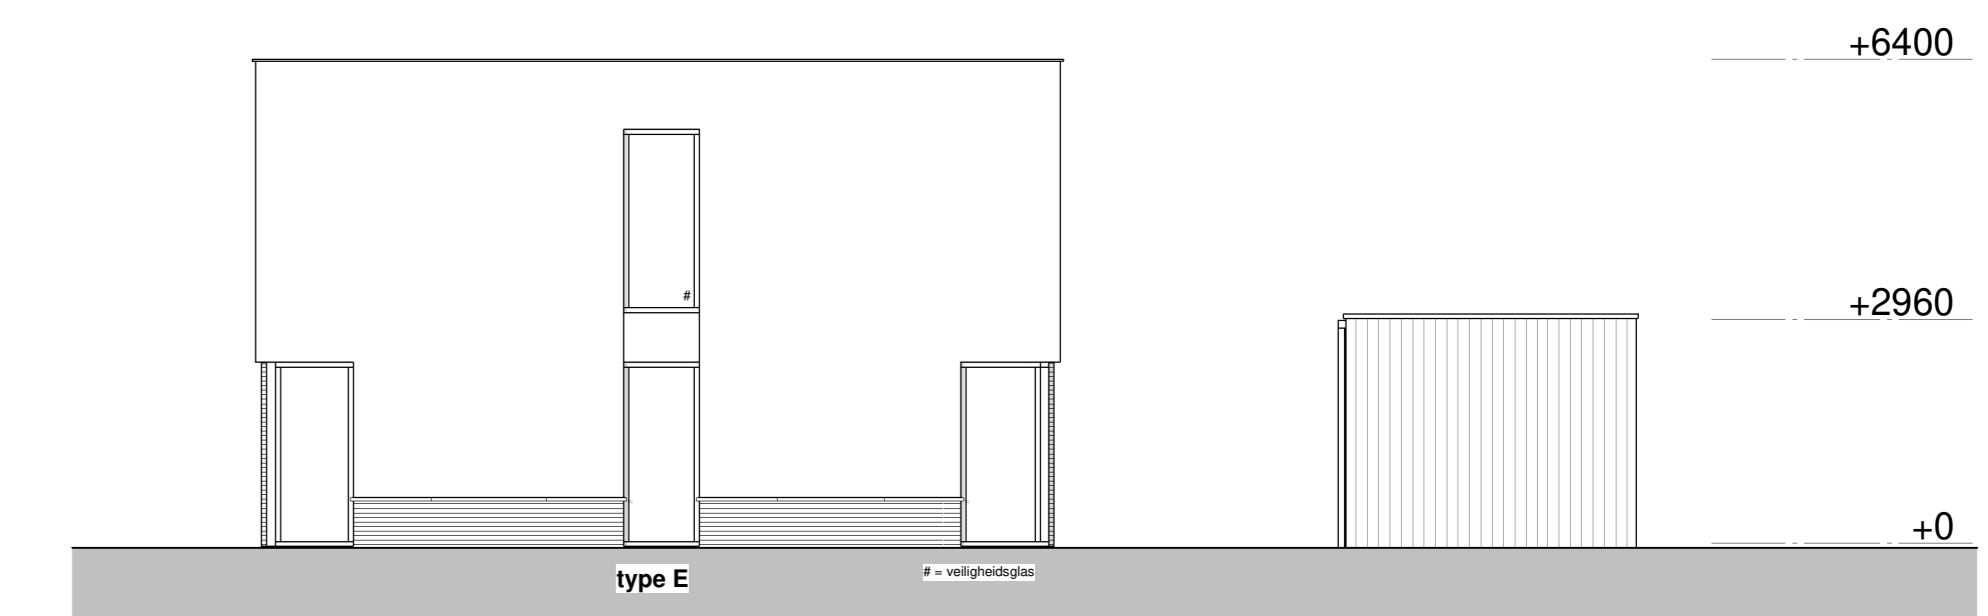


**Linkergevel**  
1 : 100

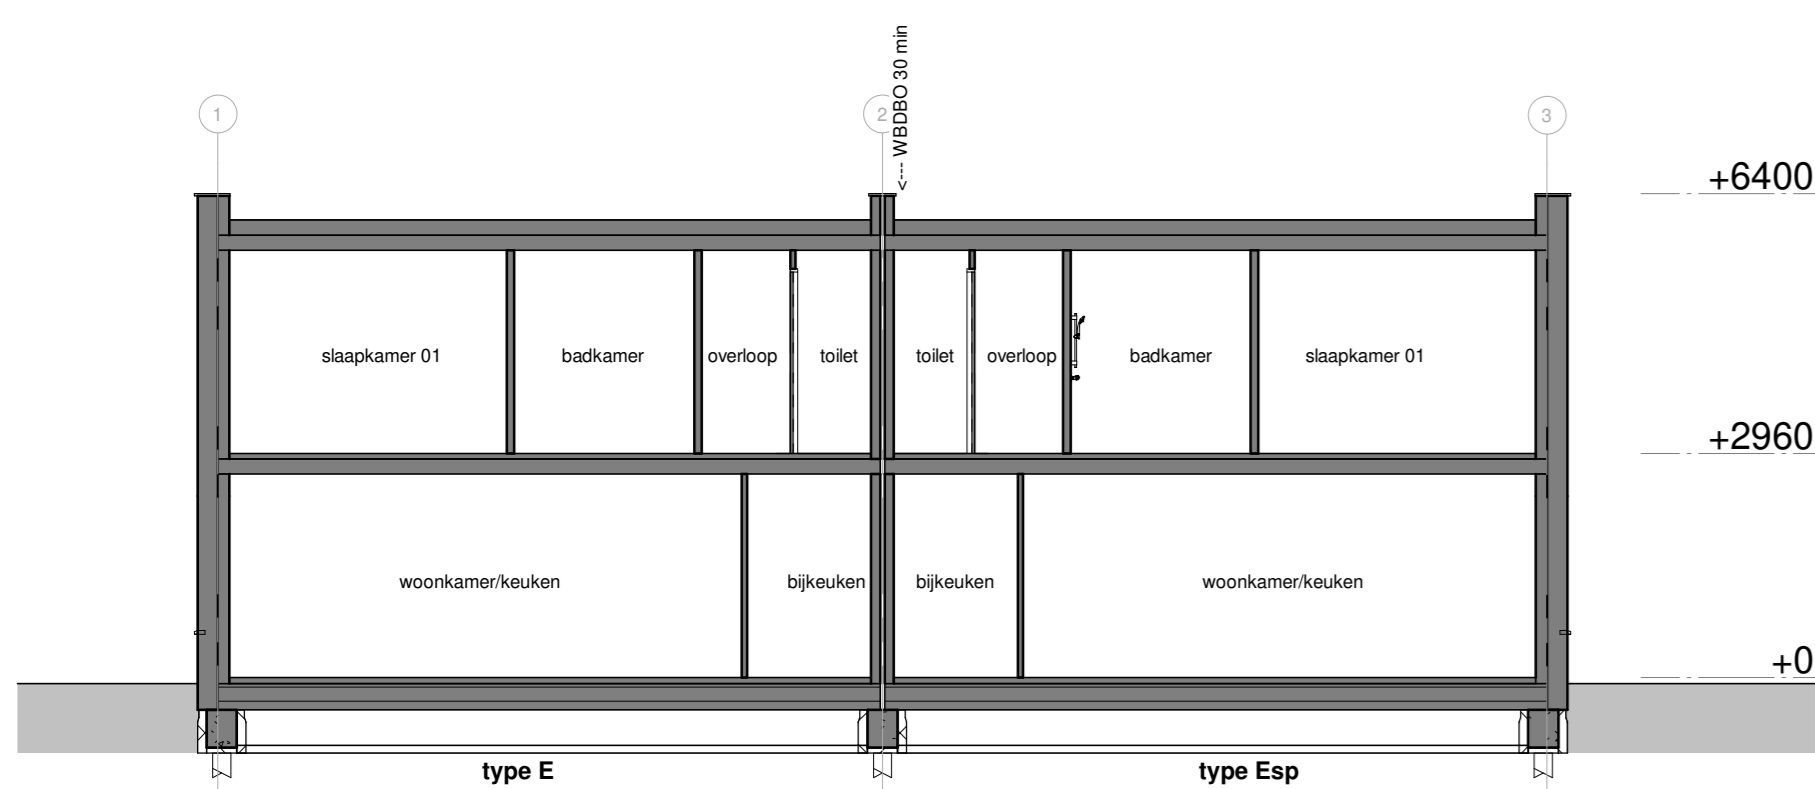


**doorsnede A-A**  
1 : 100

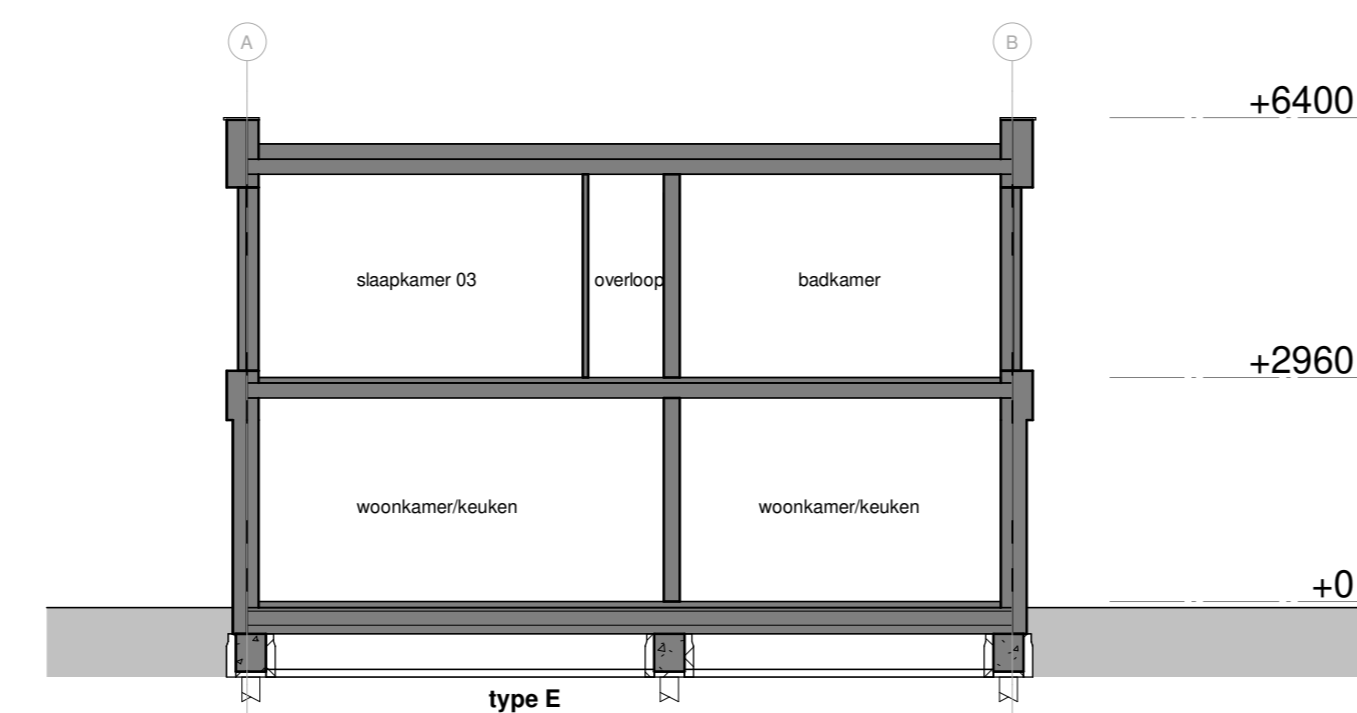


**doorsnede B-B**  
1 : 100

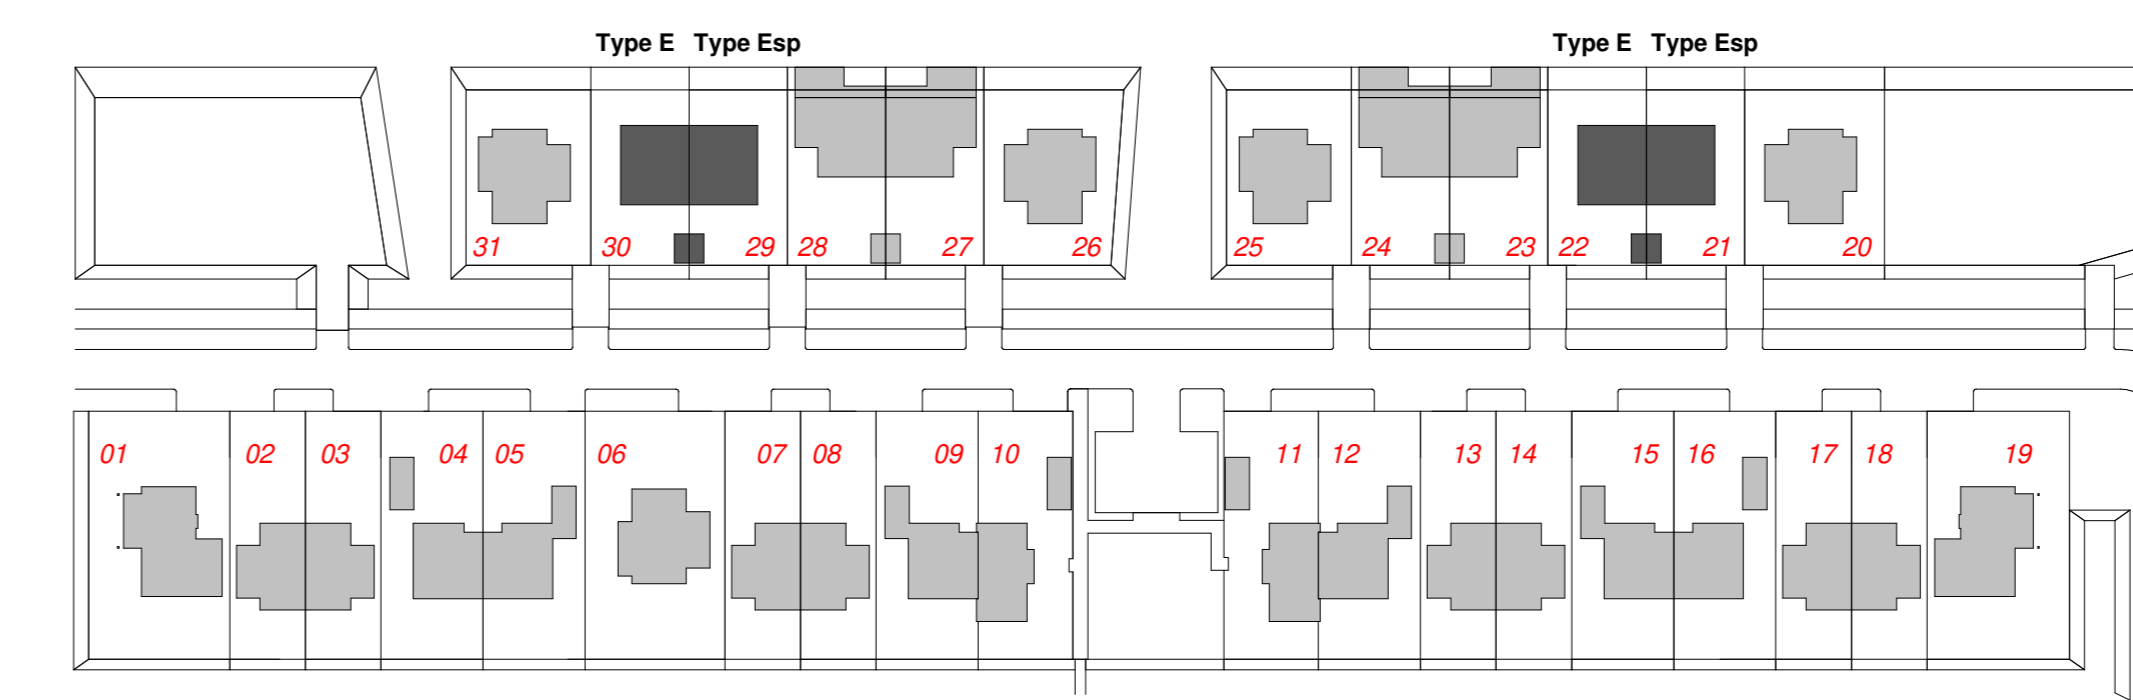


**Situatie**  
1 : 1000

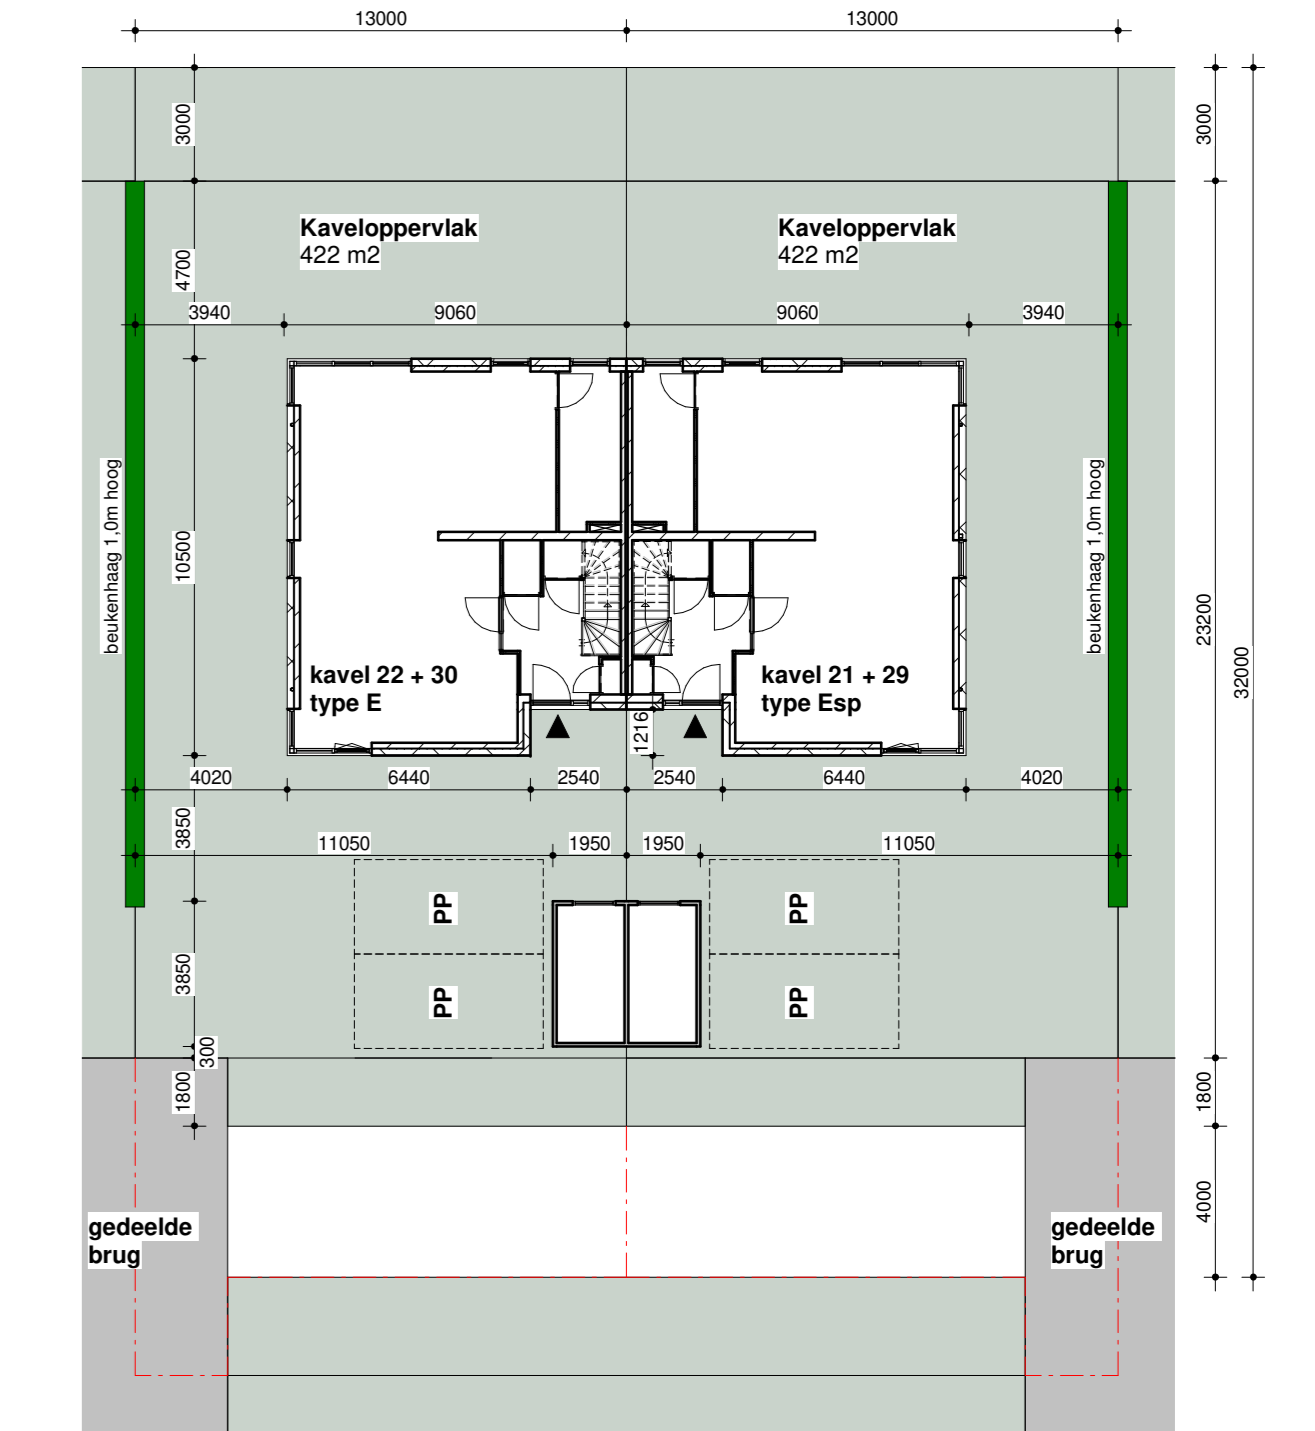

**Kavel 21, 22, 29 + 30**  
1 : 200

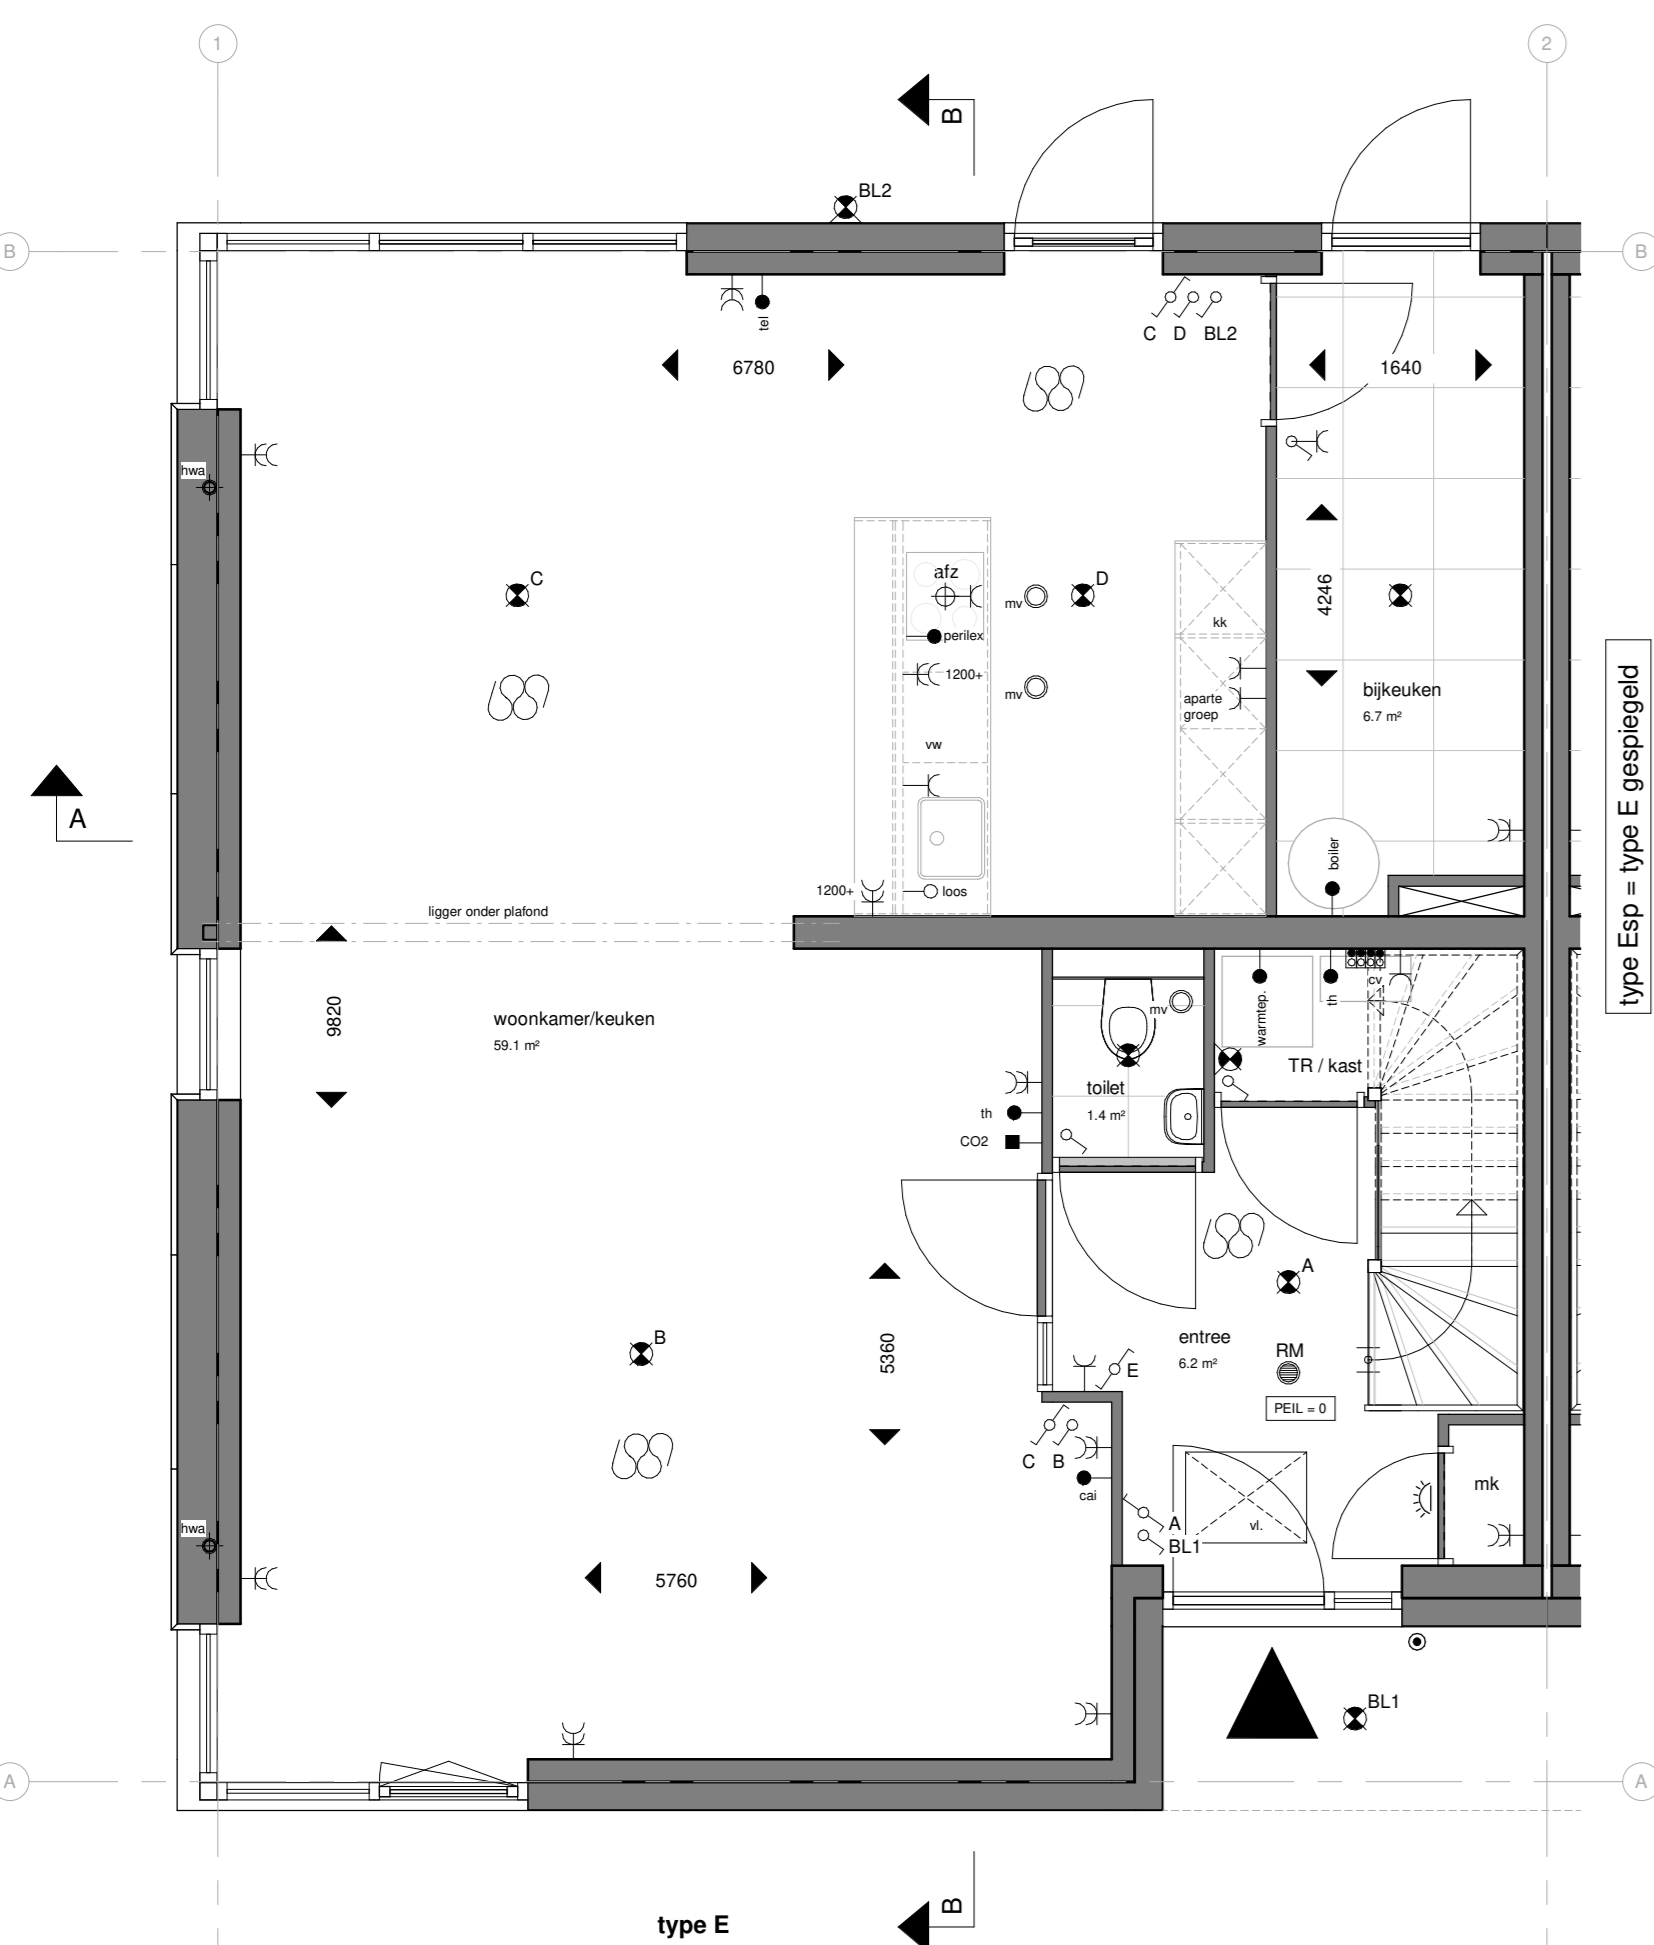

**Begane grond type E**  
Bouwnummers 22 en 30  
Bouwnummers gespiegeld 21 en 29  
1 : 50

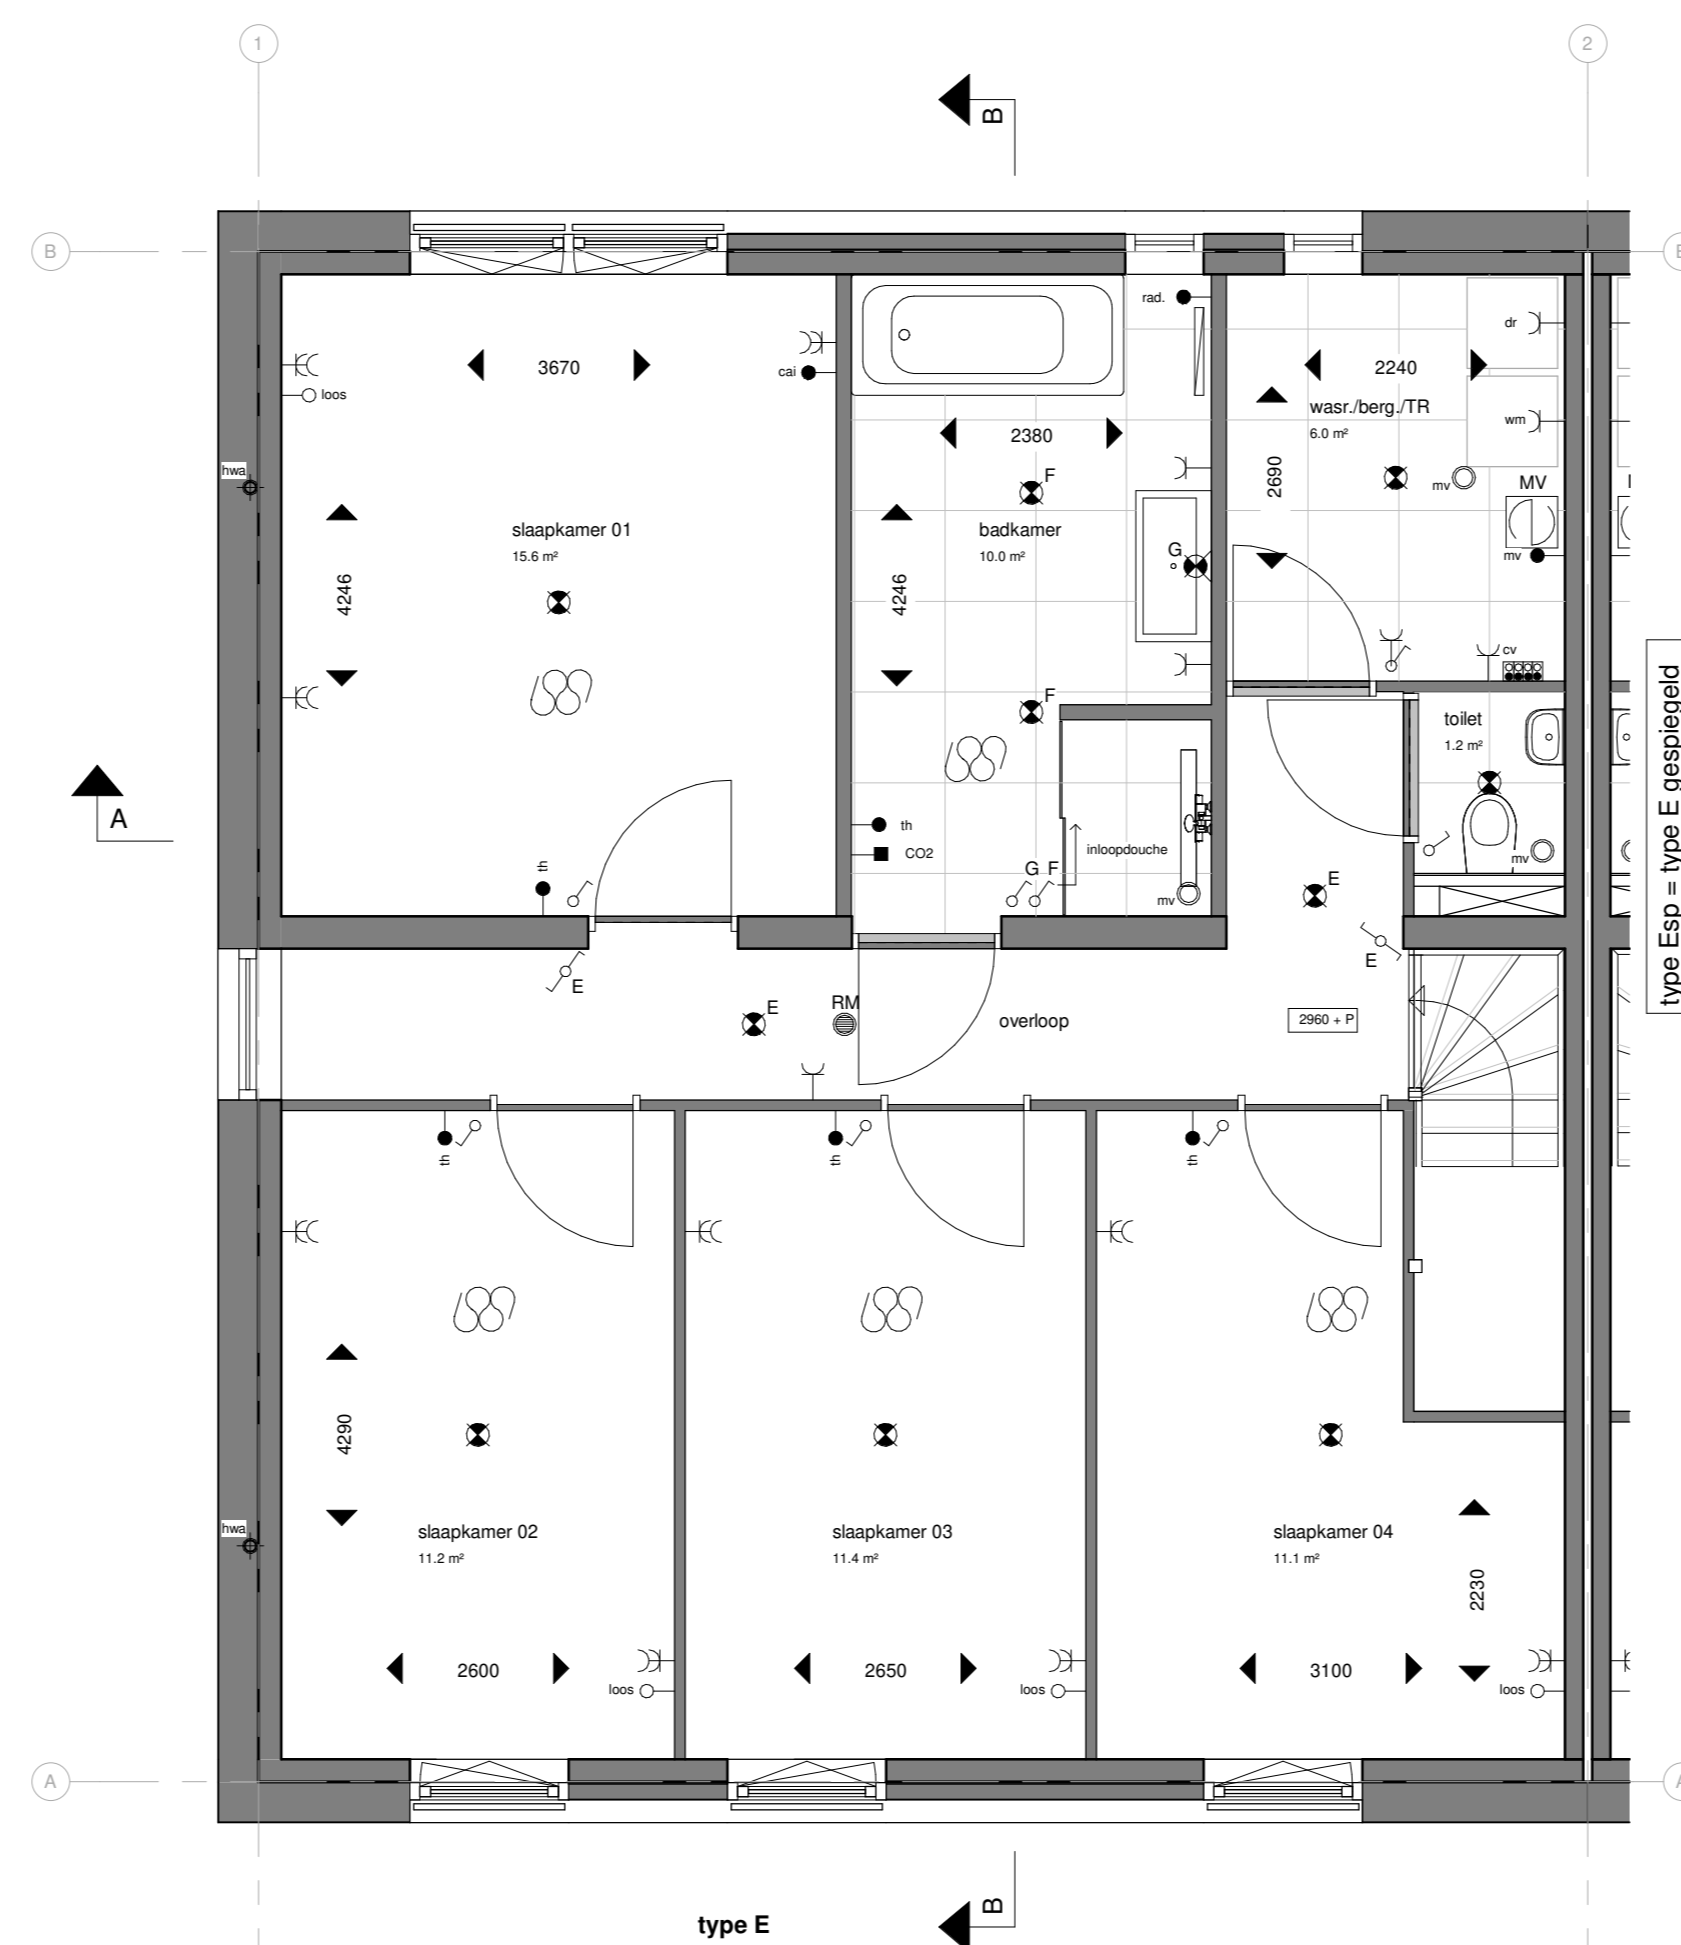

**Verdieping type E**  
1 : 50

RENVOOI			
	hemelwater afvoer		enkele wandcontactdoos geaard
	verborgen ventilatoroster boven kozijn		enkele wandcontactdoos geaard l.b.v. wasmachine
	vloerverwarming		enkele wandcontactdoos geaard l.b.v. droger
	CV-verdeler		dubbele wandcontactdoos geaard
	verwarmingselement		wandcontactdoos geaard l.b.v. wasmachine
	CO2 meter gekoppeld aan ventilatiesysteem		wandcontactdoos geaard l.b.v. droger
	afsluipput mechanische ventilatie		losse kleding naar meerkant met trekdraad
	rookmelder		aansluitpunt centrale antenne installatie
	betriecker		aansluitpunt telefoon
	schiel		aansluitpunt thermostat / verwarming
			aansluitpunt perflex aansluiting 3x 220V
			enkelzijdige schakelaar
			enkelzijdige schakelaar met indicatieknopje
			gecombineerde enkele wandcontactdoos geaard met enkelzijdige schakelaar
			wissel / hoofdschakelaar
			plafondcontactpunt / centraaldoos
			wandcontactpunt



ARCHITECTEN	
<b>de WARANDE</b> WADDINXVEEN	
<b>HOU WE LING</b>	
onderdeel Contracttekening woning type E & Esp Basisontwerp opdrachtgever	project Wonen aan de WARANDE (Plasweg fase 2) Waddinxveen
datum 31-08-2018	P170715
schaal 1:1000 / 1:100 / 1:50	werkno. VK-E-01
alomring A0	getekend J.S.
bladno. VK-E-01	Homepage: www.houweuling-architecten.nl
E-mailadres: info@houweuling-architecten.nl	Hoekindseweg 27 / Postbus 47, 2665 ZG Bleiswijk taur.: 010-251 39 95 tel.: 010-521 59 22