




Voorgevel
1 : 100

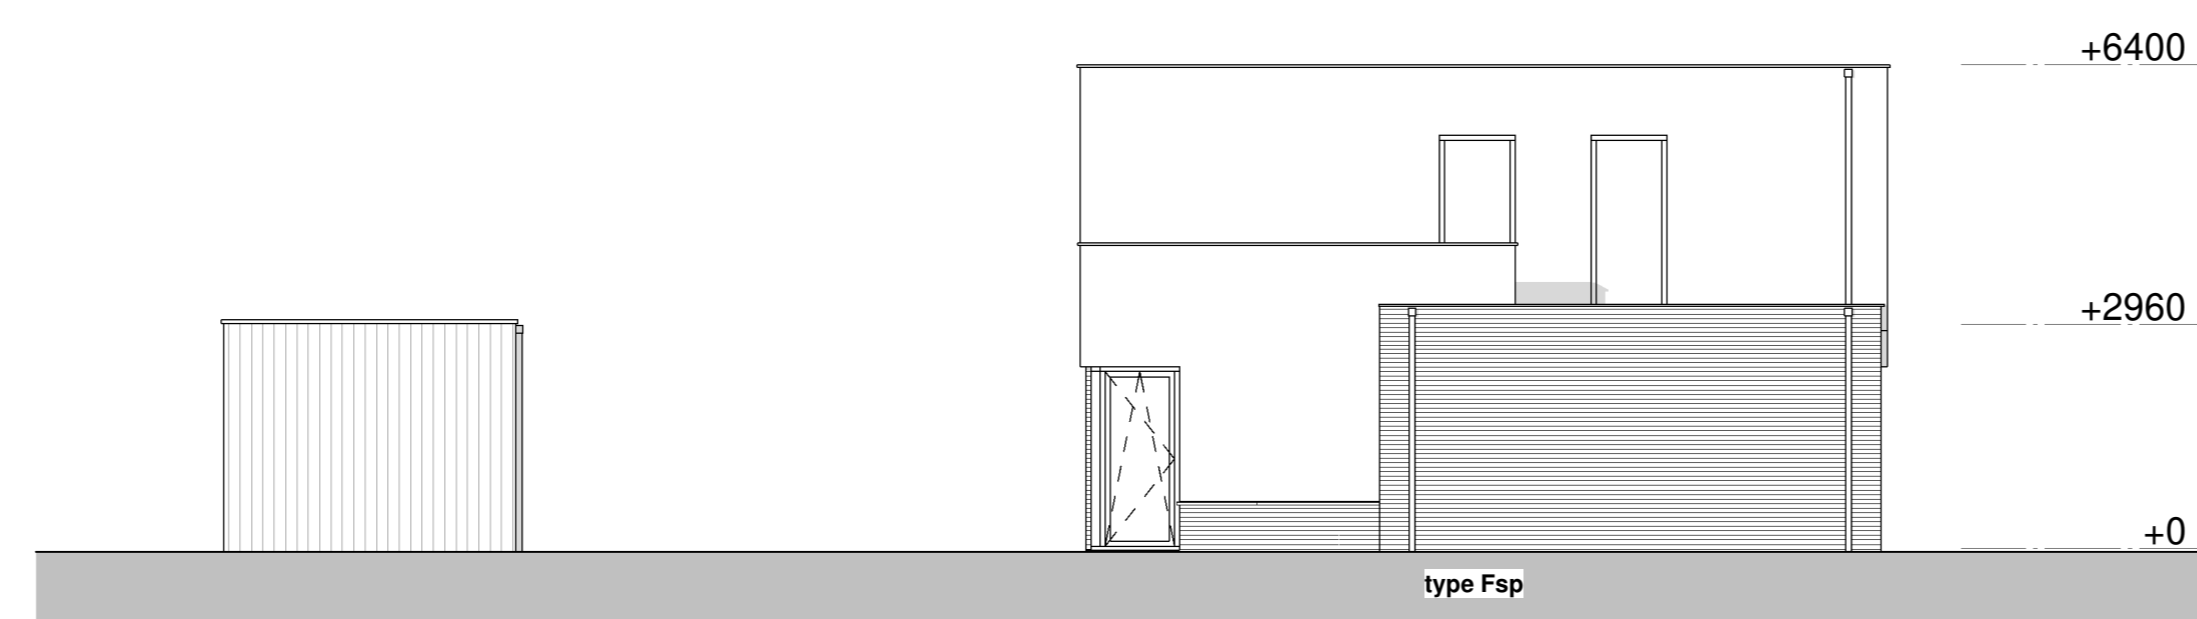


Rechtergevel
1 : 100

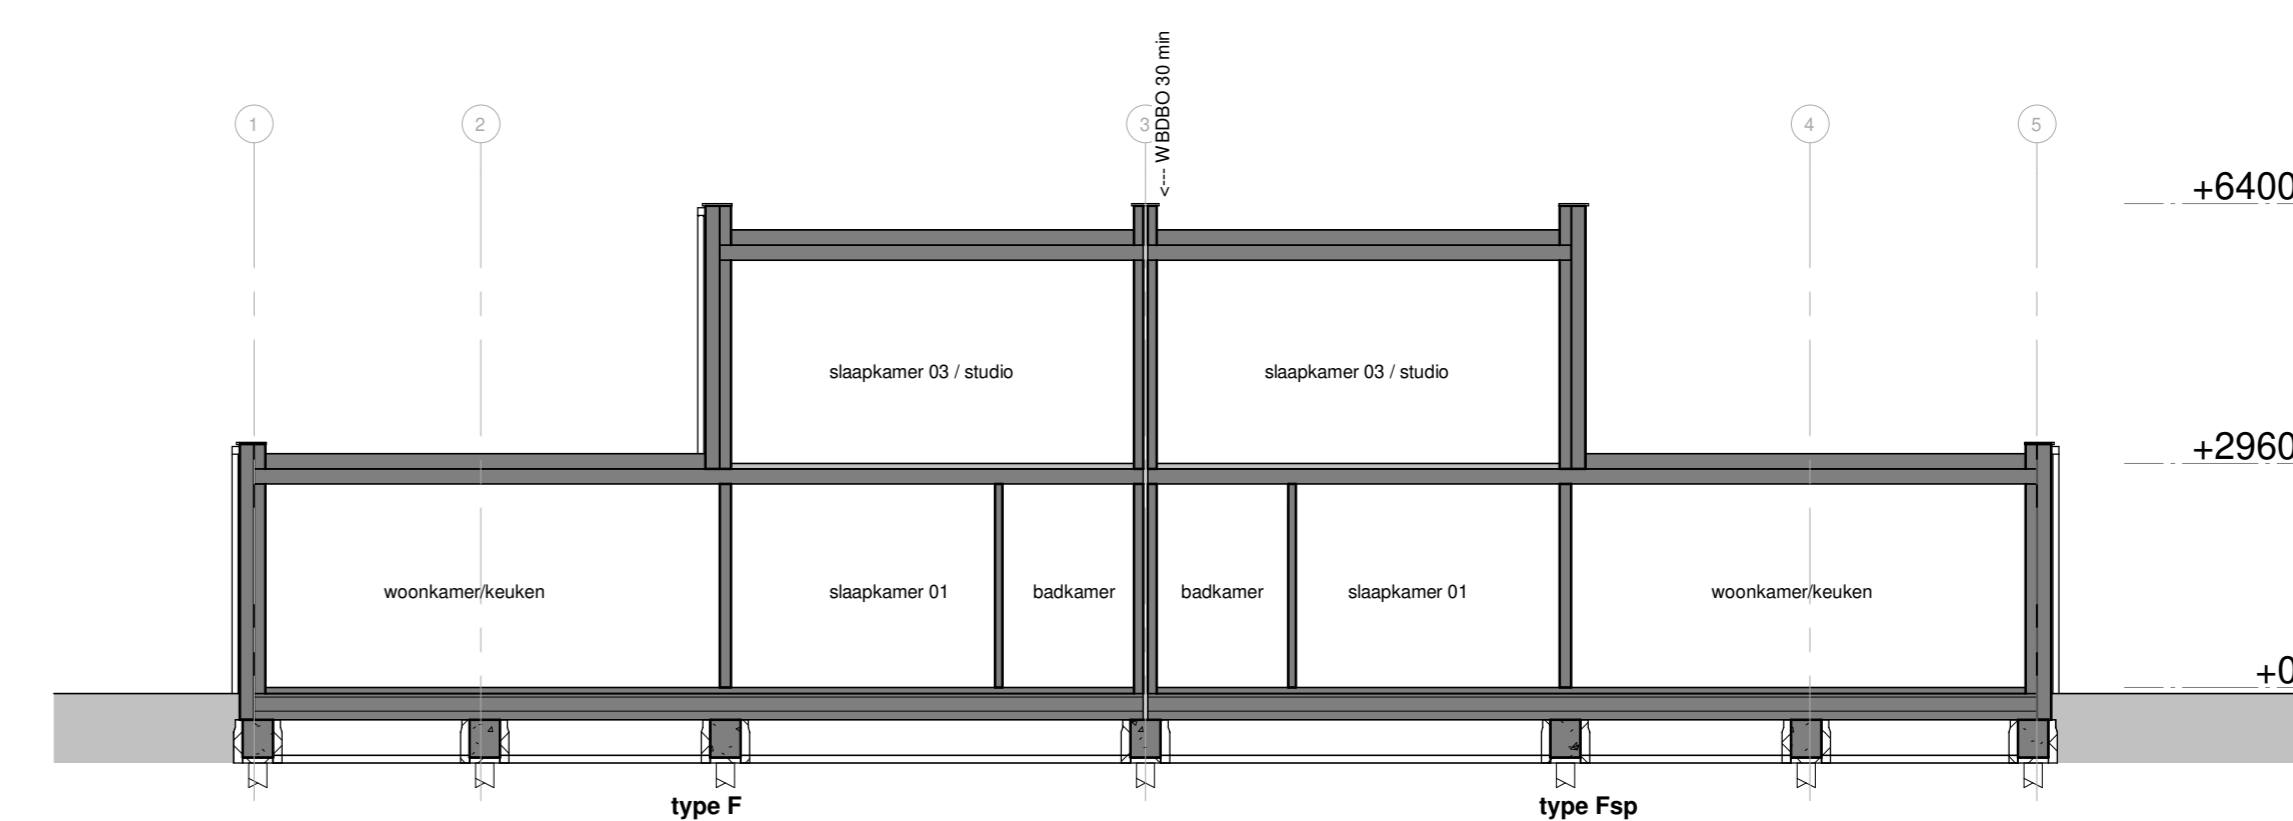


doorsnede A-A
1 : 100

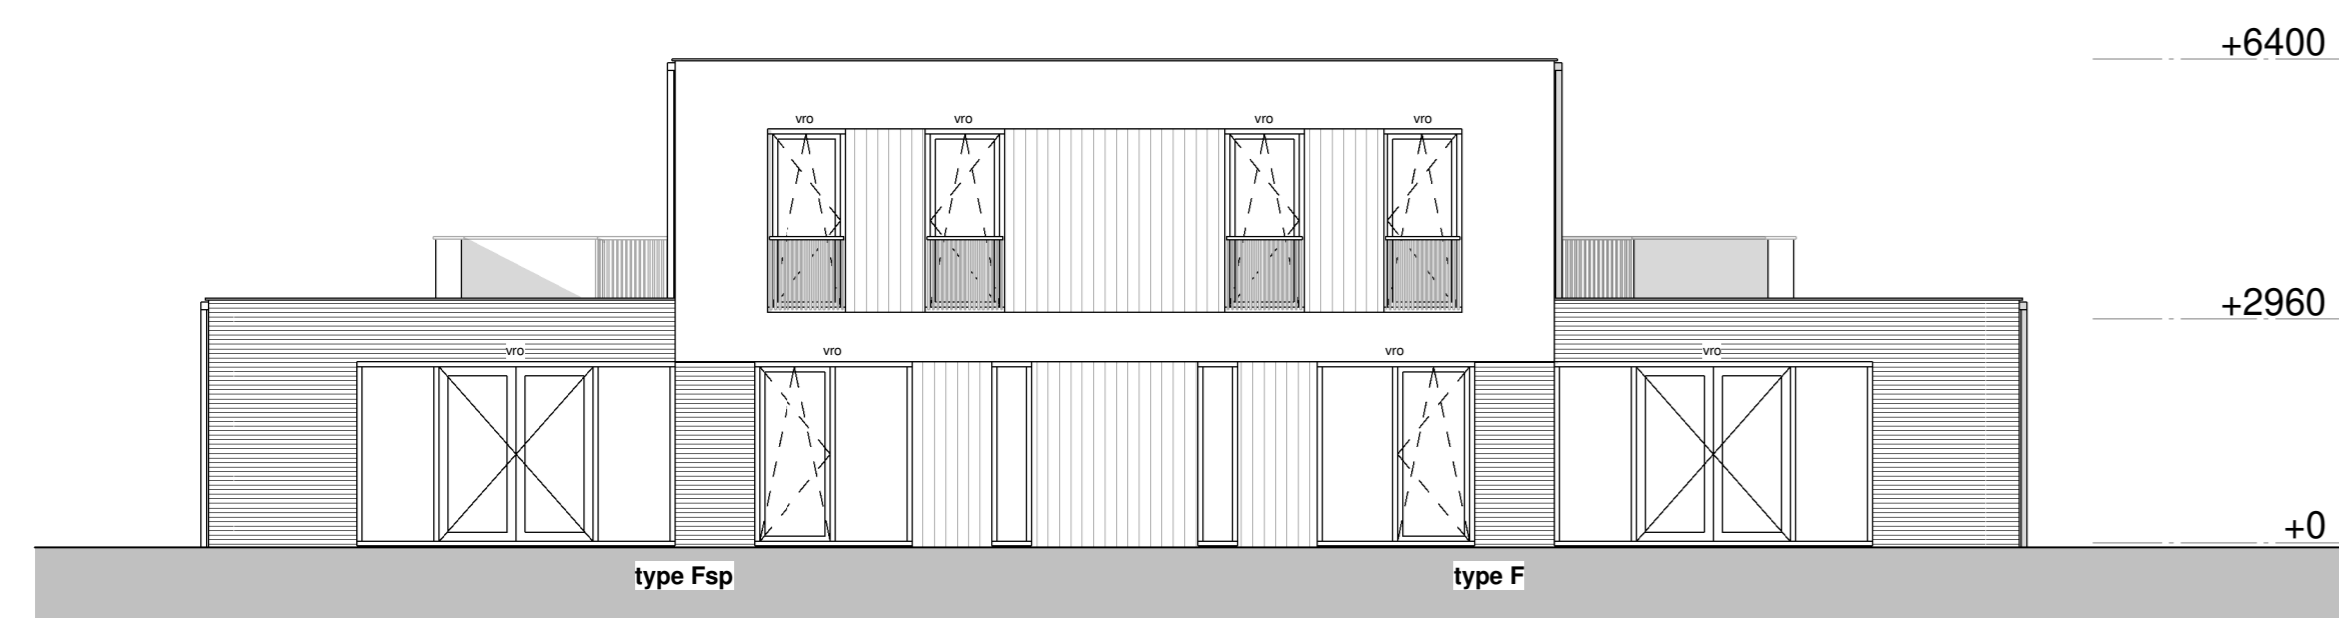


Achtergevel
1 : 100

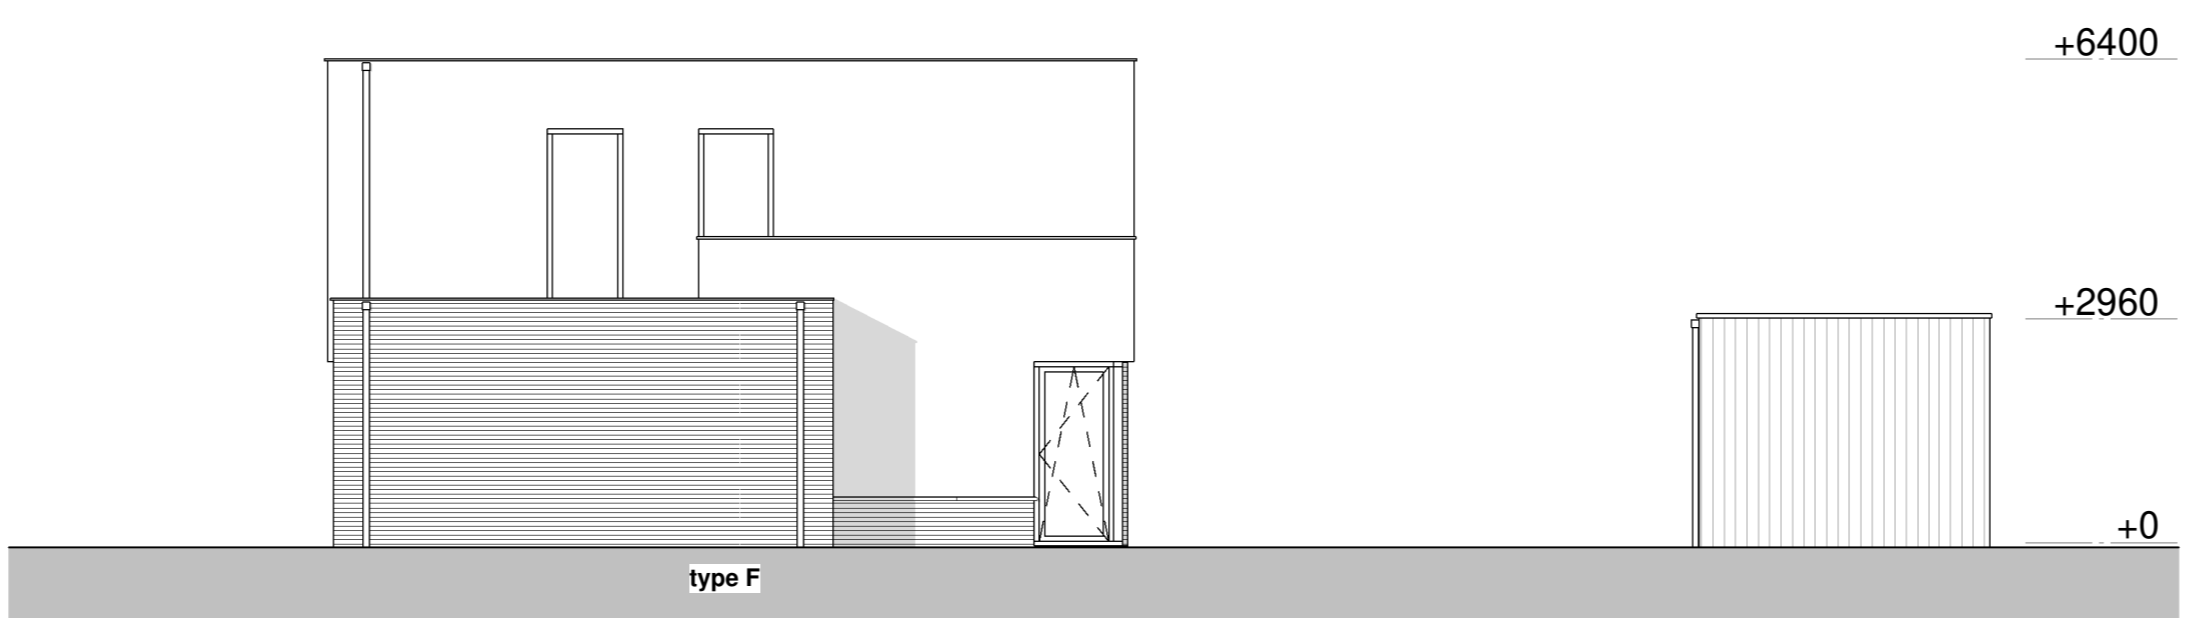


Linkergevel
1 : 100

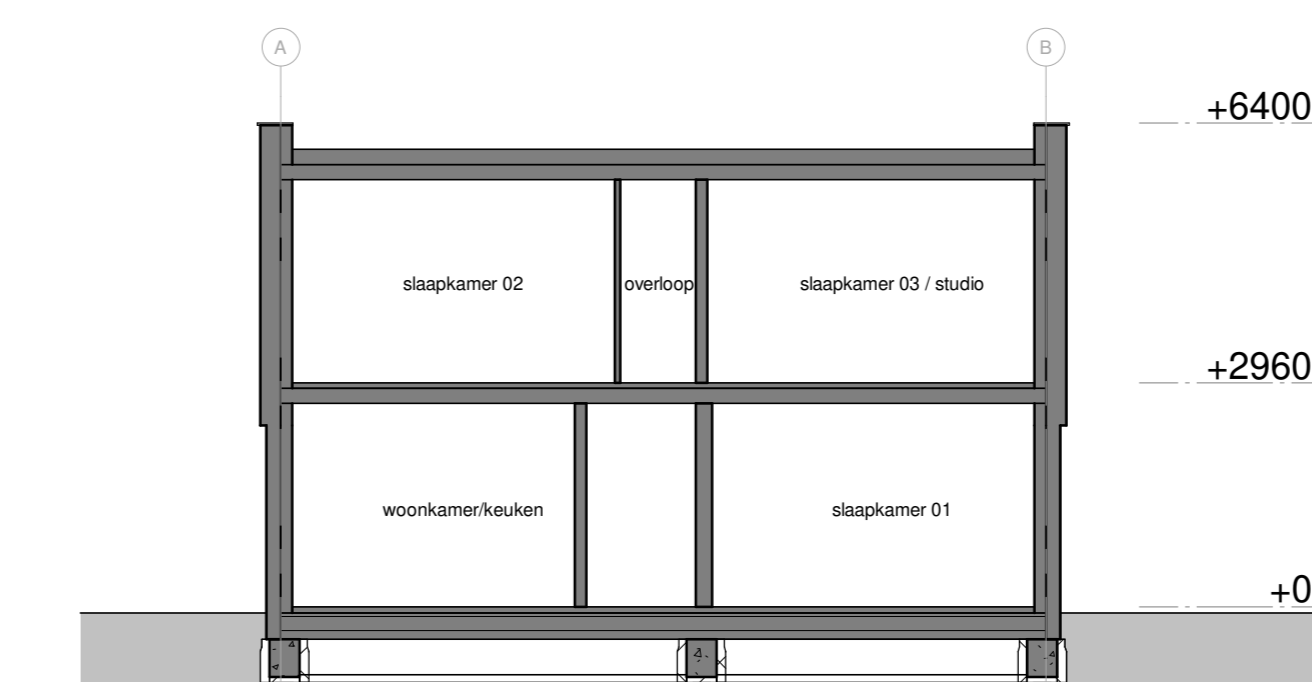


doorsnede B-B
1 : 100

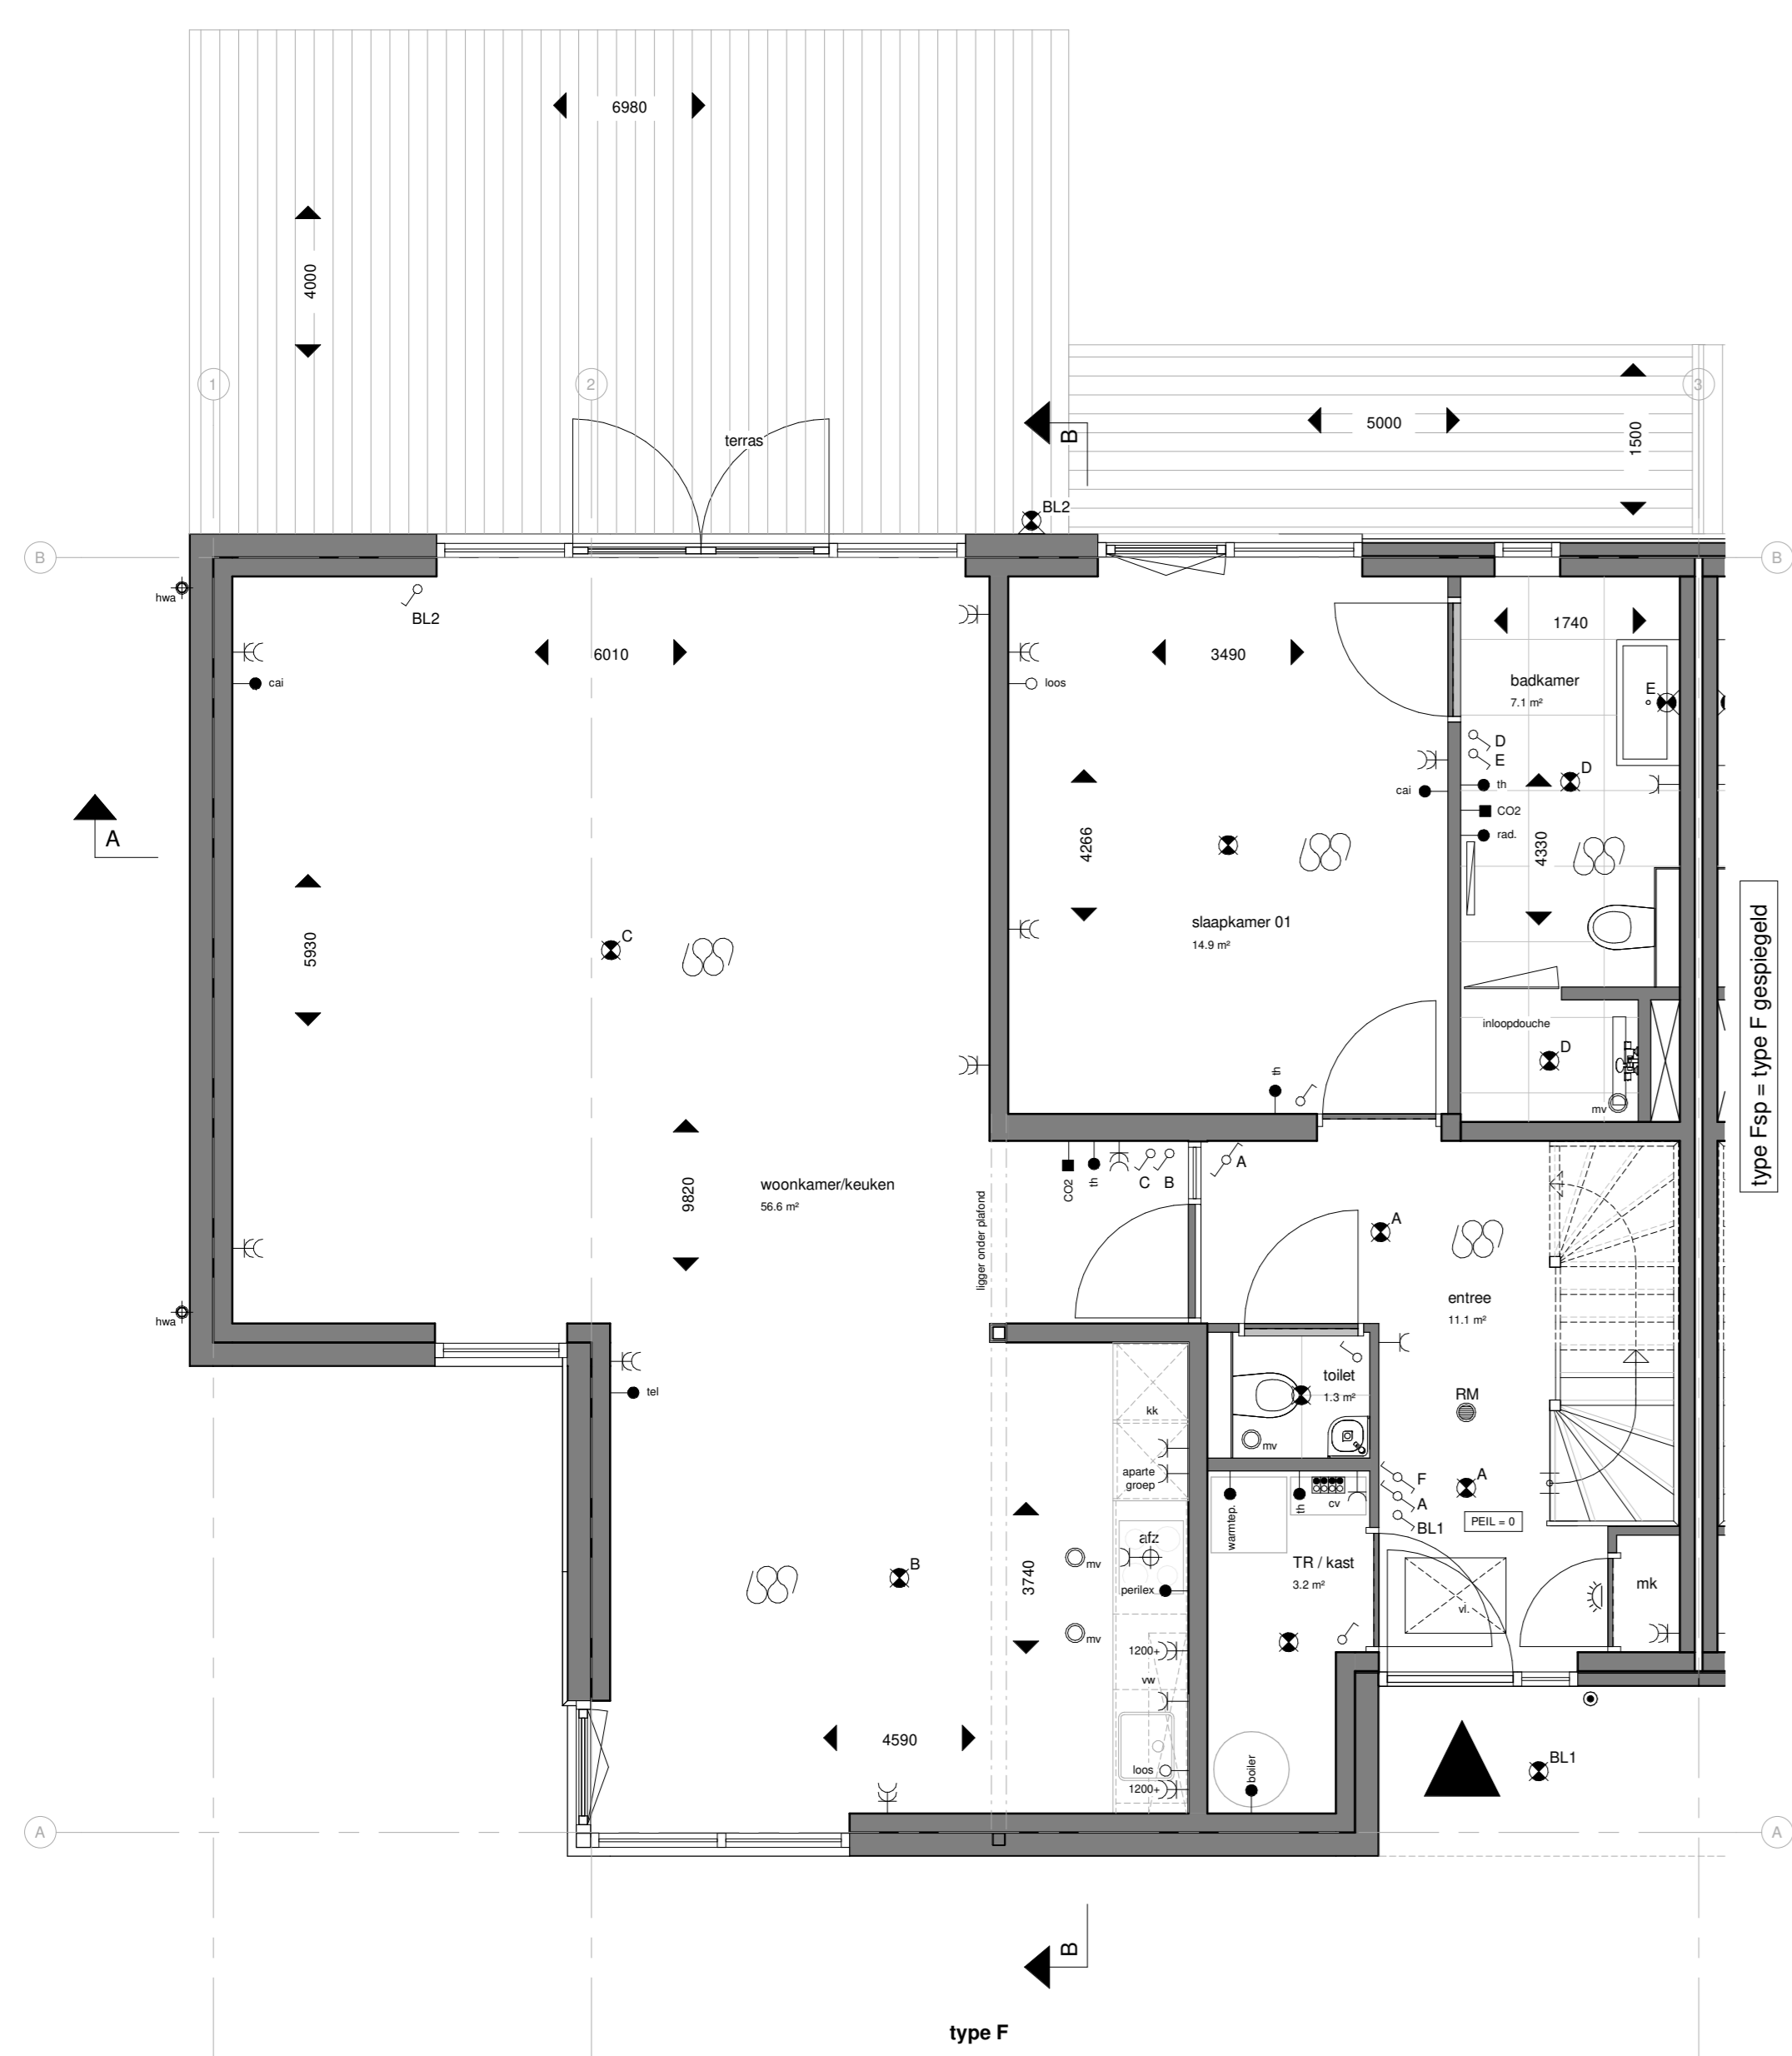


Begane grond type F
Bouwnummers 24 en 28
Bouwnummers gespiegeld 23 en 27
1 : 50

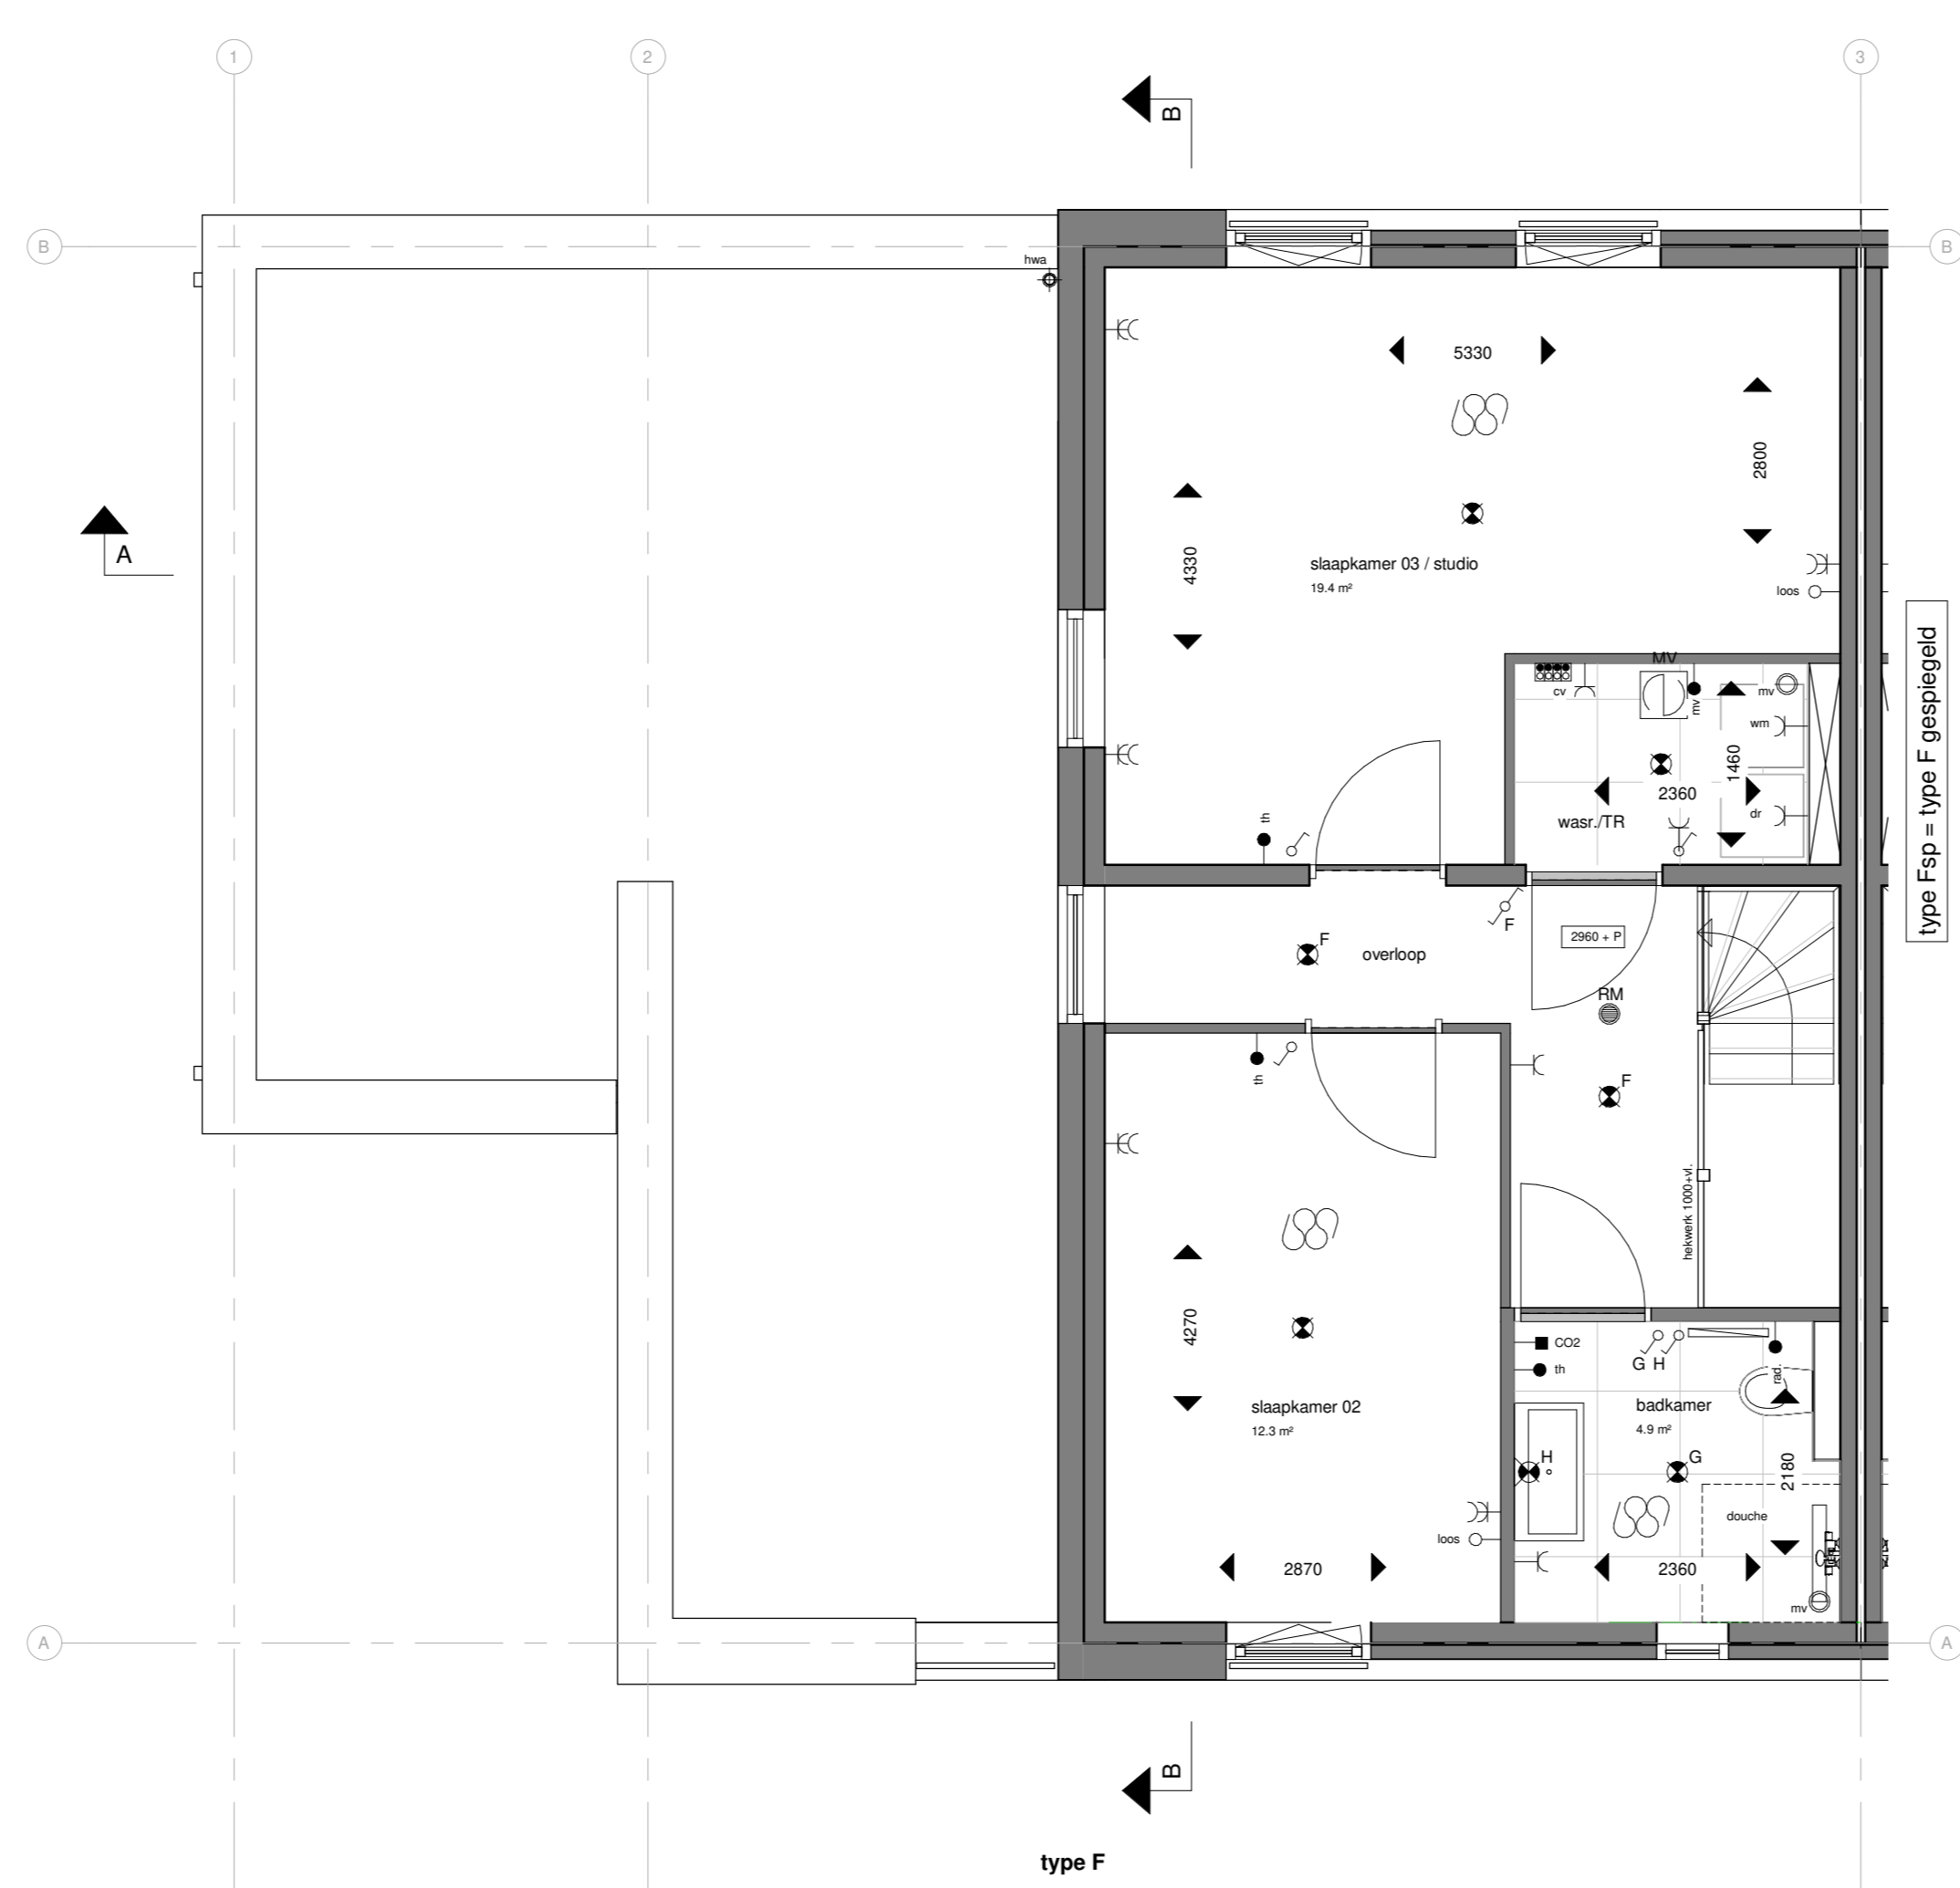

Eerste verdieping type F
1 : 50

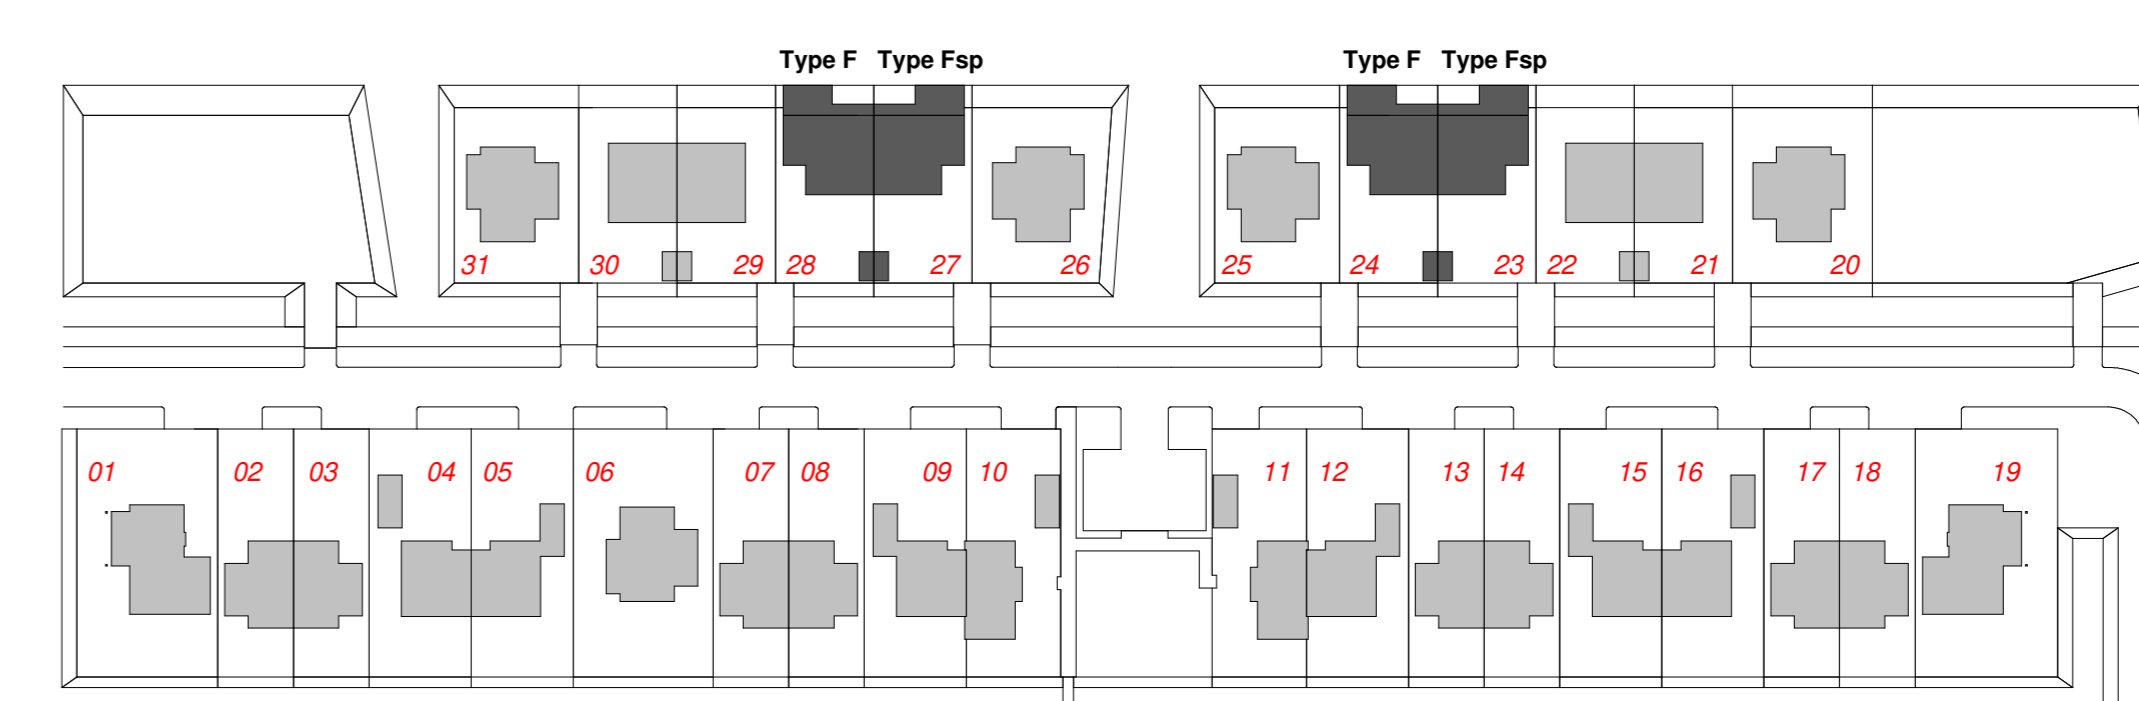

Situatie
1 : 1000

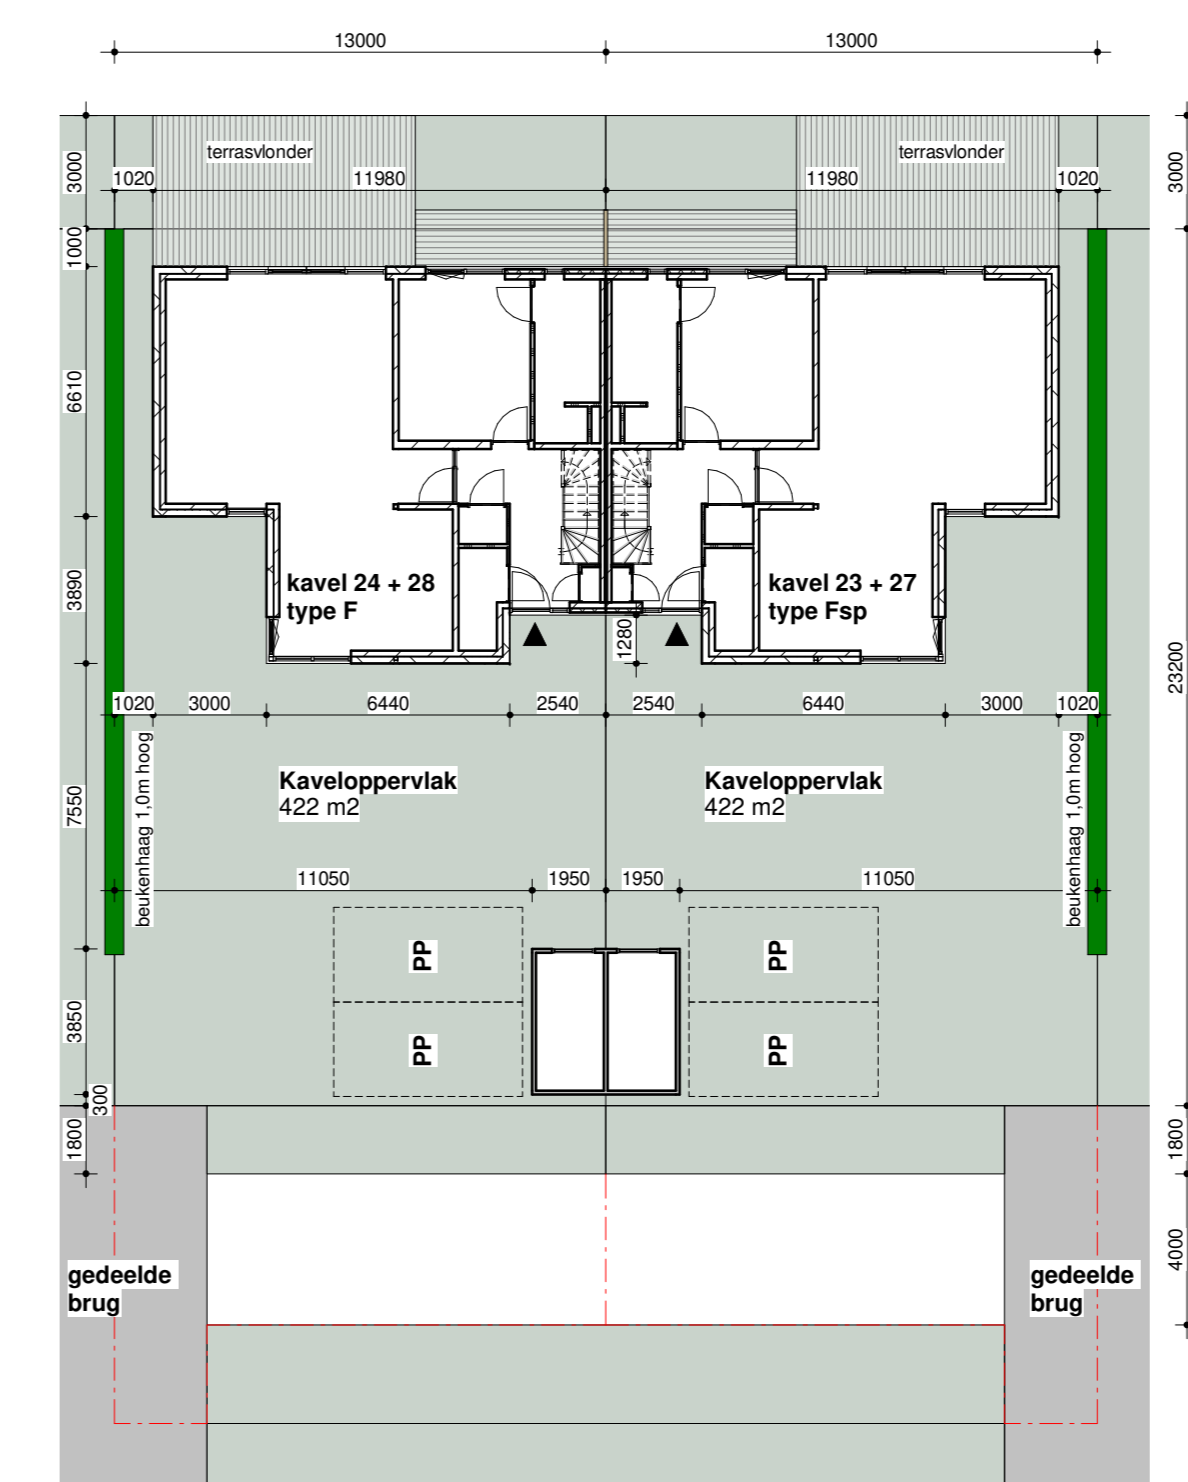

Kavel 23, 24, 27 + 28
1 : 200

RENVOOI

- VRO: hemelwater afvoer
- V: verborgen ventilatorrooster boven kozijn
- W: vloerverwarming
- CY: verdeler
- V: verwarmingselement
- C: CO2 meter gekoppeld aan ventilatiesysteem
- M: afsluipunit mechanische ventilatie
- R: rookmelder
- B: bedrader
- S: schakel
- E: enkele wandcontactdoos geaard
- E: enkele wandcontactdoos geaard t.b.v. wasmachine
- E: enkele wandcontactdoos geaard t.b.v. droger
- E: dubbele wandcontactdoos geaard
- E: wandcontactdoos geaard t.b.v. wasmachine
- E: wandcontactdoos geaard t.b.v. droger
- L: losse leding naar meterkast met trekdraad
- A: aansluitpunt centrale antenne installatie
- T: aansluitpunt telefoon
- Th: aansluitpunt thermostaat / reanering
- P: aansluitpunt perletox aansluiting 2x 220V
- S: enkelzijdige schakelaar
- S: enkelzijdige schakelaar met indicatieknopje
- S: gecombineerde enkele wandcontactdoos geaard met enkelzijdige schakelaar
- S: wissel / rookschakelaar
- S: plafondcontactpunt / contactdoos
- S: wandcontactpunt



ARCHITECTEN

HOU WE LING

de WARANDE
WADDINXVEEN

onderdeel
Contracttekening woning type F & Fsp
Basiswerk
opdrachtgever

project
Wonen aan de WARANDE (Plasweg fase 2) Waddinxveen

datum 31-08-2018
getuigd

schaal 1:1000 / 1:100 / 1:50
afmeting A0
getekend J.S.
bladz. VK-F-01

verko. P170715

Homepage: www.houwelling-architecten.nl
Hoekindseweg 27 / Postbus 47, 2665 ZG Bleiswijk taur.: 010-251 39 95 tel.: 010-521 59 22