




Voorgevel
1 : 100

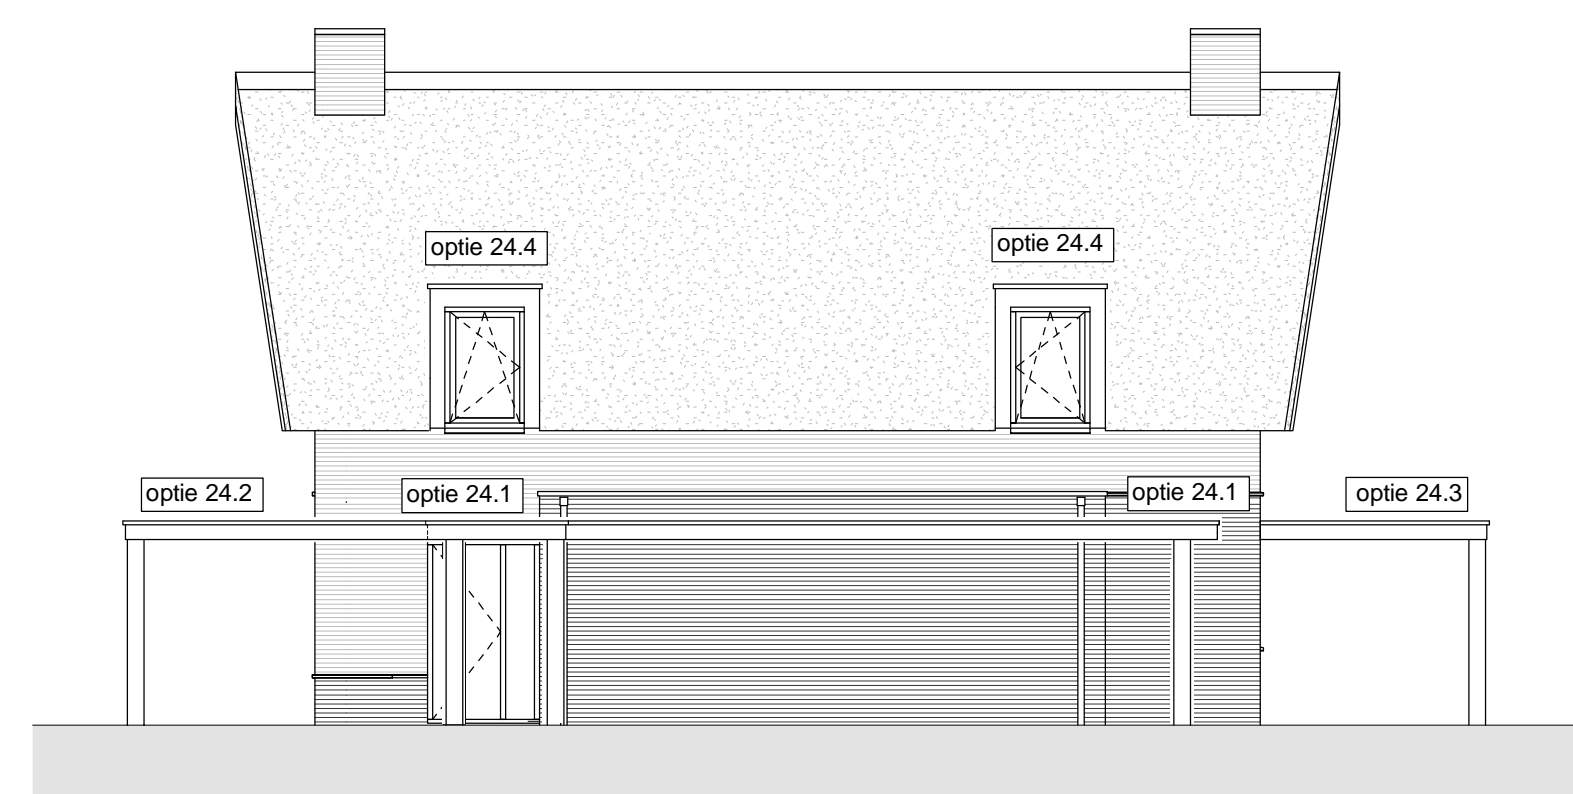

Rechtsgevel
1 : 100

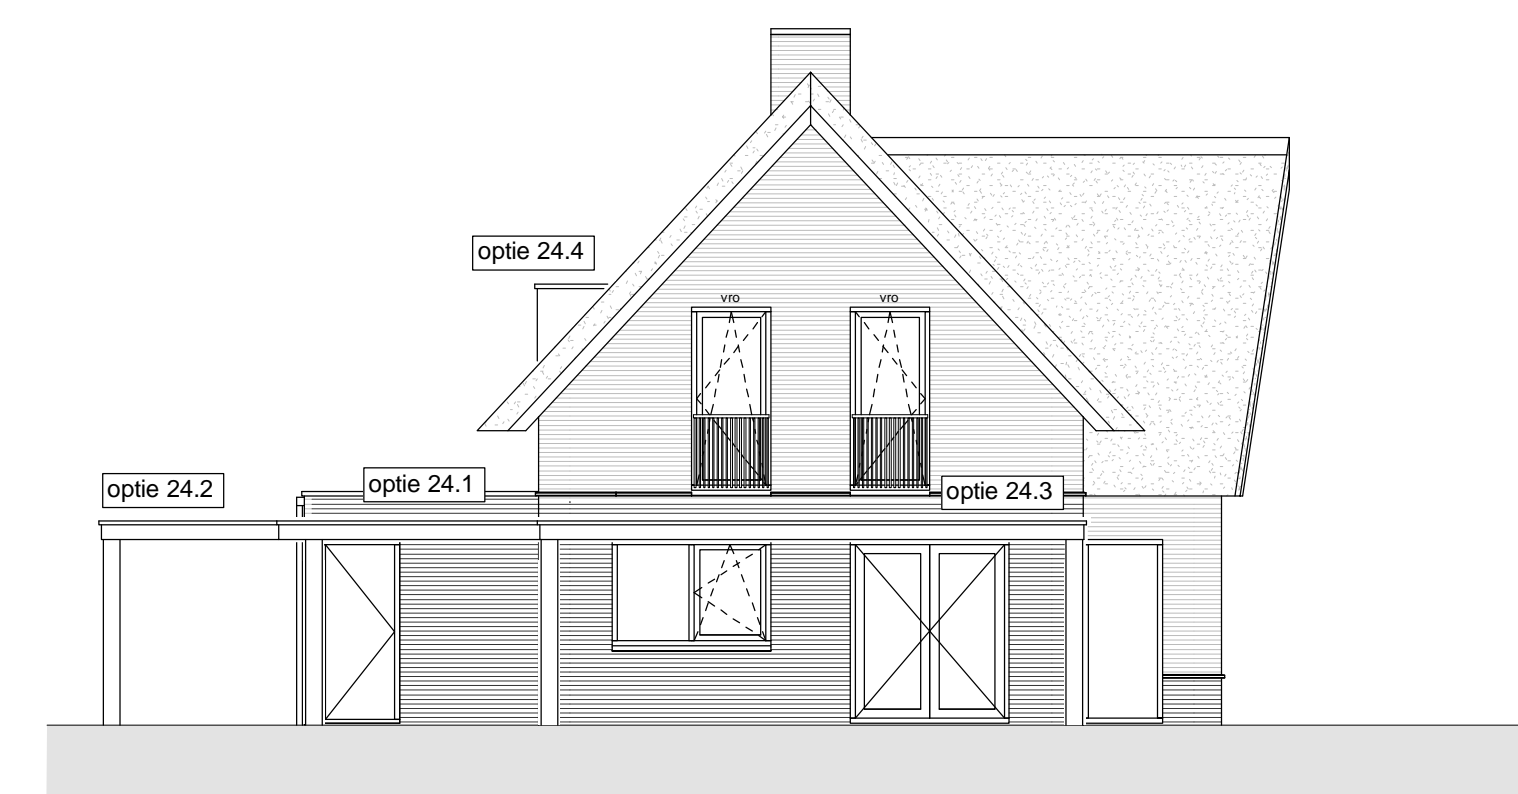


Achtergevel
1 : 100

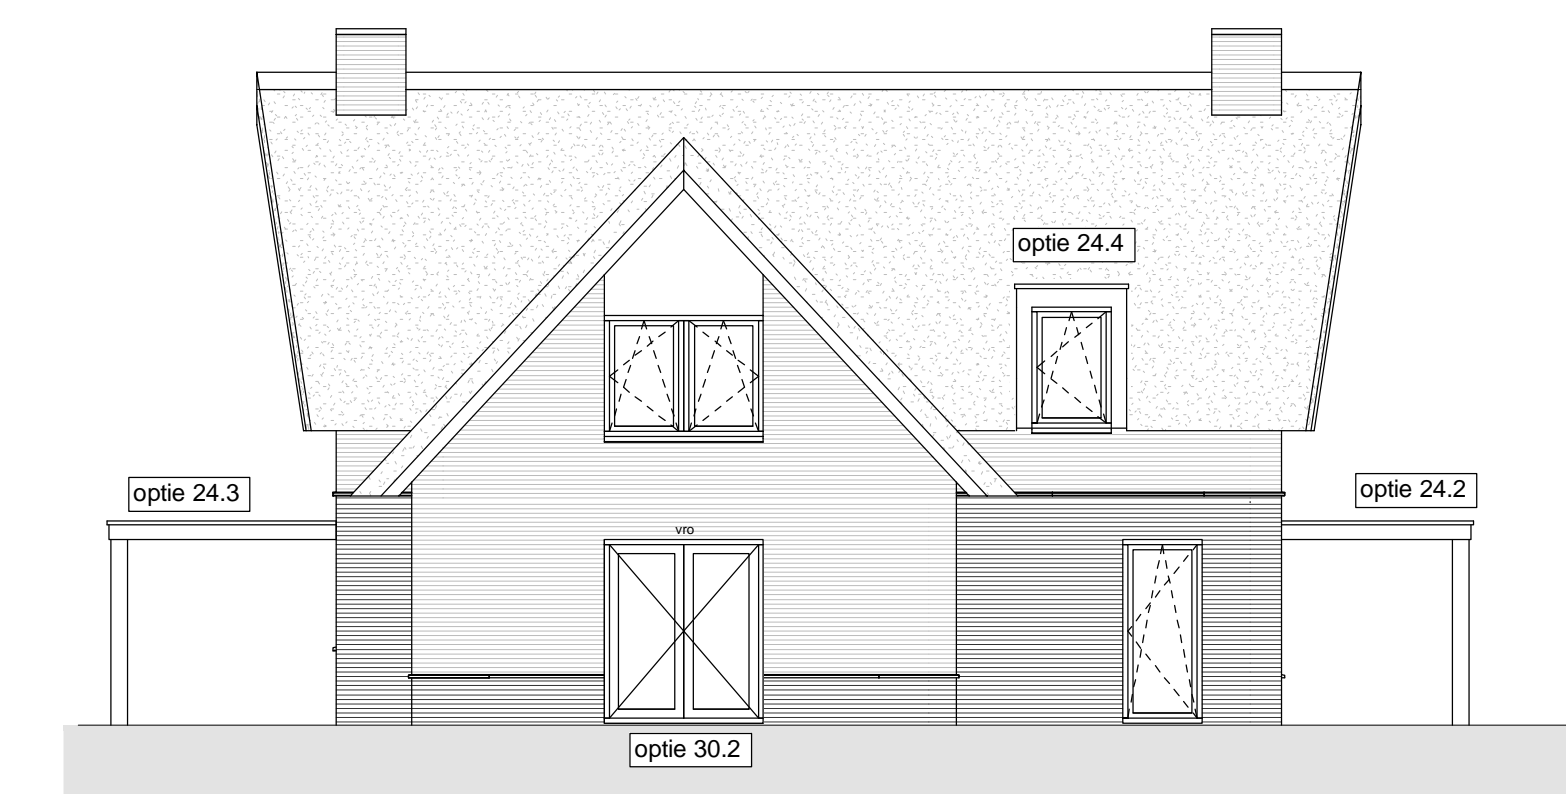


Linkergevel
1 : 100




Begane grond type A1
Bouwnummers 12 en 20
1 : 50

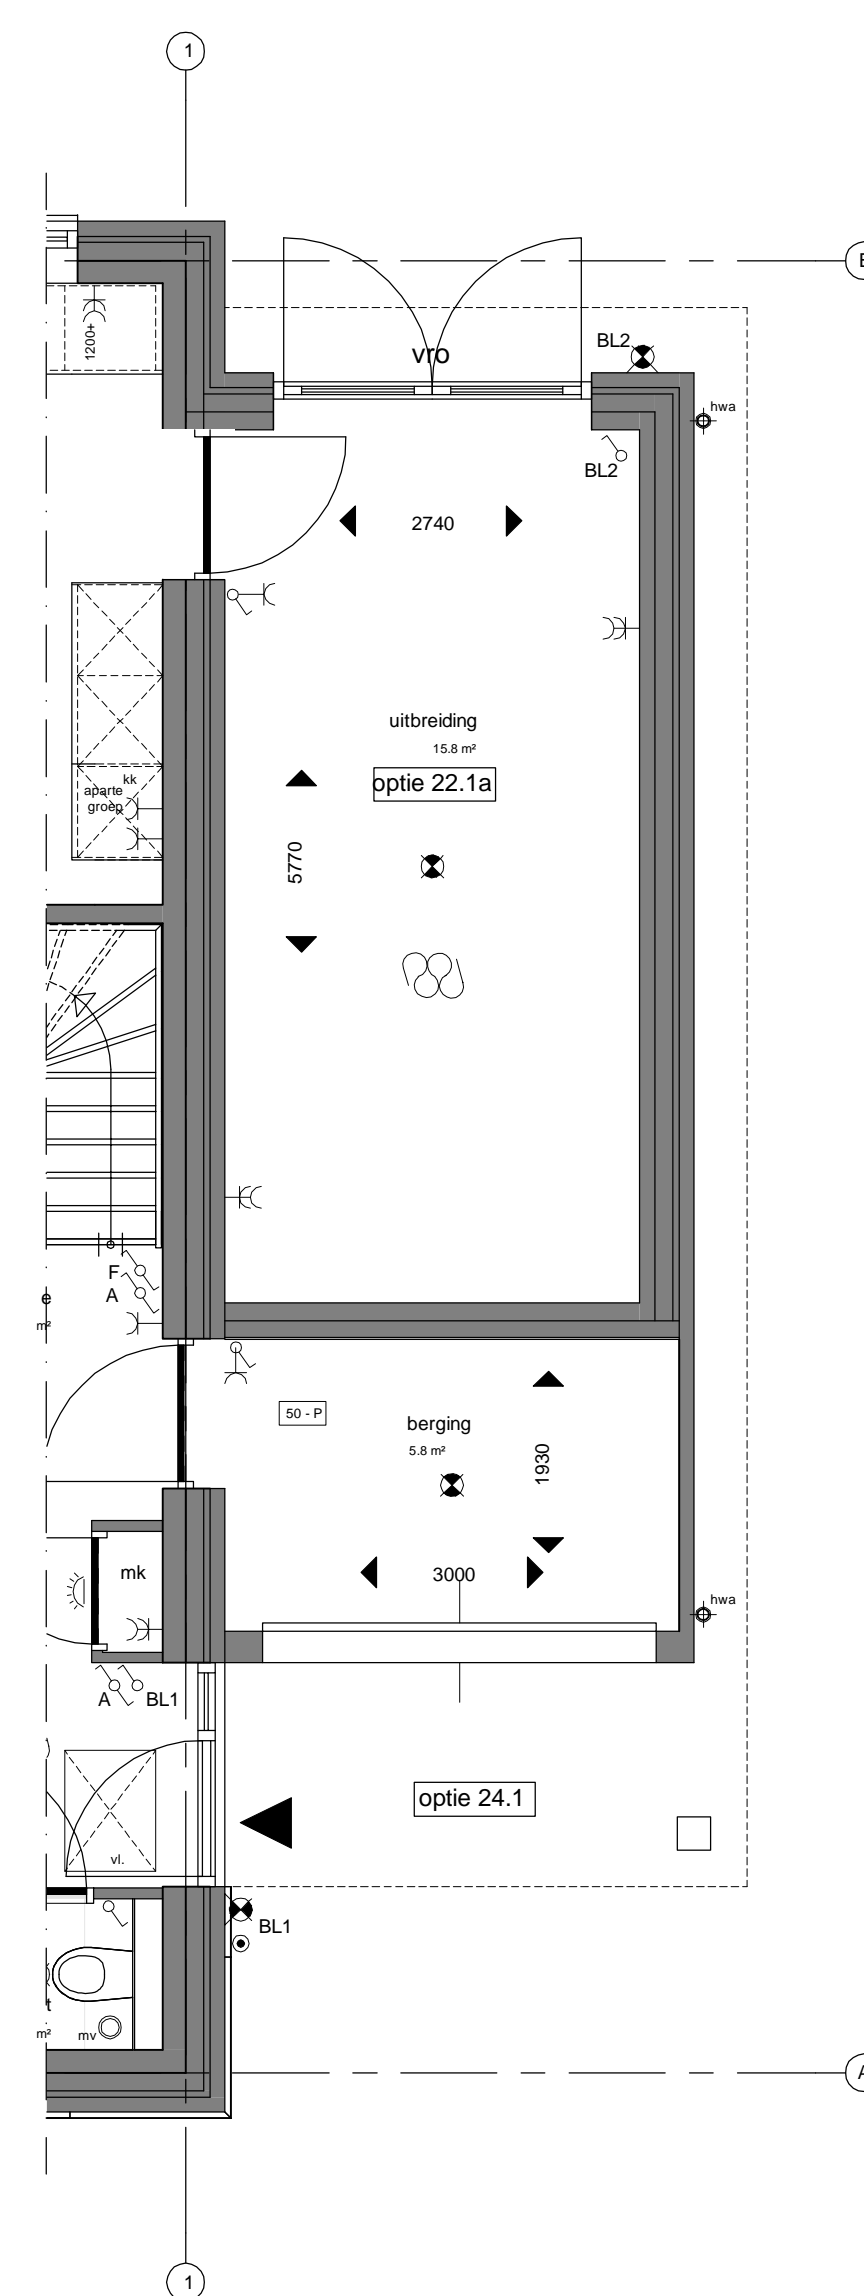

Fragment
Begane grond type A1
Bouwnummers 12 en 20
1 : 50

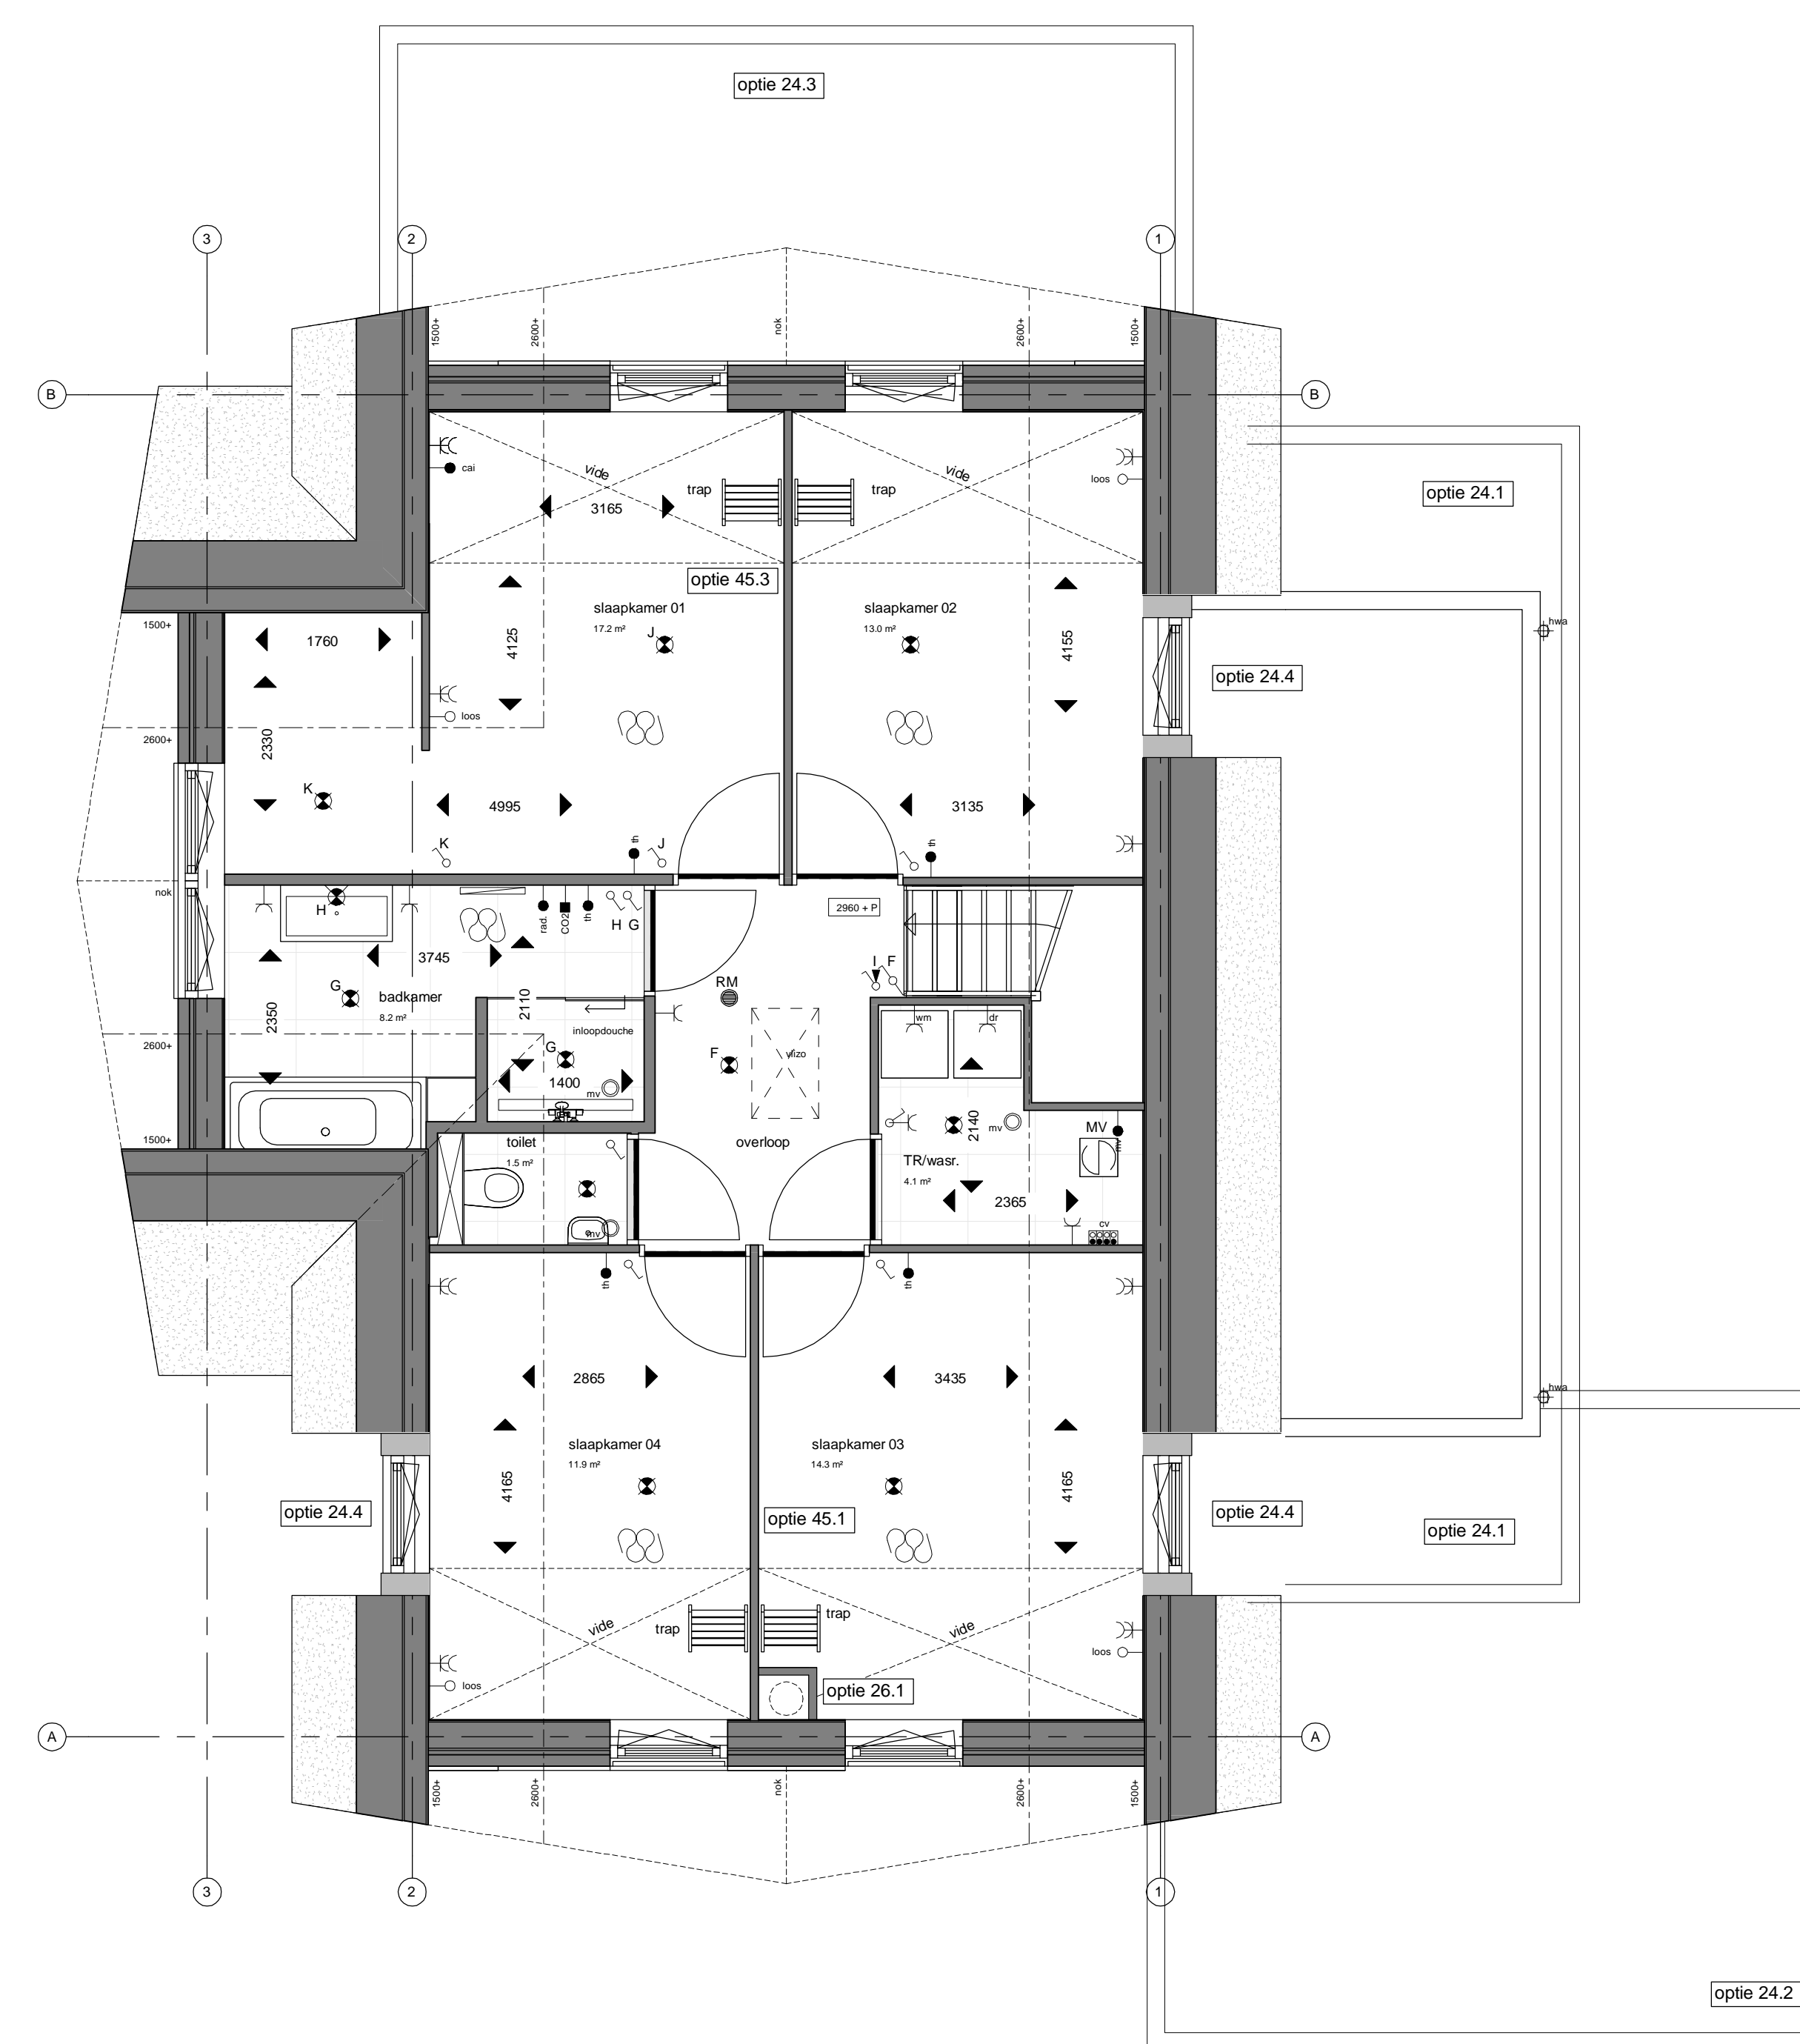

Eerste verdieping type A1
1 : 50

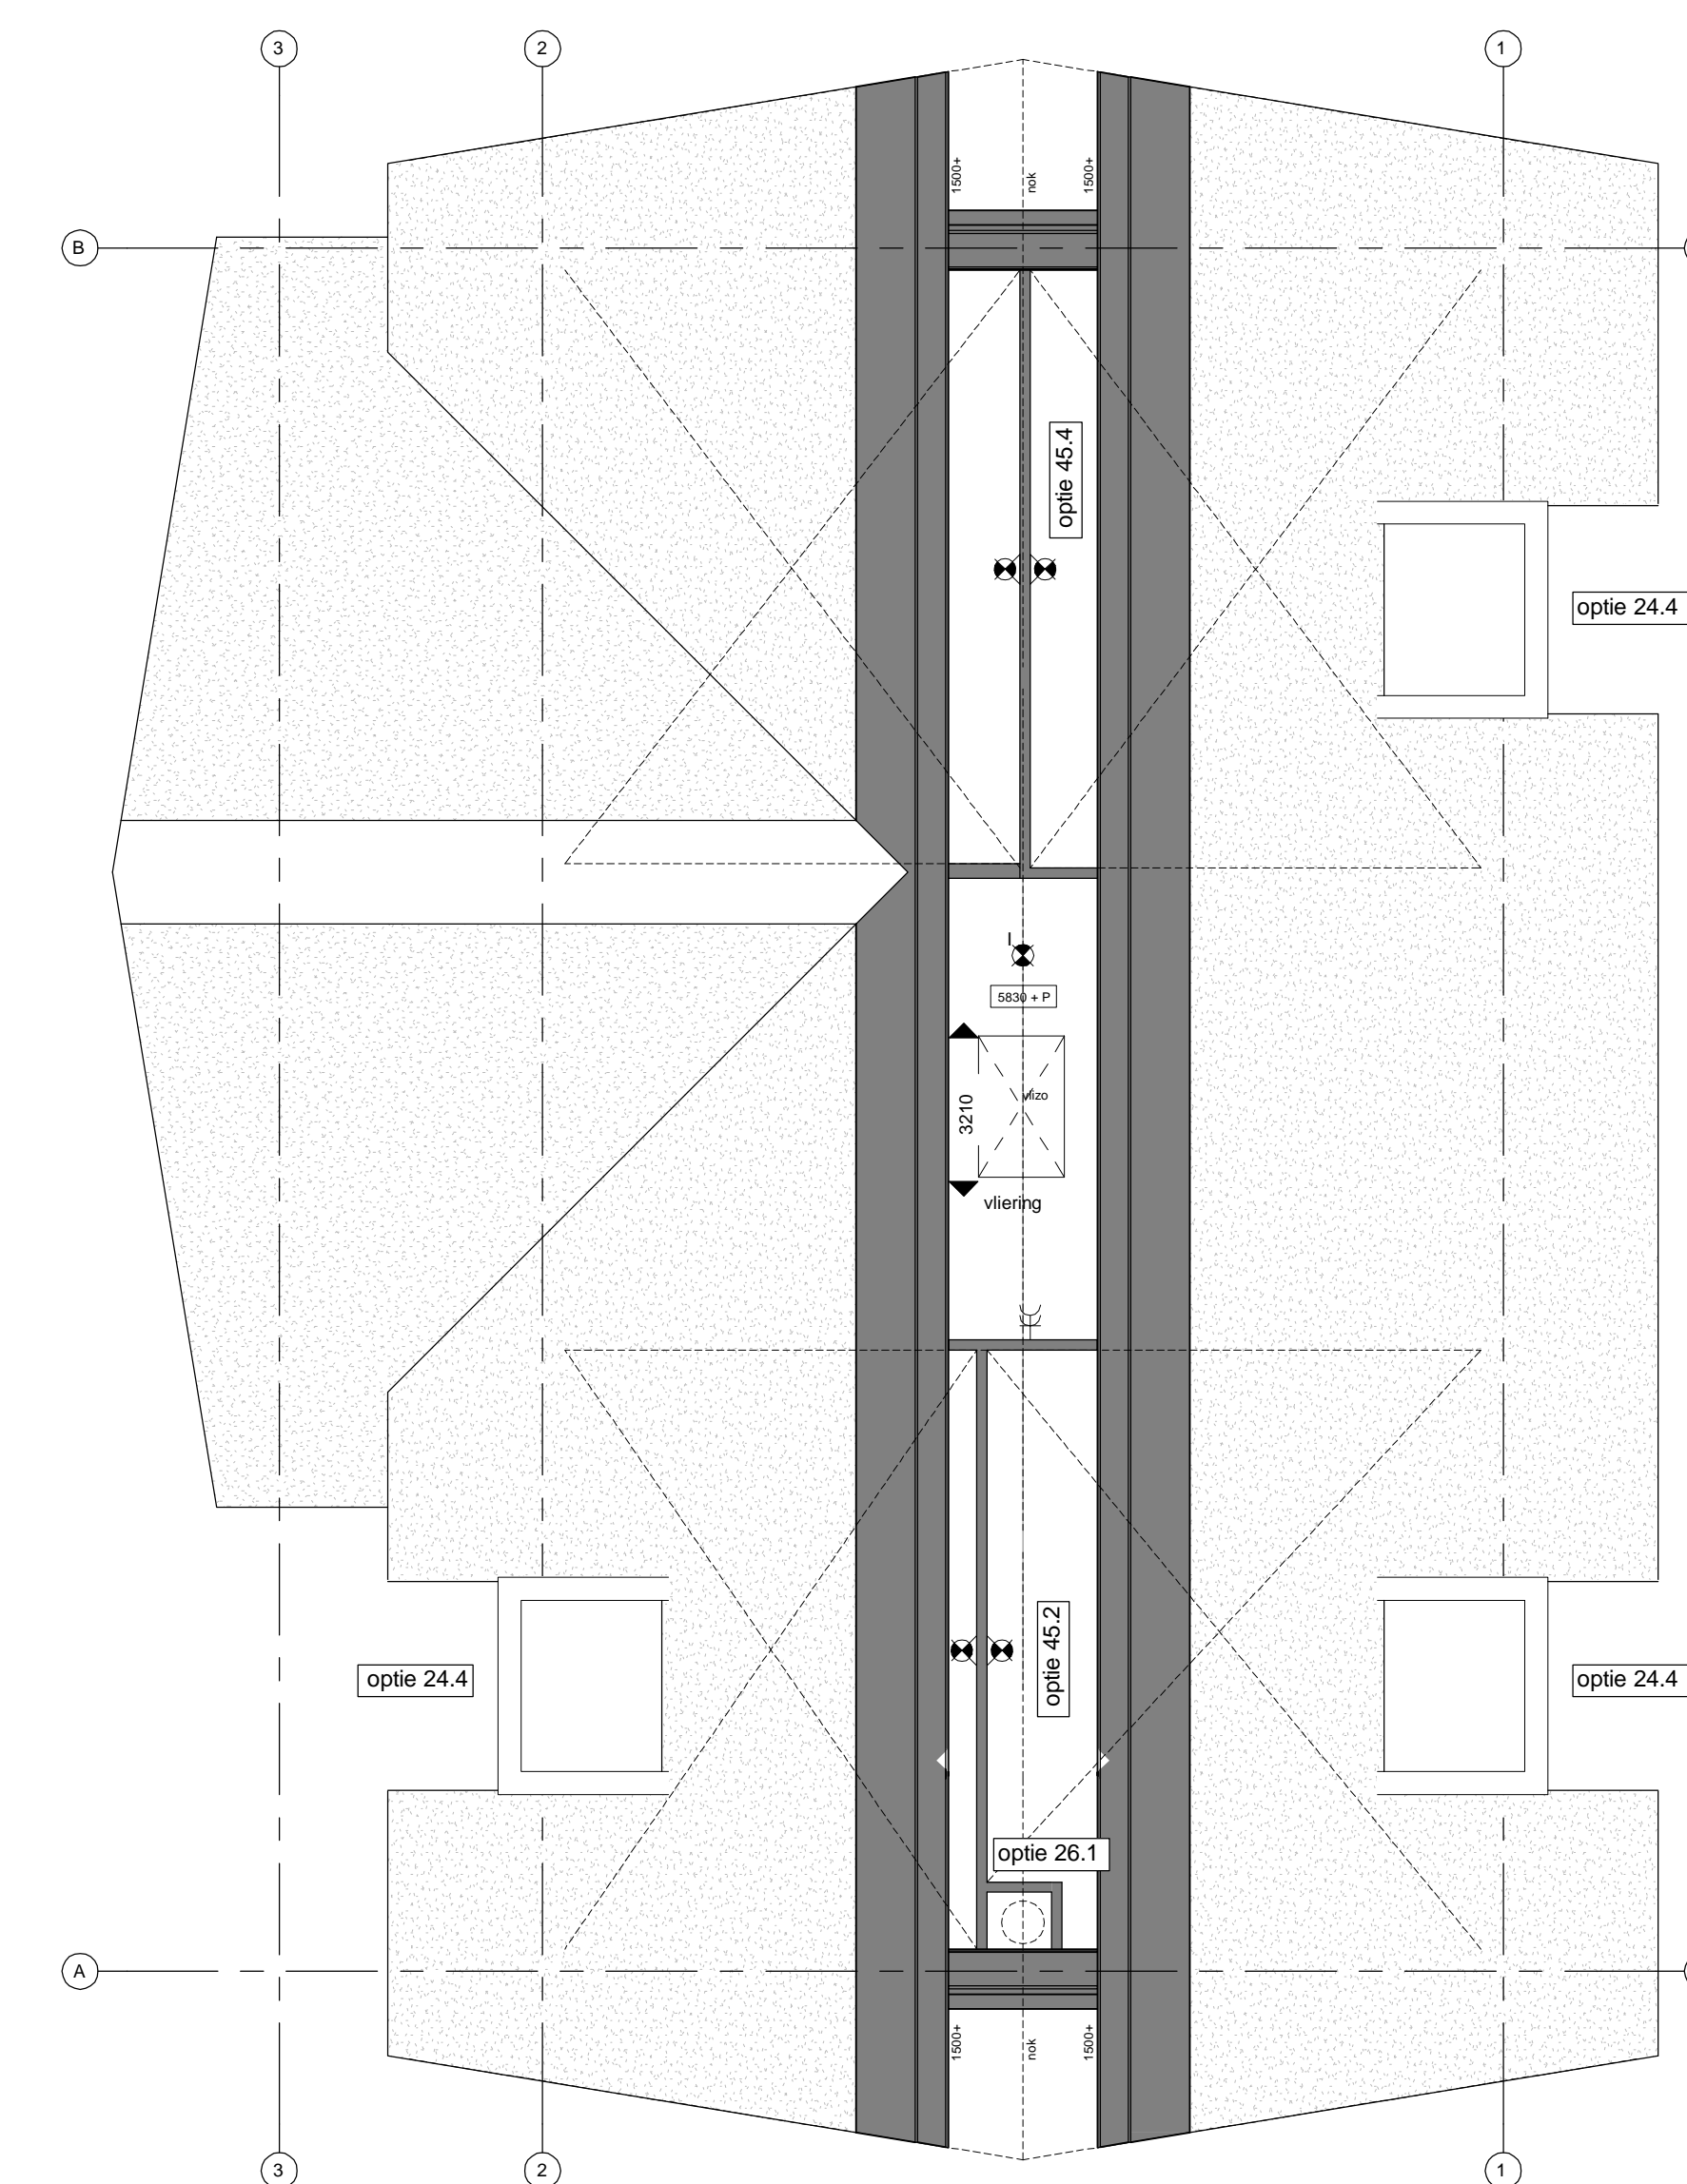

Vliering type A1
1 : 50