




Voorgevel
1 : 100

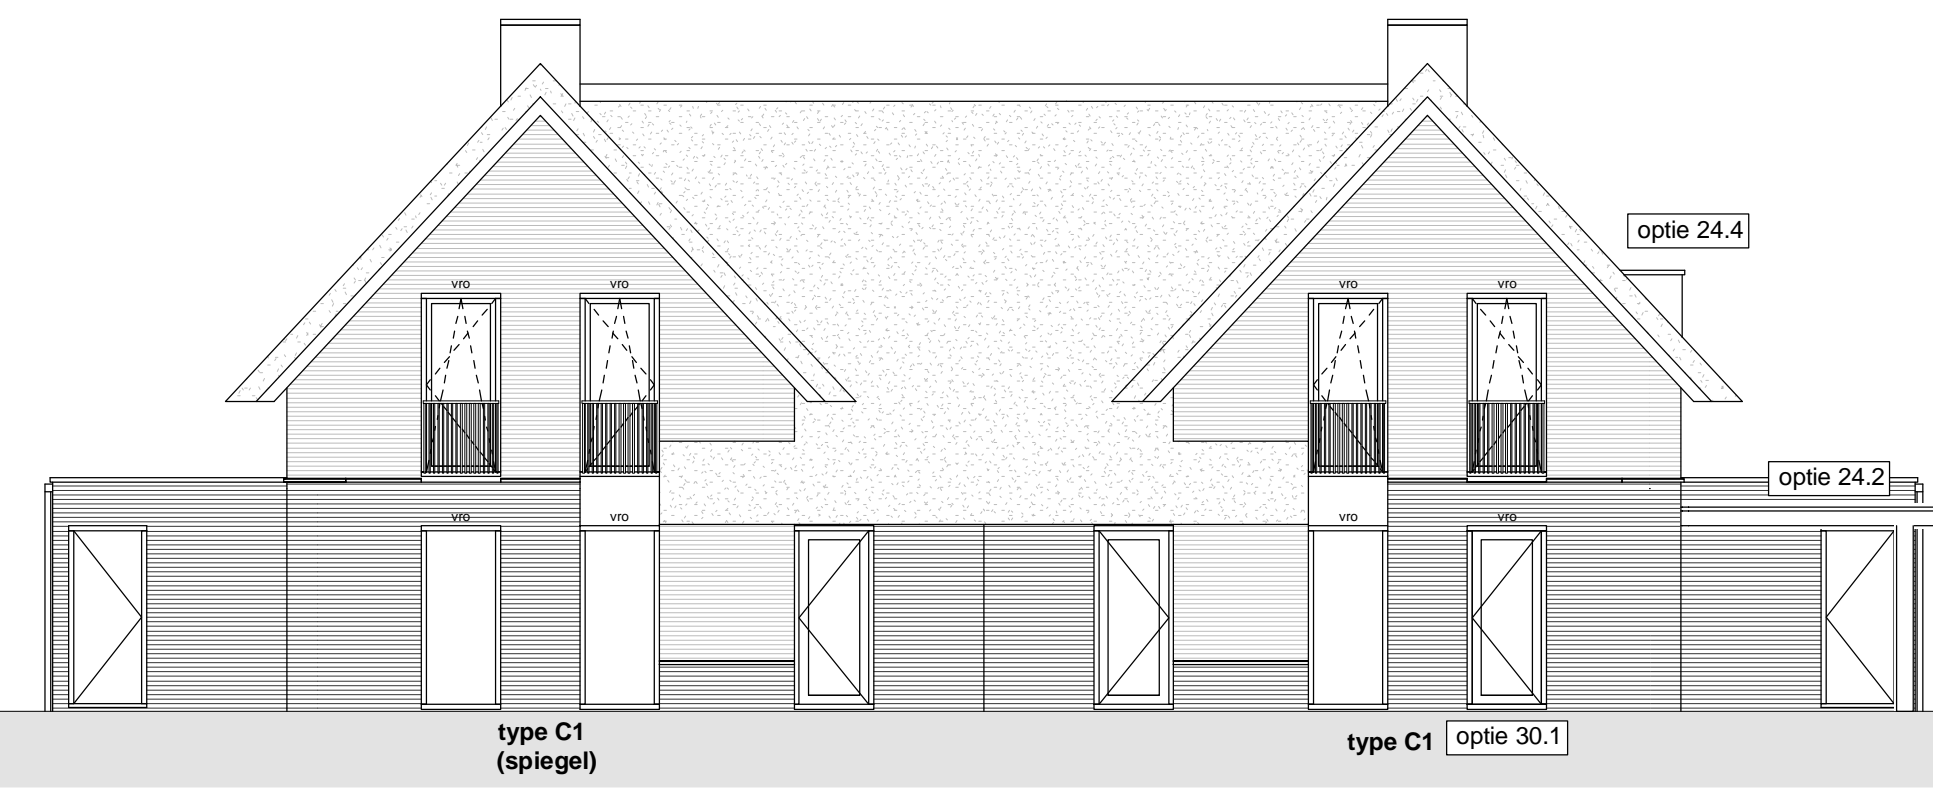


Achtergevel
1 : 100

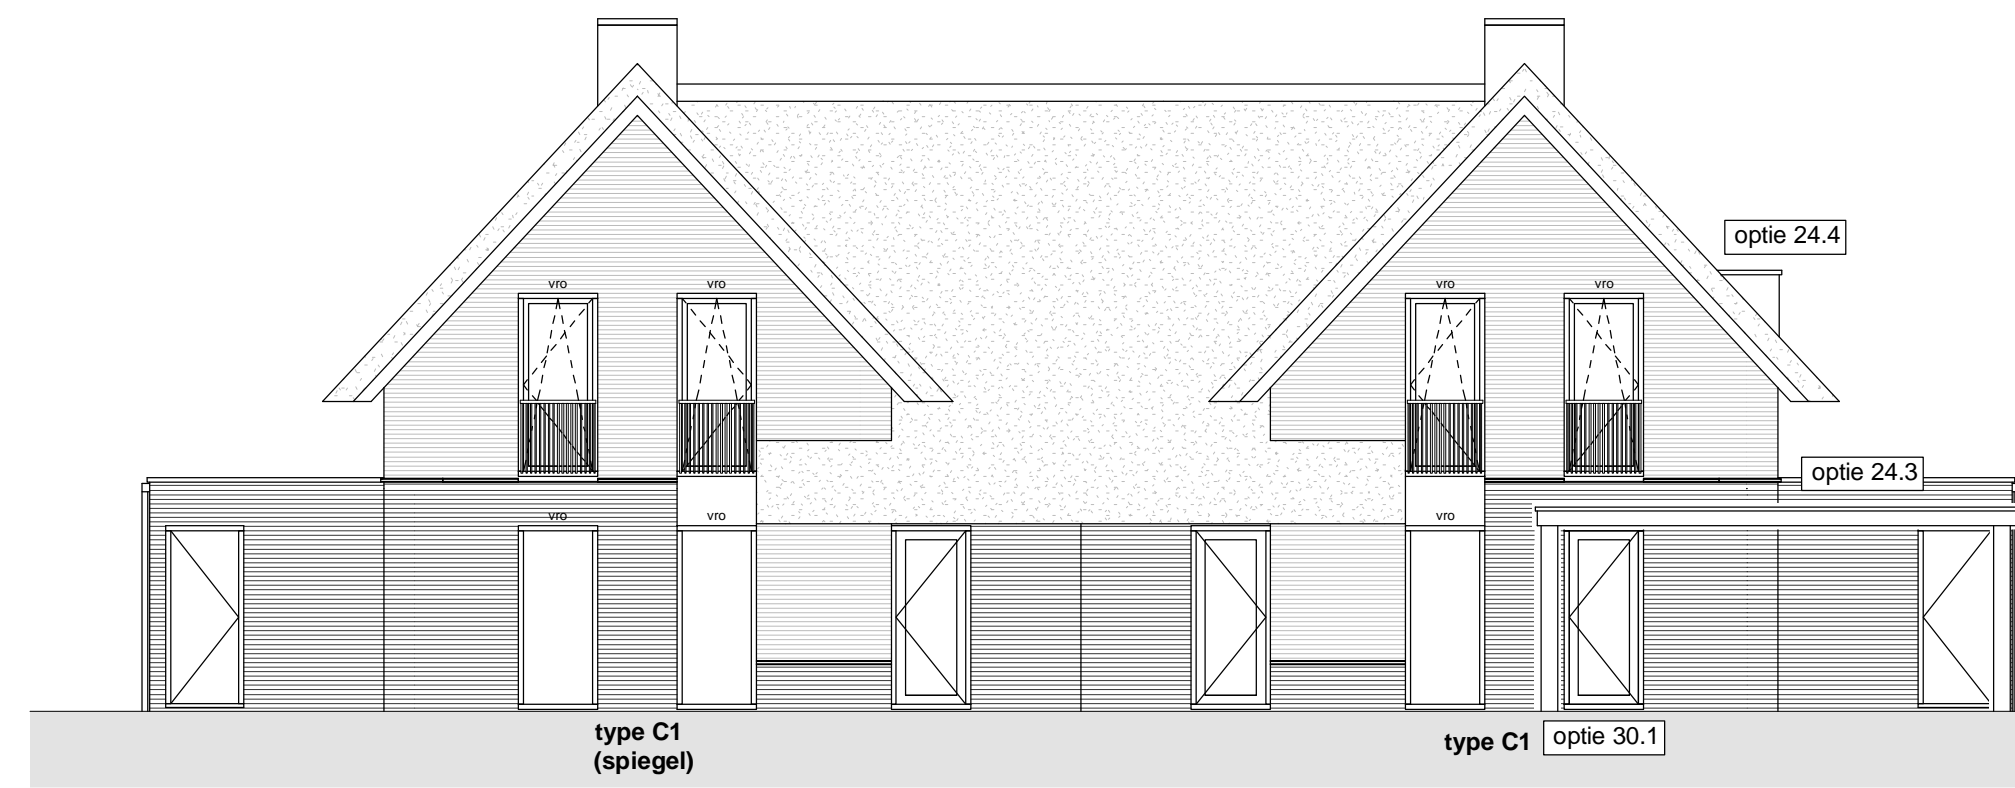


Achtergevel
1 : 100

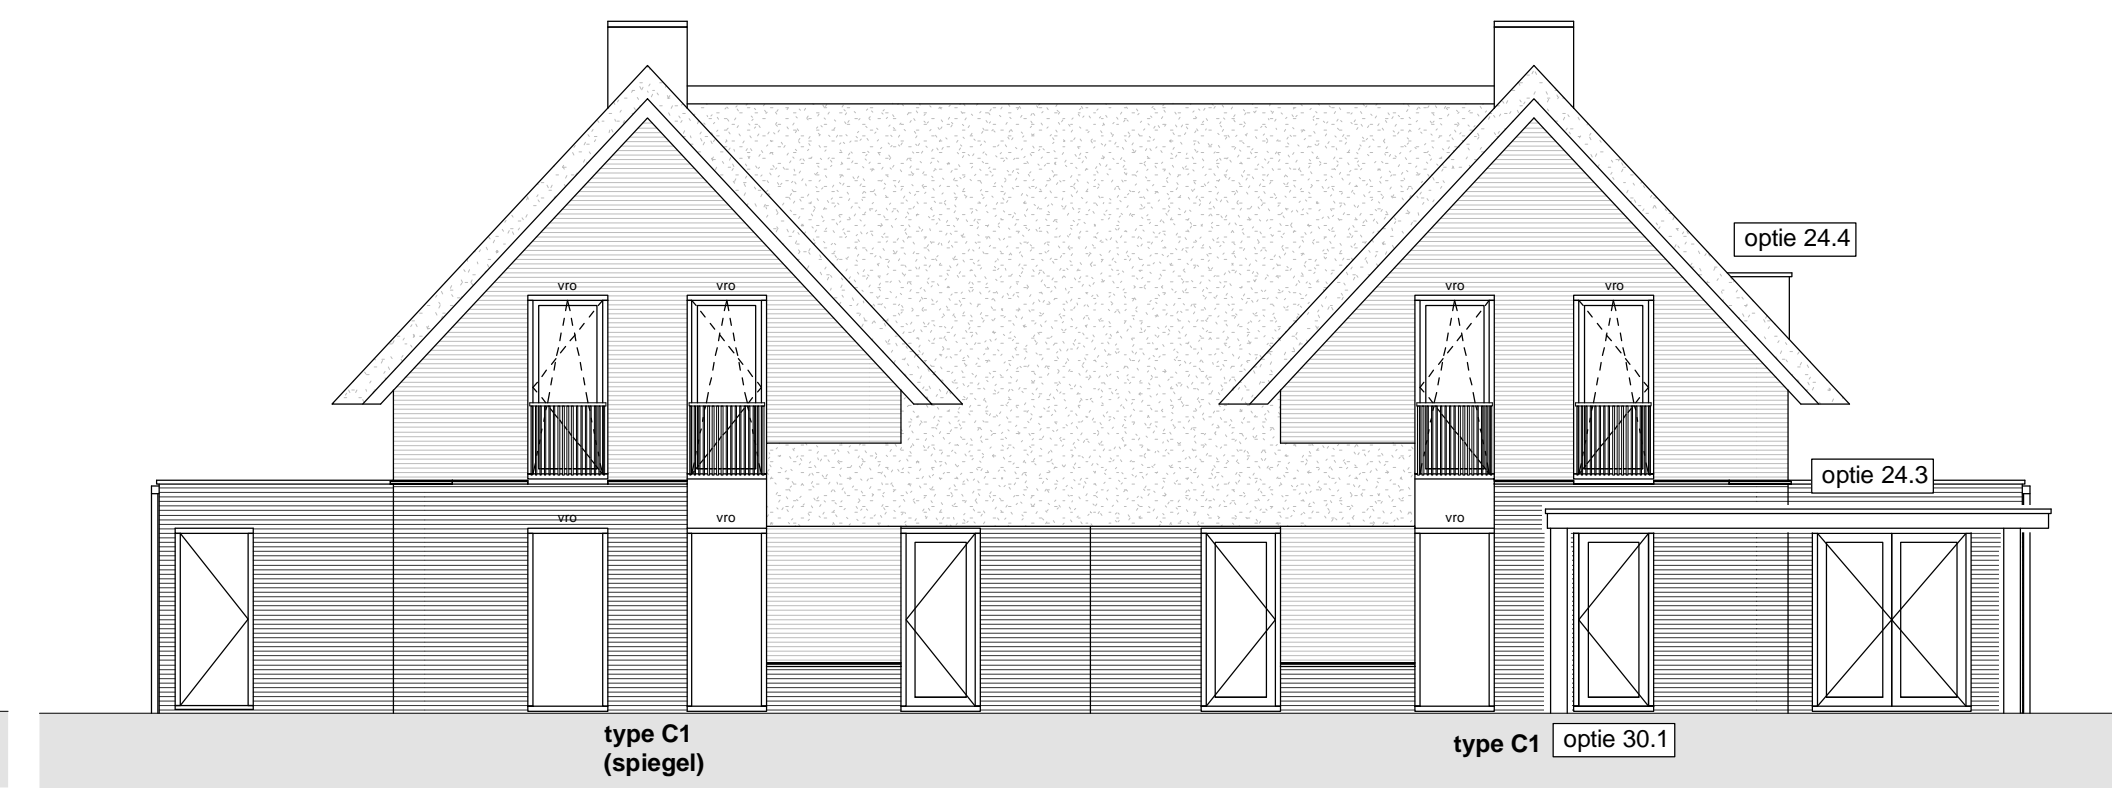


Achtergevel
1 : 100

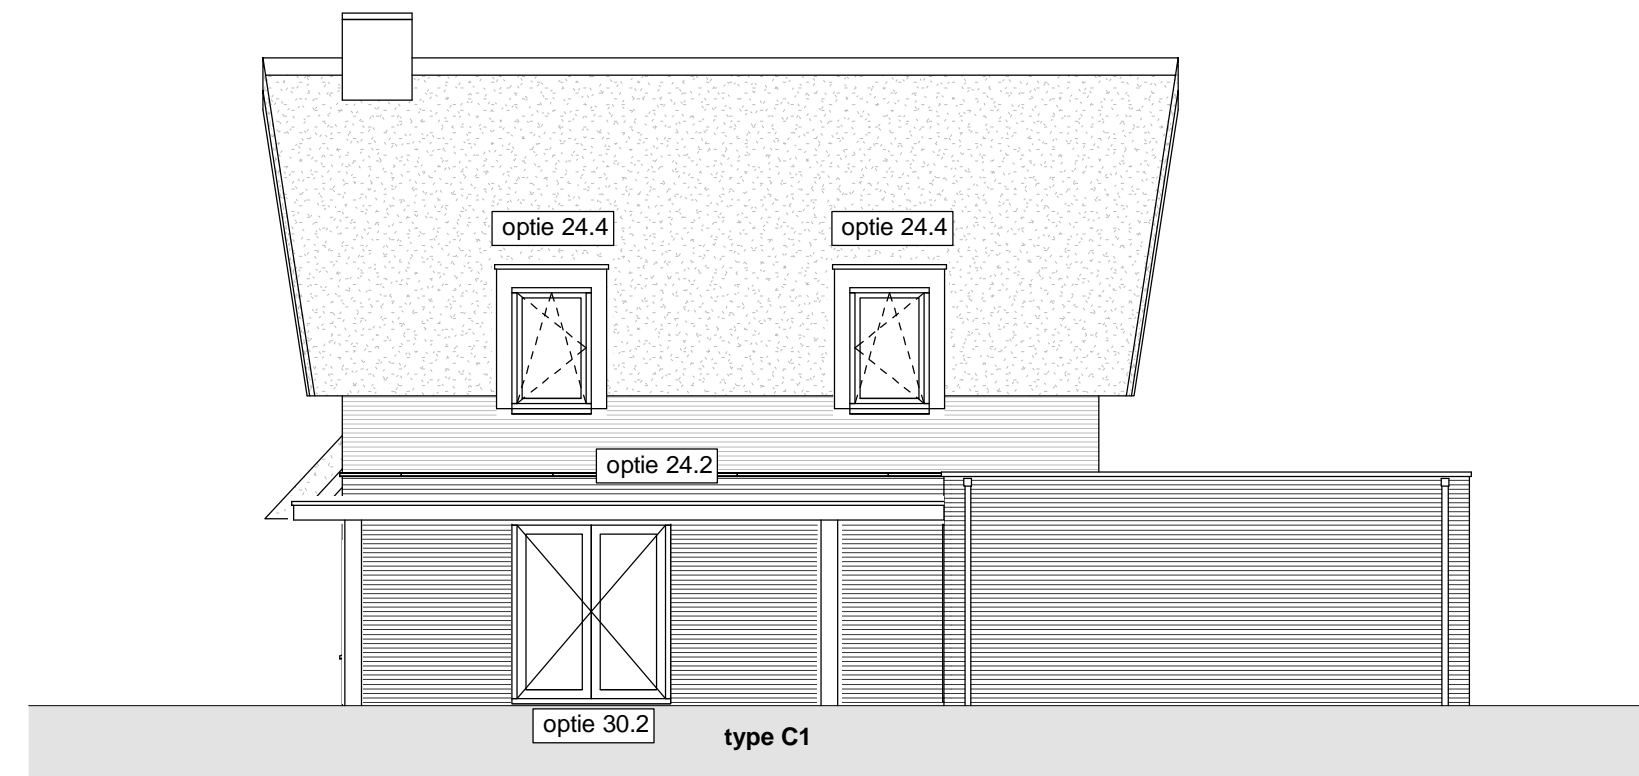


Linkergevel
1 : 100

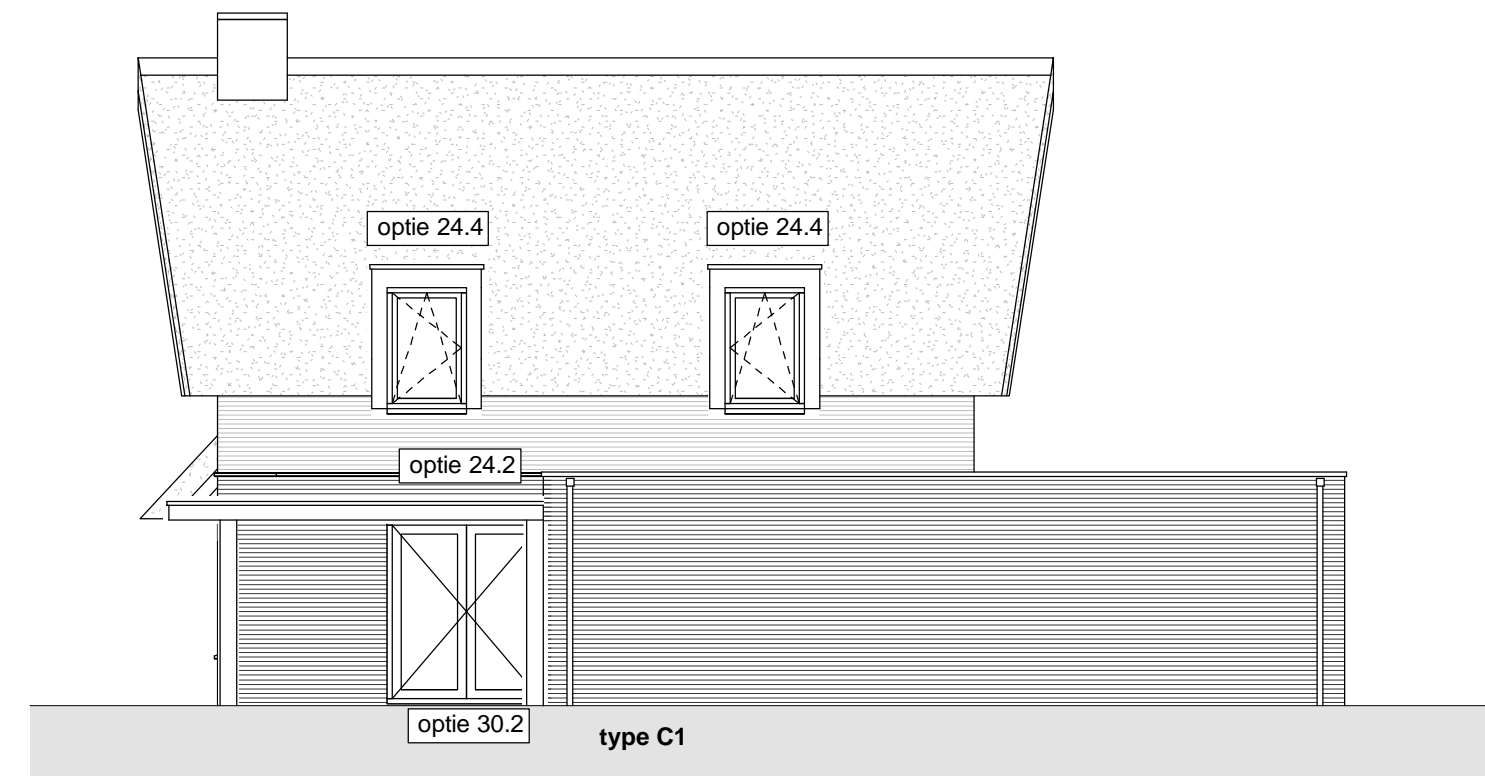


Linkergevel
1 : 100

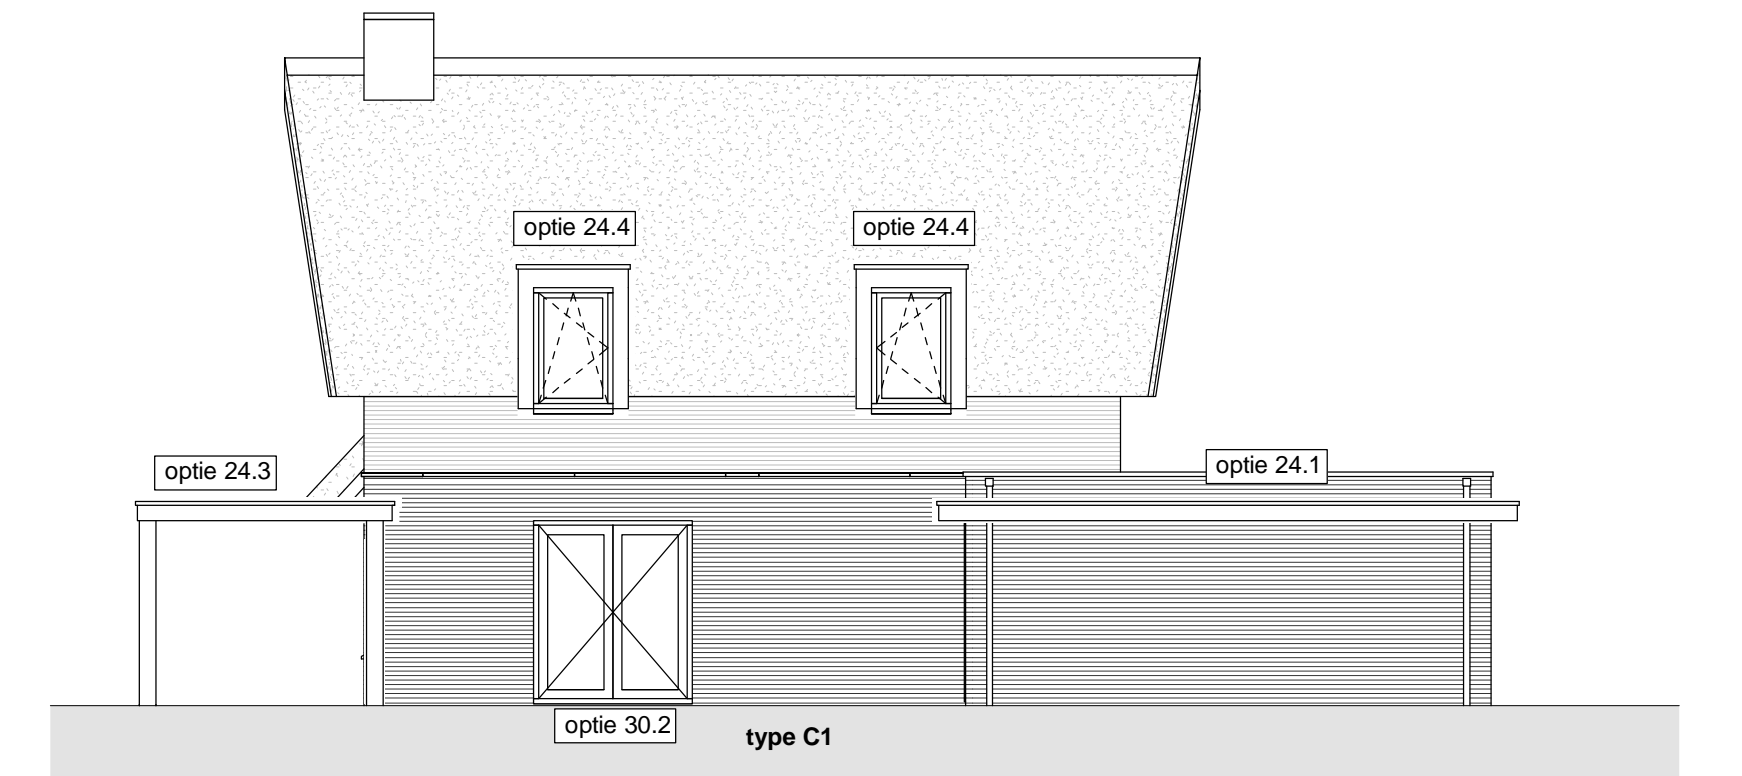


Linkergevel
1 : 100

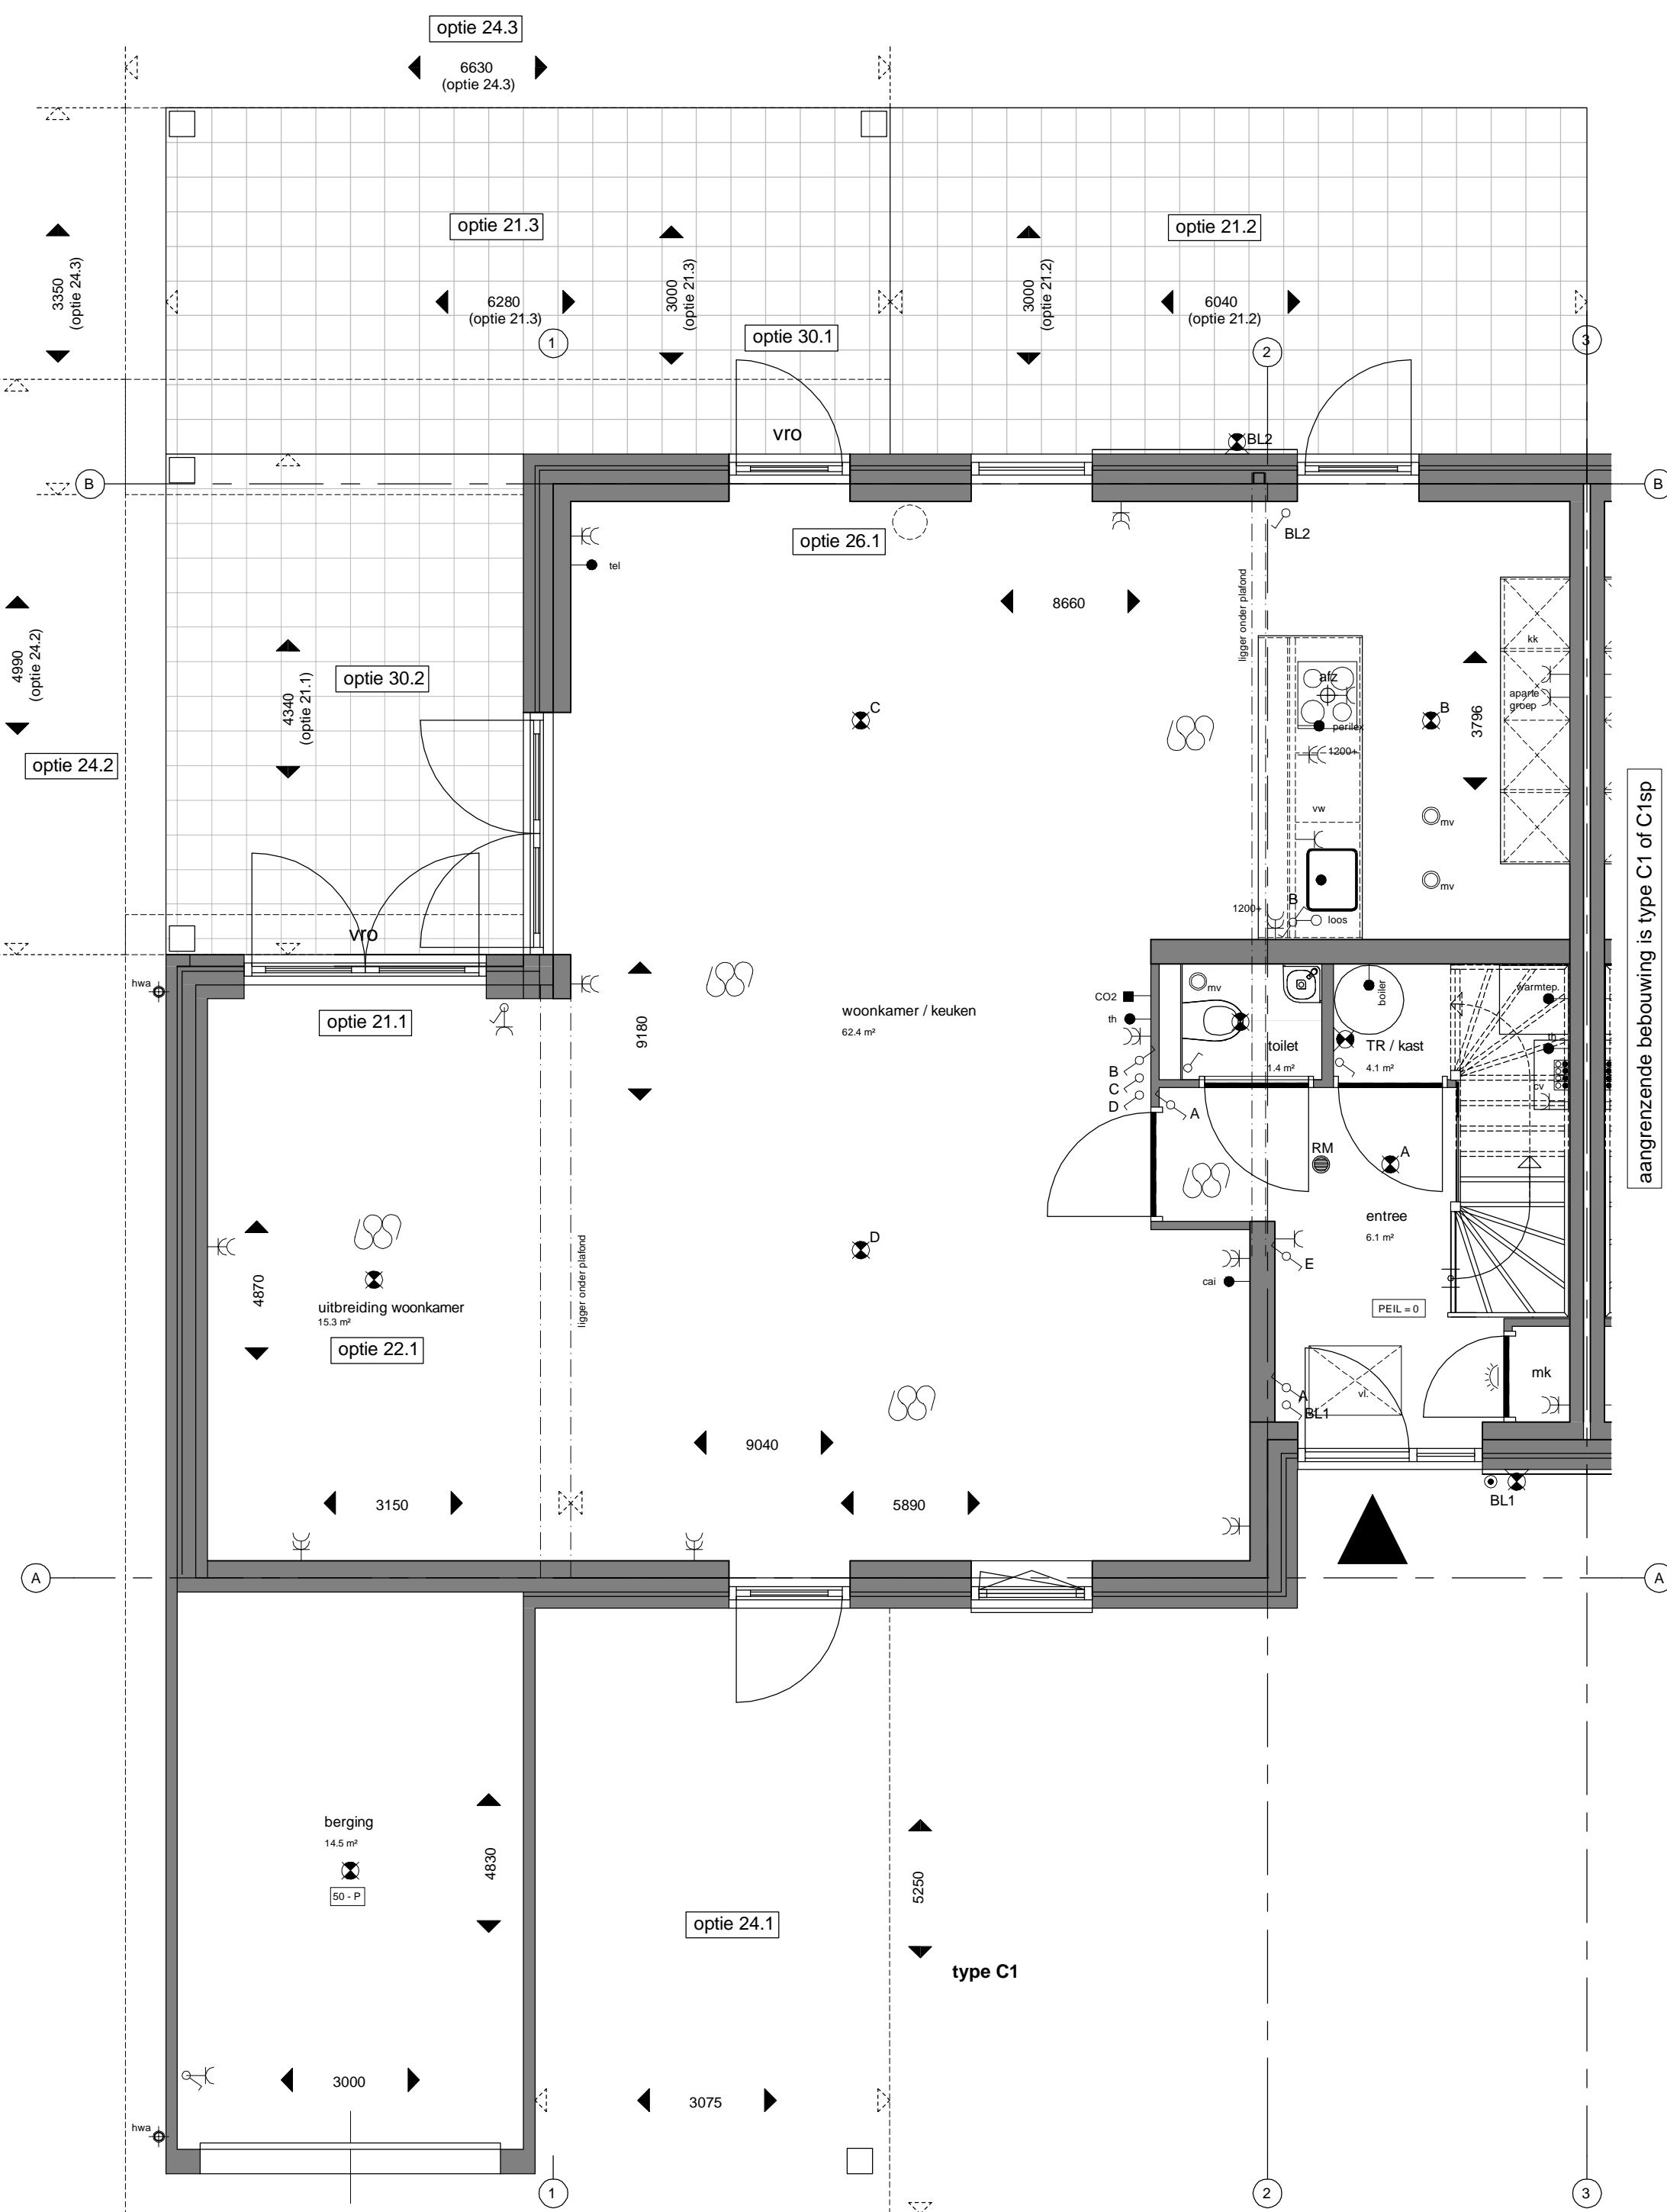


Begane grond type C1
Bouwnummer 3 en 8
Bouwnummer gespiegeld 2 en 7
1 : 50

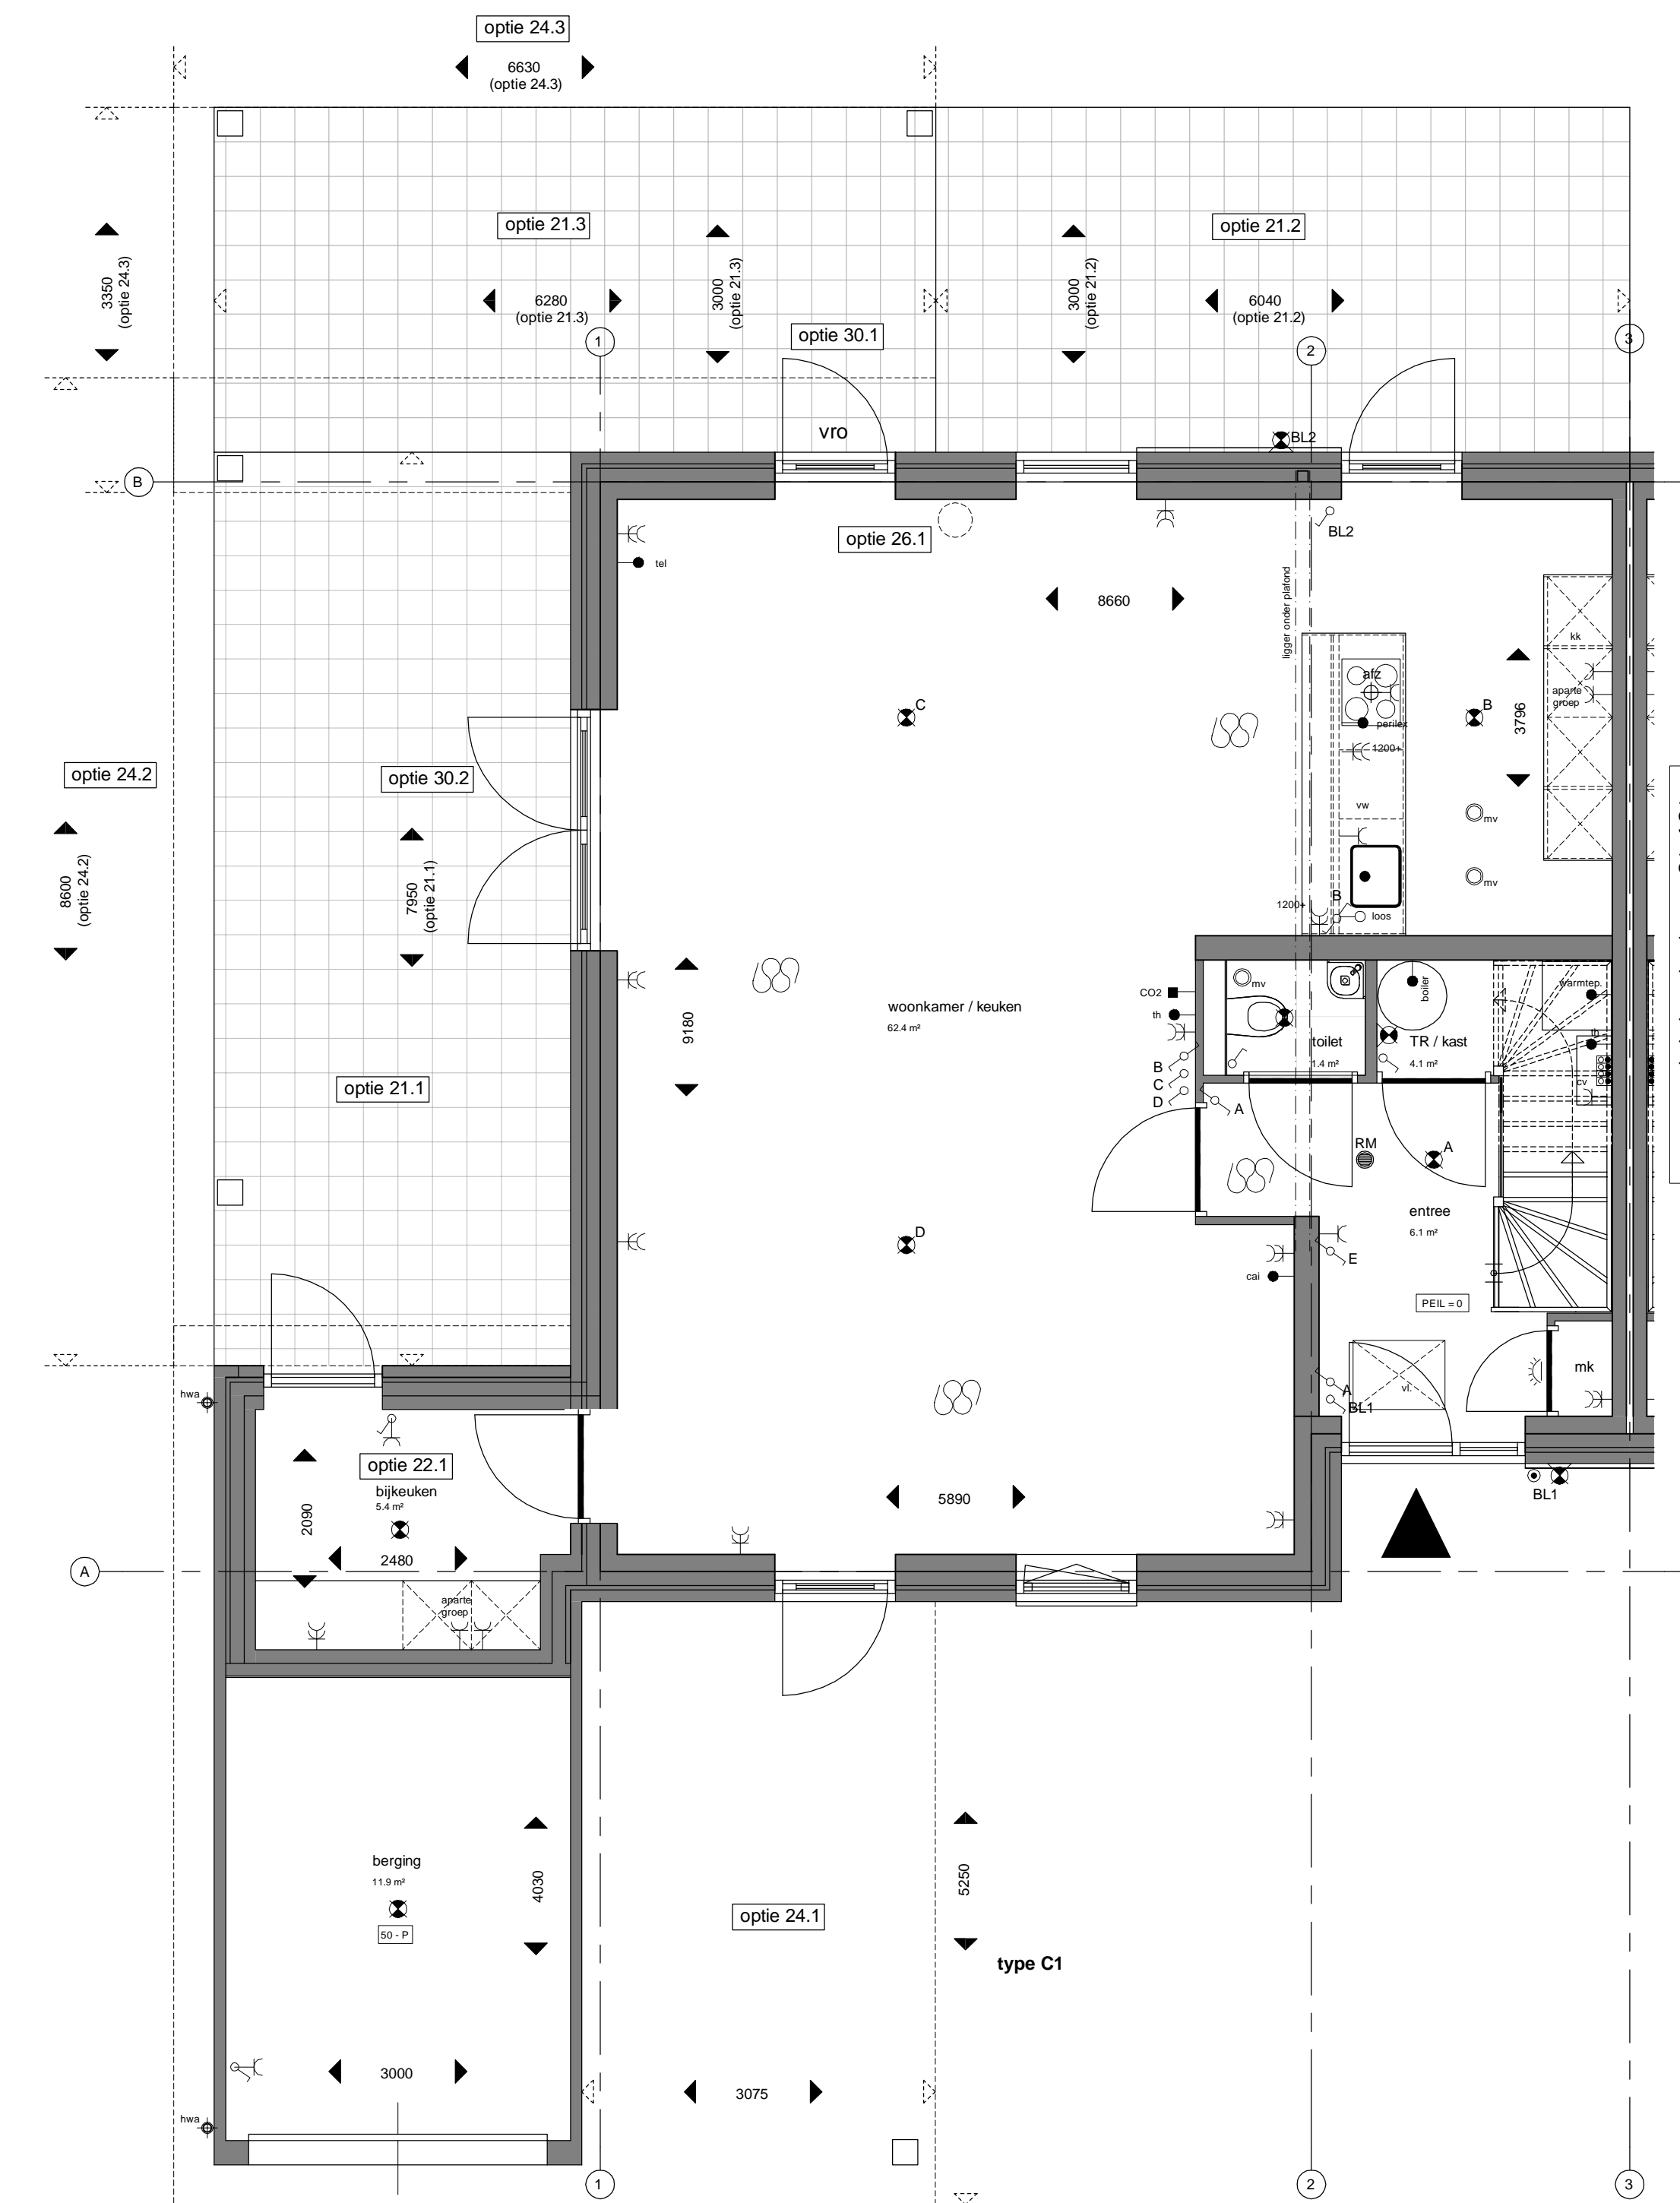

Begane grond type C1
Bouwnummer 3 en 8
Bouwnummer gespiegeld 2 en 7
1 : 50

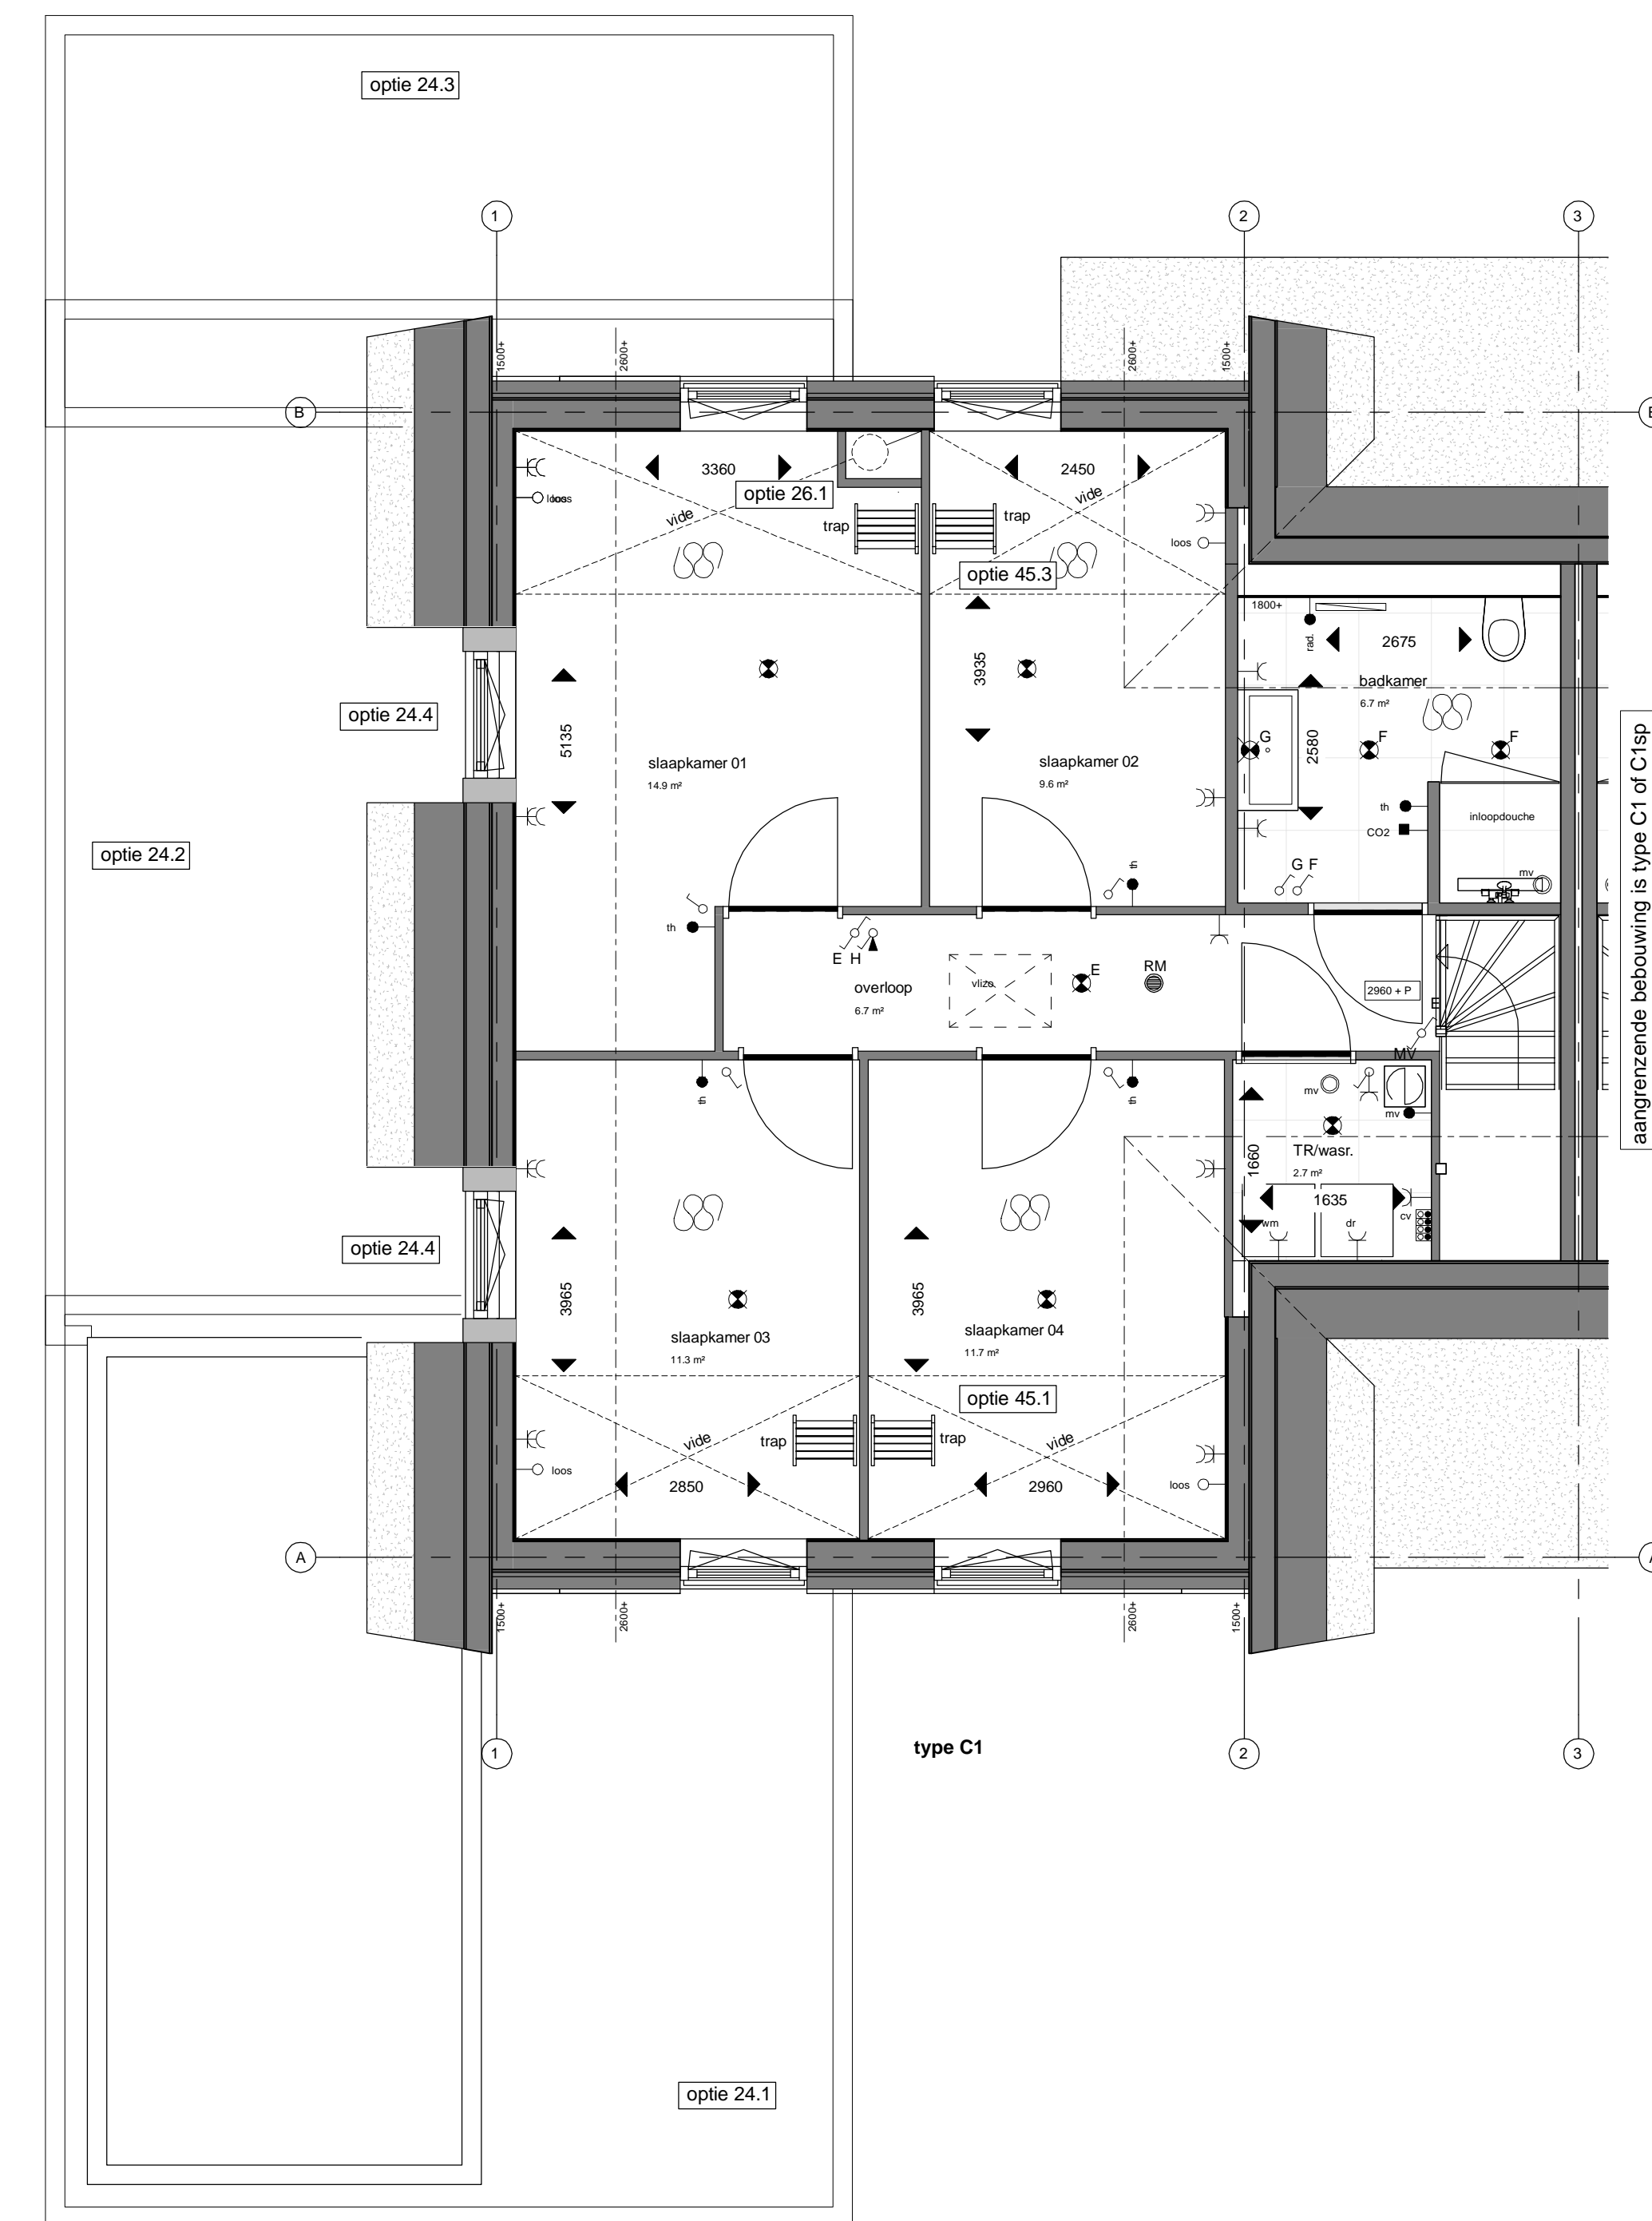

Eerste verdieping type C1
1 : 50

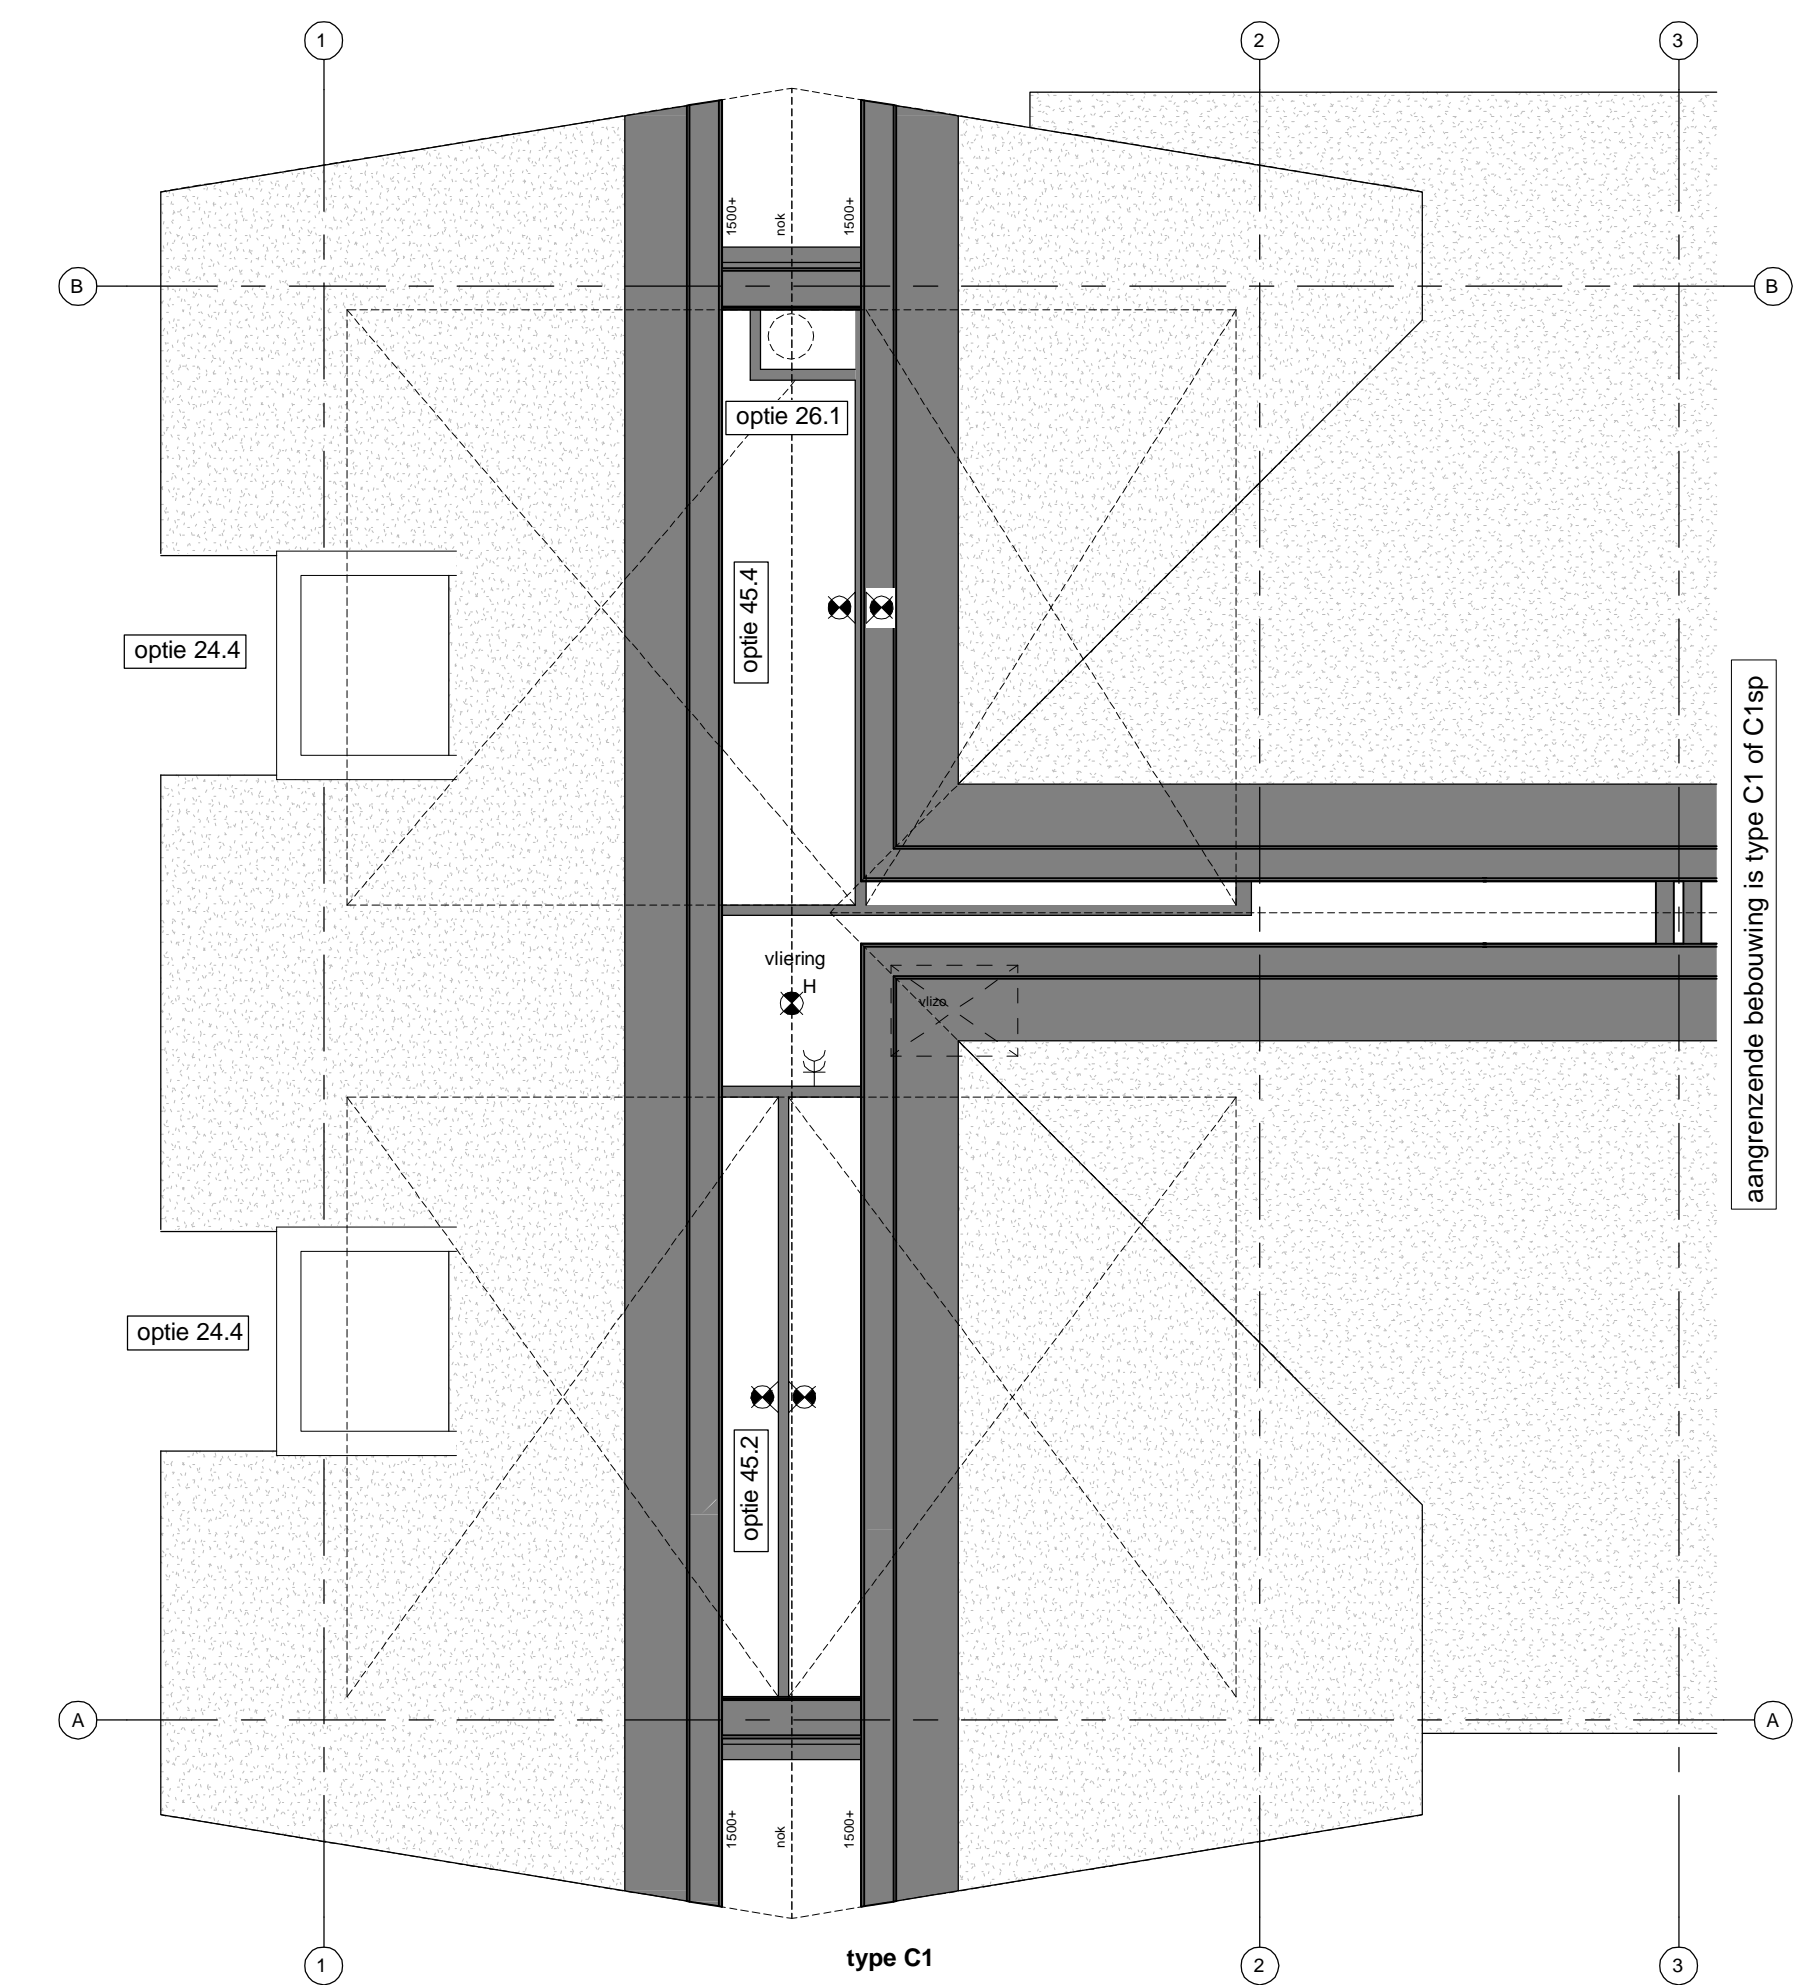

Vliering type C1
1 : 50