




Voorgevel
1 : 100

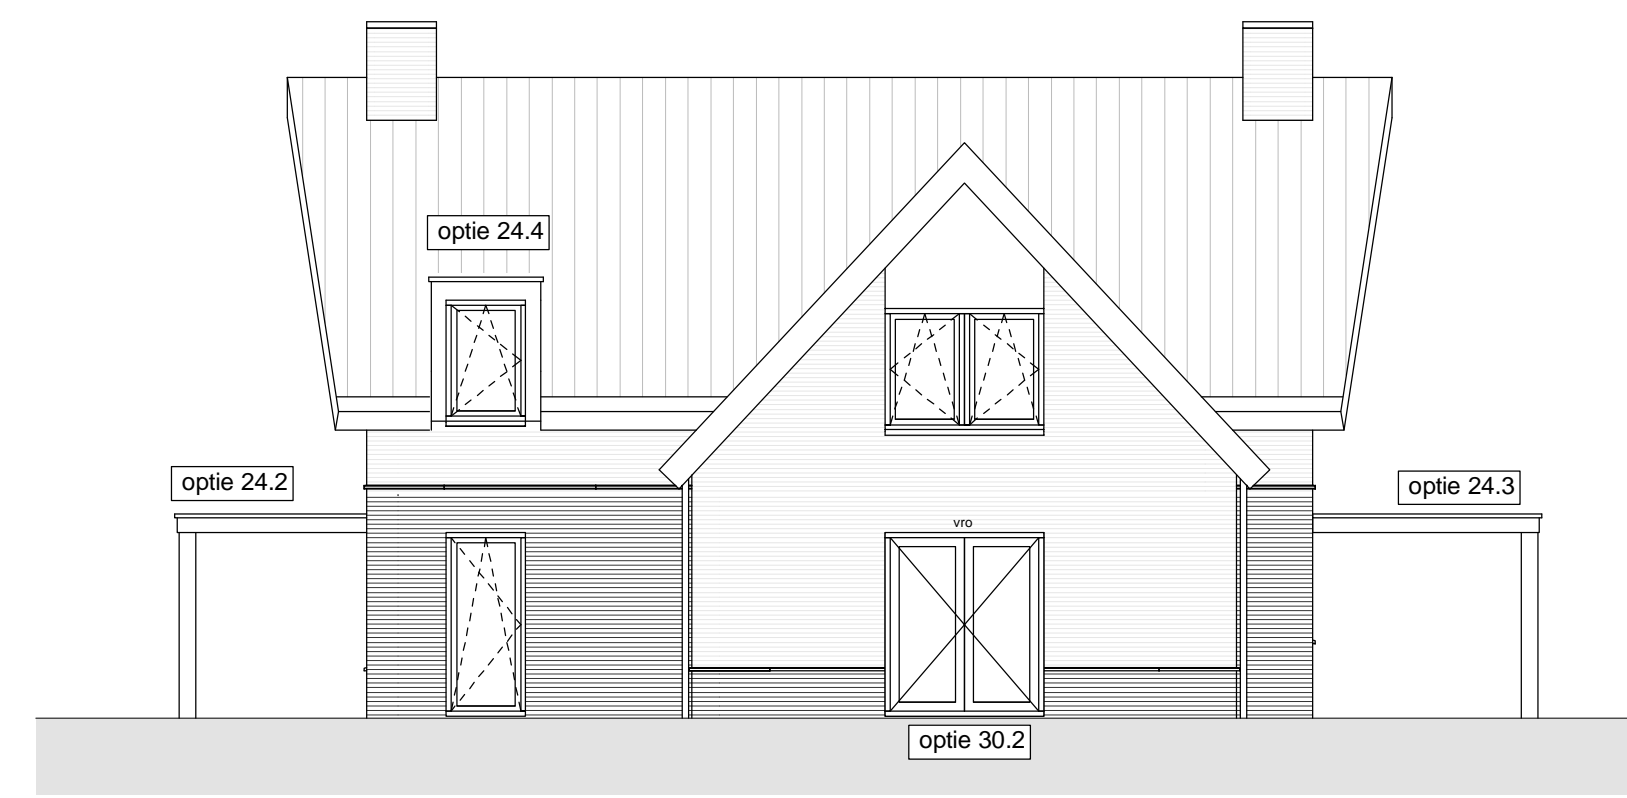

Rechtergevel
1 : 100

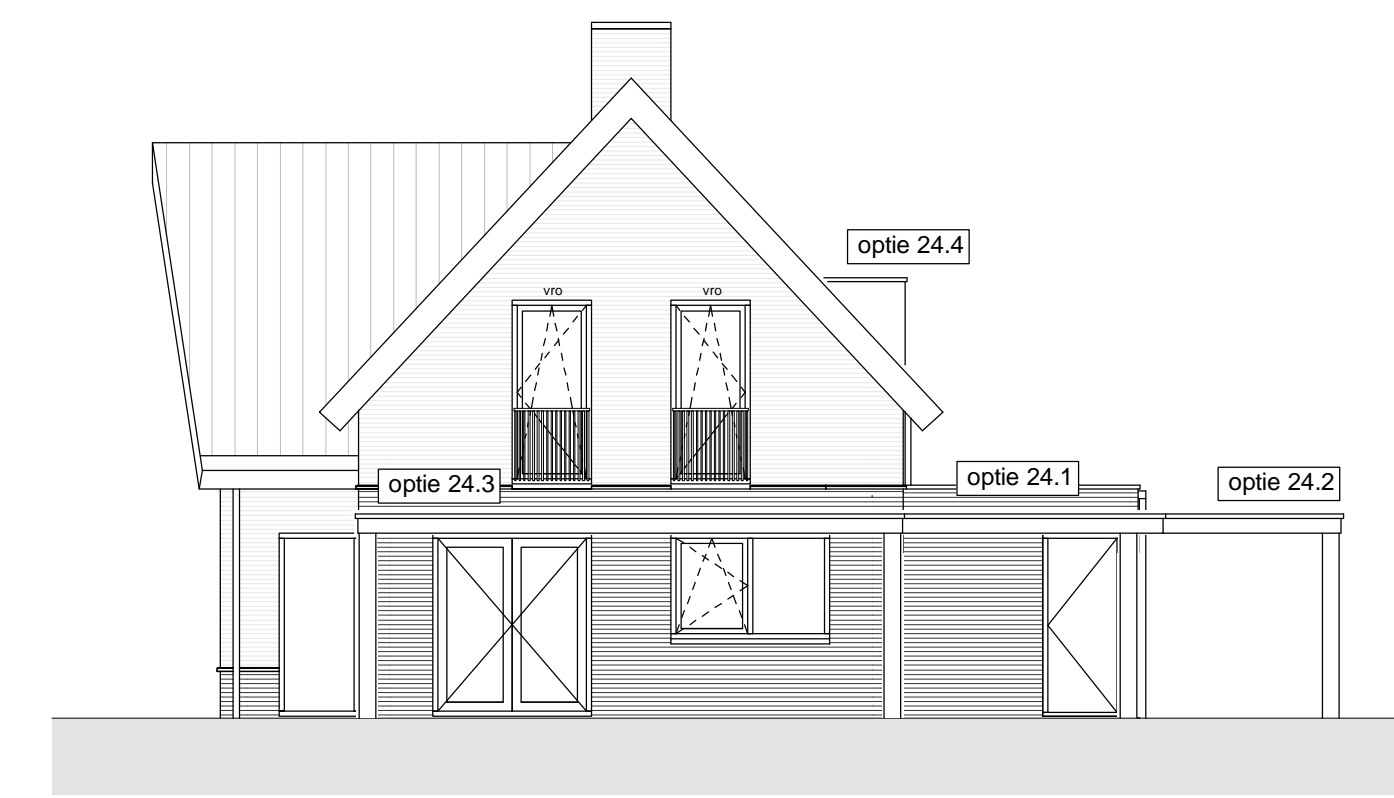


Achtergevel
1 : 100

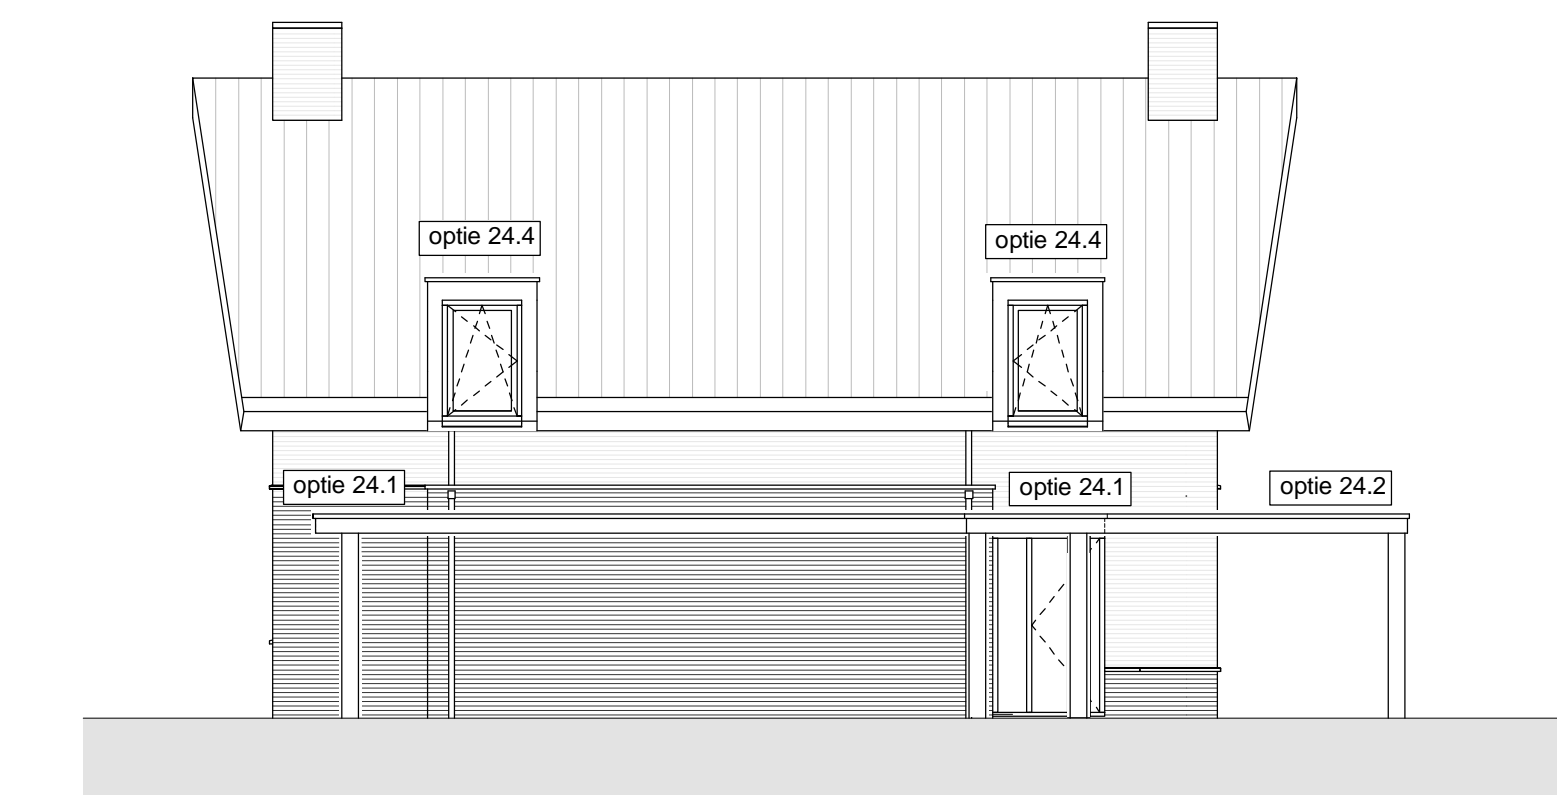


Linkergevel
1 : 100



Begane grond type A
Bouwnummers 6, 20 en 26
1 : 50

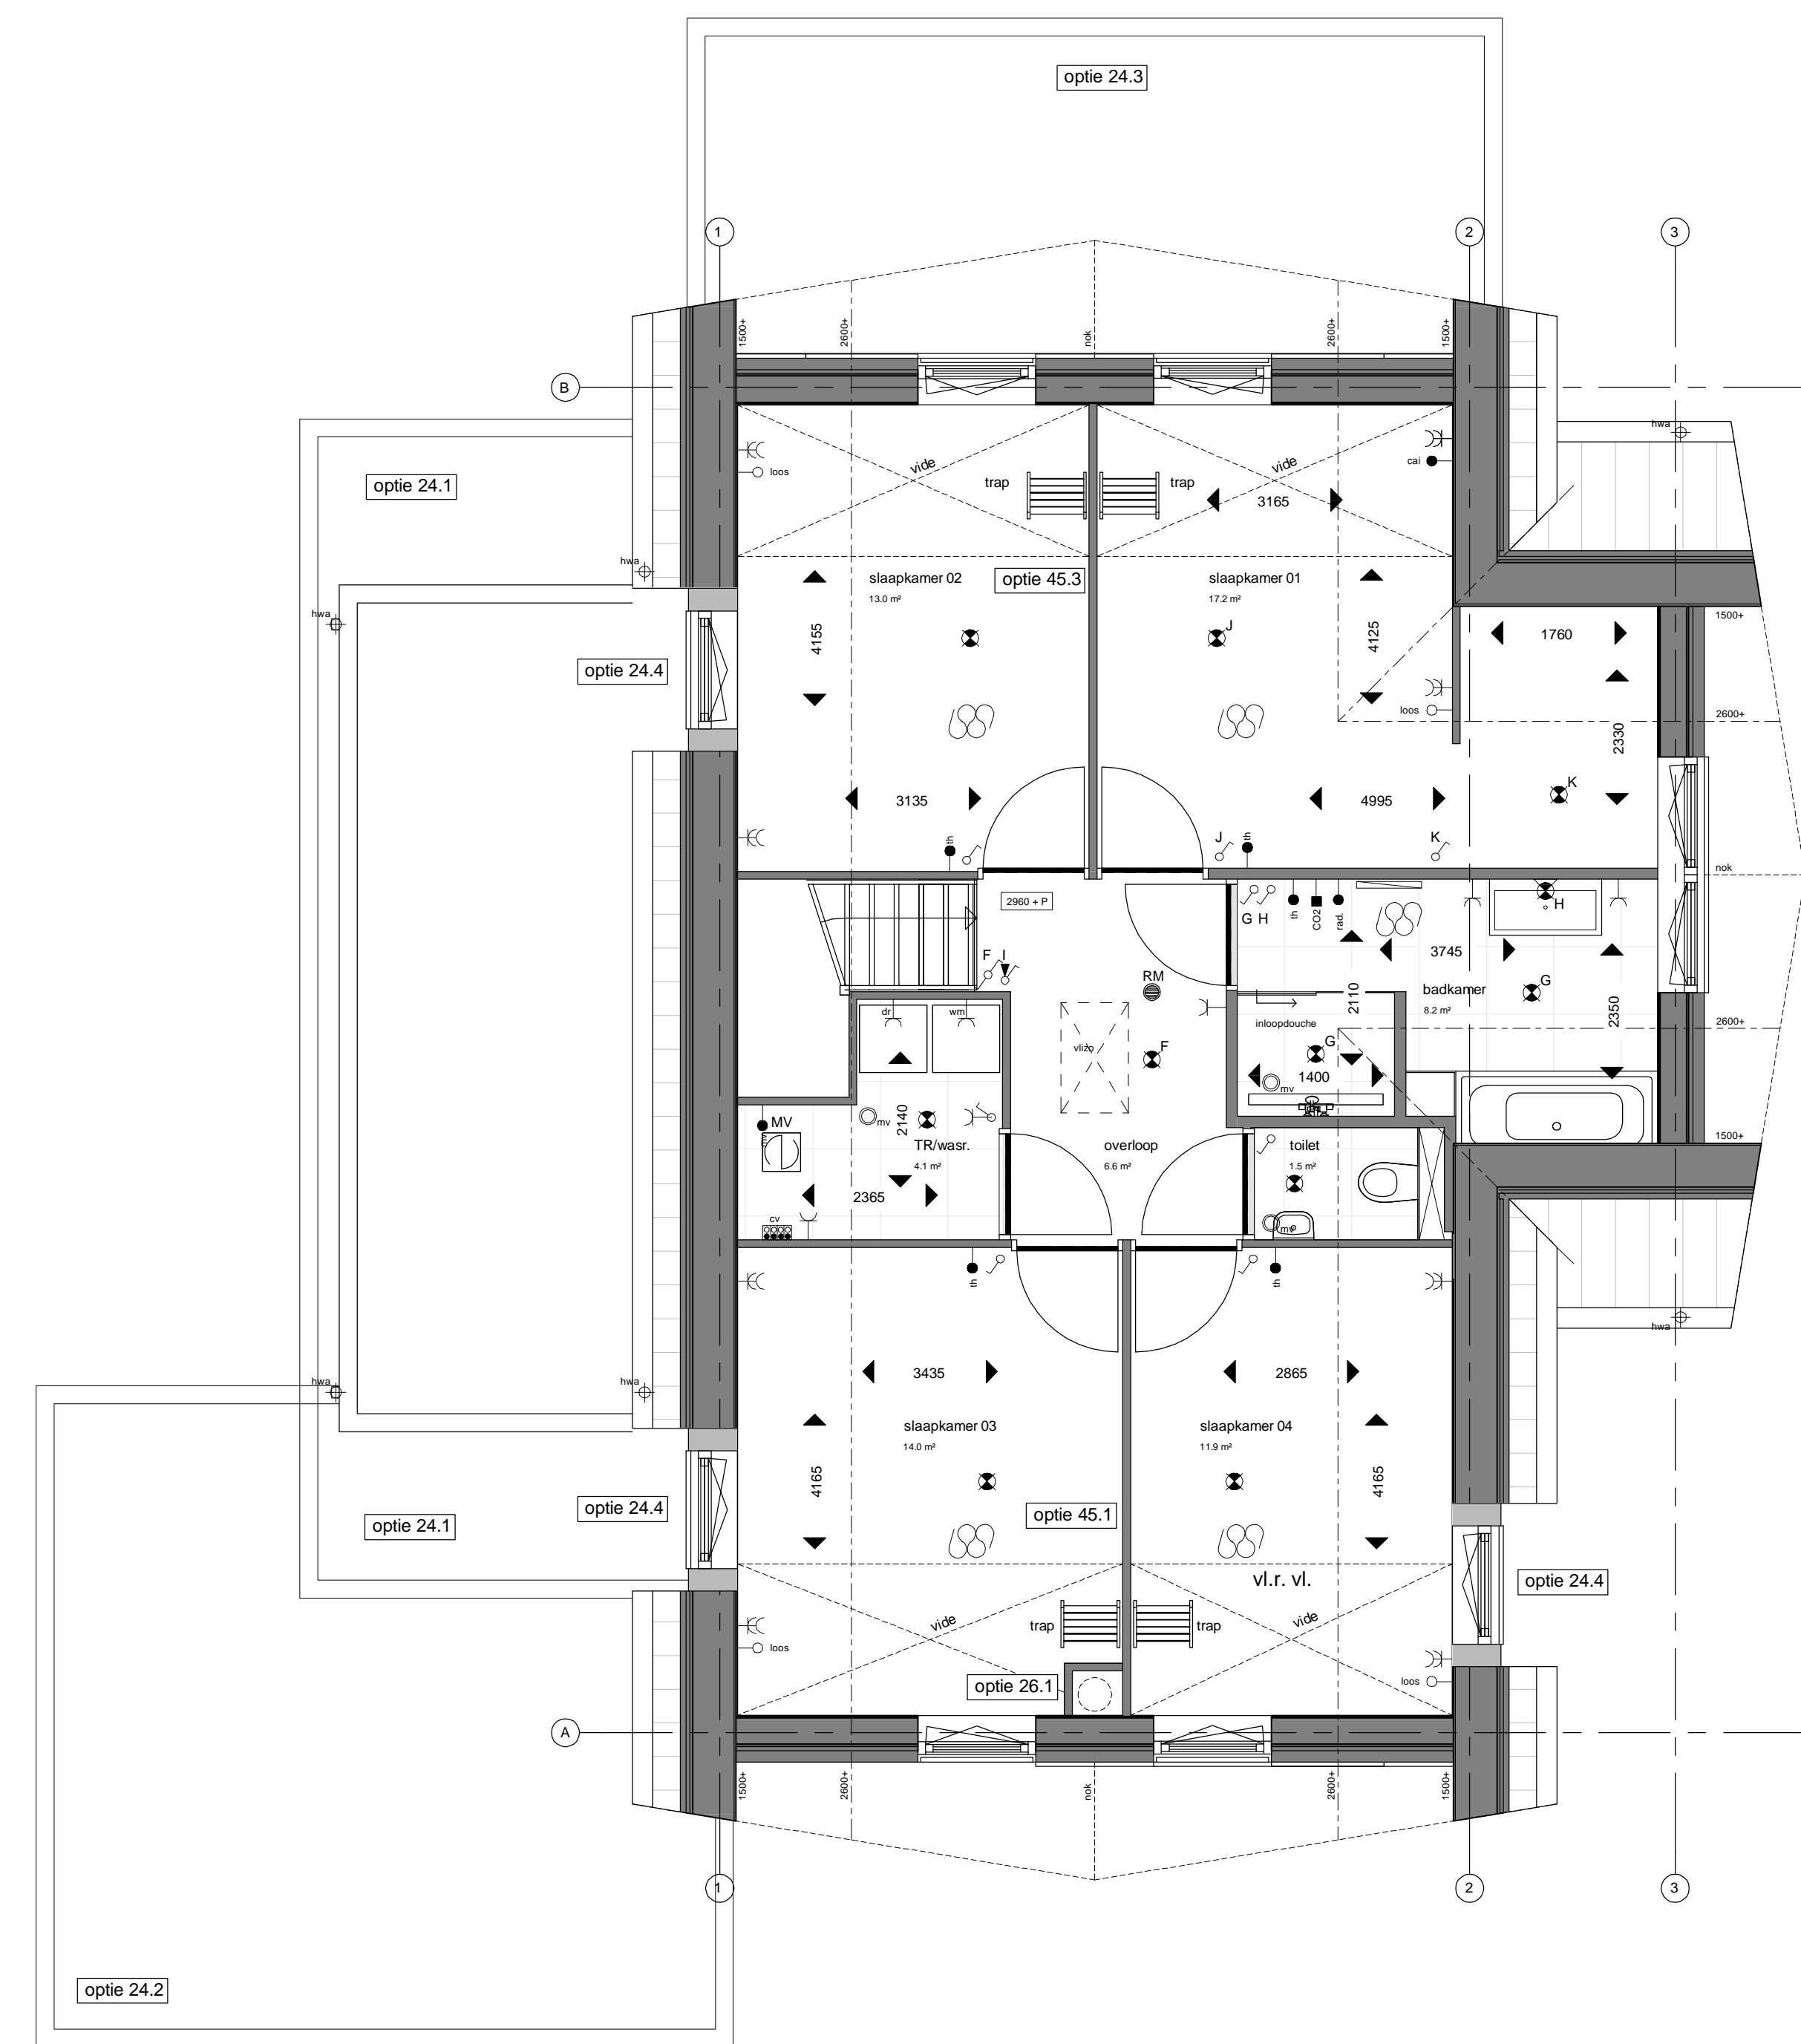

Eerste verdieping type A
1 : 50

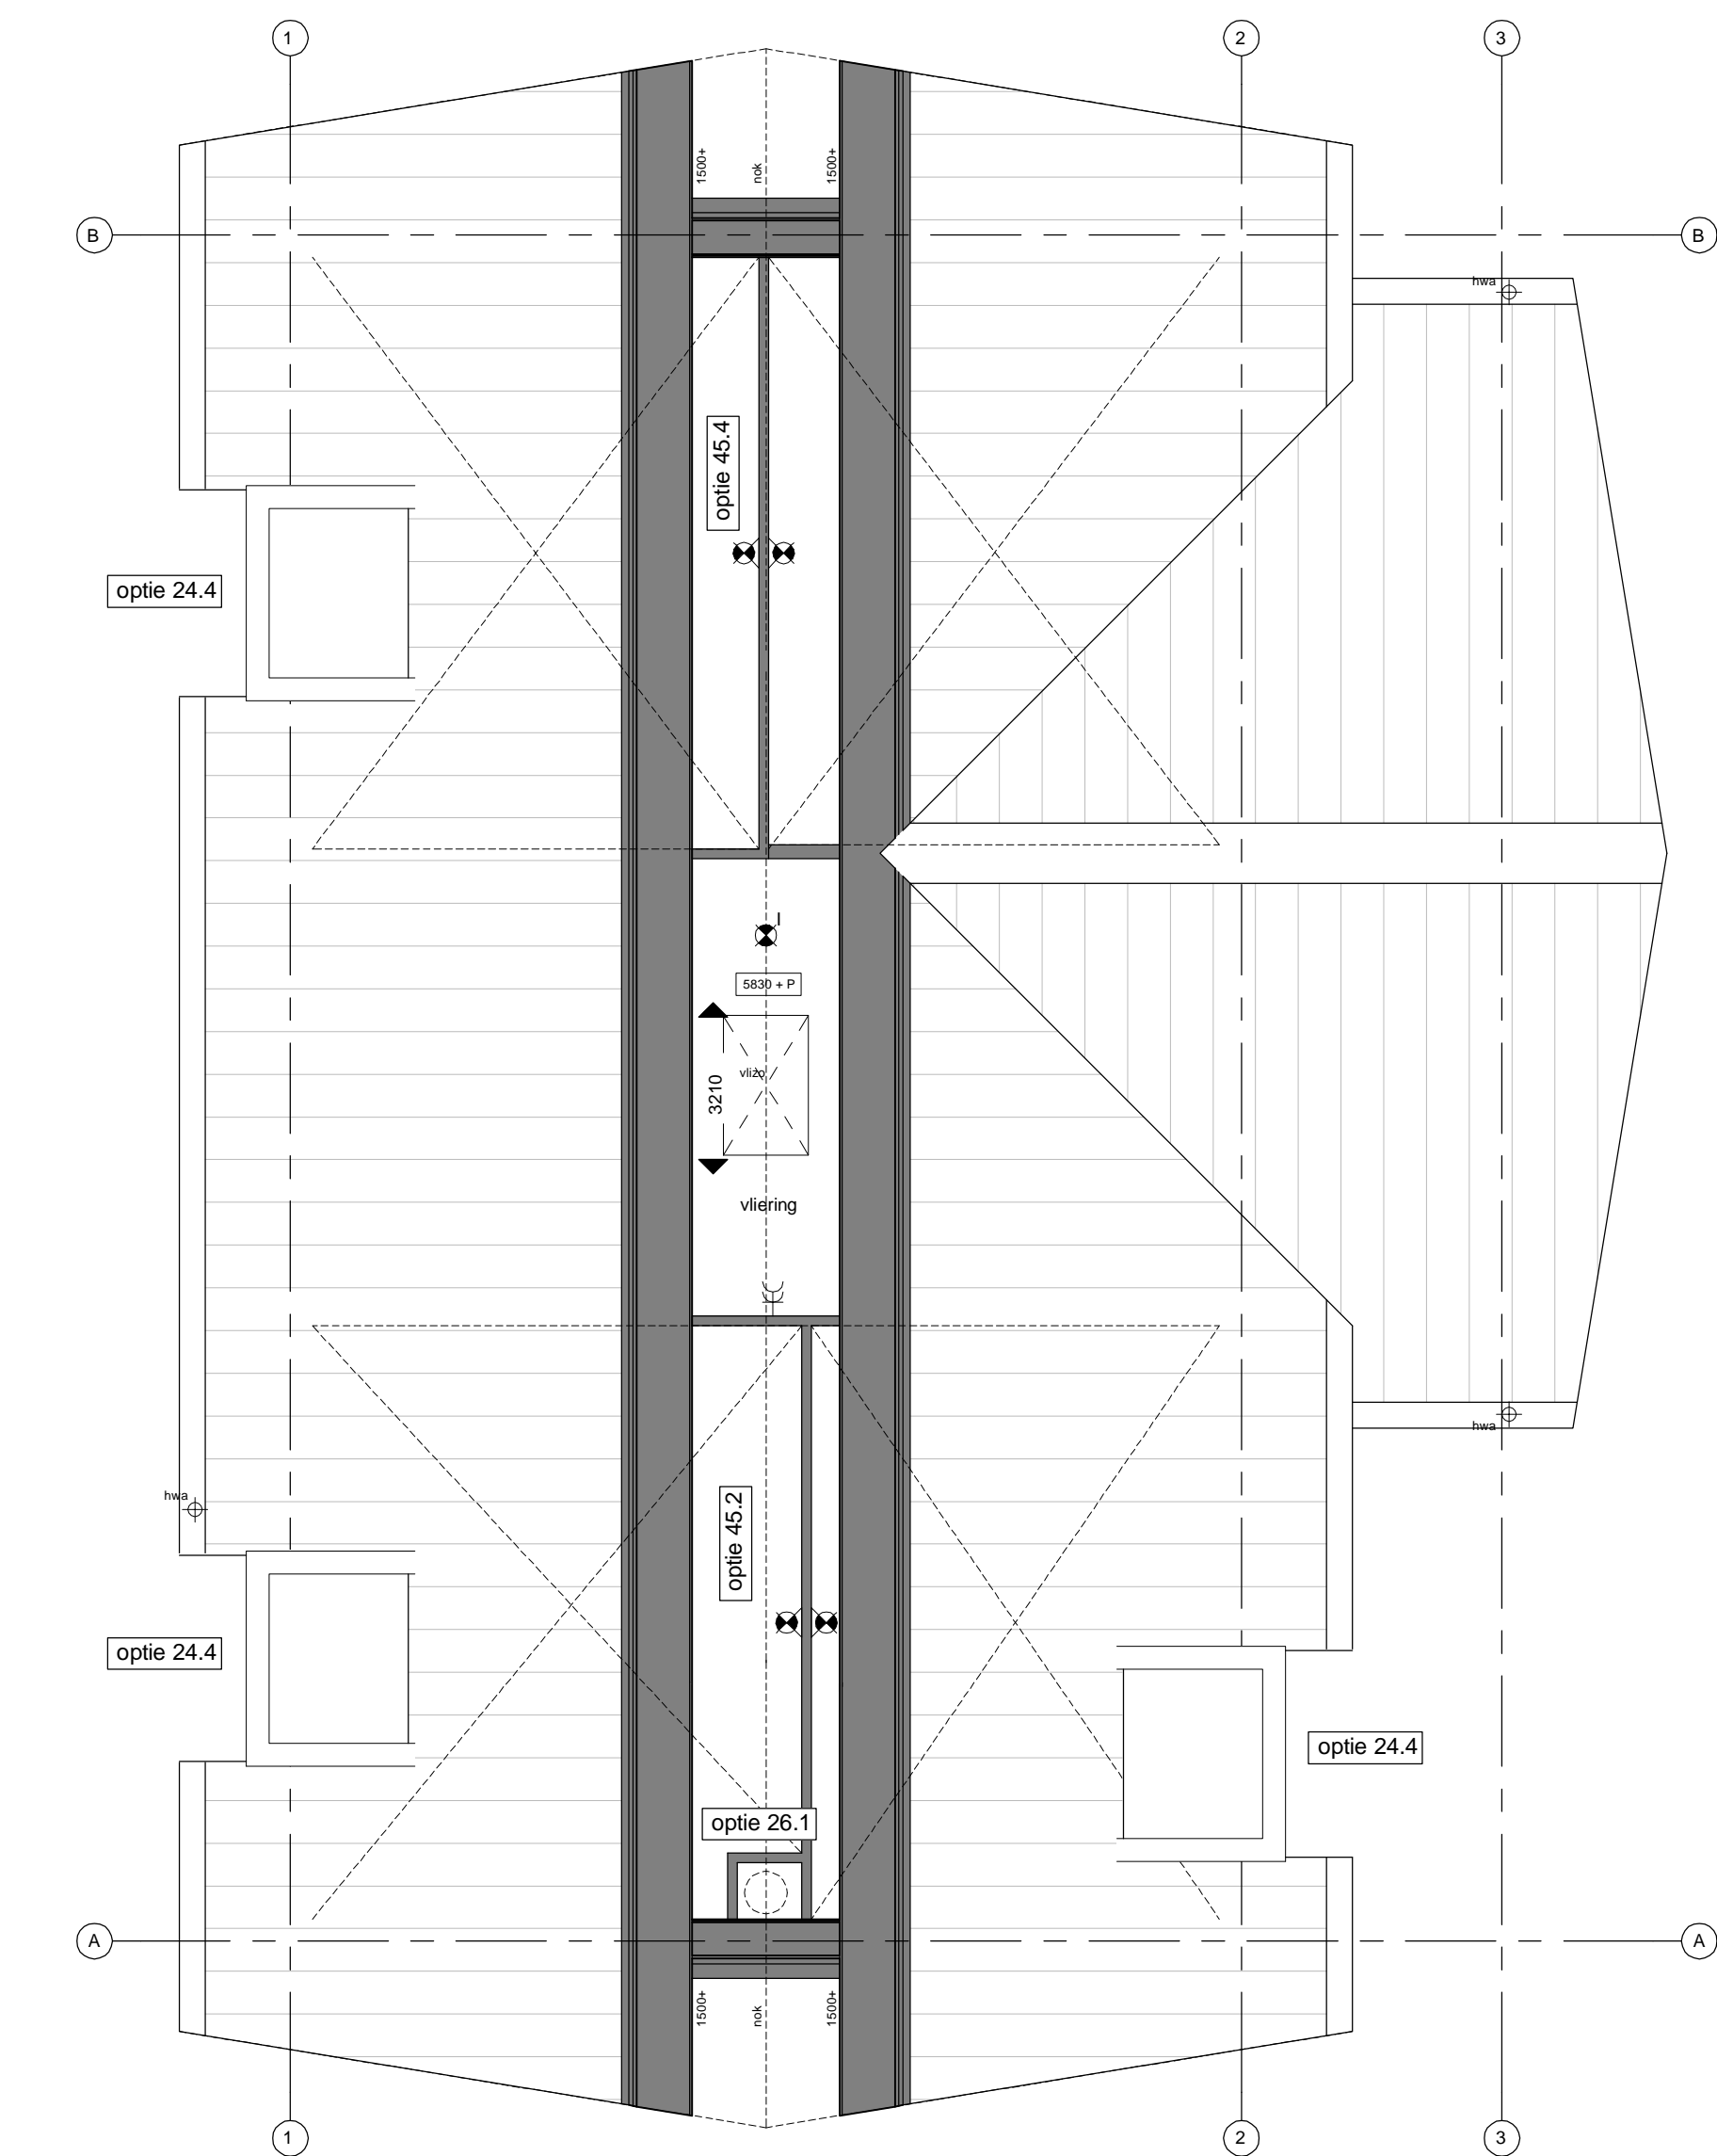

Vliering type A
1 : 50