




Voorgevel  
1 : 100

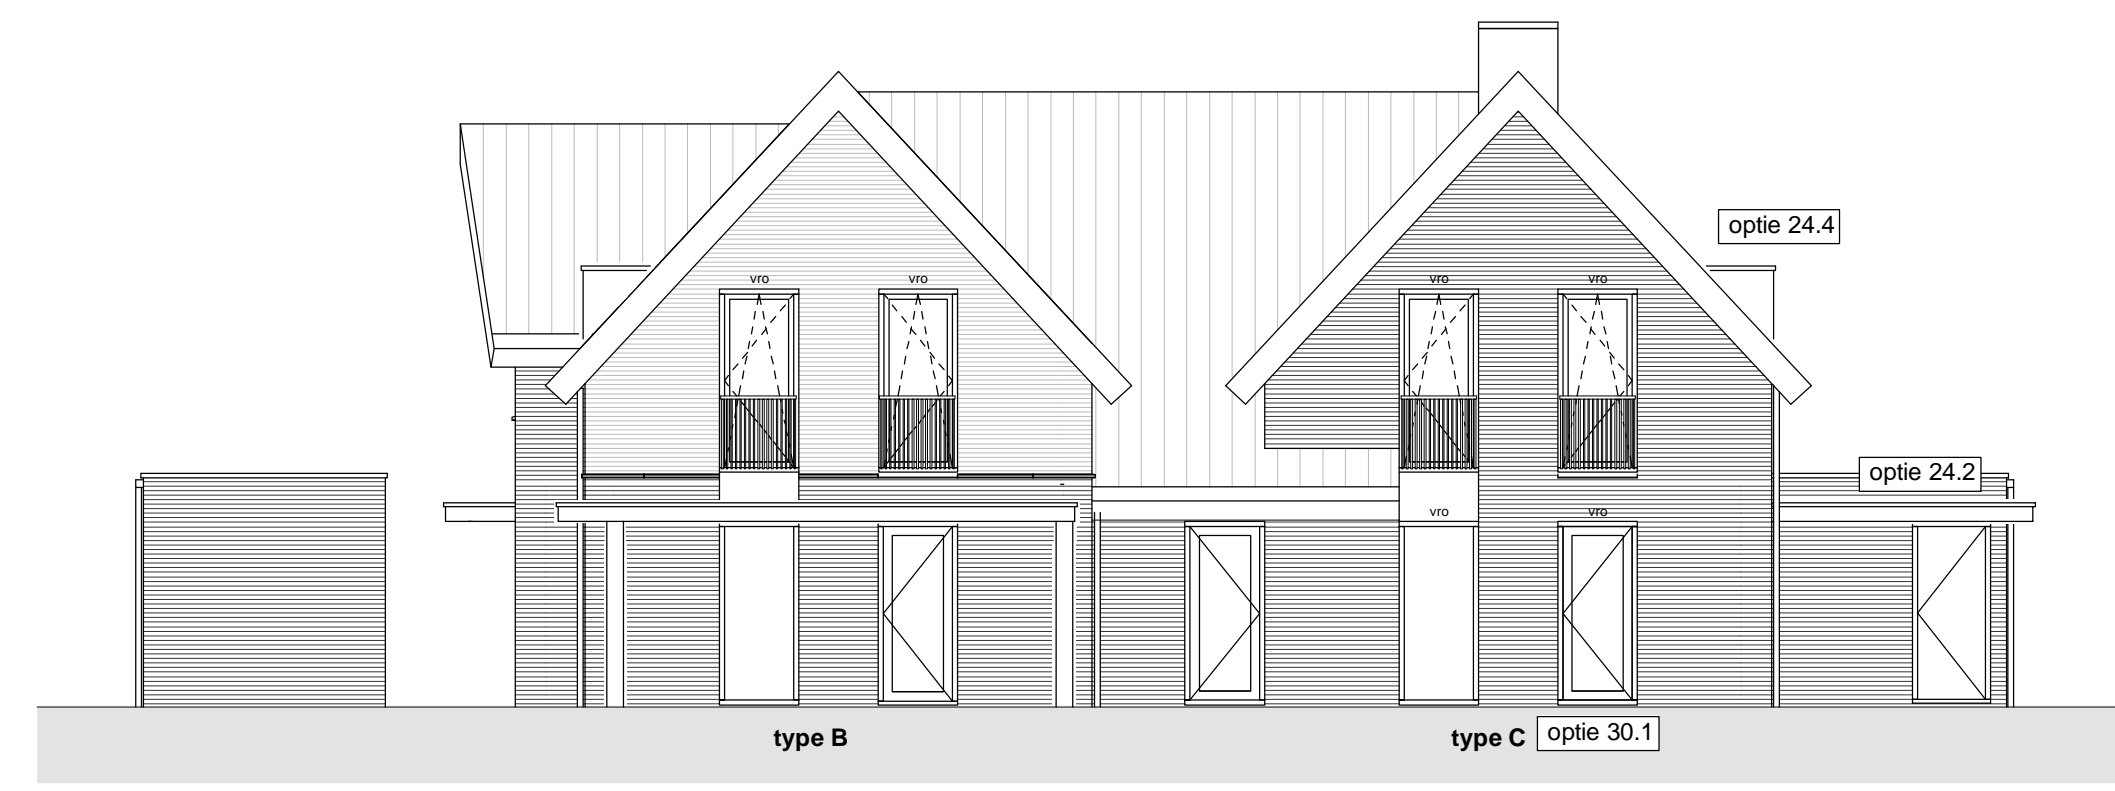


Achtergevel  
1 : 100

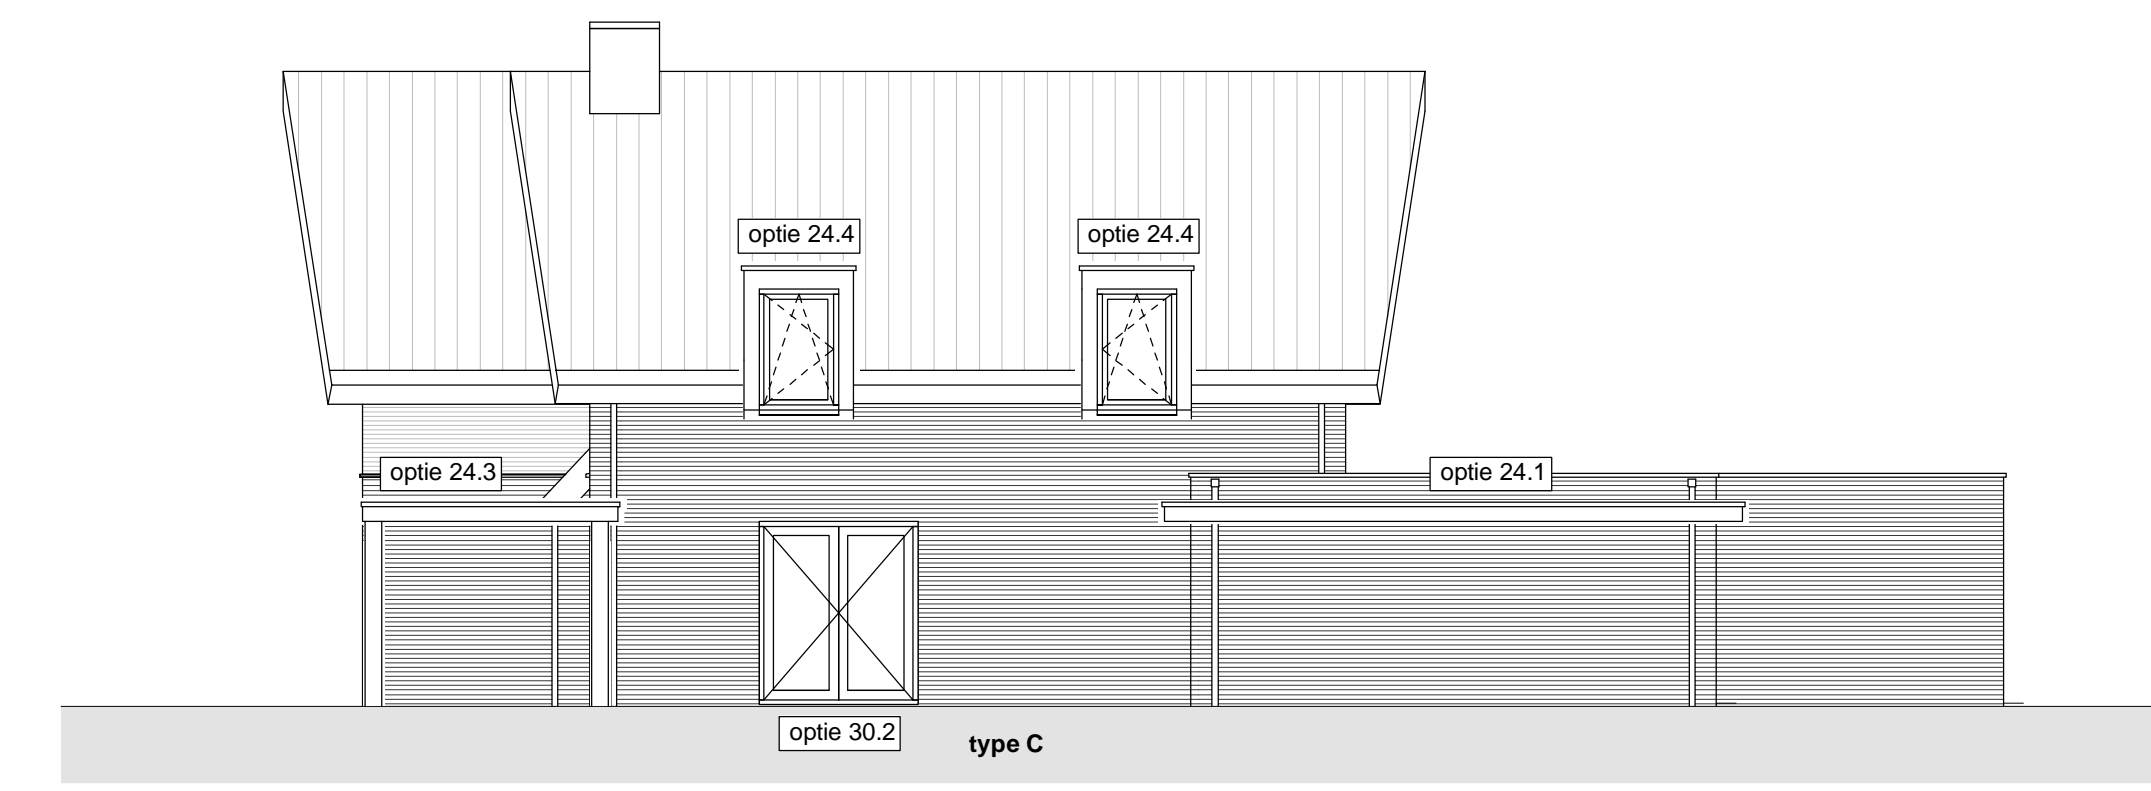


Linkergevel  
1 : 100

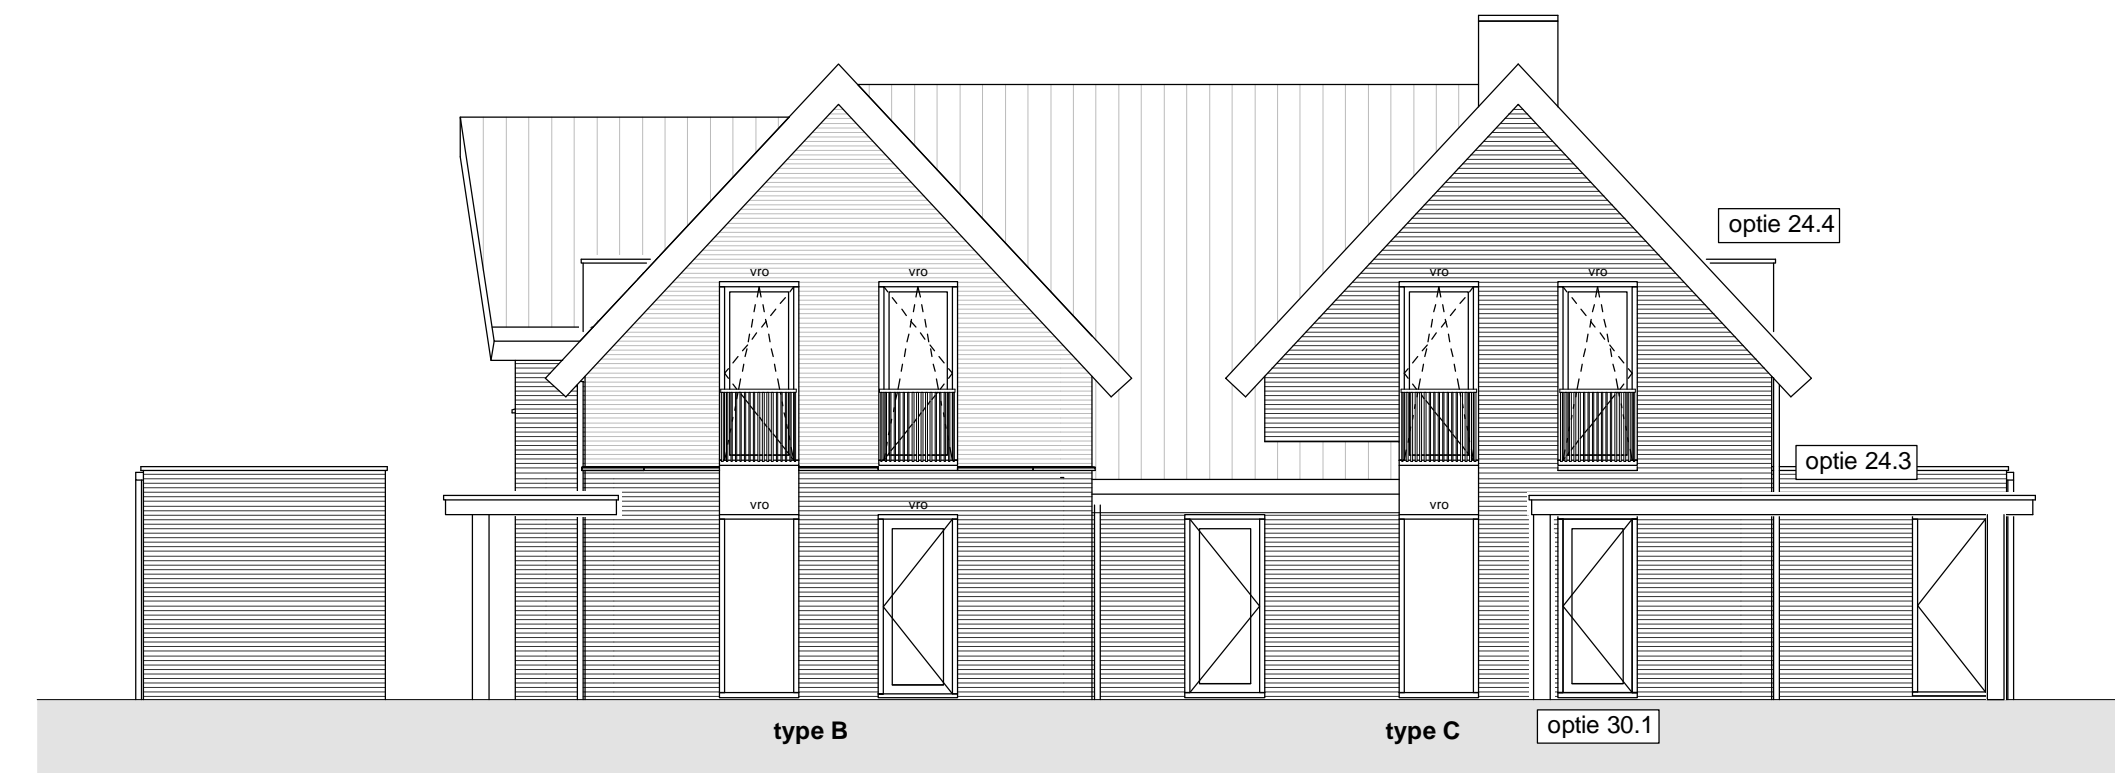


Achtergevel  
1 : 100

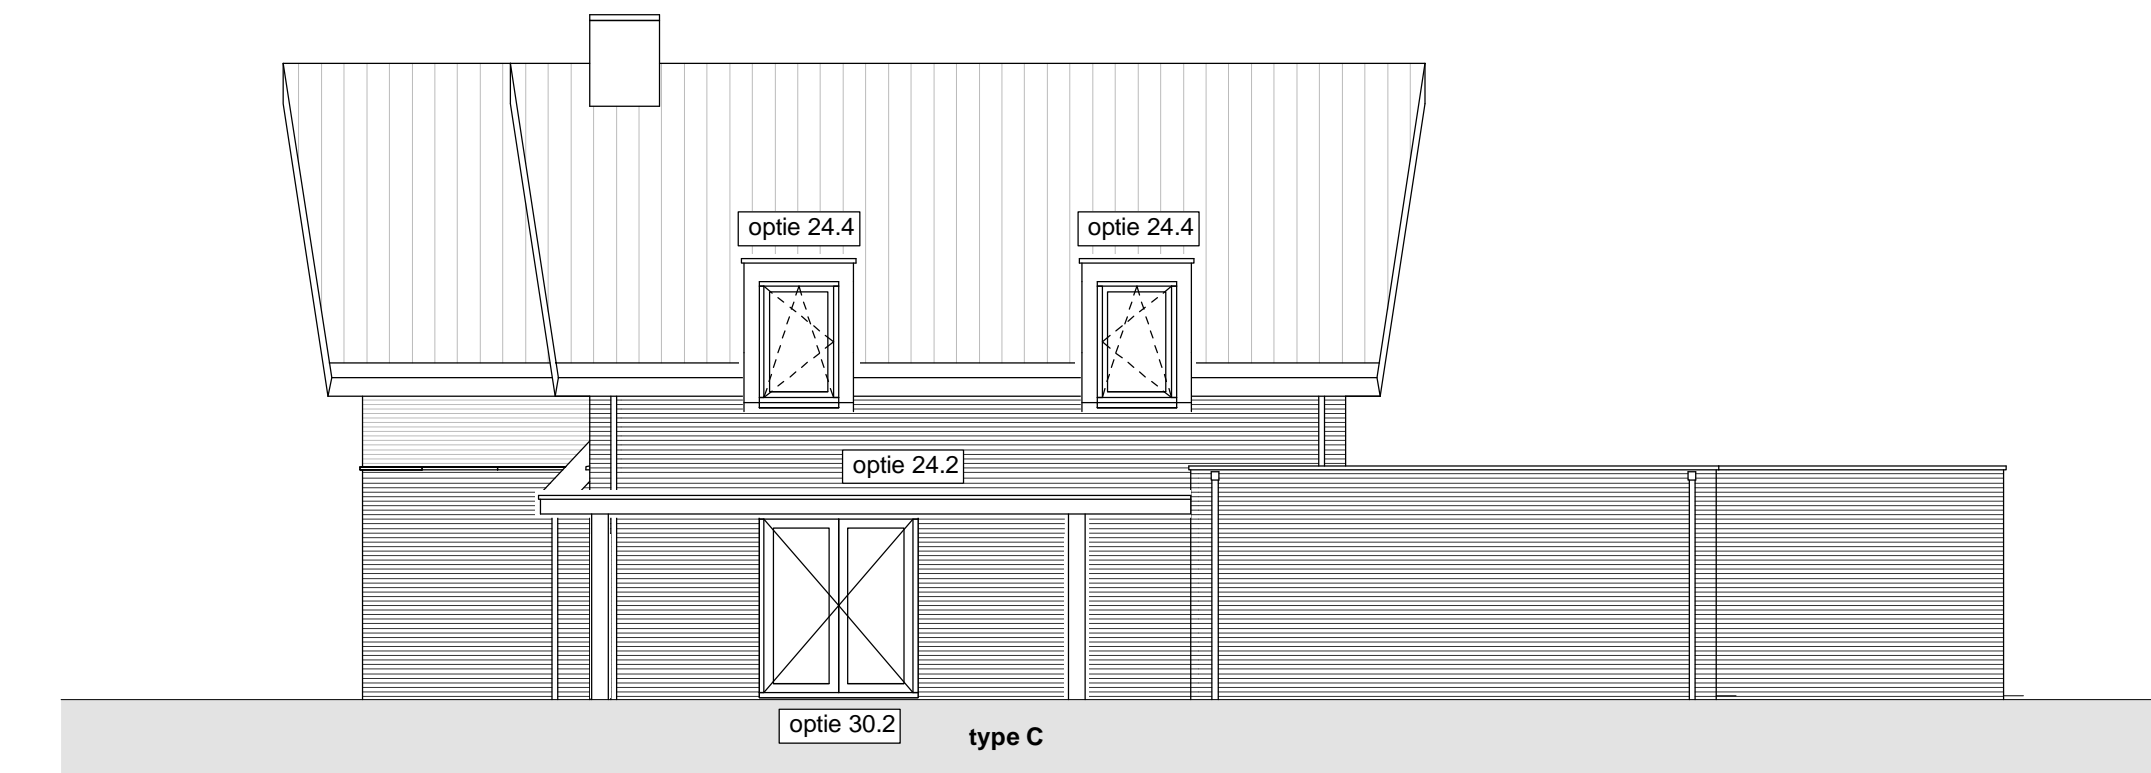


Linkergevel  
1 : 100

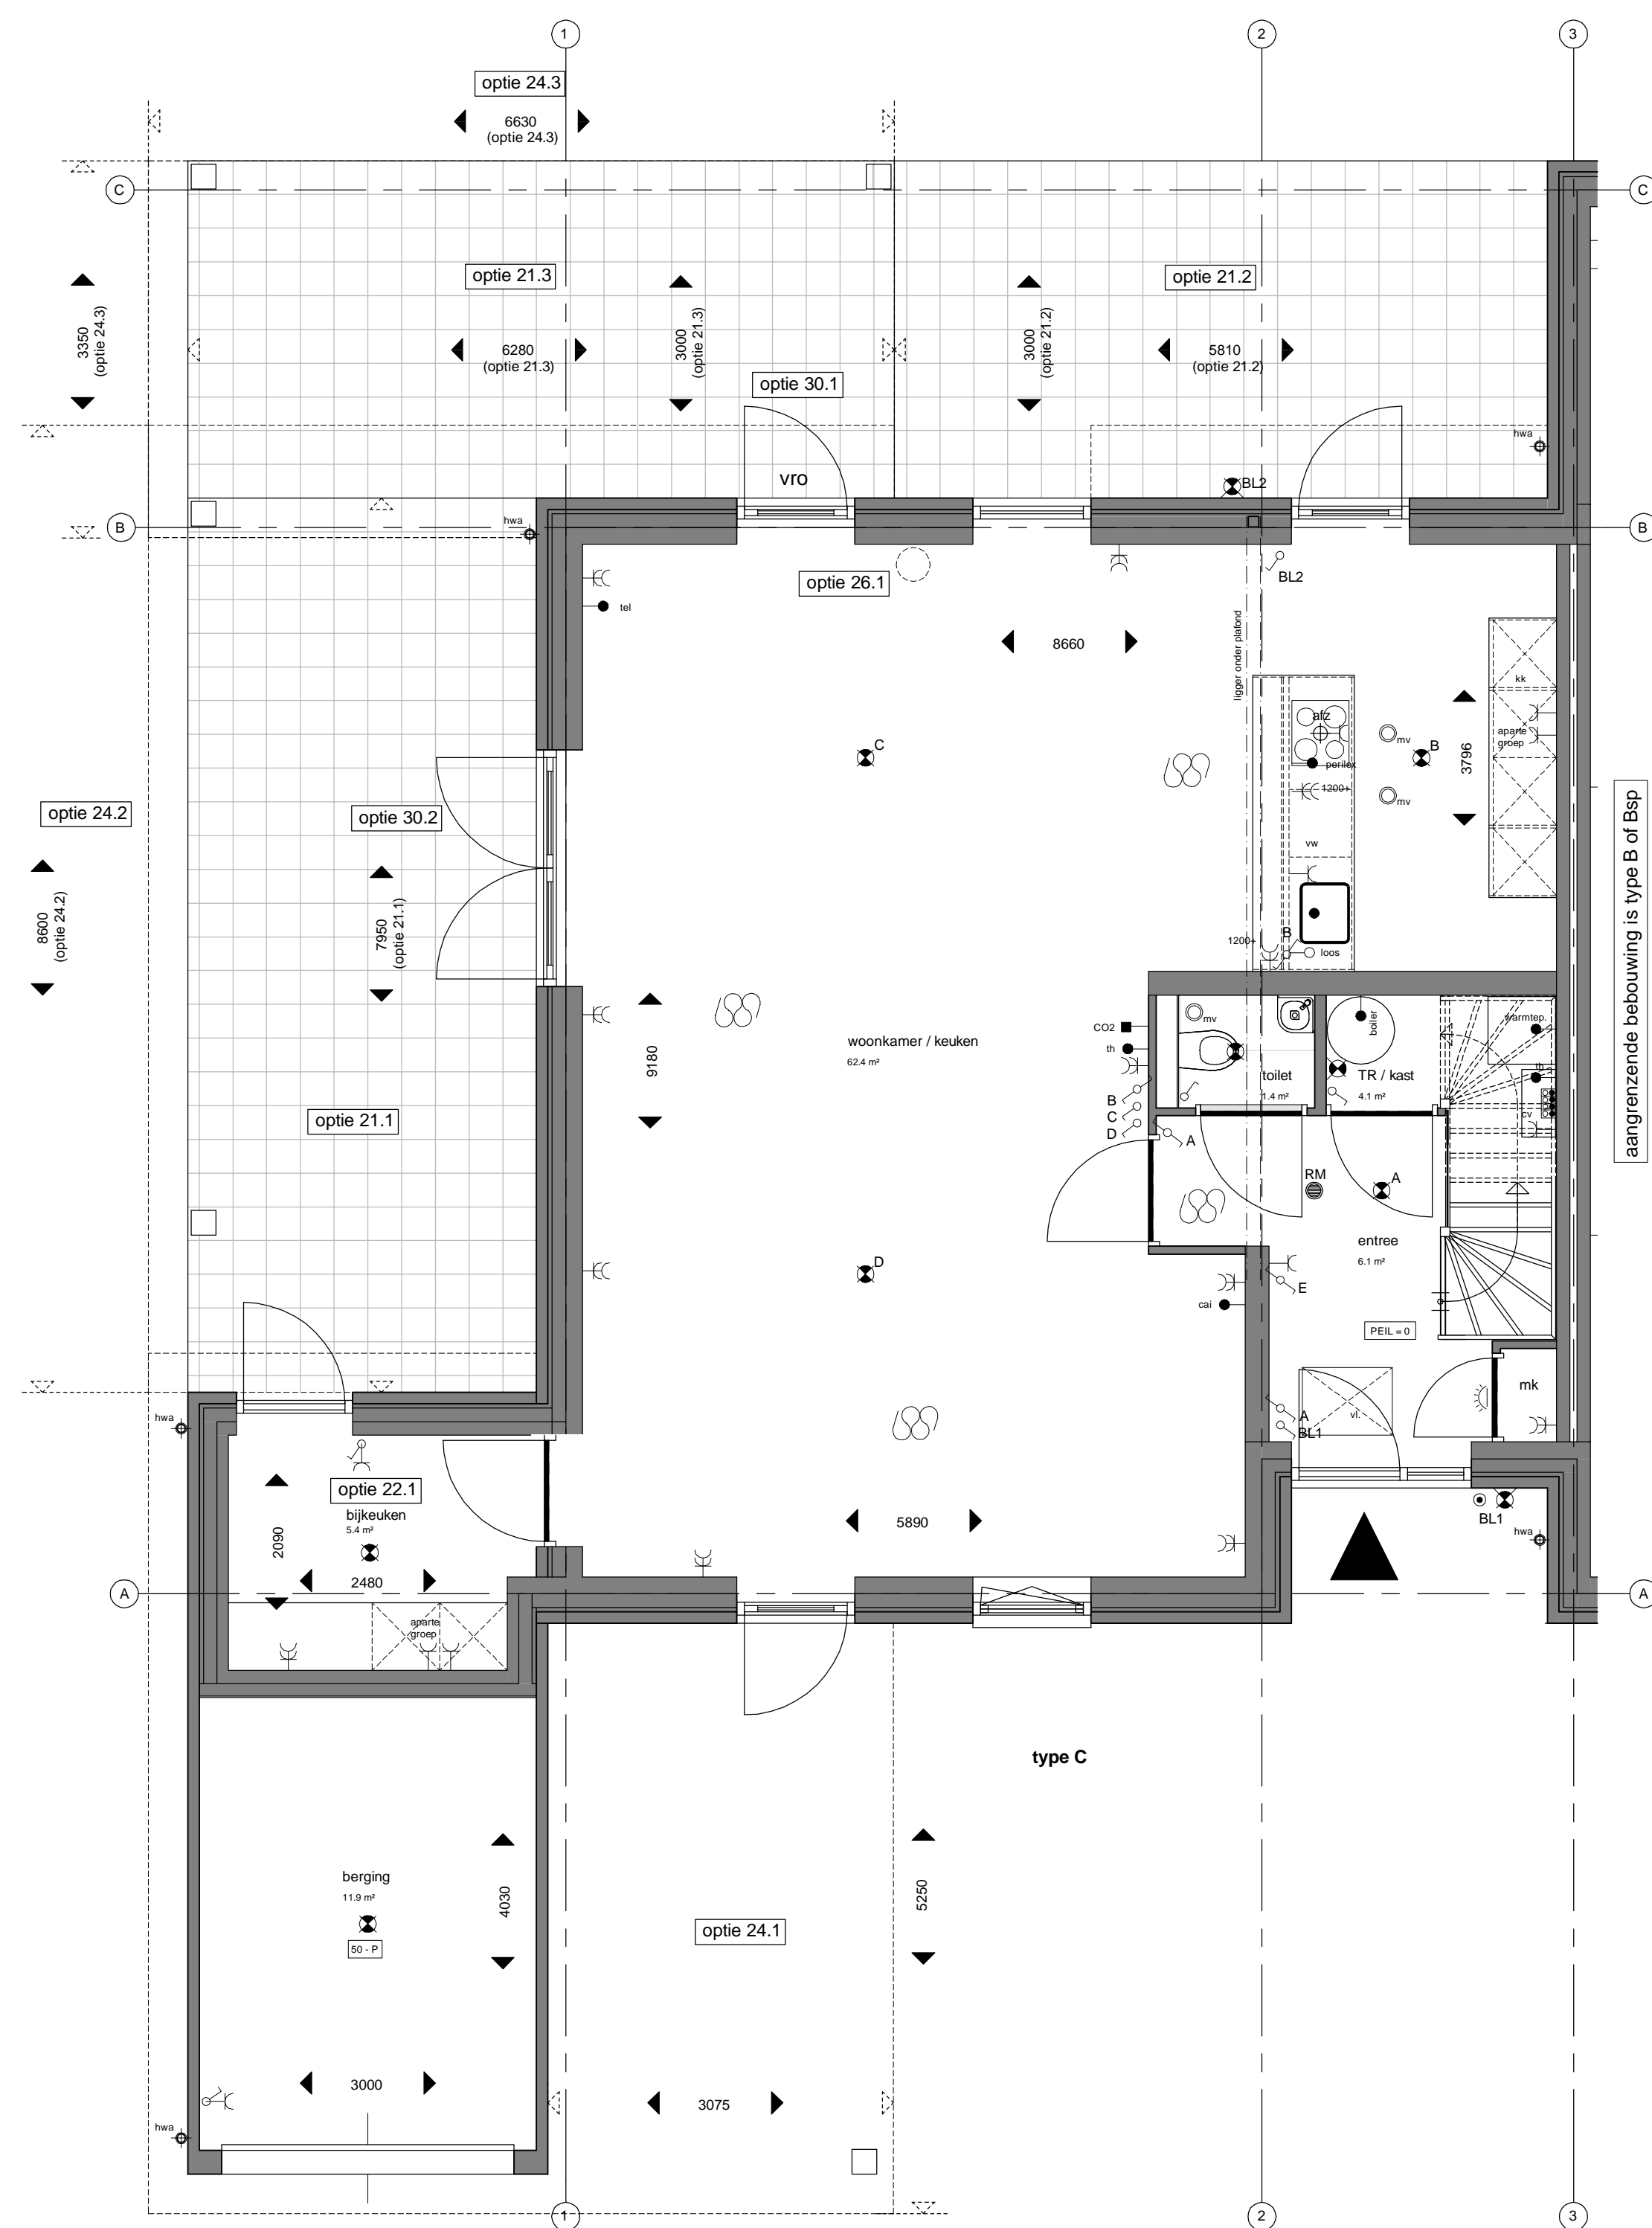

Begane grond type C  
Bouwnummer 12  
Bouwnummer gespiegeld 9  
1 : 50

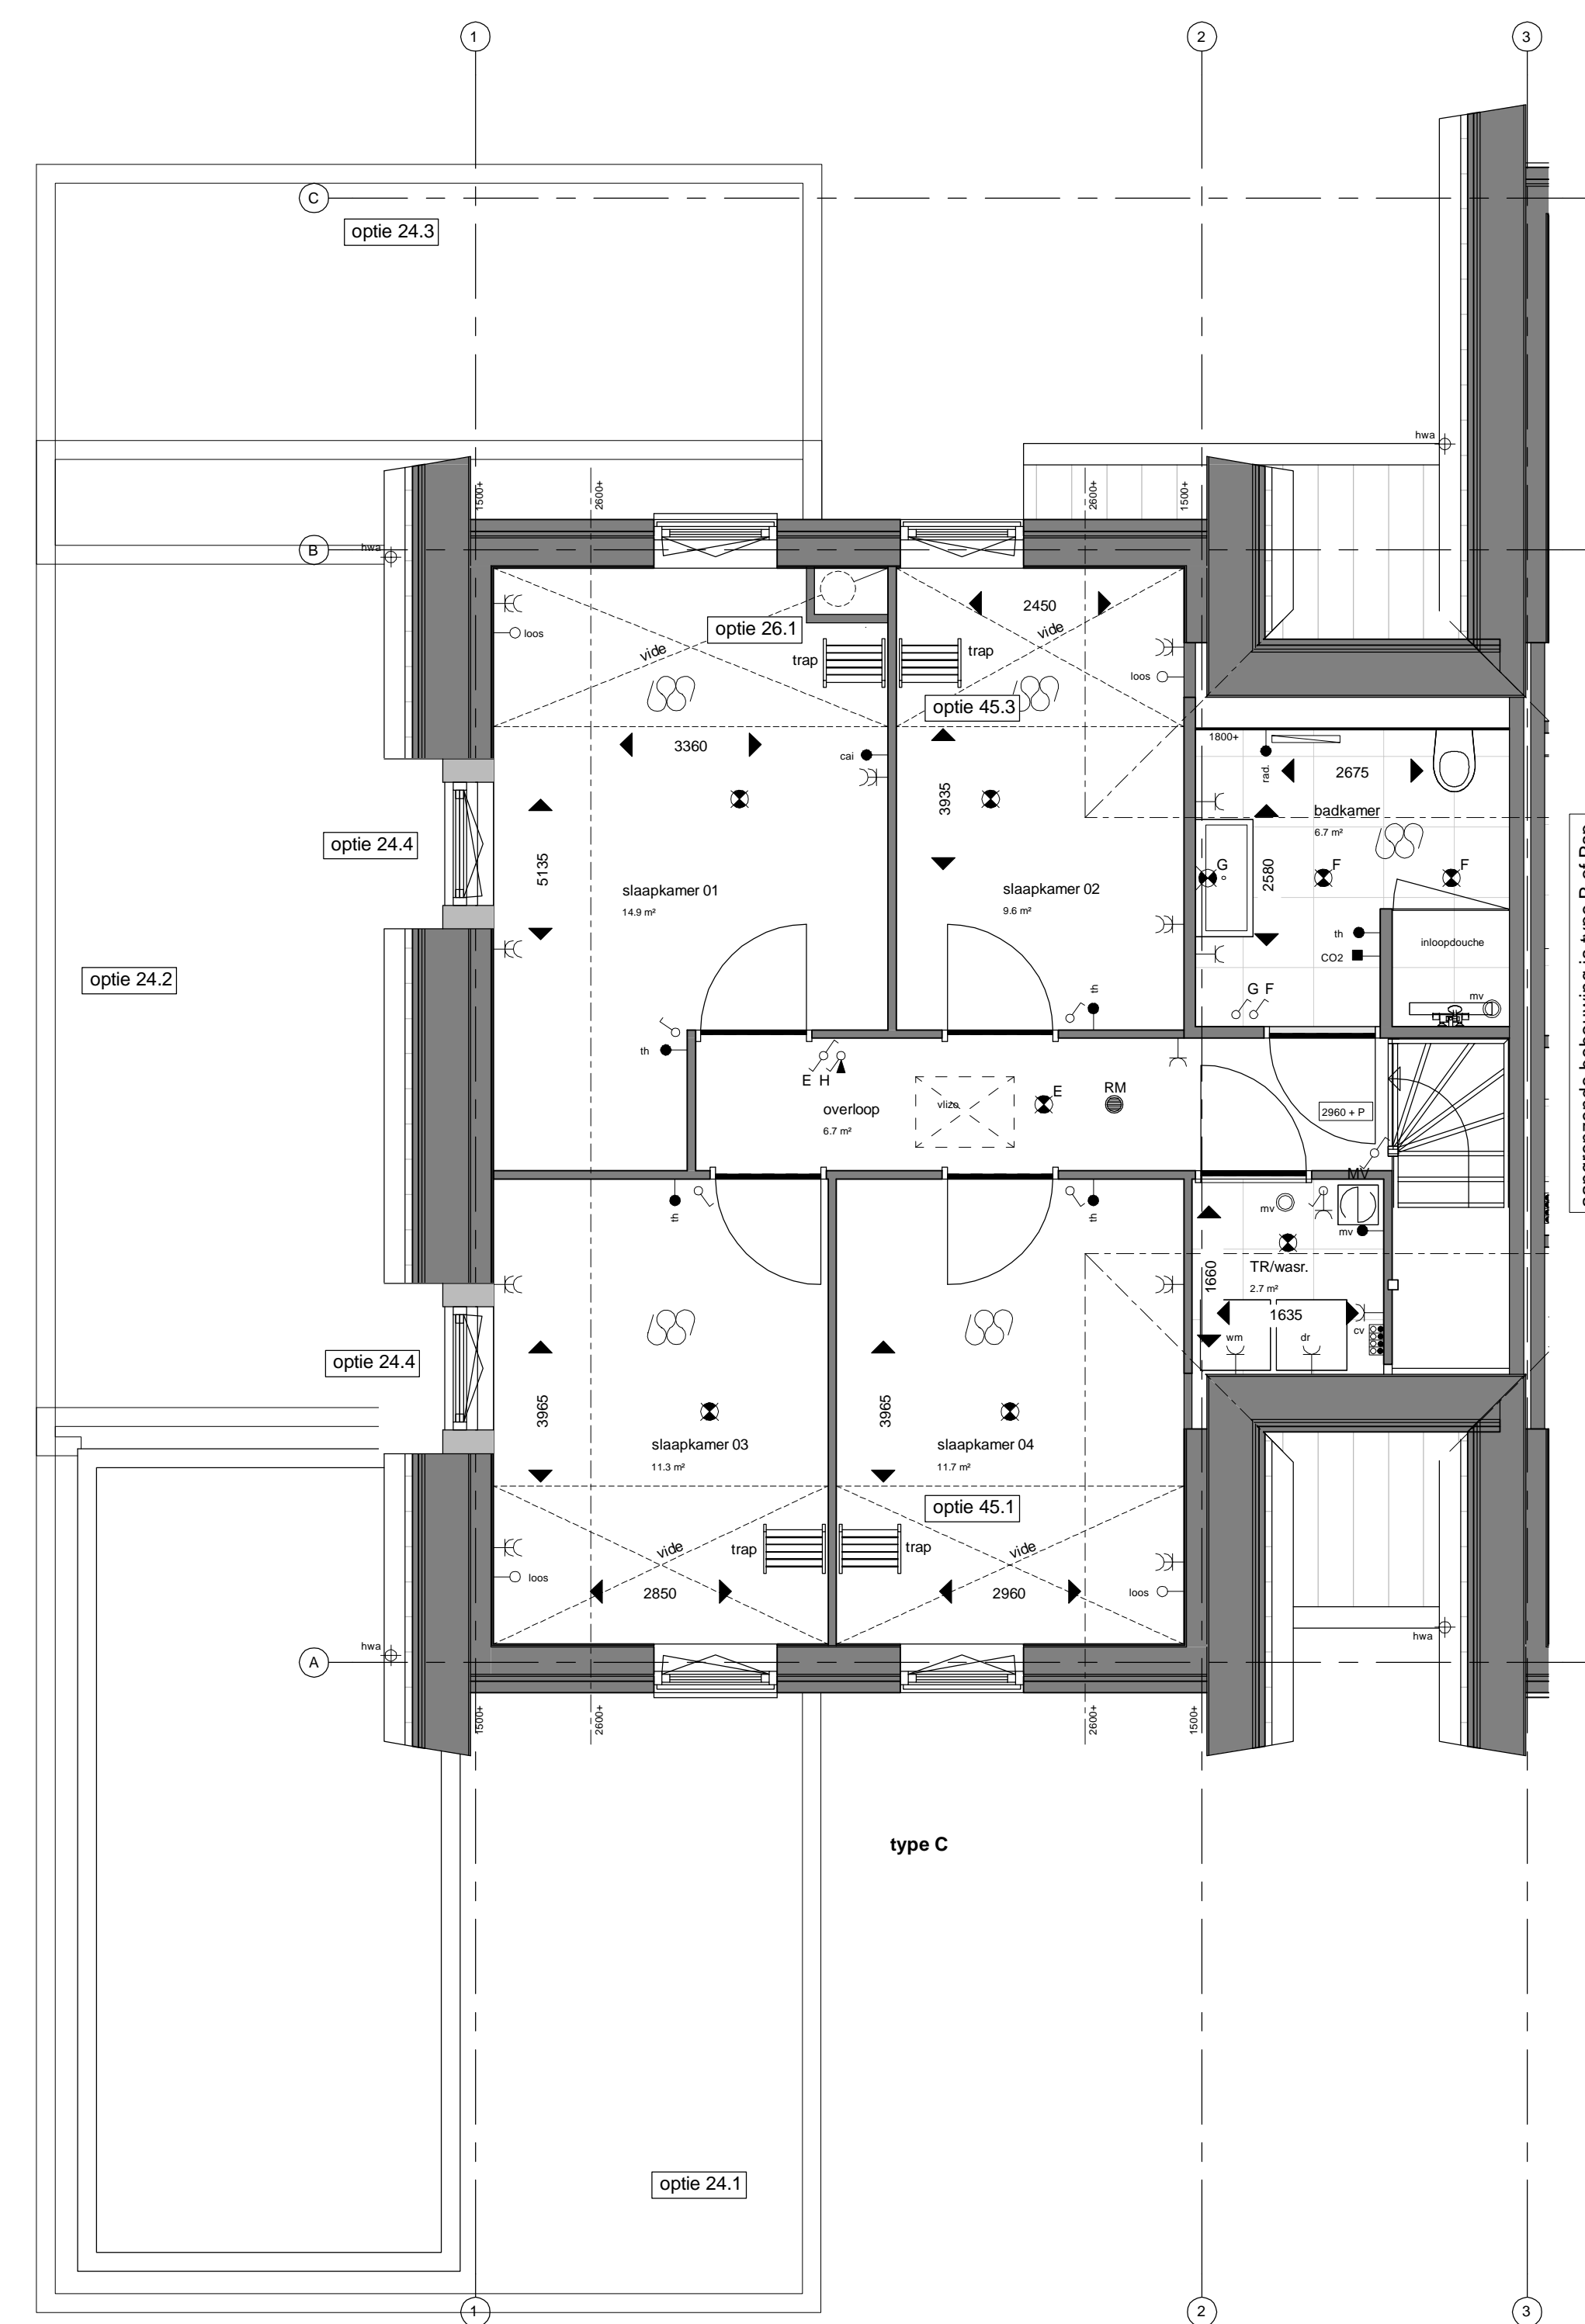

Eerste verdieping type C  
1 : 50

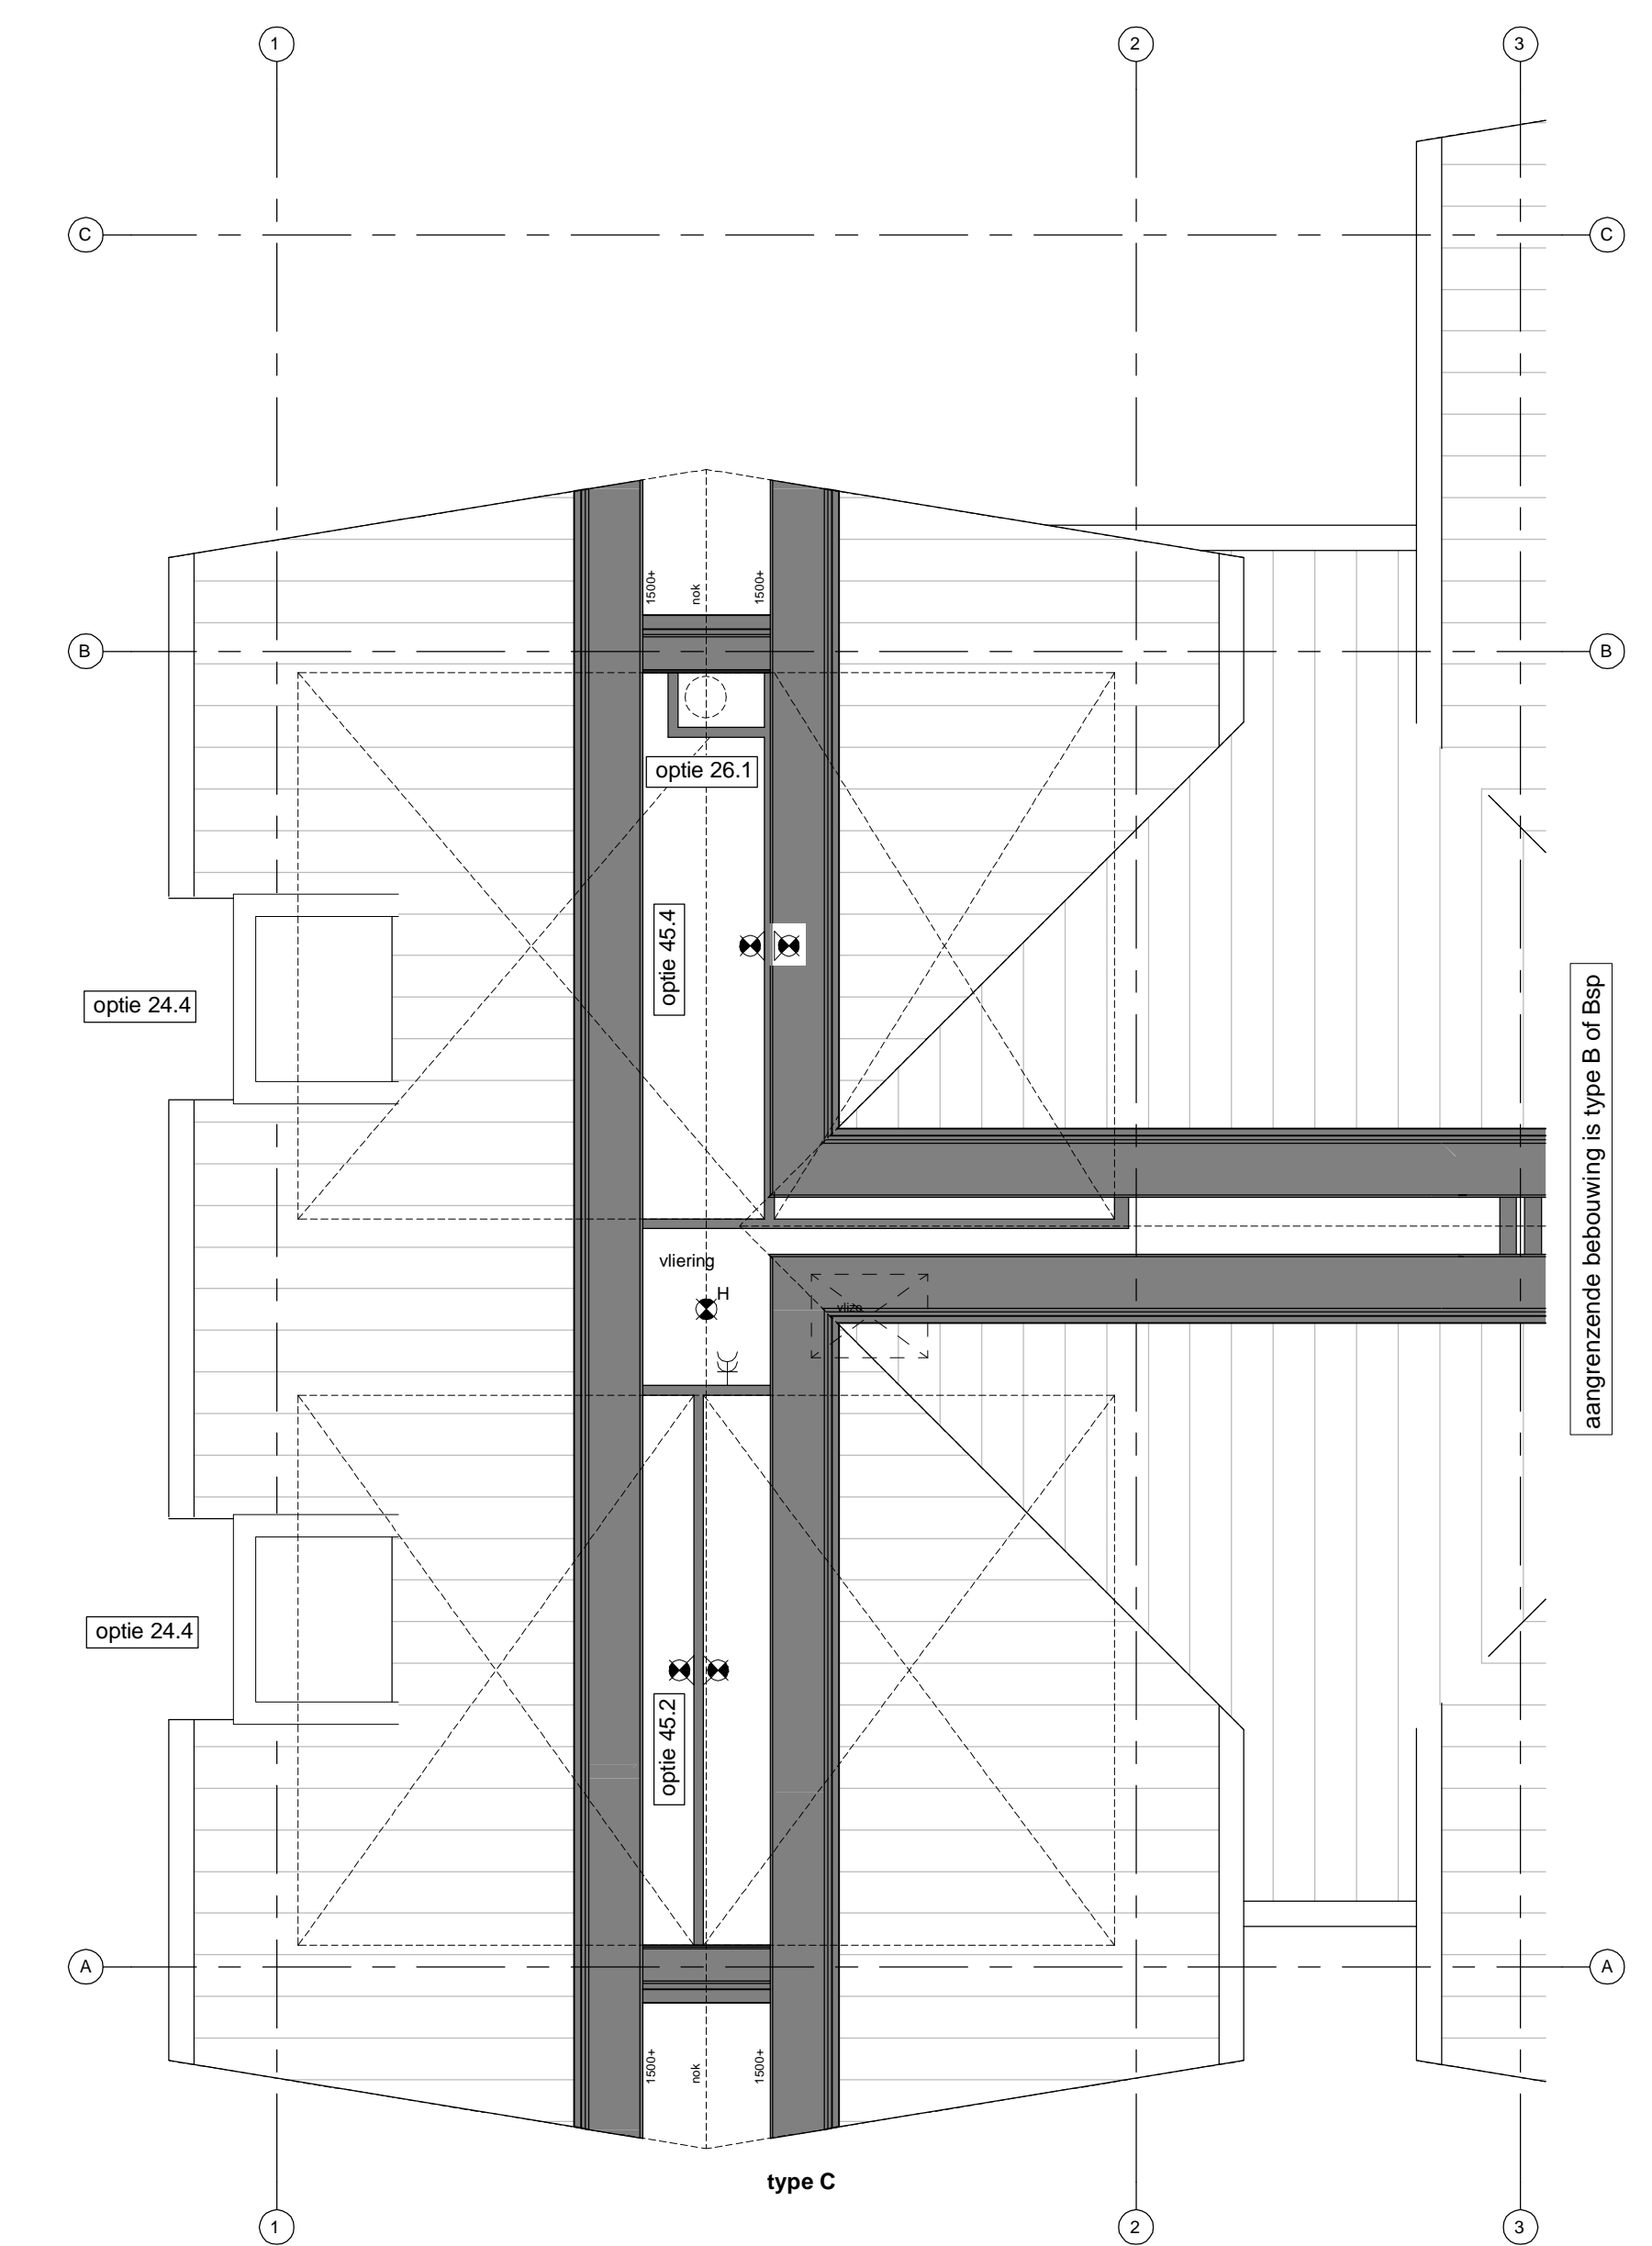

Vliering type C  
1 : 50