




Voorgevel
1 : 100

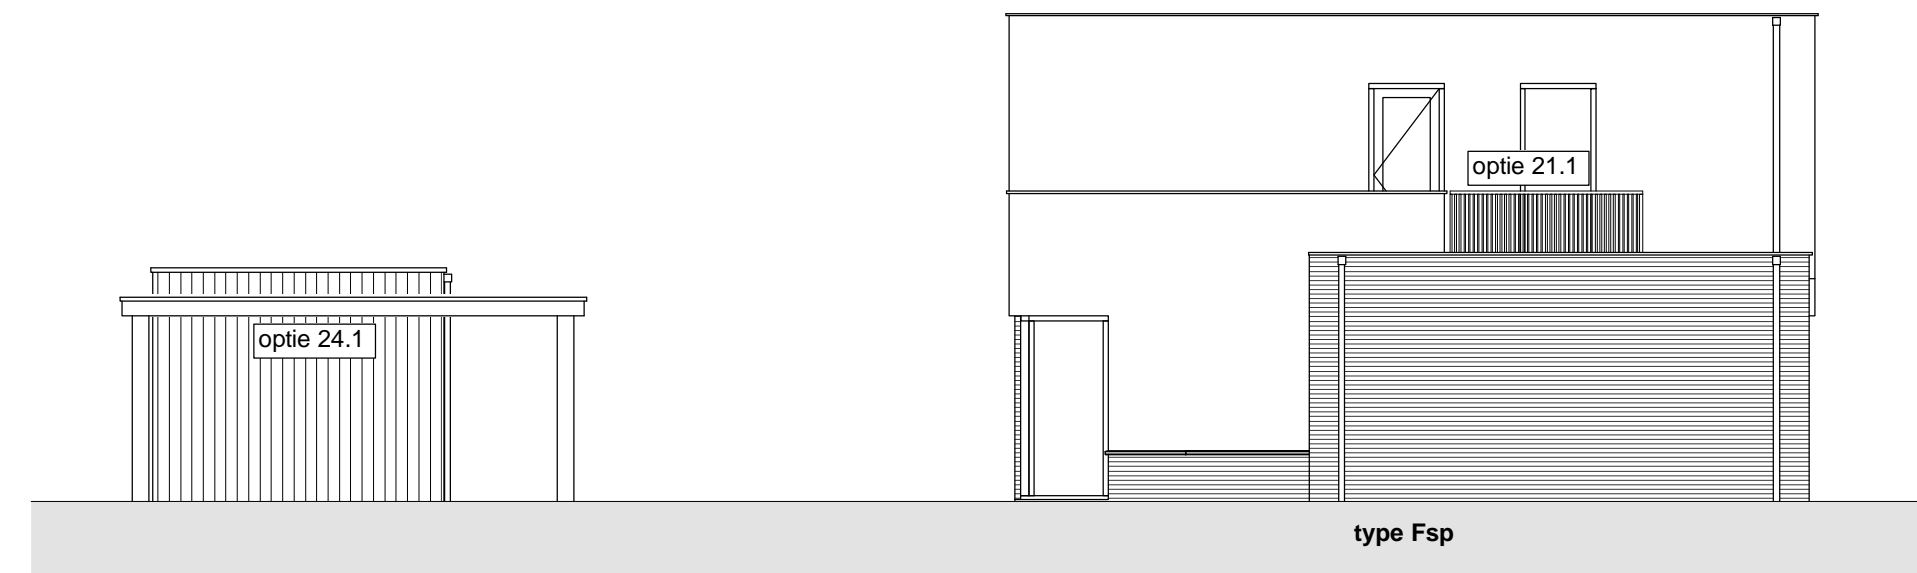



Rechtergevel
1 : 100

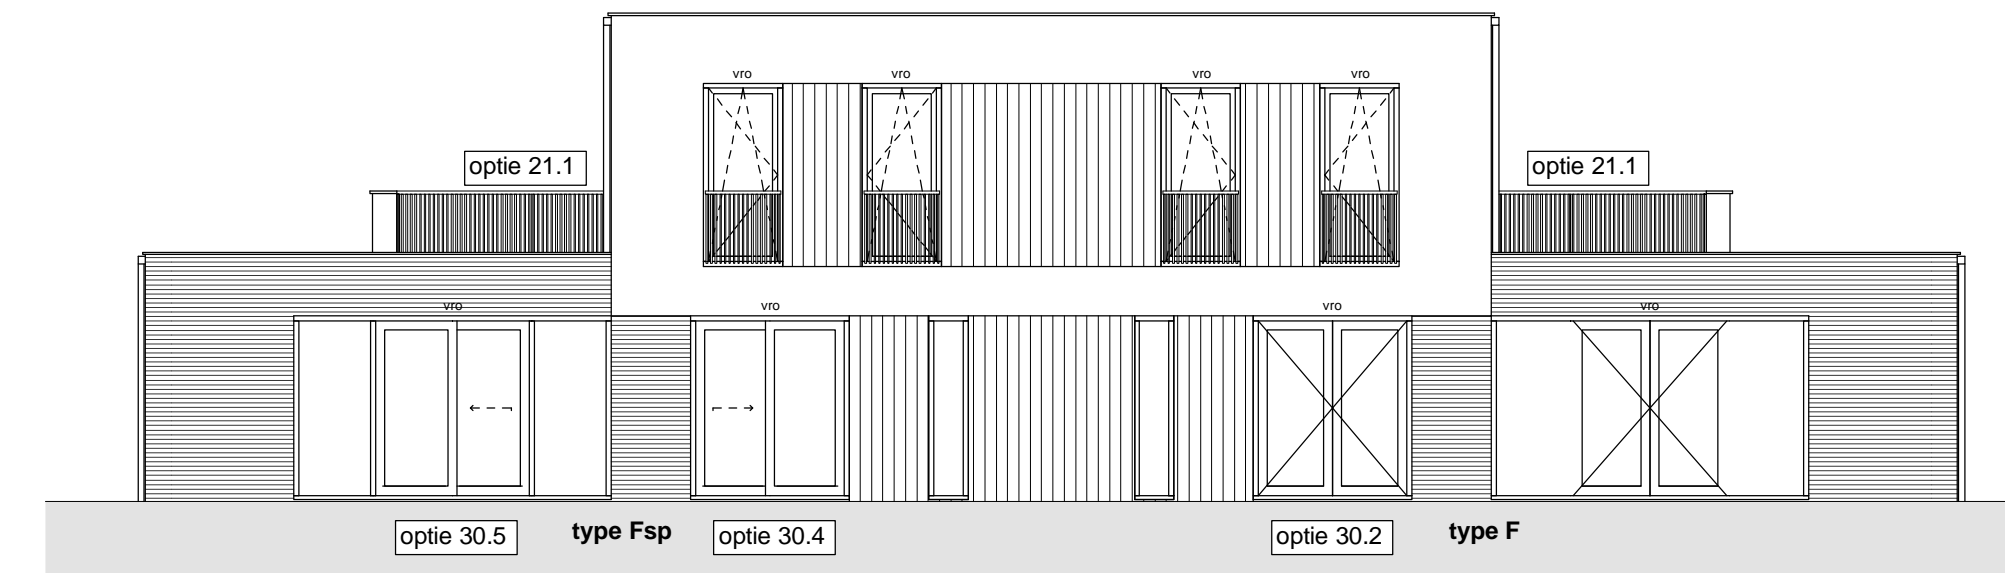



Achtergevel
1 : 100

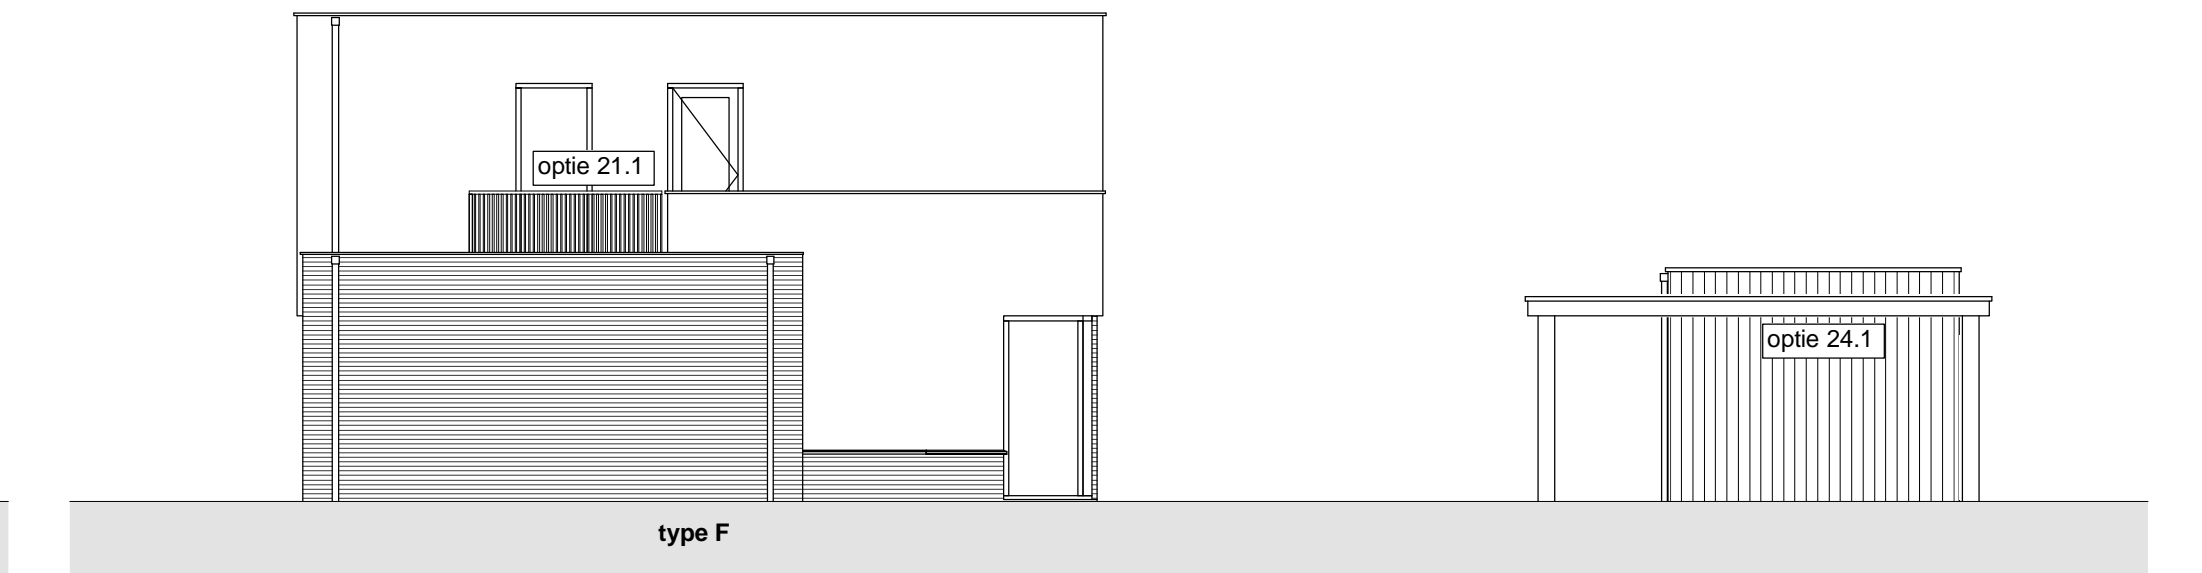

Linkergevel
1 : 100

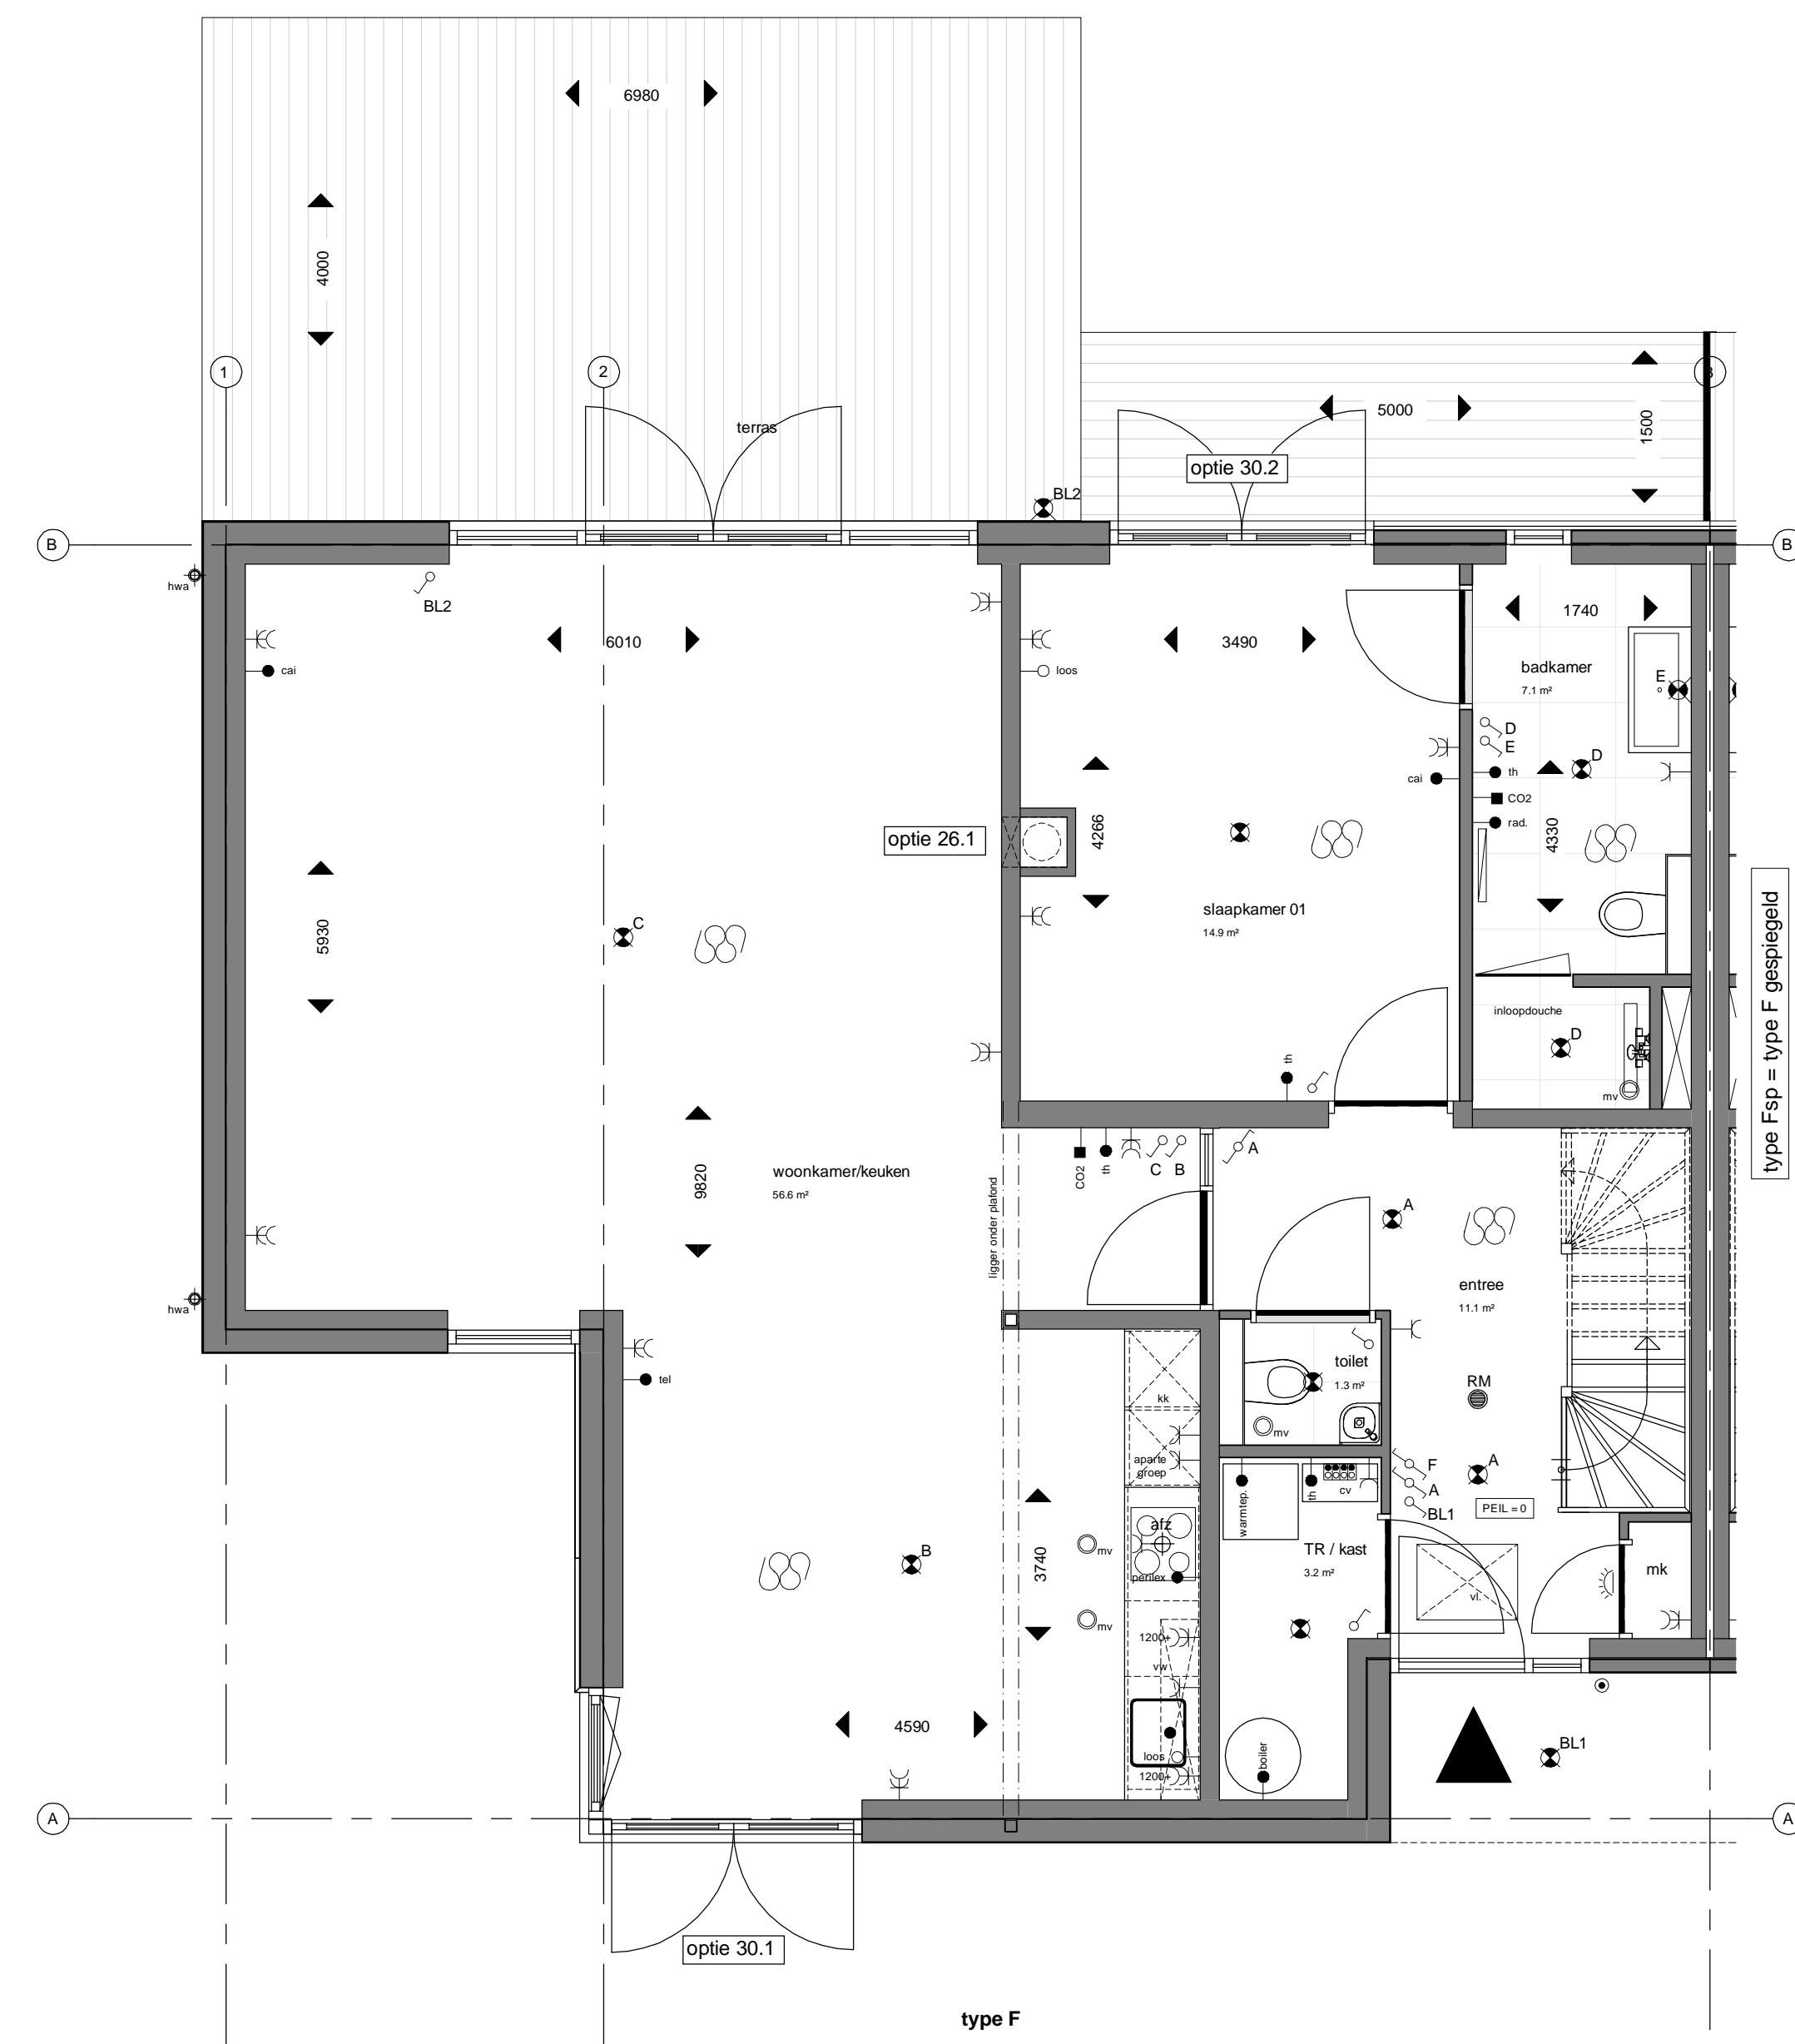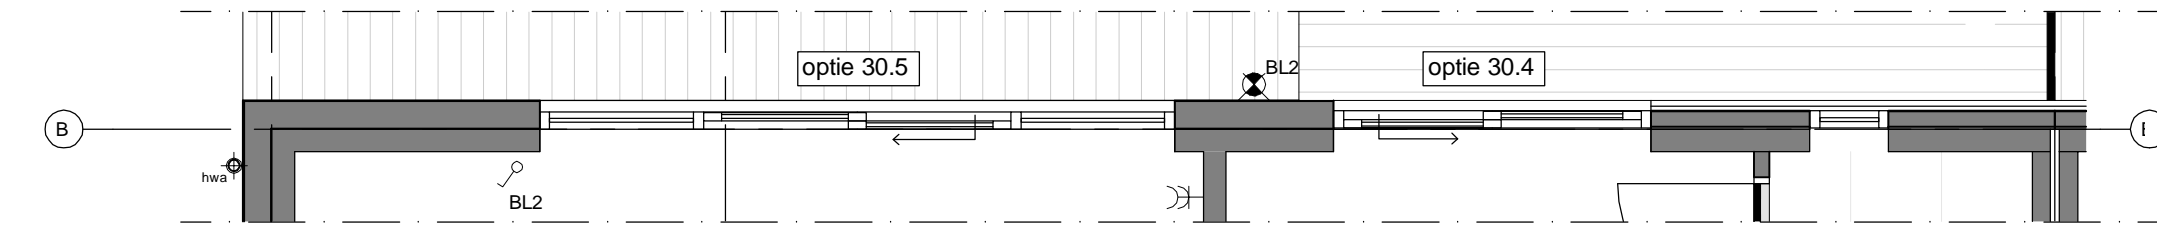

Begane grond type F
Bouwnummers 24 en 28
Bouwnummers gespiegeld 23 en 27
1 : 50

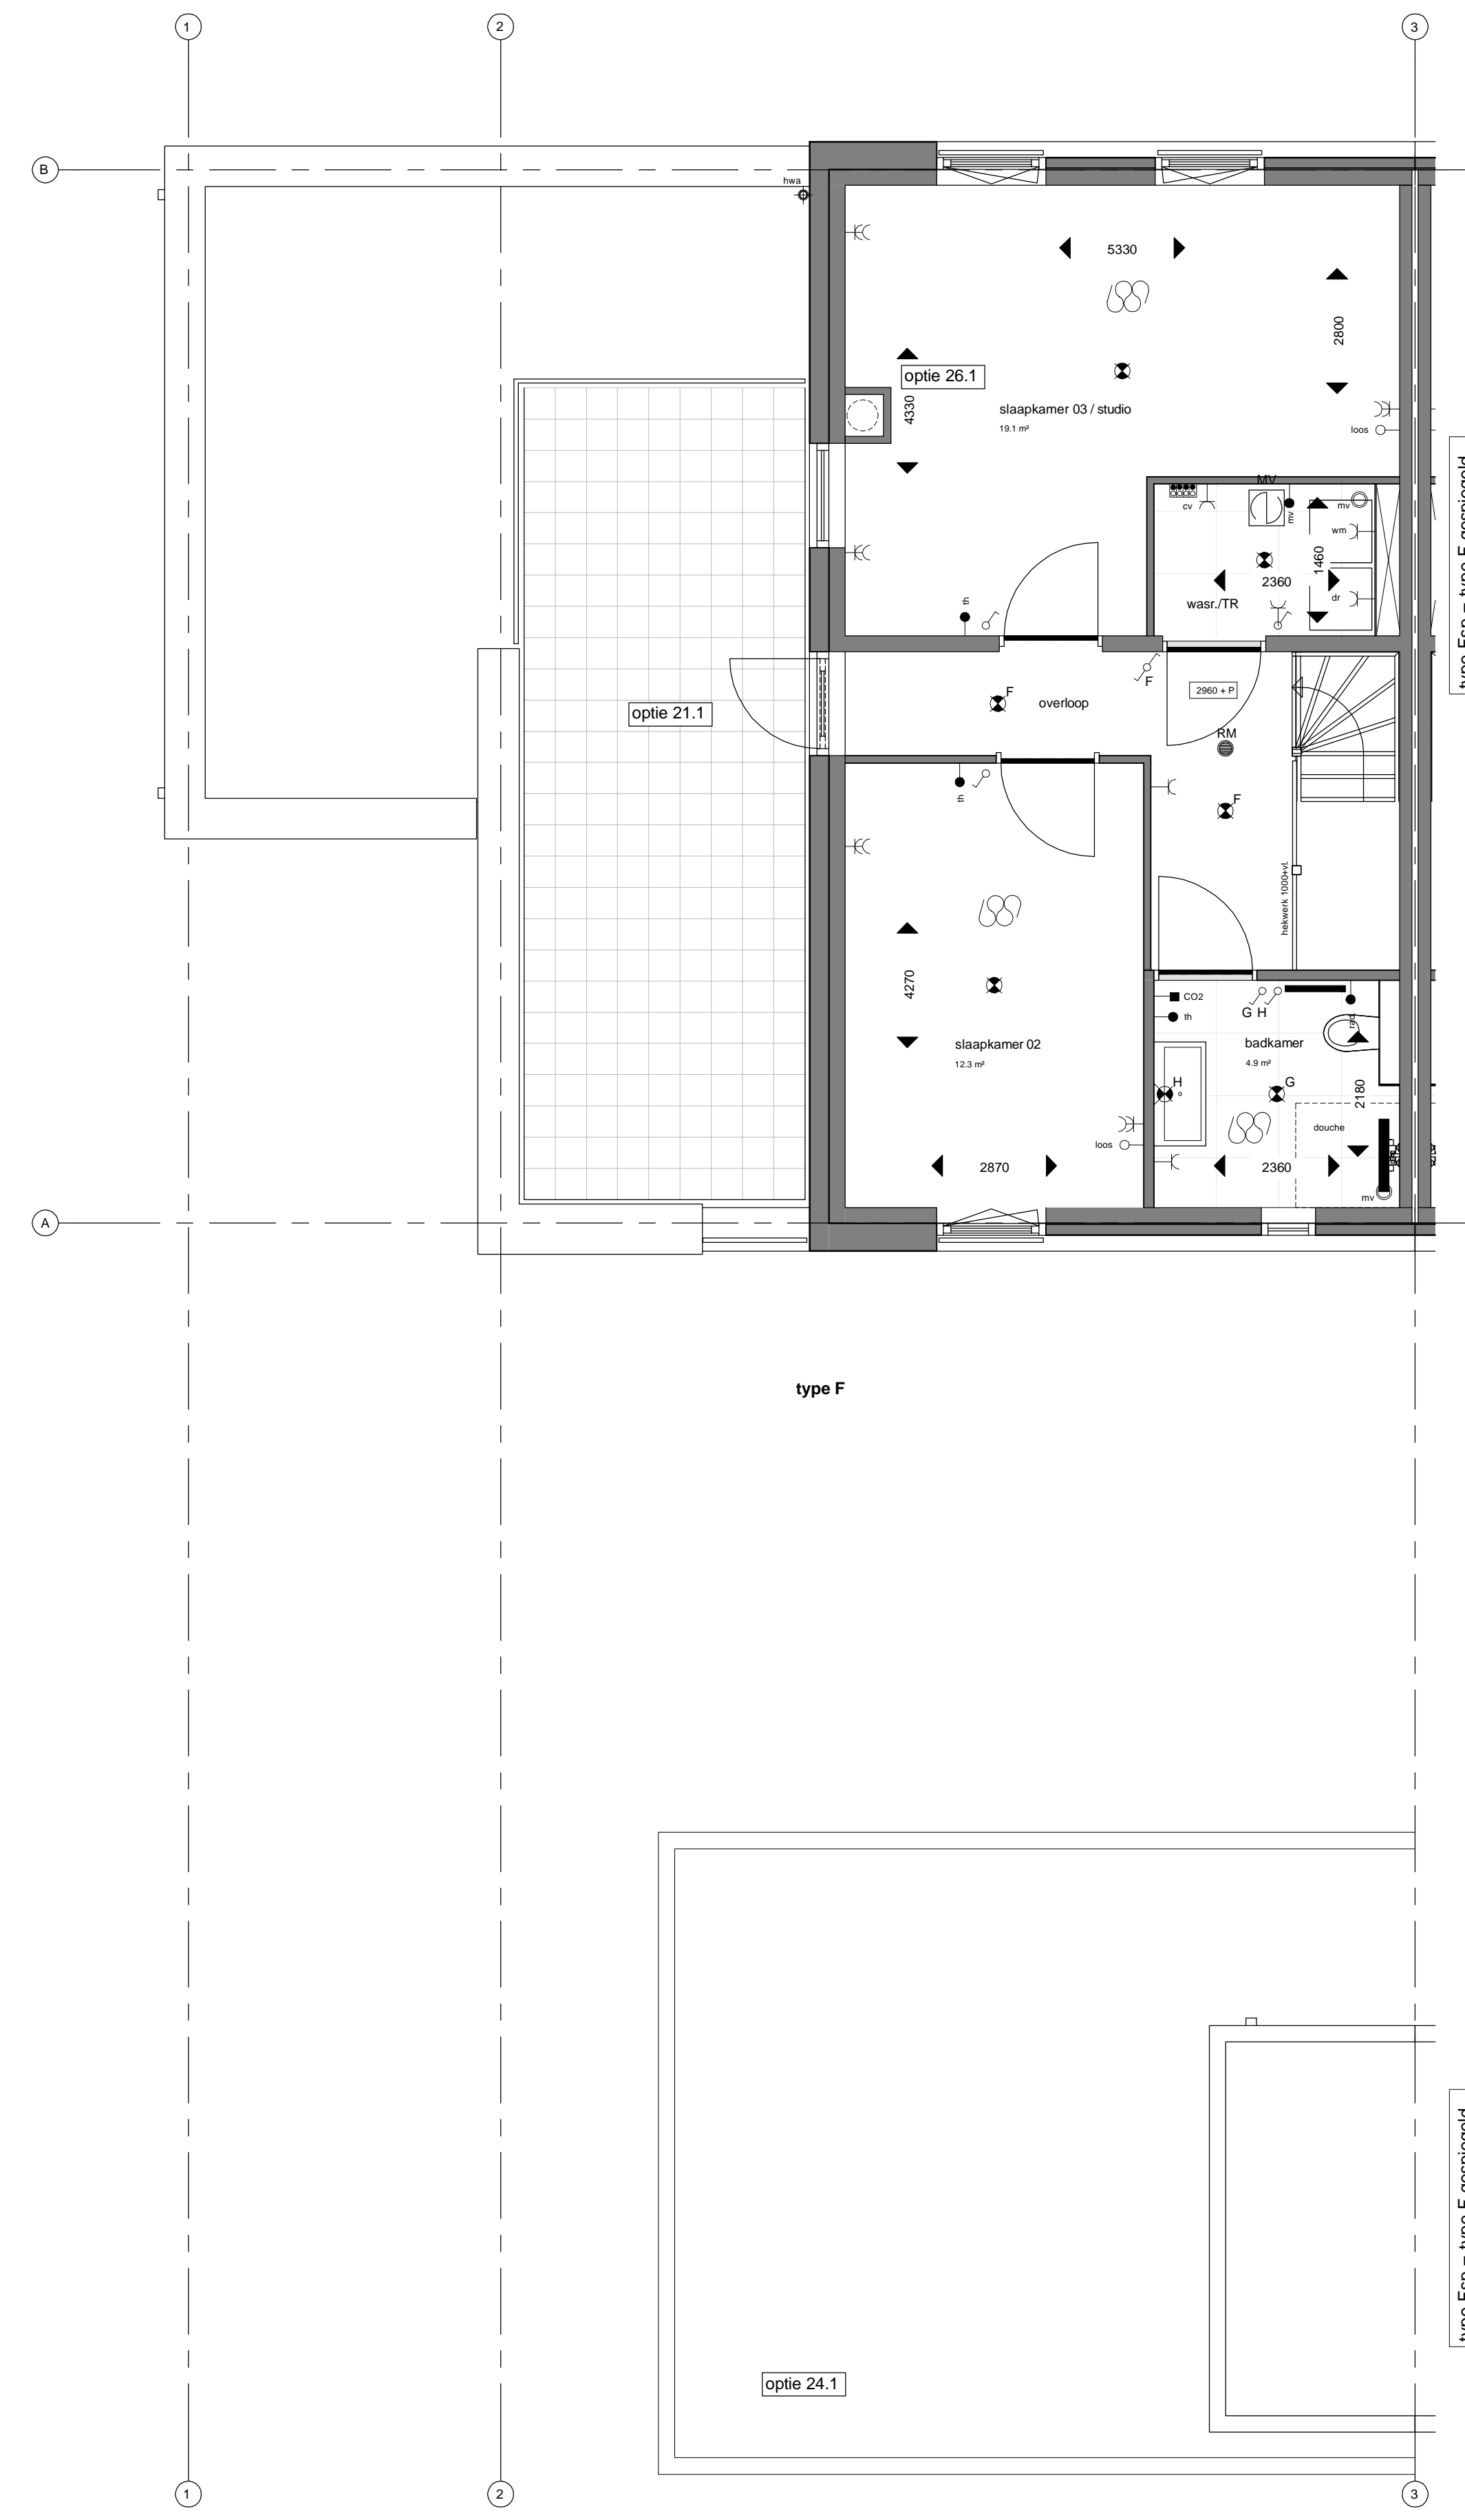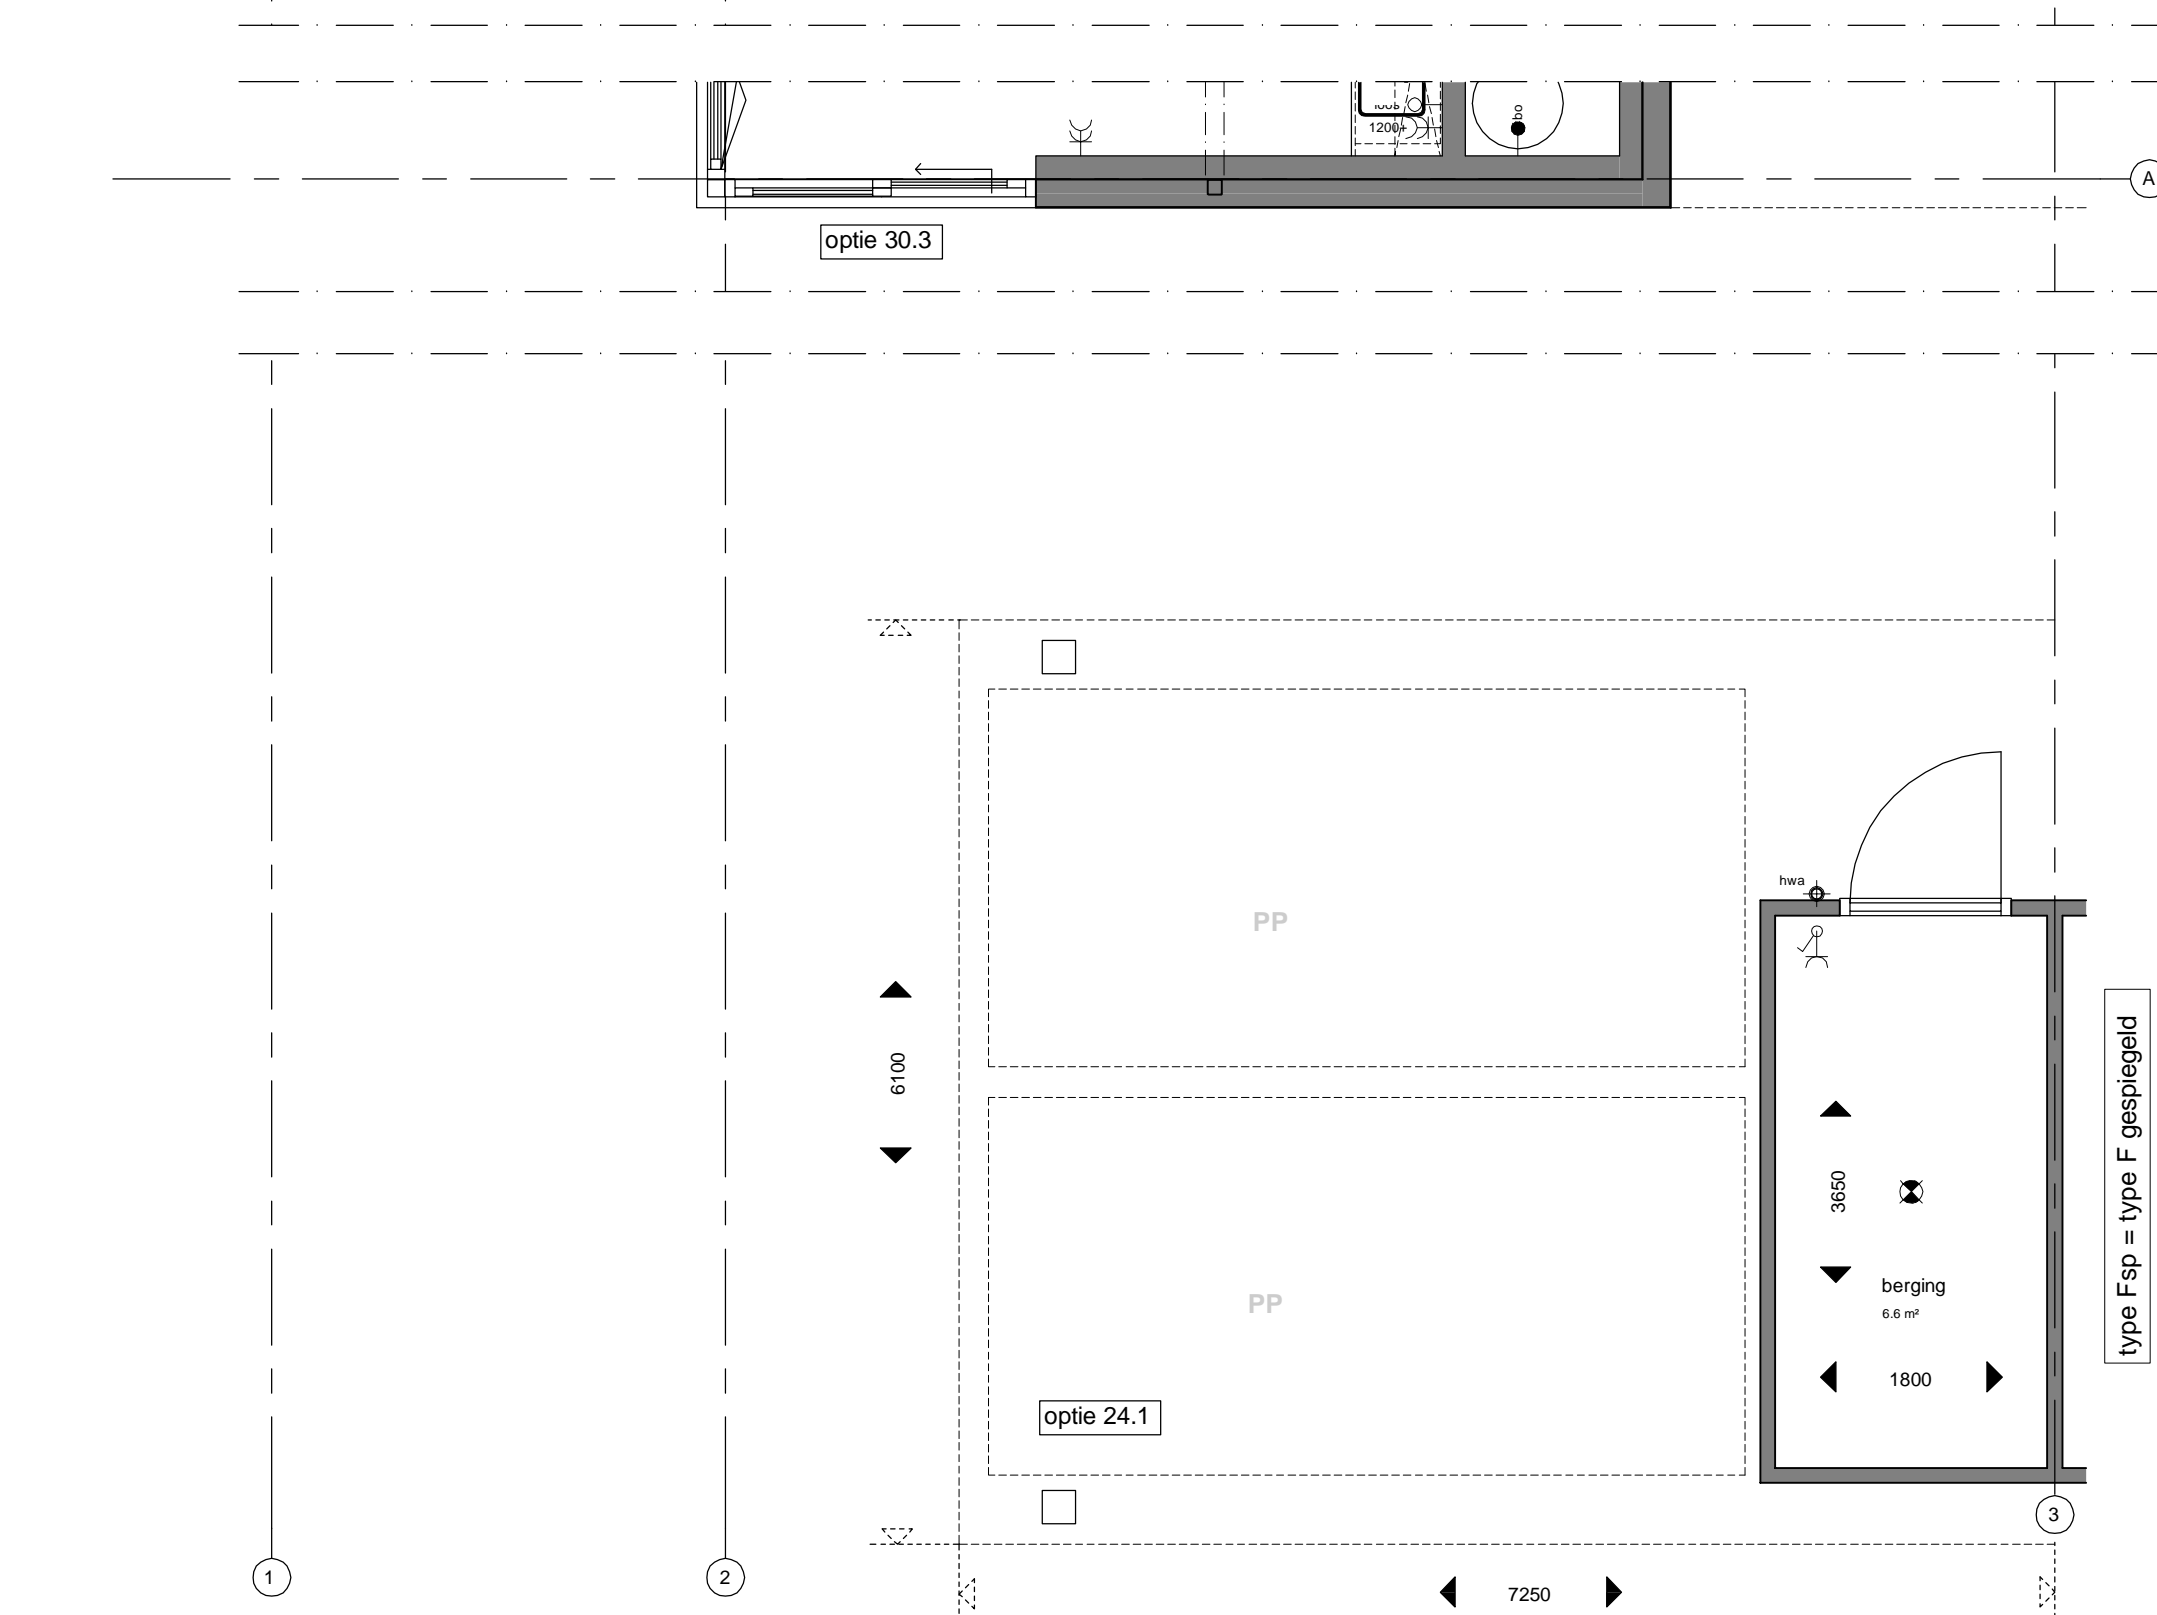

Eerste verdieping type F
1 : 50