



Voorgevel

1 : 100

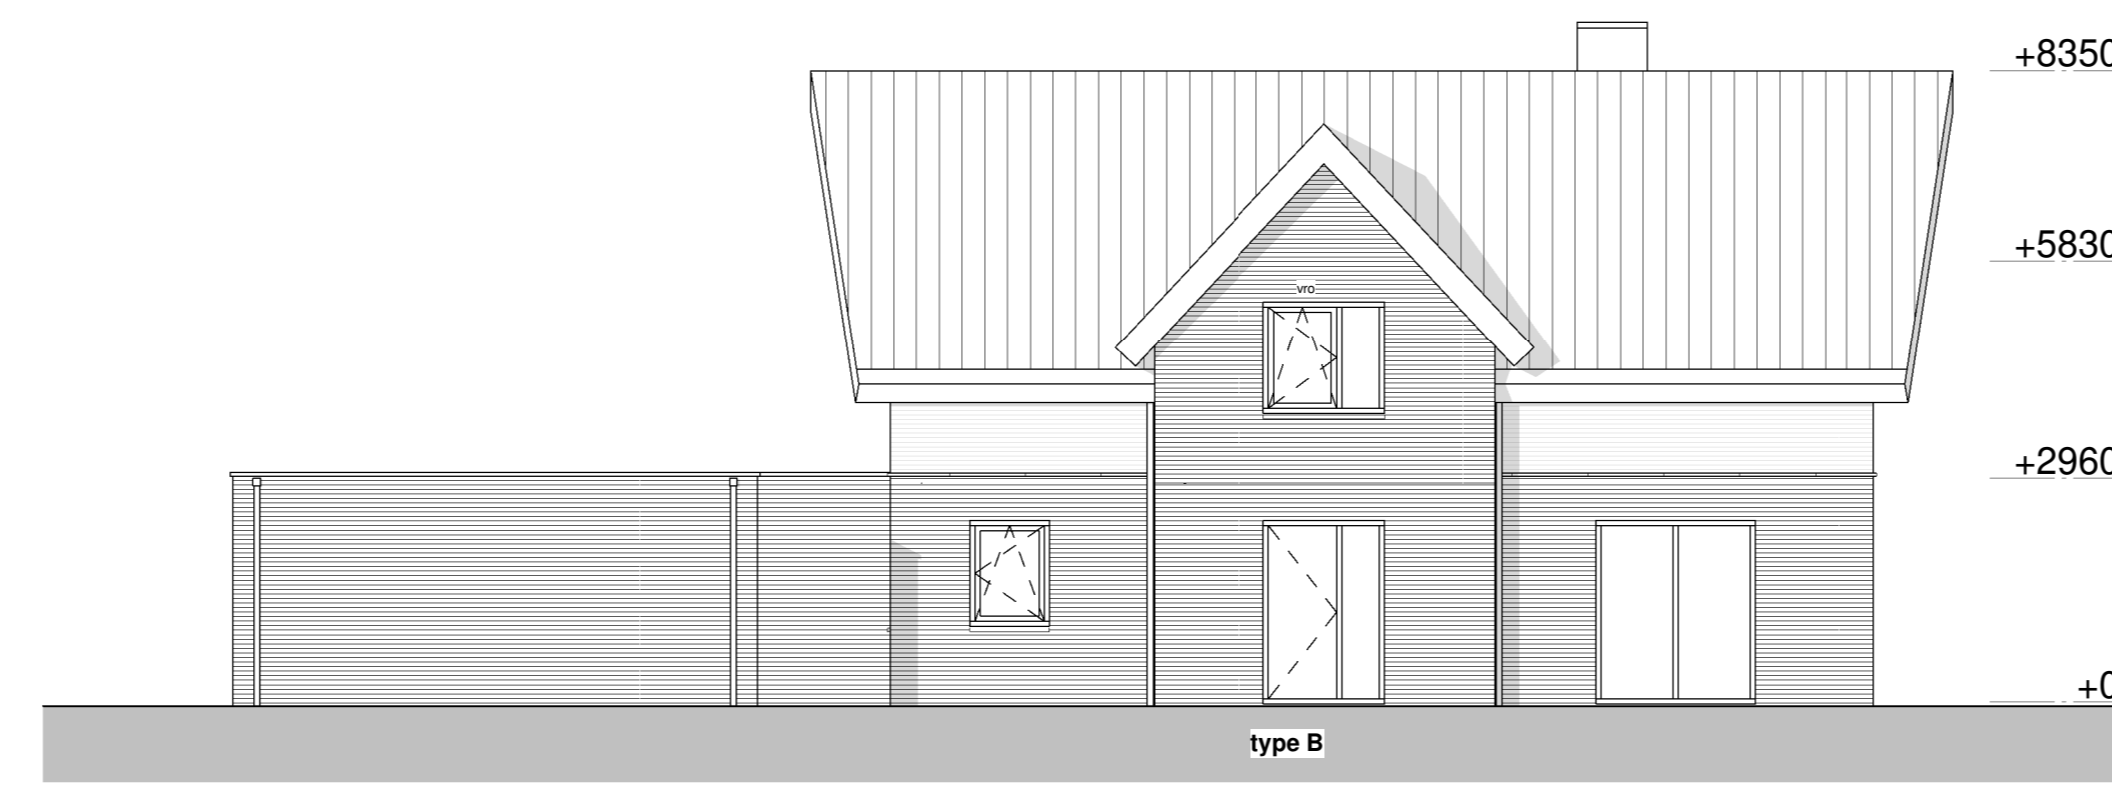


Rechtergevel

1 : 100

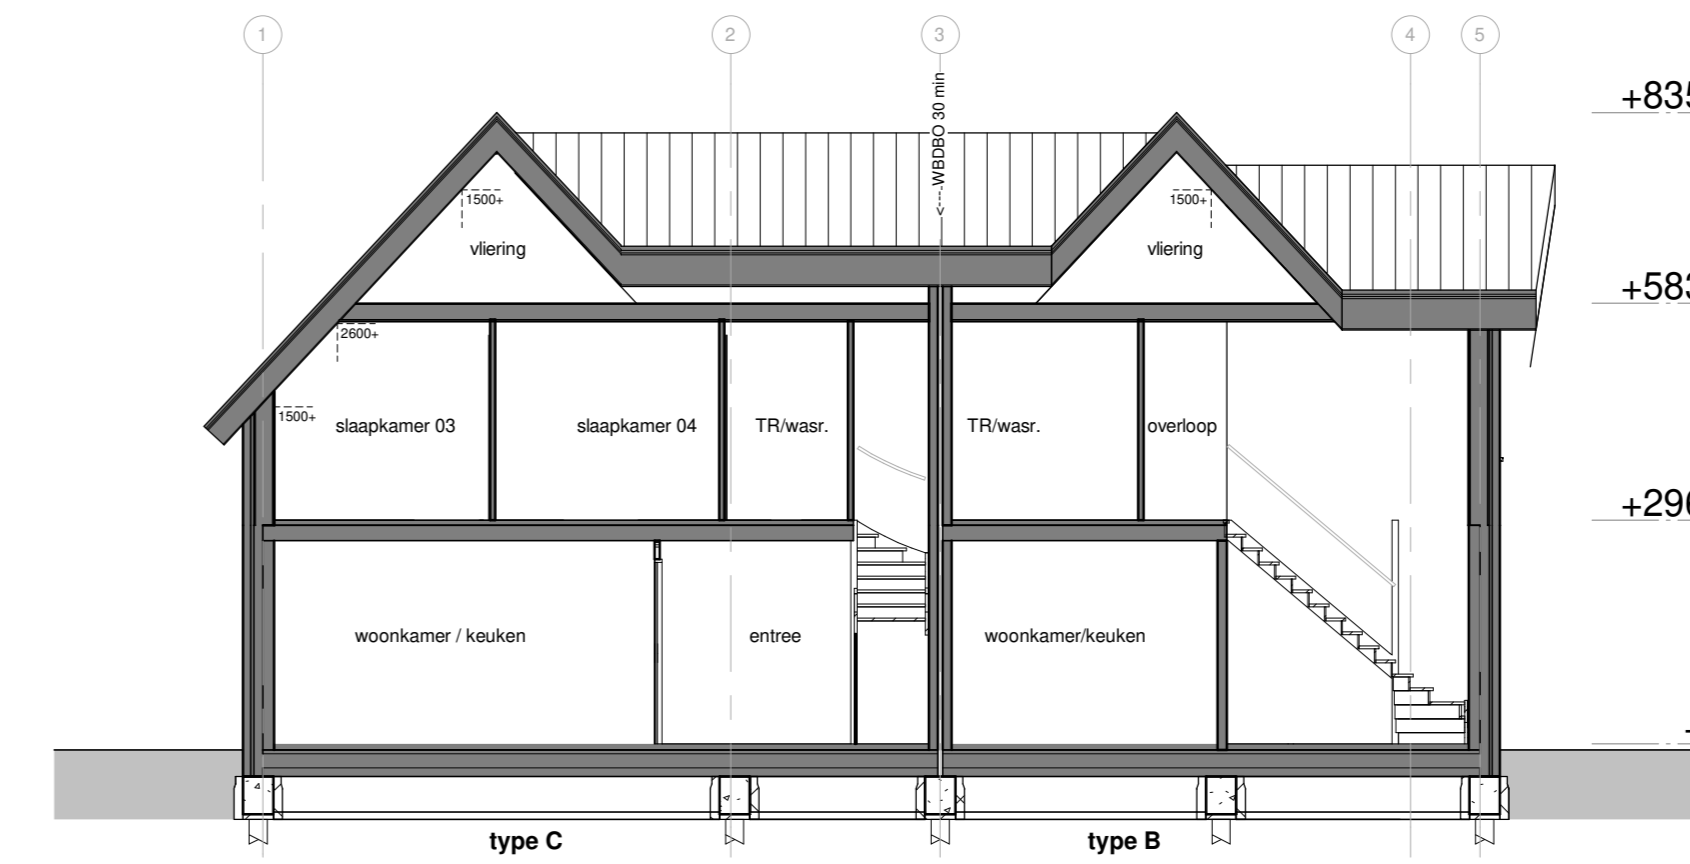


Doorsnede A-A

1 : 100

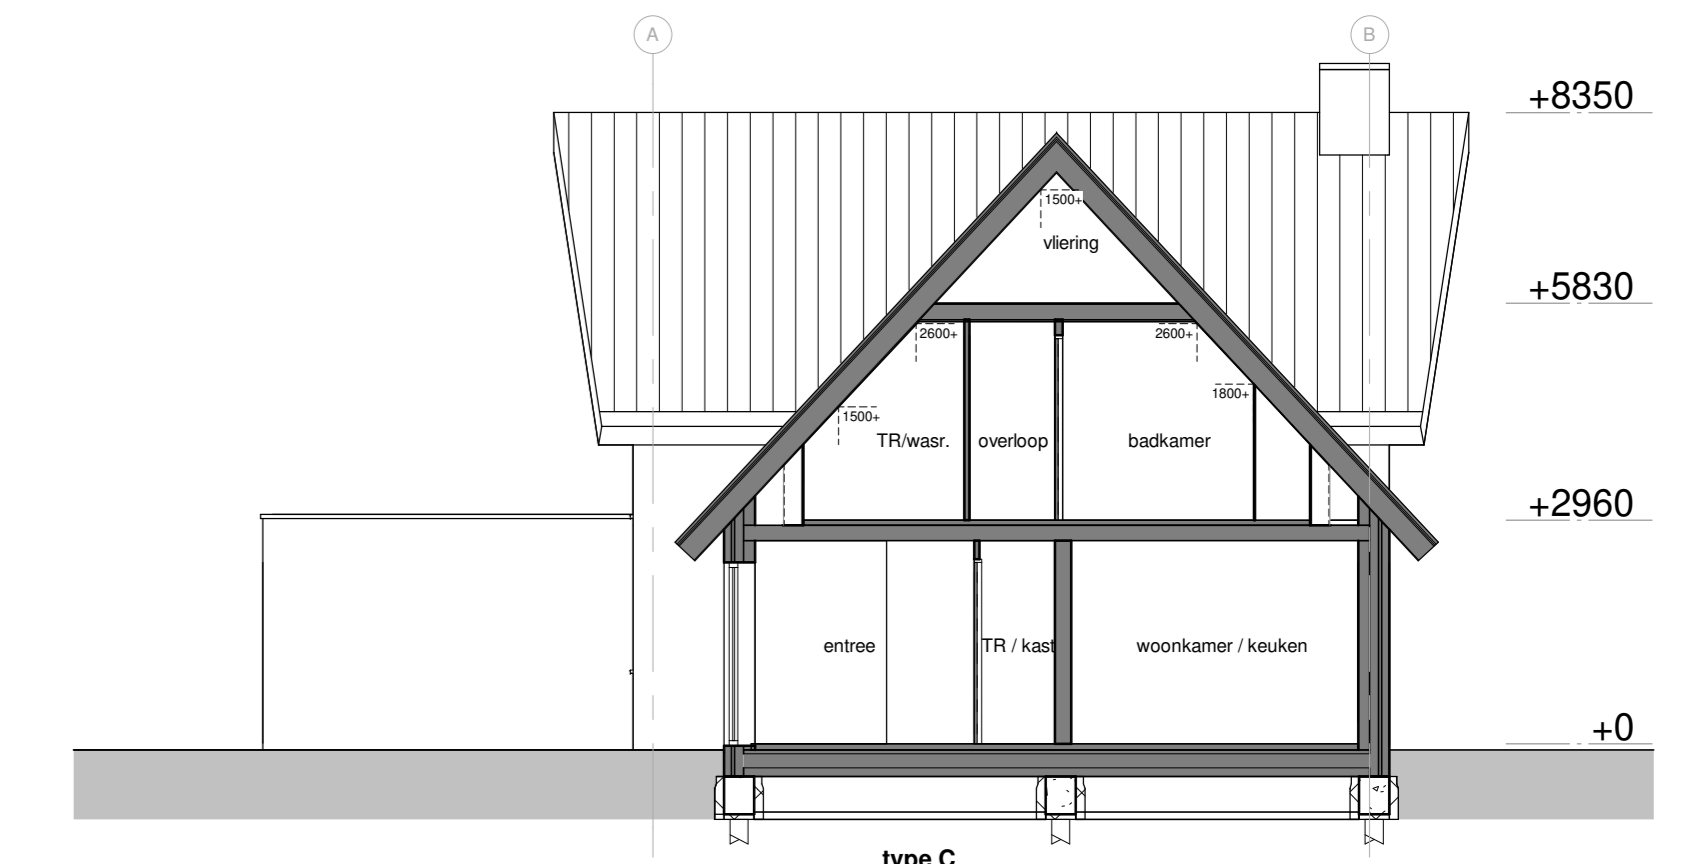


Doorsnede B-B

1 : 100

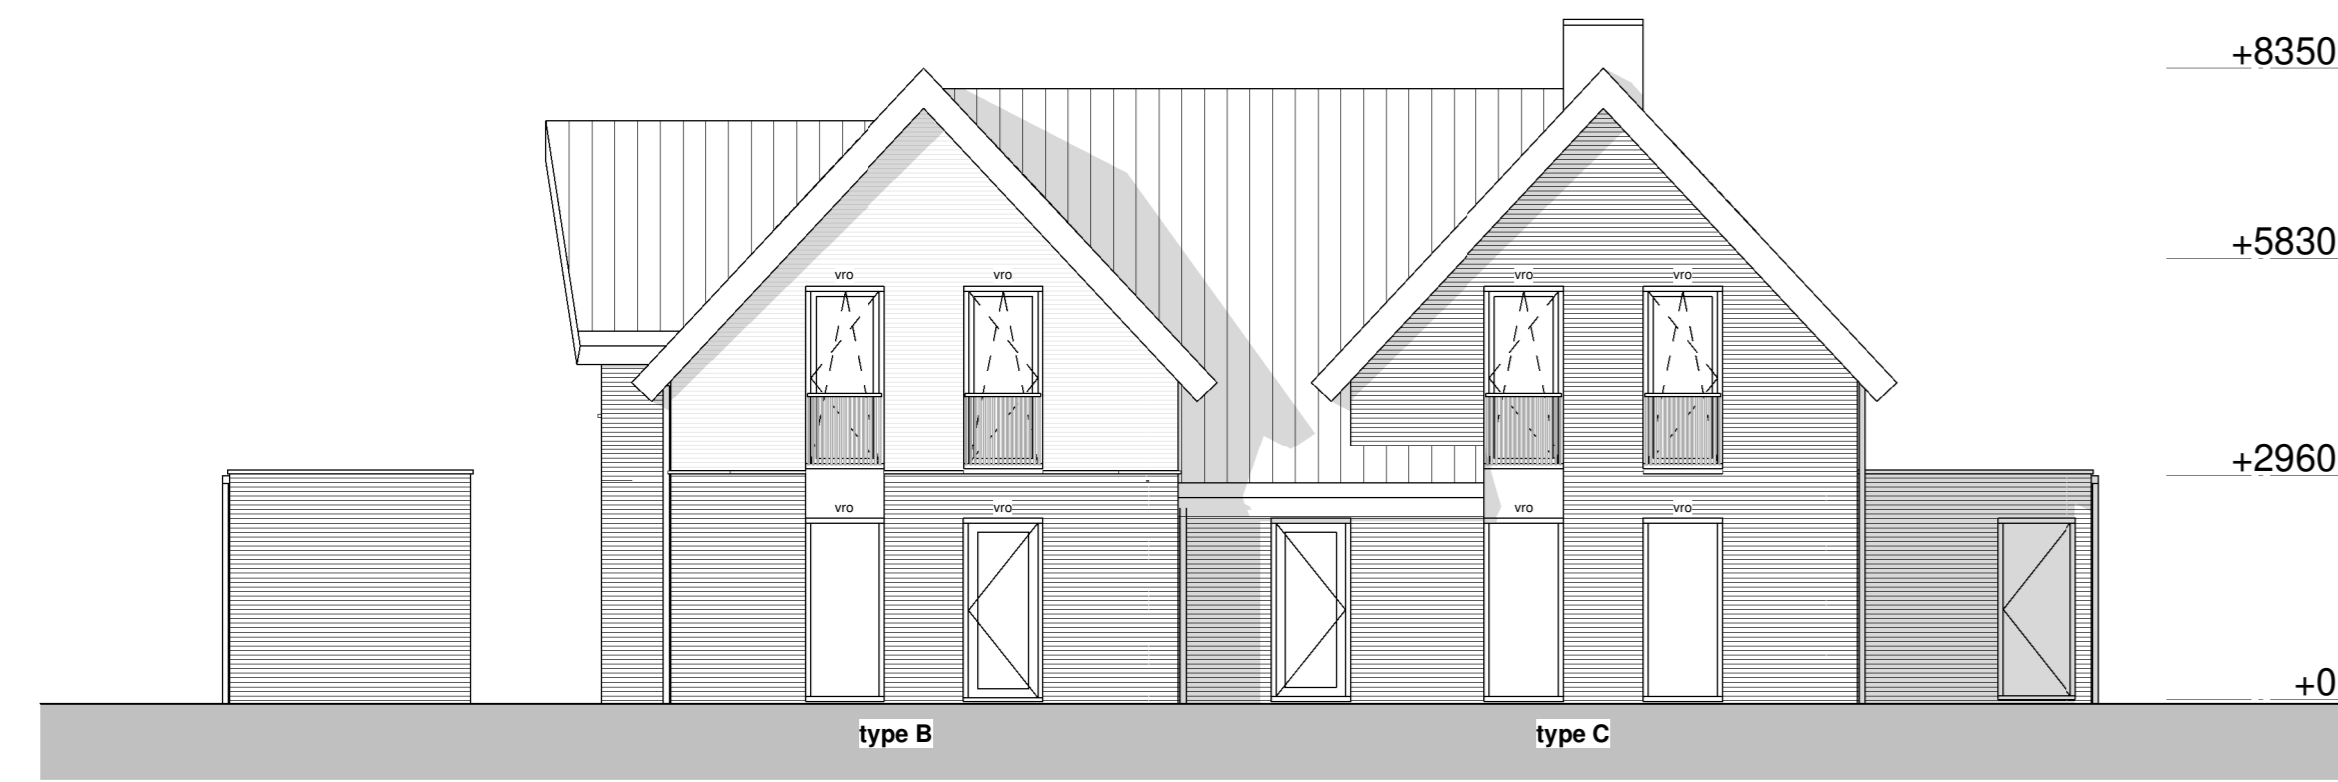


Achtergevel

1 : 100

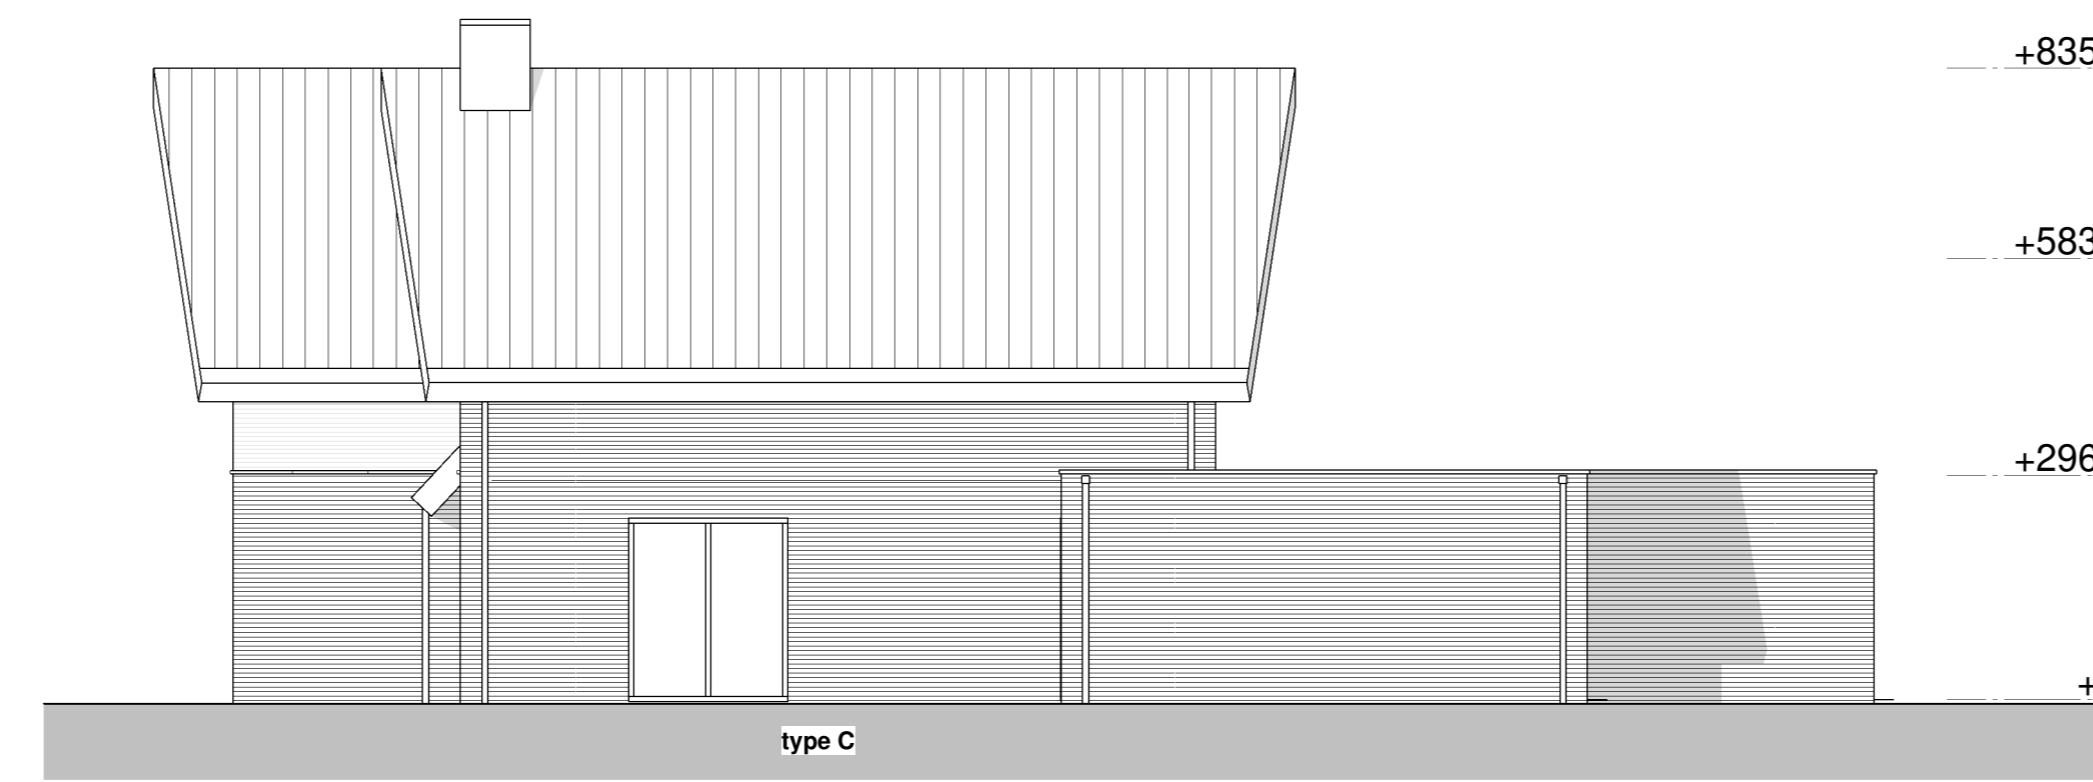


Linkergevel

1 : 100

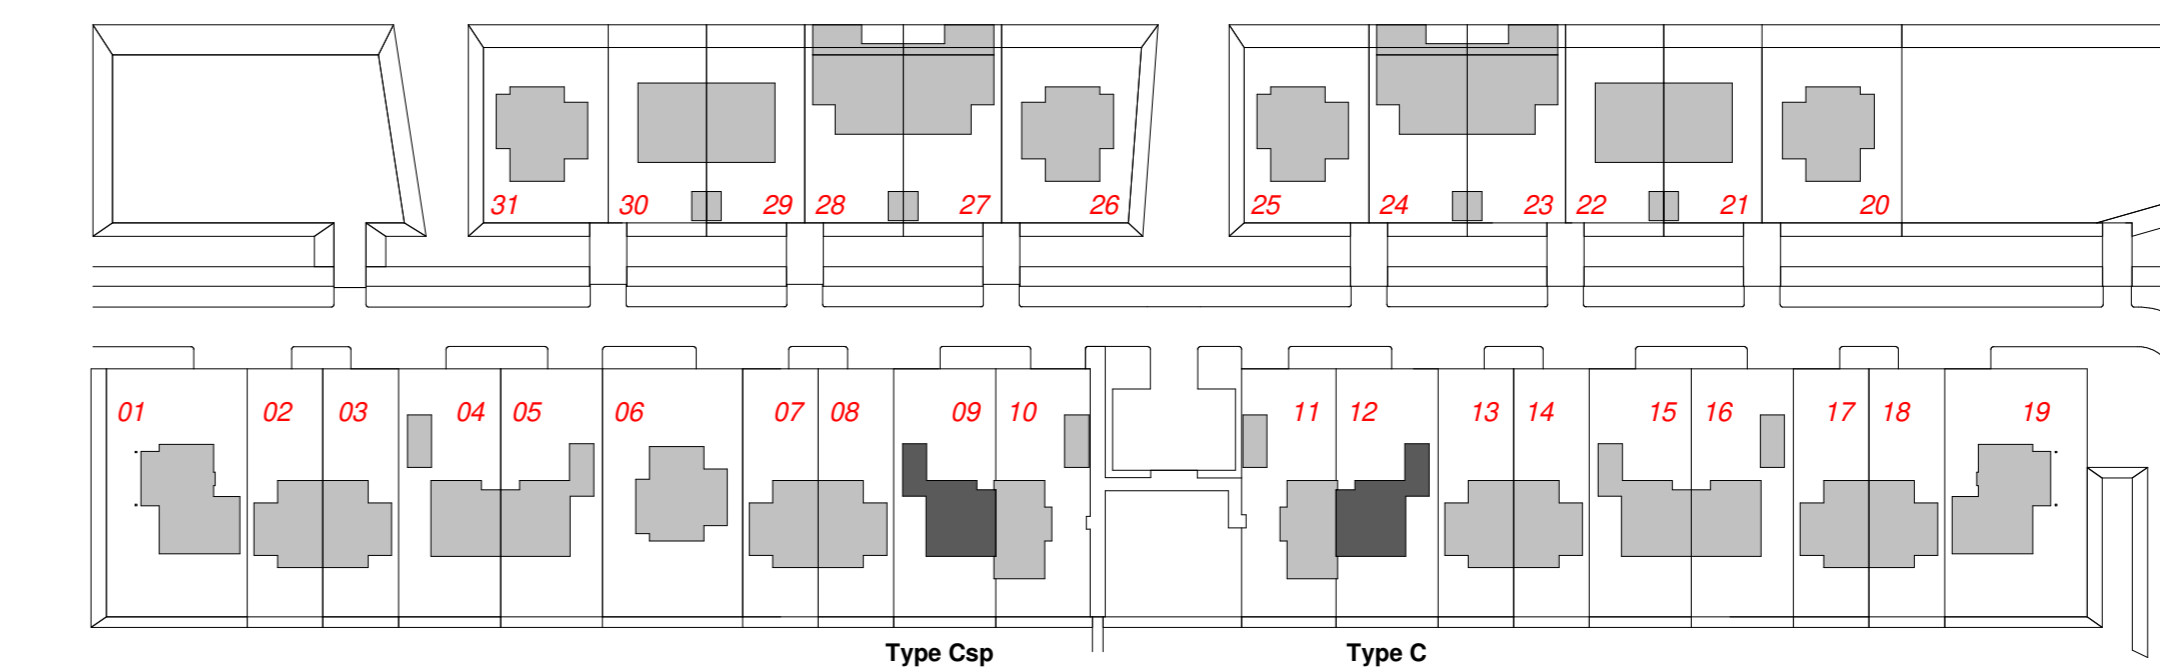


Situatie


1 : 1000

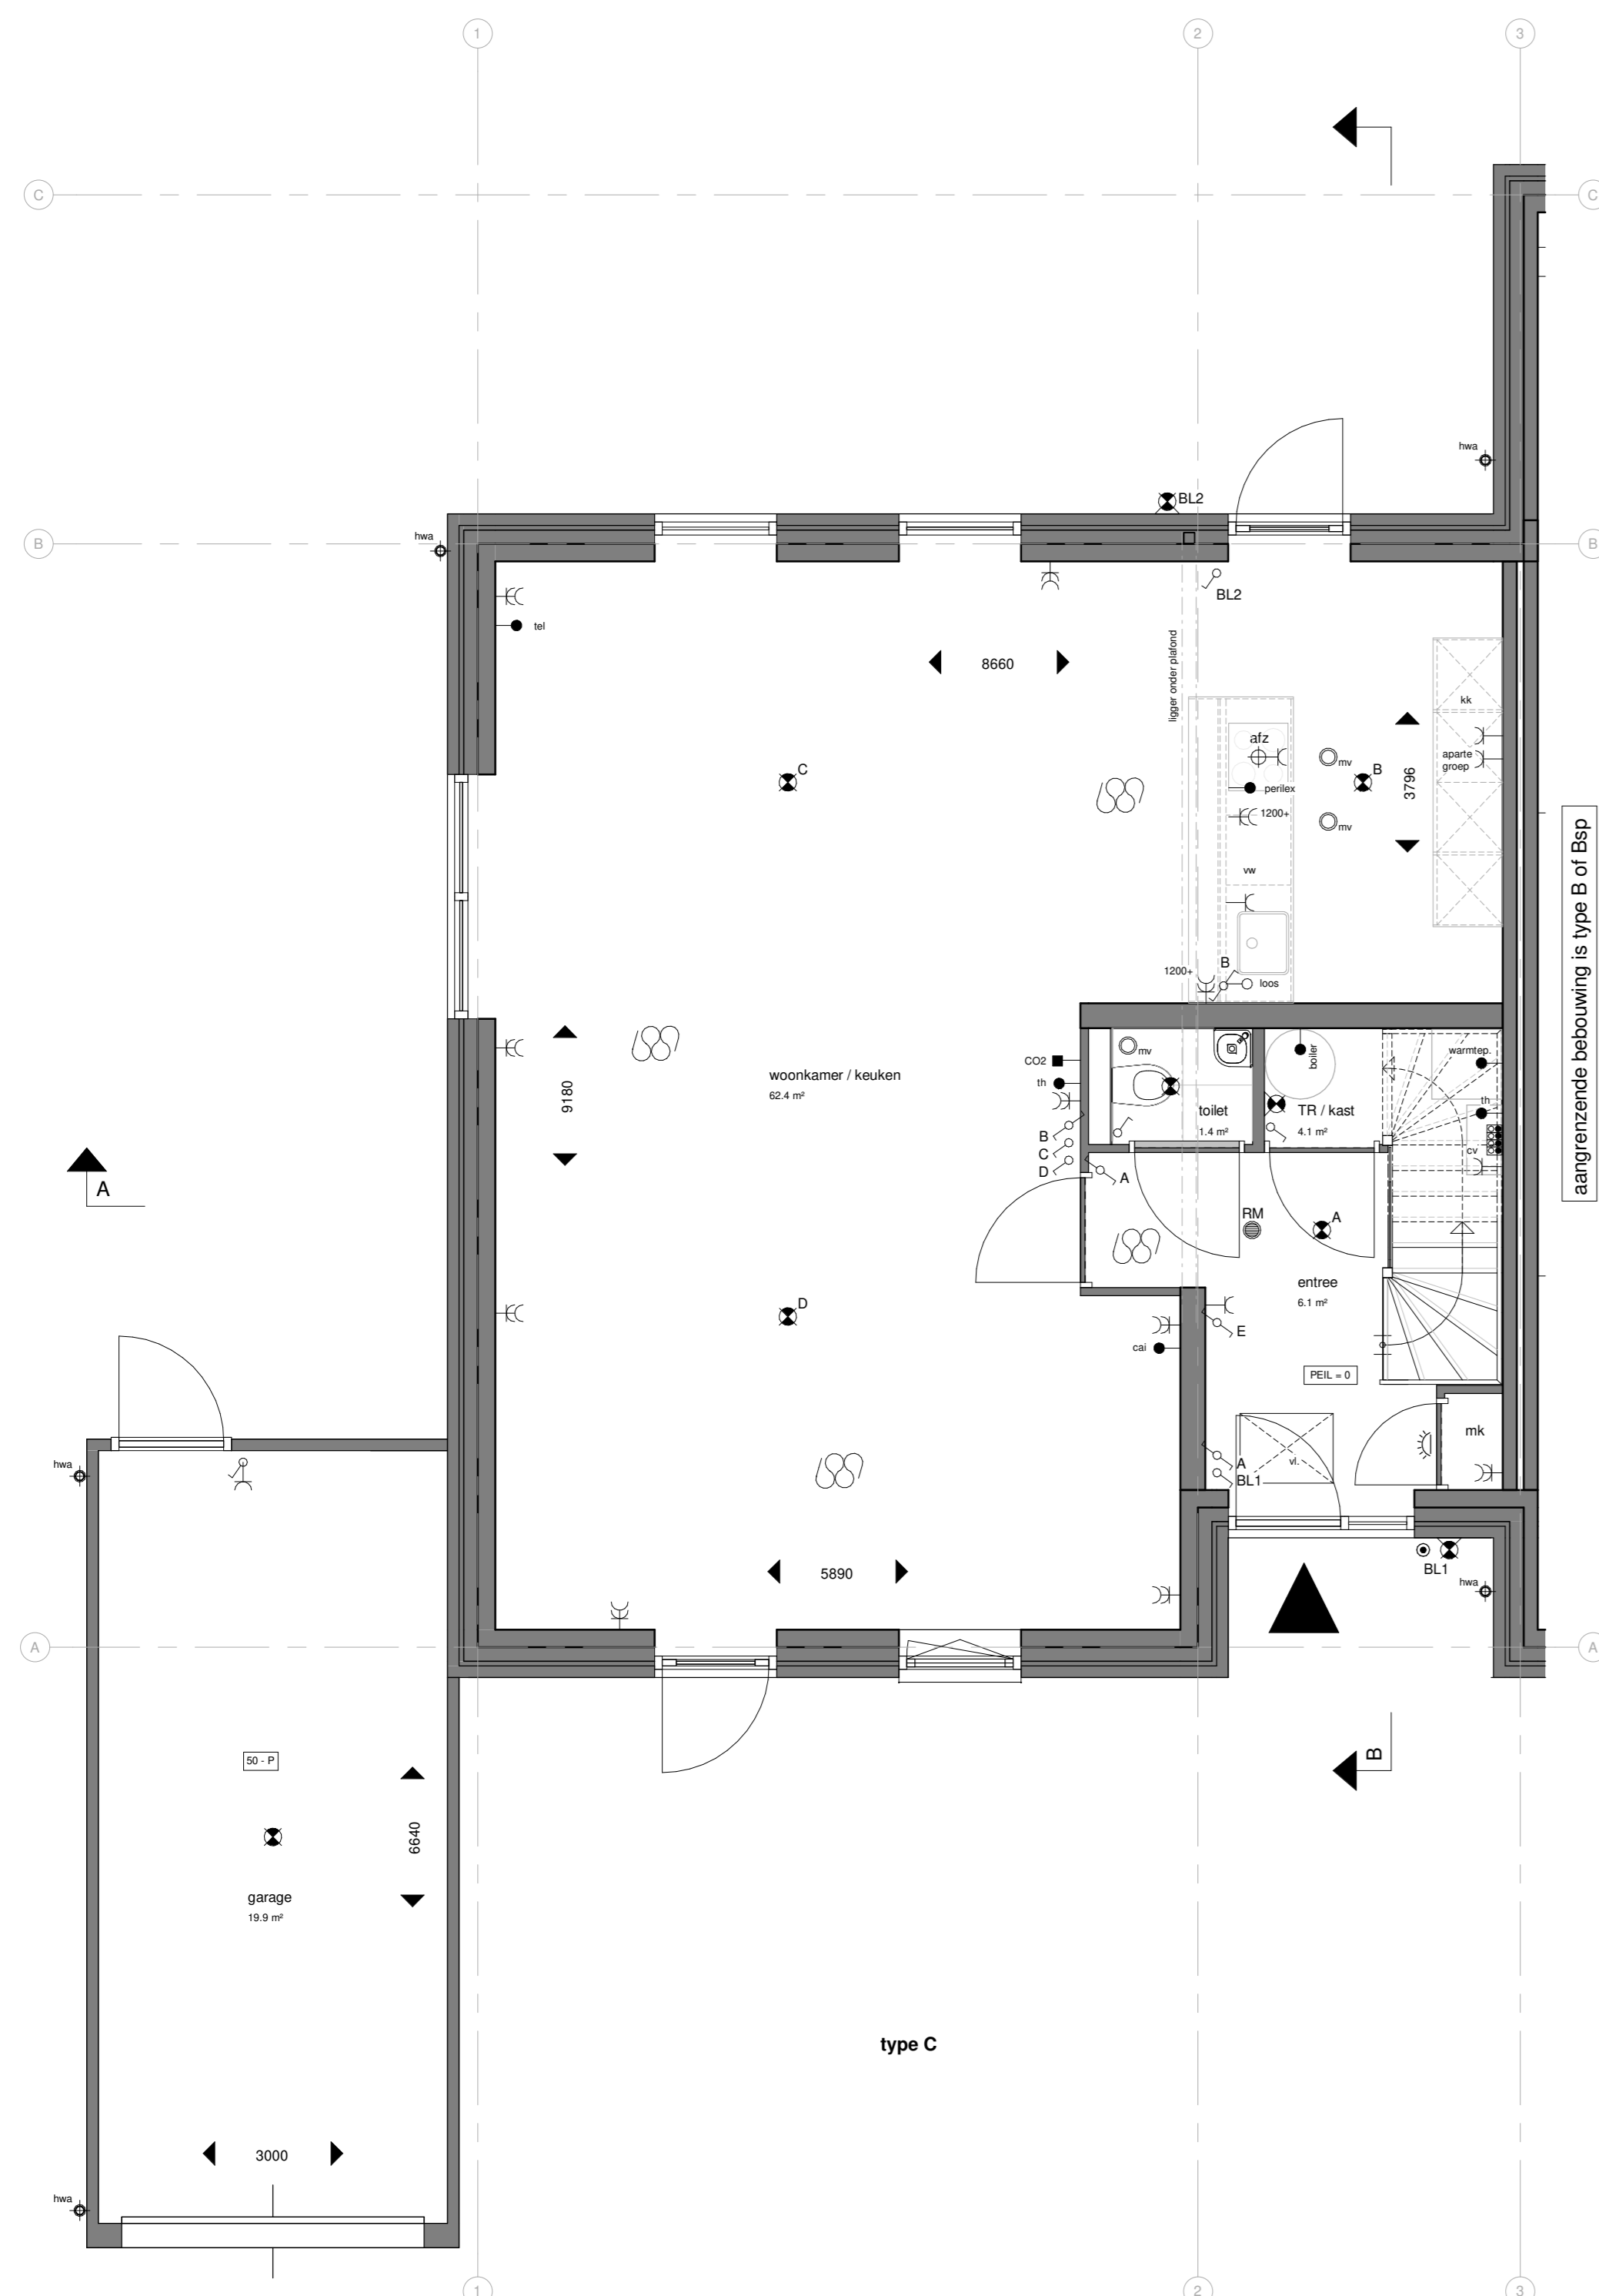

Begane grond type C
Bouwnummer 12
Bouwnummer gespiegeld 9
1 : 50

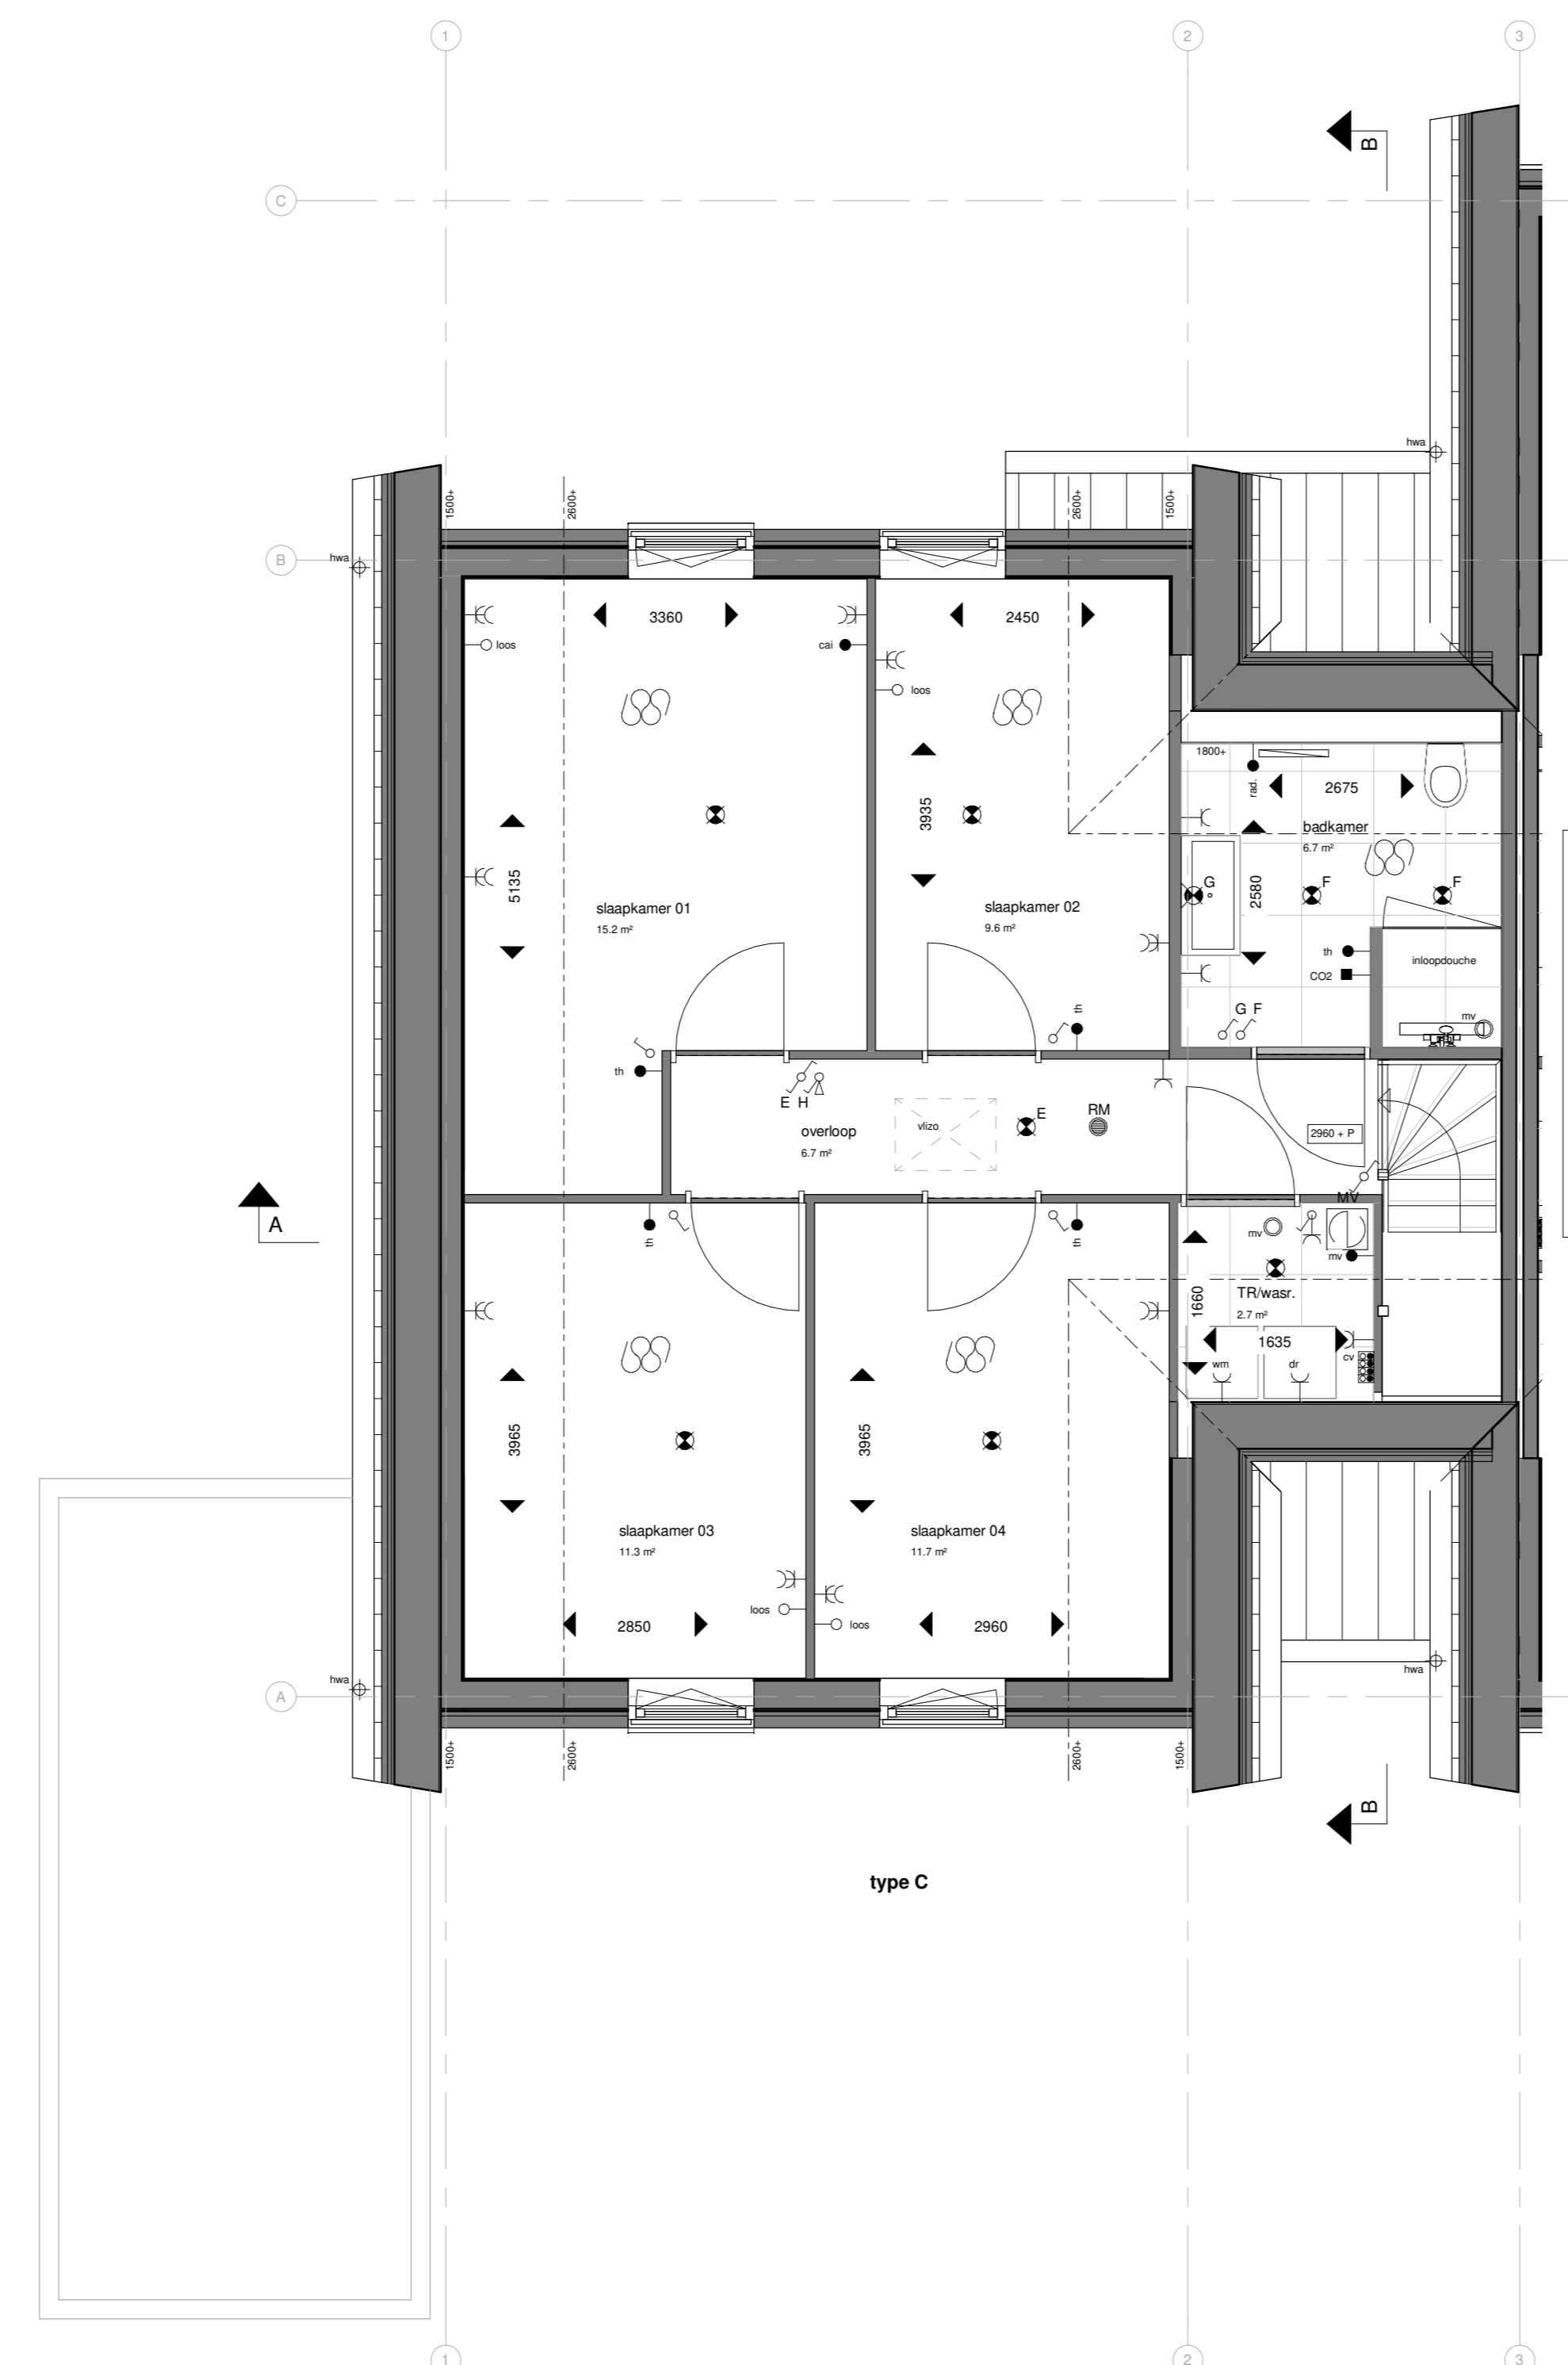

Eerste verdieping type C
1 : 50

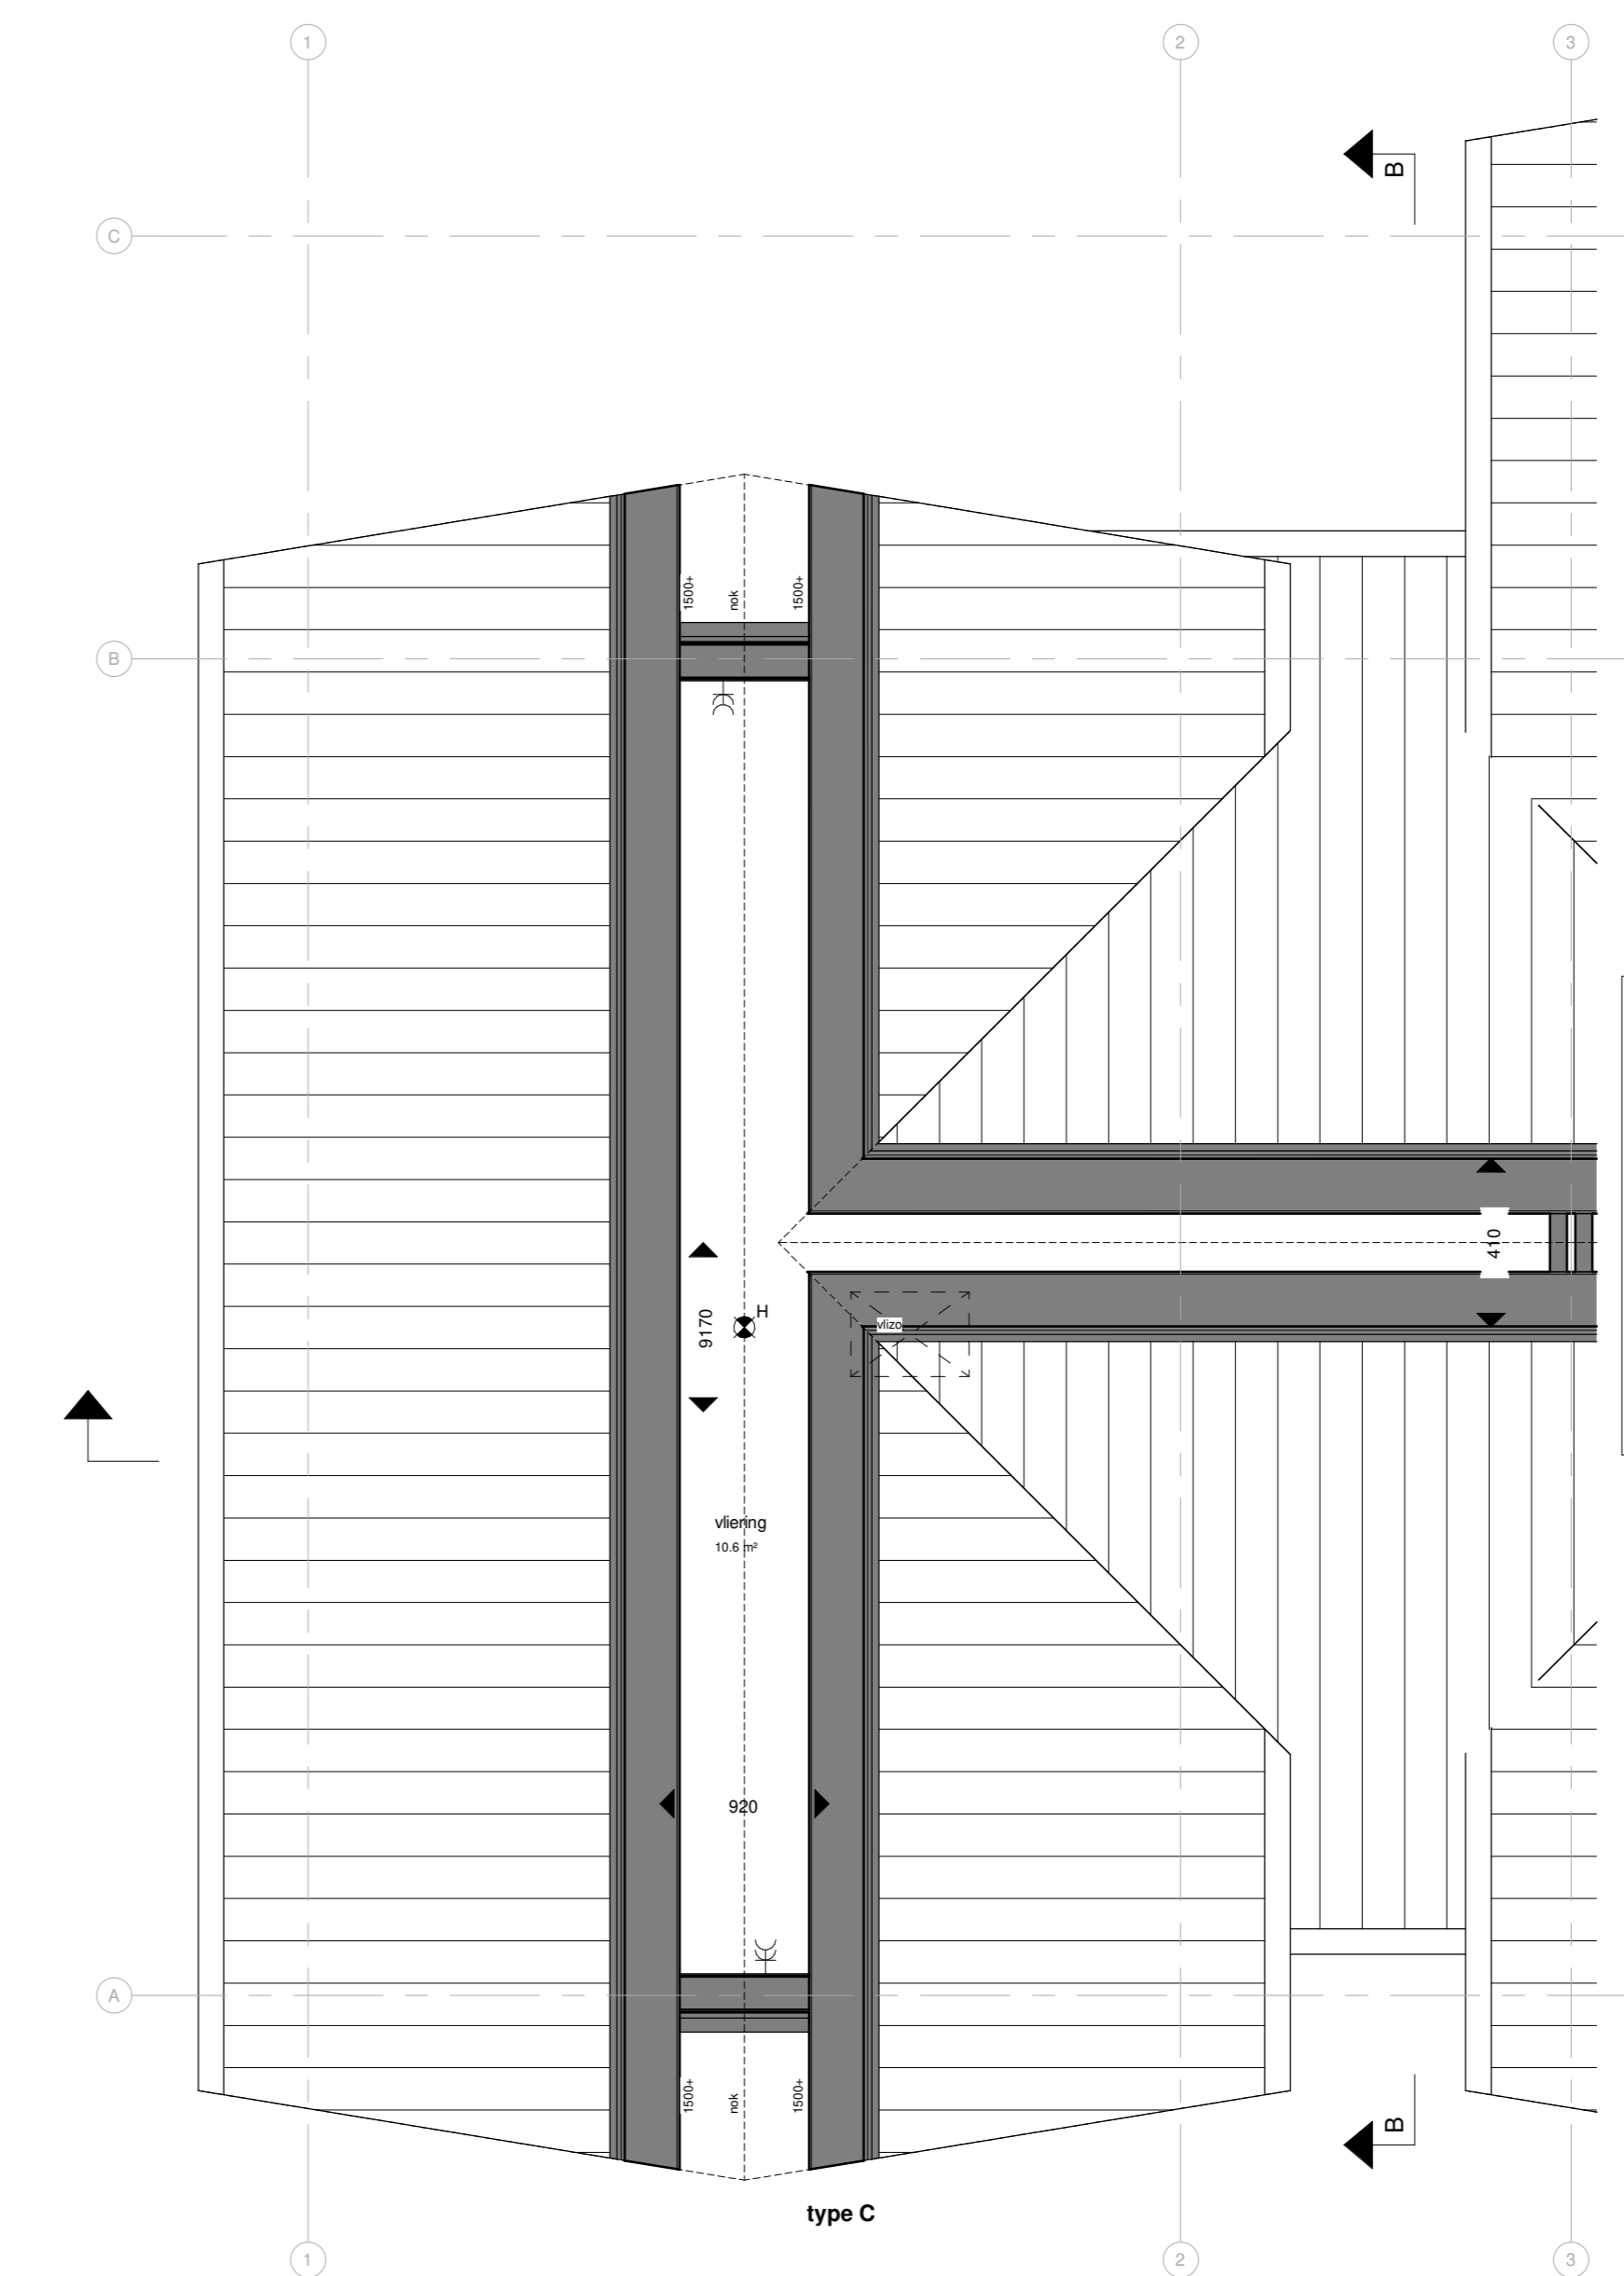

Vliering type C

1 : 50



Kavel 12
Kavel 9 gespiegeld
1 : 200

RENOVOI

<ul style="list-style-type: none"> VRO verborgen ventilator boven kozijn vloerwarming CV-ventilator verwarmingselement CO2 meter gekoppeld aan ventilatiesysteem stuippunt mechanische ventilatie rookmelder bakplaat schel 	<ul style="list-style-type: none"> enkele wandcontactdoos geaard enkele wandcontactdoos geaard b.v. wasmachine enkele wandcontactdoos geaard b.v. droger dubbele wandcontactdoos geaard wandcontactdoos geaard b.v. wasmachine wandcontactdoos geaard b.v. droger loze kelling naar meterkast met trekdraad aansluitpunt centrale antenne installatie aansluitpunt telefoon aansluitpunt thermostat / ramping aansluitpunt perlel aansluiting 3x 230V enkelepolige schakelaar enkelepolige schakelaar met indicatielempje gecombineerde enkele wandcontactdoos geaard met enkelepolige schakelaar wissel / houdbakplaat plaatdichtpunt / contactdoos wandcontactdoos
---	--

ARCHITECTEN
de WARANDE
 WADDINXVEEN
HOU WE LING

onderdeel
 Contracttekening woning type C
 Basis tekening
 opdrachtgever
 project
 Wonen aan de WARANDE (Plasweg fase 2) Waddinxveen
 datum 31-08-2018
 getuigt
 schaal 1:1000 / 1:100 / 1:50
 afmeting A0
 getekend J.S.
 E-mailadres: info@houwelling-architecten.nl
 Hoekindseweg 27 / Postbus 47, 2665 ZG Bleiswijk
 telefoon: 010-251 39 95
 fax: 010-521 59 22
 werkno. P170715
 VK-C-01
 Homepage: www.houwelling-architecten.nl